ОБЩЕСТВО С ОГРАНИЧЕННОЙ ОТВЕТСТВЕННОСТЬЮ
«ГОРНЫЙ ИНЖИНИРИНГОВЫЙ ПРОЕКТ-ЦЕНТР УРАЛА»
(ООО «Урал-ГИПроЦентр»)

Заказчик – АО «Вишневогорский ГОК»

УТВЕРЖДАЮ
Генеральный директор
АО "Вишневогорский ГОК"
_____Коньков Г.Н.
29 января 2026 г.

«ХВОСТОВОЕ ХОЗЯЙСТВО ОБОГАТИТЕЛЬНОЙ ФАБРИКИ №5-К АО «ВИШНЕВОГОРСКИЙ ГОК» (ХВОСТОВОЕ ХОЗЯЙСТВО ОФ) В КАСЛИНСКОМ РАЙОНЕ ЧЕЛЯБИНСКОЙ ОБЛАСТИ НА УЧАСТКЕ КВ. № 53, 54, 55, 56, 57, 70, 71, 72, 84, 85 ВИШНЕВОГОРСКОГО ЛЕСНИЧЕСТВА, В ЧАСТИ ИЗМЕНЕНИЯ ТЕХНОЛОГИИ ТРАНСПОРТИРОВКИ И СКЛАДИРОВАНИЯ ХВОСТОВ ОБОГАЩЕНИЯ В ОТВАЛ В СЫРОМ ВИДЕ»

Оценка воздействия объекта строительства на окружающую среду

2024-329-ОВОС

Текстовые приложения

Книга 1. Приложения А-АМ

Челябинск
2024

ОБЩЕСТВО С ОГРАНИЧЕННОЙ ОТВЕТСТВЕННОСТЬЮ
«ГОРНЫЙ ИНЖИНИРИНГОВЫЙ ПРОЕКТ-ЦЕНТР УРАЛА»
(ООО «Урал-ГИПроЦентр»)

Заказчик – АО «Вишневогорский ГОК»

«ХВОСТОВОЕ ХОЗЯЙСТВО ОБОГАТИТЕЛЬНОЙ ФАБРИКИ №5-К АО «ВИШНЕВОГОРСКИЙ ГОК» (ХВОСТОВОЕ ХОЗЯЙСТВО ОФ) В КАСЛИНСКОМ РАЙОНЕ ЧЕЛЯБИНСКОЙ ОБЛАСТИ НА УЧАСТКЕ КВ. № 53, 54, 55, 56, 57, 70, 71,72, 84, 85 ВИШНЕВОГОРСКОГО ЛЕСНИЧЕСТВА, В ЧАСТИ ИЗМЕНЕНИЯ ТЕХНОЛОГИИ ТРАНСПОРТИРОВКИ И СКЛАДИРОВАНИЯ ХВОСТОВ ОБОГАЩЕНИЯ В ОТВАЛ В СЫРОМ ВИДЕ»

Оценка воздействия объекта строительства на окружающую среду

2024-329-ОВОС

Текстовые приложения

Книга 1. Приложения А-АМ

Директор **Н.Ф. Береговенко**

Главный инженер проекта **М.А. Томилов**

Челябинск
2024

Взам. инв. №

Подп. и дата

Инв. № подл.

СОДЕРЖАНИЕ ТОМА

Обозначение	Наименование	Прим.
2024-329-ОВОС	Содержание тома	2

Взам. инв. №

Подп. и дата

Инв. № подл.

Изм.	Кол.уч.	Лист	№ док.	Подп.	Дата

2024-329-ОВОС.С

Разработал	Никулинская М.А.	
Разработал	Ожигина М.С.	
Нач.отдела	Шепелев В.И.	
Н.контр.	Новоселов П.И.	
ГИП	Томилов М.А.	

Содержание тома

Стадия	Лист	Листов
П	1	1

ООО «Урал-ГИПроЦентр»

СОДЕРЖАНИЕ ТЕКСТОВЫХ ПРИЛОЖЕНИЙ

Обозначение	Наименование	Прим.
Приложение А	Протокол и результаты общественных обсуждений от 26.05.2025	7
Приложение Б	Климатическая характеристика района, перечень опасных гидрометеорологических явлений, выданные Челябинским ЦГМС - филиал ФГБУ «Уральское УГМС» (№24-4948 от 08.10.2024 г.); Информация о фоновых концентрациях загрязняющих веществ в атмосферном воздухе, выданная Челябинским ЦГМС – филиал ФГБУ «Уральское УГМС» (№24-3243 от 16.07.2024 г.); о фоновых долгопериодных концентрациях загрязняющих веществ в атмосферном воздухе, выданная Челябинским ЦГМС - филиал ФГБУ «Уральское УГМС» (№23-1892 от 20.06.2023 г.); о фоновых среднесуточных концентрациях загрязняющих веществ в атмосферном воздухе, выданная Челябинским ЦГМС - филиал ФГБУ «Уральское УГМС» (№23-1893 от 20.06.2023 г.)	21
Приложение В	Справка об отсутствии на территории проектирования жилой застройки, садовых товариществ, существующие, проектируемые и перспективные ООПТ и зоны охраны ООПТ местного значения курортных и рекреационных зон, территорий коренных малочисленных народов, ООПТ местного значения, особо ценных продуктивных сельскохозяйственных угодий, мелиоративных систем и мелиорируемых участков, лесов, имеющих защитный статус, выданная Администрацией Вишневогорского городского поселения Каслинского муниципального района Челябинской области (письмо № 5082 от 06.12.2024 г., письмо № 4070 от 13.10.2022 г.)	28
Приложение Г	Справка об отсутствии мест утилизации биологических отходов, несанкционированных свалок, полигонов ТКО, мест захоронения вредных отходов производства и их зоны санитарной охраны, кладбищ, крематориев и их СЗЗ, выданная Администрацией Вишневогорского городского поселения Каслинского муниципального района Челябинской области (№ 5080 от 06.12.2024 г.)	30
Приложение Д	Справка об отсутствии мест утилизации биологических отходов, выданная Министерством сельского хозяйства Челябинской области (№ 10185-МСХ от 18.10.2024 г.)	31

Взам. инв. №

Подп. и дата

Инв. № подл.

Изм.	Кол.уч.	Лист	№ док.	Подп.	Дата	2024-329-ОВОС		
Разработал		Никулинская М.А.				Текстовые приложения	Стадия	Лист	Листов
Разработал		Ожигина М.С.					П	1	307
Нач.отдела		Шепелев В.И.					ООО «Урал-ГИПроЦентр»		
ГИП		Томилов М.А.							
Н.контр.		Новоселов П.И.							

Приложение Е	Справка об отсутствии/наличии ООПТ регионального значения, выданная Министерством экологии Челябинской (№ 04/12014 от 11.11.2024 г.); информация о животных и растениях, занесенных в Красные книги РФ и субъектов РФ; данные, КОТР, сведениях о периодах и путях массовой сезонной миграции животных, местах их массового размножения	32
Приложение Ж	Справка об отсутствии месторождений питьевых и технических подземных вод с утвержденными запасами и водозаборов централизованного водоснабжения, водосборнеых площадей подземных водных объектов, которые используются в целях питьевого и хозяйственно-бытового водоснабжения (письмо ФБУ «ТФГИ по Уралскому федеральному округу» № СК-04/653 от 24.10.2024 г.)	35
Приложение И	Выкопировка из Программы производственного экологического контроля АО «Вишневогорский ГОК» от 2023 г. (Титул, сведения и методы осуществления ПЭК, местах отбора проб и методиках измерений) и Отчет об организации и результатах осуществления ПЭК за 2023 г.	37
Приложение К	Справка о наличии/отсутствии месторождений общераспространенных полезных ископаемых, зон санитарной охраны источников питьевого и хозяйственно-бытового водоснабжения, выданная Министерством промышленности, новых технологий и природных ресурсов Челябинской области (письмо № 03/7956 от 12.11.2024 г.); Информация об отсутствии/наличии полезных ископаемых в недрах под участком предстоящей застройки, (письмо Департамента по недропользованию по Уральскому федеральному округу № 04-08/1348 от 15.10.2024 г.)	79
Приложение Л	Выписка из государственного реестра объектов, оказывающих негативное воздействие на окружающую среду № 9296826 от 29.11.2023 г.	82
Приложение М	Справка о наличии/ отсутствии приаэродромных территорий, выданная Уральским МТУ Росавиации (№Исх-1193/УРМТУ/11 от 22.03.2021 г.)	84
Приложение Н	Информация от Администрации Каслинского муниципального района об отсутствии на территории проектирования поверхностных источников хозяйственно-питьевого водоснабжения и их ЗСО, подземных источников хоз-питьевого водоснабжения и их ЗСО на территории проектирования (письмо №5079 от 06.12.2024 г.)	86
Приложение П	Рыбохозяйственная характеристика р. Булдымка и информация об ее актуальности (письмо ФГБУ «Главрыбвод» №115 от 13.04.2021 г., № 697 от 23.10.2024 г.)	87
Приложение Р	Информация об отсутствии рыбохозяйственных заповедных зон на р. Булдымка и ее притоках (письмо Федерального агентства по рыболовству № У04-4164 от 11.11.2024 г.)	92

Приложение С	Информация о ближайших к территории проектирования полигонах отходов производства и потребления (письмо Уральского межрегионального управления РПН № 02-01-16/24575 от 21.10.2024 г.)	93
Приложение Т	Протокол лабораторных испытаний природных поверхностных вод ООО «УралСтройЛаб»	94
Приложение У	Письмо Государственного комитета охраны объектов культурного наследия Челяибнской области о предоставлении сведений о наличии или отсутствии объектов культурного наследия и выявленных объектах культурного наследия на землях, подлежащих воздействию земляных, строительных, мелиоративных, хозяйственных работ (№ ОКН-20241029-20959201663-3 от 29.10.2024); Акт государственной историко-культурной экспертизы документации, содержащей результаты исследований, в соответствии с которыми определяется наличие или отсутствие объектов, обладающих признаками объекта культурного наследия, на земельном участке, отведенном под объект: «Хвостовое хозяйство обогатительной фабрики №5-к АО «Вишневогорский ГОК на участке, расположенном в кварталах №№53, 54, 55, 56, 57, 70, 71, 72, 84, 85 Вишневогорского лесничества» от 19.01.21	95
Приложение Ф	Выкопировка из Материалов обоснования отнесения отходов к 5 классу опасности для ОАО «Вишневогорский ГОК», 2016	110
Приложение Х	Договоры на сбор/ обезвреживание/ утилизацию/ размещение отходов (по обращению с твердыми коммунальными отходами №38115 от 01.01.2020, №2529/2 К от 16.03.2020 г. с ООО «Мериз» на передачу ртутьсодержащих отходов, №103/161 от 09.01.2020 г с ООО «Экосистема» на оказание услуг по сбору, транспортировке и дальнейшей утилизации (переработке) отходов II-IV классов опасности, №00193867 К от 11.11.2014 г. с ОАО «Челябвтормет» на передачу металлолома)	127
Приложение Ц	Заключение Департамента по недпропользованию по Уральскому федеральному округу №04-08/2390 от 14.10.2022г. Об отсутствии полезных ископаемых в недрах под участком предстоящей застройки	169
Приложение Ш	Письмо Администрации Каслинского муниципального района № 3255 от 16.08.2022 об отсутствии водно-болотных угодий на территории проектирования	170
Приложение Щ	Письмо Администрации Вишневогорского городского поселения № 761 от 20.11.2023 г. об отсутствии ключевых орнитологических территорий на проектируемой территории, АО «Вишневогорский ГОК» (письмо № 1060-11 от 20.11.2023 г.)	171
Приложение Э	Договор на вывоз жидких бытовых отходов №38 от 07.12.2022 г. с ООО «Строительный коммунальный сервис»	172
Приложение Ю	Справка о поправочных коэффициентах на рельеф местности от ГГО им. А.И. Воейкова № 3521/25 от 02.09.22	175

Приложение Я	Экспертное заключение по результатам санитарно-эпидемиологической экспертизы и санитарно-эпидемиологическое заключение по проекту СЗЗ действующего предприятия	178
Приложение АА	Протокол №9 от 09.04.2009г. измерений уровня шума на строительной площадке на предприятии-аналоге	198
Приложение АГ	Выкопировка из технического паспорта центробежного консольного насос Sulzer A55-200 SO с шумовыми характеристиками	204
Приложение АД	Распоряжение Главного управления лесами Челябинской области от 12.09.2022 №307-р об утверждении границ лесного (земельного) участка	211
Приложение АЕ	Выписка с информацией о лесных участках 74:09:0000000:3880, 74:09:0000000:4703 от 18.08.2022 г.	214
Приложение АЖ	Выписка с информацией о лесном участке 74:09:0404034:358 от 11.11.2022 г.	241
Приложение АИ	Градостроительный план земельного участка 74-4-09-1-04-2022-0067 от 12.10.2022 г.	255
Приложение АК	Заключение, выданное Каслинским ППУ ОБУ «Центр пожаротушения и охраны леса Челябинской области» переводе лесного участка из категории «Земли лесного фонда» в категорию «Земли промышленности, энергетики, транспорта, связи, радиовещания, телевидения, информатики, земли для обеспечения космической деятельности, земли обороны, безопасности и земли иного специальности значения»	266
Приложение АЛ	Схема расположения земельного участка 74:09:0000000:3030:ЗУ1 на кадастром плане территории, утвержденная распоряжением Главного управления лесами Челябинской области	276
Приложение АМ	Кадастровые выписки	283

ПРИЛОЖЕНИЕ А

ПРОТОКОЛ
общественных обсуждений по объекту государственной экологической экспертизы федерального уровня - проектной документации «Хвостовое хозяйство обогатительной фабрики № 5–К АО «Вишневогорский ГОК» (хвостовое хозяйство ОФ) в Каслинском муниципальном районе Челябинской области на участке кв. № 53, 54, 55, 56, 57, 70, 71, 72, 84, 85 Вишневогорского лесничества, в части изменения технологии транспортировки и складирования хвостов обогащения в отвал в сыром виде», содержащему предварительные материалы оценки воздействия на окружающую среду (ОВОС)

Проведены общественные обсуждения по объекту государственной экологической экспертизы федерального уровня проектной документации «Хвостовое хозяйство обогатительной фабрики № 5–К АО «Вишневогорский ГОК» (хвостовое хозяйство ОФ) в Каслинском муниципальном районе Челябинской области на участке кв. № 53, 54, 55, 56, 57, 70, 71, 72, 84, 85 Вишневогорского лесничества, в части изменения технологии транспортировки и складирования хвостов обогащения в отвал в сыром виде», содержащему предварительные материалы оценки воздействия на окружающую среду (ОВОС) по результатам которых составлен настоящий протокол

Наименование уполномоченного органа:
Администрация Каслинского муниципального района

Дата оформления протокола общественных обсуждений:
14.01.2026г.

Объект общественных обсуждений
проектная документация «Хвостовое хозяйство обогатительной фабрики № 5–К АО «Вишневогорский ГОК» (хвостовое хозяйство ОФ) в Каслинском муниципальном районе Челябинской области на участке кв. № 53, 54, 55, 56, 57, 70, 71, 72, 84, 85 Вишневогорского лесничества, в части изменения технологии транспортировки и складирования хвостов обогащения в отвал в сыром виде», содержащему предварительные материалы оценки воздействия на окружающую среду (ОВОС)

Период проведения общественных обсуждений
С 27.11.2025 в течение 30 дней с даты открытия доступа – по 26.12.2025 включительно

Информация, содержащаяся в размещенном (опубликованном) уведомлении об обсуждениях (уведомлении о слушаниях в случае их проведения):

УВЕДОМЛЕНИЕ О ПРОВЕДЕНИИ ОБЩЕСТВЕННЫХ ОБСУЖДЕНИЙ

По объекту государственной экологической экспертизы федерального уровня проектной документации «Хвостовое хозяйство обогатительной фабрики № 5–К АО «Вишневогорский ГОК» (хвостовое хозяйство ОФ) в Каслинском муниципальном районе Челябинской области на участке кв. № 53, 54, 55, 56, 57, 70, 71, 72, 84, 85 Вишневогорского лесничества, в части изменения технологии транспортировки и складирования хвостов обогащения в отвал в сыром виде», содержащему предварительные материалы оценки воздействия на окружающую среду (ОВОС)

Информация об объекте обсуждений, подлежащем рассмотрению на общественных обсуждениях:

сведения о заказчике (исполнителе)	
(полное и сокращенное (при наличии) наименования - для юридических лиц, фамилия, имя и отчество (при наличии) - для индивидуальных предпринимателей, физических лиц,	Непубличное акционерное общество «Вишневогорский горно-обогатительный комбинат» АО «Вишневогорский ГОК»
основной государственный регистрационный номер или основной государственный регистрационный номер индивидуального предпринимателя,	1027400728552

идентификационный номер налогоплательщика для юридических лиц и индивидуальных предпринимателей,	7409000147
адрес в пределах места нахождения - для юридических лиц, место жительства - для индивидуальных предпринимателей, физических лиц,	456825,Челябинская область, Каслинский муниципальный район, п. Вишневогорск, ул. Ленина, 61
контактная информация (телефон, адрес электронной почты (при наличии), факс (при наличии);	Главный энергетик Черкасов Михаил Васильевич, тел. (35149) 3-41-22 gok74@mail.ru
сведения об объекте	
полное и сокращенное (при наличии) наименования уполномоченного органа, ответственного за проведение общественных обсуждений	Администрация Каслинского муниципального района
Адрес в пределах места нахождения уполномоченного органа	456830, Челябинская область, Каслинский муниципальный район, Г. Касли, Ул. Ленина д.55
Контактное лицо уполномоченного органа, ответственного за проведение общественных обсуждений	Телефон +73514922017 Адрес электронной почты Uob.admkmr@yandex.ru Ответственное лицо: Кузнецова Екатерина Андреевна
наименование объекта обсуждений	«Хвостовое хозяйство обогатительной фабрики № 5–К АО «Вишневогорский ГОК» (хвостовое хозяйство ОФ) в Каслинском муниципальном райне Челябинской области на участке кв. № 53, 54, 55, 56, 57, 70, 71, 72, 84, 85 Вишневогорского лесничества, в части изменения технологии транспортировки и складирования хвостов обогащения в отвал в сыром виде»
наименование планируемой хозяйственной и иной деятельности	«Хвостовое хозяйство обогатительной фабрики № 5–К АО «Вишневогорский ГОК» (хвостовое хозяйство ОФ) в Каслинском муниципальном районе Челябинской области на участке кв. № 53, 54, 55, 56, 57, 70, 71, 72, 84, 85 Вишневогорского лесничества, в части изменения технологии транспортировки и складирования хвостов обогащения в отвал в сыром виде»
цель планируемой хозяйственной и иной деятельности;	создание емкостей для накопления отходов V класса опасности обогатительной фабрики №5-к АО «Вишневогорский ГОК» – отходы (хвосты) обогащения апатит-нефелиновых руд.
предварительное место реализации планируемой хозяйственной и иной деятельности;	Каслинский муниципальный район Челябинской области, в 2 км к западу от поселка Вишневогорск.
планируемые сроки проведения оценки воздействия на окружающую среду (указываются в случае проведения общественных обсуждений по проекту технического задания);	-
контактные данные (телефон и адрес электронной почты (при наличии) ответственных лиц со стороны заказчика (исполнителя);	Главный энергетик Черкасов Михаил Васильевич (35149) 3-41-22 gok74@mail.ru

иная информация по желанию заказчика (исполнителя);	Наименование исполнителя: Общество с ограниченной ответственностью «Горный инжиниринговый проект-центр Урала» (ООО «Урал-ГИПроЦентр») ИНН исполнителя 7451106669 ОГРН исполнителя 1027402929047

Информация о месте, в котором размещен и доступен для очного ознакомления объект обсуждений, дате открытия доступа, сроке доступности объекта обсуждений, днях и часах, в которые возможно ознакомление с объектом обсуждений:

Материалы (объект обсуждений) доступны очно	
Место, в котором размещен и доступен для очного ознакомления объект обсуждений	*В здании АО «Вишневогорский ГОК», Адрес: 456825 Челябинская область, Каслинский муниципальный район, п. Вишневогорск ул. Ленина, 61, отдел главного энергетика*
Дата открытия доступа	**27.11.2025**
Срок доступности	**30 дней с даты открытия доступа – до 26.12.2025 включительно**
Дни и часы, в которые возможно ознакомление с объектом обсуждений	*пн-пт с 8-00 до 17-00 (перерыв с 12-30 до 13-30)*

информация о размещении объекта обсуждений в сети "Интернет", содержащую электронную ссылку на место размещения указанных материалов в сети "Интернет", о дате и сроке их размещения (в случае если объектом обсуждений является объект государственной экологической экспертизы или объект государственной экологической экспертизы, содержащий предварительные материалы оценки воздействия на окружающую среду, объект государственной экологической экспертизы размещается в сети "Интернет" по решению заказчика, предварительные материалы оценки воздействия на окружающую среду размещаются в сети "Интернет"):

Материалы (объект обсуждений) доступны в сети Интернет	
Электронная ссылка	www. vishgok.ru *https://vishgok.ru/news*
Дата открытия доступа	**27.11.2025**
Срок доступности	**30 дней с даты открытия доступа – до 26.12.2025 включительно** Дополнительно по указанным ссылкам будут размещены окончательные материалы ОВОС в соответствии с пунктом 51 Правил О порядке проведения оценки воздействия на окружающую среду (Постановление Правительства РФ от 28.11.2024 N 1644, далее-Правила)

Информация о возможности проведения по инициативе граждан слушаний в соответствии с пунктом 23 Правил О порядке проведения оценки воздействия на окружающую среду (Постановление Правительства РФ от 28.11.2024 N 1644, далее-Правила):

Общественные обсуждения проводятся с использованием средств дистанционного взаимодействия, в том числе федеральной государственной информационной системы "Единый портал государственных и муниципальных услуг (функций)", иных государственных, региональных или муниципальных информационных систем, обеспечивающих проведение общественных обсуждений с использованием сети "Интернет" (далее - информационные системы).

По инициативе граждан, а также уполномоченных органов, ответственных за организацию и проведение общественных обсуждений, в рамках общественных обсуждений, за исключением общественных обсуждений по проекту технического задания, проводятся слушания в соответствии с пунктом 33 настоящих Правил (*Слушания*

проводятся в указанные в уведомлении о слушаниях время и месте с возможностью участия в слушаниях с использованием средств дистанционного взаимодействия (при наличии технической возможности) и (или) без использования средств дистанционного взаимодействия (при отсутствии технической возможности).

Проведение слушаний может быть инициировано гражданами в течение 7 календарных дней с даты размещения заказчиком (исполнителем) для ознакомления общественности объекта обсуждений путем направления в указанный срок в уполномоченный орган соответствующей инициативы в произвольной форме:

- посредством официального сайта уполномоченного органа в сети "Интернет" (далее - официальный сайт) (при наличии технической возможности) или информационных систем (при наличии);
- в письменной форме или в форме электронного документа в адрес уполномоченного органа по адресу (адресам), указанному в уведомлении об обсуждениях.

При внесении инициативы о проведении слушаний гражданином указываются следующие сведения: фамилия, имя, отчество (при наличии), дата рождения, адрес места жительства (регистрации), телефон, адрес электронной почты (при наличии), согласие на обработку персональных данных в соответствии с законодательством Российской Федерации в области персональных данных.

Так как документация, обосновывающая планируемую деятельность, является объектом государственной экологической экспертизы в соответствии со статьями 11 и 12 Федерального закона "Об экологической экспертизе", при внесении в соответствии с настоящим пунктом гражданином инициативы о проведении слушаний дата проведения таких слушаний назначается не ранее чем через 3 календарных дня после размещения уполномоченным органом в соответствии с пунктом 30 настоящих Правил уведомления о проведении таких слушаний (далее - уведомление о слушаниях), но не позднее чем за 10 календарных дней до даты завершения общественных обсуждений, за исключением случаев, предусмотренных абзацами четвертым и пятым подпункта "а" пункта 31 настоящих Правил.

В случае проведения слушаний при наличии у уполномоченного органа технической возможности обеспечить участие в слушаниях с использованием средств дистанционного взаимодействия допускается участие заказчика (исполнителя) в указанных слушаниях с использованием средств дистанционного взаимодействия.

Информация о порядке, сроке и форме внесении участниками общественных обсуждений предложений и замечаний, касающихся объекта обсуждений:

В период проведения общественных обсуждений с 27.11.2025 по 26.12.2025 участники общественных обсуждений имеют право вносить предложения и замечания, касающиеся объекта обсуждений:

1) Посредством официального сайта - электронной приемной на официальном сайте Каслинского муниципального муниципального района по адресу: https://www.admkmr.ru/appeal/;

2) в письменной форме, направленные по почтовому адресу: 456825 Челябинская область, Каслинский муниципальный район, п. Вишневогорск, ул. Ленина, 61, отдел главного энергетика; или на Адрес в пределах места нахождения уполномоченного органа 456830, Челябинская область, Каслинский муниципальный район, Г. Касли, Ул. Ленина д.55

3) посредством записи в журнале учета участников общественных обсуждений, очно ознакомляющихся с объектом обсуждений, и их замечаний и предложений ежедневно в рабочее время (режим работы: пн-пт с 8-00 до 17-00 (перерыв с 12-30 до 13-30), исключая выходные: суббота и воскресенье) в здании В здании АО «Вишневогорский ГОК» по адресу: 456825 Челябинская область, Каслинский муниципальный район, п. Вишневогорск ул. Ленина, 61, отдел главного энергетика.

4) в письменной форме или в форме электронного документа направленного в адрес уполномоченного органа - Администрации Каслинского муниципального района.

5) в письменной или устной форме в ходе проведения слушаний (в случае проведения таких слушаний).

При внесении предложений и замечаний участником общественных обсуждений указываются следующие сведения:

для физических лиц - фамилия, имя, отчество (при наличии), дата рождения, адрес места жительства (регистрации), телефон, адрес электронной почты (при наличии);

для юридических лиц - полное и сокращенное (при наличии) наименования, основной государственный регистрационный номер, адрес в пределах места нахождения, телефон, адрес электронной почты (при наличии), фамилия, имя, отчество (при наличии) участника общественных обсуждений, должность участника общественных обсуждений;

согласие на обработку персональных данных в соответствии с приложениями №1, №2 к уведомлению;

согласие на участие в подписании протокола общественных обсуждений, способ направления и подписания указанного протокола в соответствии с приложением №3, к уведомлению.

дата и источник размещения (опубликования) уведомления об обсуждениях (уведомления о слушаниях в случае их проведения), а также сведения о распространении указанной в уведомлении об обсуждениях (уведомлении о слушаниях в случае их проведения) информации иными предусмотренными пунктом 29 настоящих Правил способами;

Уведомление опубликовано 21.11.2025
на портале ФГИС «Экомониторинг» (ссылка: https://ecomonitoring.mnr.gov.ru/public/discussions/3166)
на сайте Администрации (ссылка https://admkmr.ru/v8/about/info/anounces/155556/)
на сайте Заказчика (ссылка: *https://vishgok.ru/news*)
Материалы (объект обсуждений) доступны в сети Интернет по следующим ссылкам: *https://vishgok.ru/news*

Сведения о проведении слушаний (в случае их проведения) с указанием: даты, времени и места проведения слушаний; общего количества участников слушаний; вопросов, обсуждаемых на слушаниях; предмета разногласий между участниками слушаний и заказчиком (исполнителем) (в случае наличия такого предмета);

Слушания не проводились

Информация о сроке, в течение которого принимались предложения и замечания участников общественных обсуждений;

Предложения и замечания участников общественных обсуждений принимались в ходе проведения общественных обсуждений в период с 27.11.2025 в течение 30 дней – по 26.12.2025 включительно.

Иная информация, детализирующая учет общественного мнения;

В период проведения обсуждений замечания, предложения и комментарии от участников общественных обсуждений не поступали.

Приложения:

1. перечни принявших участие в рассмотрении объекта обсуждений участников, указанных в пунктах 34 и 38 (в случае проведения слушаний) Правил, включающие в себя сведения, указанные в пункте 35 Правил;
2. журнал учета замечаний и предложений участников общественных обсуждений, в котором в соответствии с пунктом 37 Правил уполномоченным органом зафиксированы все предложения и замечания участников общественных обсуждений, внесенные в соответствии с пунктами 34-36 Правил, с указанием на предложения и замечания, поступившие в ходе слушаний;
3. таблица учета замечаний и предложений в соответствии с пунктом 47 Правил.

Результат проведения общественных обсуждений (вывод):

1. Общественные обсуждения по объекту государственной экологической экспертизы федерального уровня проектной документации «Хвостовое хозяйство обогатительной фабрики № 5–К

АО «Вишневогорский ГОК» (хвостовое хозяйство ОФ) в Каслинском муниципальном районе Челябинской области на участке кв. № 53, 54, 55, 56, 57, 70, 71, 72, 84, 85 Вишневогорского лесничества, в части изменения технологии транспортировки и складирования хвостов обогащения в отвал в сыром виде», содержащему предварительные материалы оценки воздействия на окружающую среду (ОВОС) признать состоявшимися

2. Общественные обсуждения проведены в соответствии с Постановлением Правительства Российской Федерации №1644 от 28.11.2024.

3. По результатам проведения общественных обсуждений объект государственной экологической экспертизы федерального уровня проектной документации «Хвостовое хозяйство обогатительной фабрики № 5–К АО «Вишневогорский ГОК» (хвостовое хозяйство ОФ) в Каслинском муниципальном округе Челябинской области на участке кв. № 53, 54, 55, 56, 57, 70, 71, 72, 84, 85 Вишневогорского лесничества, в части изменения технологии транспортировки и складирования хвостов обогащения в отвал в сыром виде», содержащему предварительные материалы оценки воздействия на окружающую среду (ОВОС) рекомендуется к реализации.

Глава Каслинского муниципального округа _____ Колышев И. В. 16.01.2026

М.П.

Представитель Заказчика
Главный энергетик АО «Вишневогорский ГОК» _____ Черкасов М.В. 16.01.2026

Ответственное лицо со стороны
уполномоченного органа _____ Кузнецова Е.А. 19.01.2026

Представитель общественной организации _____ участники отсутствуют

Участники общественных обсуждений _____ участники отсутствуют

Приложение 1

Перечни принявших участие в рассмотрении объекта обсуждений участников, указанных в пунктах 34 и 38 (в случае проведения слушаний) Правил, включающие в себя сведения, указанные в пункте 35 Правил;

Физические лица

ФИО участника	Дата рождения	Адрес места жительства (регистрации)	телефон	Адрес электронной почты	Согласие на обработку персональных данных в соответствии с законодательством Российской Федерации в области персональных данных	Согласие на участие в подписании протокола общественных обсуждений, способ направления и подписания указанного протокола с учетом положений абзаца первого пункта 41 и пунктов 42-44 Правил (Постановление Правительства РФ от 28.11.2024 N 1644)	Содержание вопроса / замечания / предложения по объекту общественных обсуждений
-	-	-	-	-	-	-	-
-	-	-	-	-	-	-	-

Лица, принявшие участие в рассмотрении объекта обсуждений (участники общественных обсуждений) – отсутствуют

Так как слушания не проводились, участники общественных слушаний – отсутствуют

Участники обсуждения отсутствуют.
Лицо ответственное за учет участников обсуждений
Кузнецова Екатерина Андреевна — 29.01.2026

Юридические лица

Полное и сокращенное наименование ОГРН	Адрес в пределах местонахождения	телефон	Адрес электронной почты	ФИО и должность участника общественных обсуждений	Согласие на обработку персональных данных в соответствии с законодательством Российской Федерации в области персональных данных	Согласие на участие в подписании протокола общественных обсуждений, способ направления и подписания указанного протокола с учетом положений абзаца первого пункта 41 и пунктов 42-44 Правил (Постановление Правительства РФ от 28.11.2024 N 1644)	Содержание вопроса / замечания / предложения по объекту общественных обсуждений
—	—	—	—	—	—	—	—
—	—	—	—	—	—	—	—


Лица, принявшие участие в рассмотрении объекта обсуждений (участники общественных обсуждений) – отсутствуют

Так как слушания не проводились, участники общественных слушаний – отсутствуют

Участники обсуждений отсутствуют.
Лицо ответственное за учет участников обсуждений.
Кушеева Екатерина Андреевна — 29.01.2026

Приложение 2

журнал учета замечаний и предложений участников общественных обсуждений, в котором в соответствии с пунктом 37 Правил уполномоченным органом зафиксированы все предложения и замечания участников общественных обсуждений, внесенные в соответствии с пунктами 34-36 Правил, с указанием на предложения и замечания, поступившие в ходе слушаний

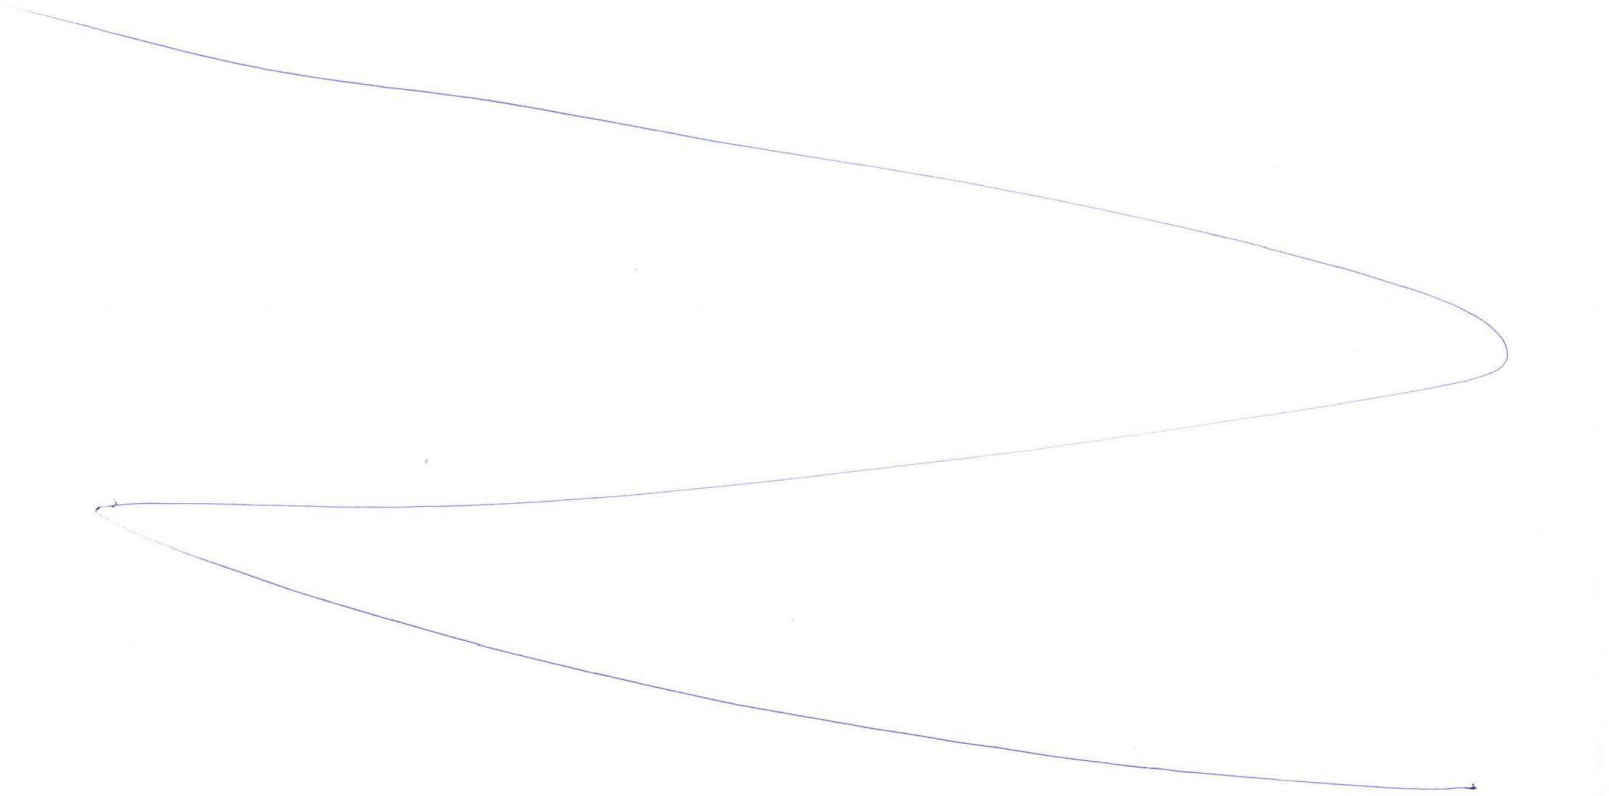

Журнал учета вопросов/замечаний от физических лиц

участников общественных обсуждений, ознакомляющихся с объектом обсуждений их замечаний и предложений

сведения о заказчике (исполнителе)	
(полное и сокращенное наименования - для юридических лиц, фамилия, имя и отчество (при наличии) - для индивидуальных предпринимателей, физических лиц,	Непубличное акционерное общество «Вишневогорский горно-обогатительный комбинат» АО «Вишневогорский ГОК»
полное и сокращенное наименования уполномоченного органа, ответственного за проведение общественных обсуждений	Администрация Каслинского муниципального района
наименование объекта обсуждений	Проектная документация «Хвостовое хозяйство обогатительной фабрики № 5–К АО «Вишневогорский ГОК» (хвостовое хозяйство ОФ) в Каслинском районе Челябинской области на участке кв. № 53, 54, 55, 56, 57, 70, 71, 72, 84, 85 Вишневогорского лесничества, в части изменения технологии транспортировки и складирования хвостов обогащения в отвал в сыром виде», содержащая предварительные материалы оценки воздействия на окружающую среду (ОВОС)
контактные данные (телефон и адрес электронной почты ответственных лиц со стороны заказчика (исполнителя);	Главный энергетик Черкасов Михаил Васильевич, тел. (35149) 3-41-22 gok74@mail.ru

Материалы (объект обсуждений) доступны очно	
Место, в котором размещен и доступен для очного ознакомления объект обсуждений	*В здании АО «Вишневогорский ГОК», Адрес: 456825 Челябинская область, Каслинский район, п. Вишневогорск ул. Ленина, 61, отдел главного энергетика*
Дата открытия доступа	**27.11.2025**
Срок доступности	**30 дней с даты открытия доступа – по 26.12.2025 включительно**
Дни и часы, в которые возможно ознакомление с объектом обсуждений	*пн-пт с 8-00 до 17-00 (перерыв с 12-30 до 13-30)*

Материалы (объект обсуждений) доступны в сети Интернет	
Электронная ссылка	www. vishgok.ru *https://vishgok.ru/news*
Дата открытия доступа	**27.11.2025**
Срок доступности	**30 дней с даты открытия доступа – по 26.12.2025 включительно** Дополнительно по указанным ссылкам будут размещены окончательные материалы ОВОС в соответствии с пунктом 51 Правил О порядке проведения оценки воздействия на окружающую среду (Постановление Правительства РФ от 28.11.2024 N 1644, далее-Правила)

ФИО участника	Дата рождения	Адрес места жительства (регистрации)	телефон	Адрес электронной почты	Ознакомлен очно/ в эл.виде	Согласие на обработку персональных данных в соответствии с законодательством Российской Федерации в области персональных данных	Согласие на участие в подписании протокола общественных обсуждений, способ направления и подписания указанного протокола с учетом положений абзаца первого пункта 41 и пунктов 42-44 Правил (Постановление Правительства РФ от 28.11.2024 N 1644)	Содержание вопроса / замечания / предложения по объекту общественных обсуждений
Участники общественных обсуждений отсутствуют. Вопросов, замечаний и предложений за период проведения общественных обсуждений не поступало!								
1) Посредством официального сайта – электронной приемной на официальном сайте Каслинского муниципального района								
2) в письменной форме, направленные по почтовым адресам указанным в уведомлении								
3) лично (очно) в здании АО "Вишневогорский ГОК"								
4) В письменной форме или в форме электронного документа направленного в адрес уполномоченного органа – Администрации Каслинского муниципального района.								
5) в письменной или устной форме в ходе проведения слушаний (слушания не проводились).								

Ответственный за ведение журнала – Кузнецова Екатерина Андреевна

27.12.2025

Журнал учета вопросов/замечаний от юридических лиц

участников общественных обсуждений, ознакомляющихся с объектом обсуждений их замечаний и предложений

сведения о заказчике (исполнителе)	
(полное и сокращенное наименования - для юридических лиц, фамилия, имя и отчество (при наличии) - для индивидуальных предпринимателей, физических лиц,	Непубличное акционерное общество «Вишневогорский горно-обогатительный комбинат» АО «Вишневогорский ГОК»
полное и сокращенное наименования уполномоченного органа, ответственного за проведение общественных обсуждений	Администрация Каслинского муниципального района
наименование объекта обсуждений	Проектная документация «Хвостовое хозяйство обогатительной фабрики № 5–К АО «Вишневогорский ГОК» (хвостовое хозяйство ОФ) в Каслинском районе Челябинской области на участке кв. № 53, 54, 55, 56, 57, 70, 71, 72, 84, 85 Вишневогорского лесничества, в части изменения технологии транспортировки и складирования хвостов обогащения в отвал в сыром виде», содержащая предварительные материалы оценки воздействия на окружающую среду (ОВОС)
контактные данные (телефон и адрес электронной почты ответственных лиц со стороны заказчика (исполнителя);	Главный энергетик Черкасов Михаил Васильевич, тел. (35149) 3-41-22 gok74@mail.ru

Материалы (объект обсуждений) доступны очно	
Место, в котором размещен и доступен для очного ознакомления объект обсуждений	*В здании АО «Вишневогорский ГОК», Адрес: 456825 Челябинская область, Каслинский район, п. Вишневогорск ул. Ленина, 61, отдел главного энергетика*
Дата открытия доступа	**27.11.2025**
Срок доступности	**30 дней с даты открытия доступа – по 26.12.2025 включительно**
Дни и часы, в которые возможно ознакомление с объектом обсуждений	*пн-пт с 8-00 до 17-00 (перерыв с 12-30 до 13-30)*

Материалы (объект обсуждений) доступны в сети Интернет	
Электронная ссылка	www. vishgok.ru *https://vishgok.ru/news*
Дата открытия доступа	**27.11.2025**
Срок доступности	**30 дней с даты открытия доступа – по 26.12.2025 включительно** Дополнительно по указанным ссылкам будут размещены окончательные материалы ОВОС в соответствии с пунктом 51 Правил О порядке проведения оценки воздействия на окружающую среду (Постановление Правительства РФ от 28.11.2024 N 1644, далее-Правила)

Полное и сокращенное наименование ОГРН	Адрес в пределах местонахождения	телефон	Адрес электронной почты	ФИО и должность участника общественных обсуждений	Ознакомлен очно/ в эл.виде	Согласие на обработку персональных данных в соответствии с законодательством Российской Федерации в области персональных данных	Согласие на участие в подписании протокола общественных обсуждений, способ направления и подписания указанного протокола с учетом положений абзаца первого пункта 41 и пунктов 42-44 Правил (Постановление Правительства РФ от 28.11.2024 N 1644)	Содержание вопроса / замечания / предложения по объекту общественных обсуждений
Участники общественных обсуждений отсутствуют. Вопросов, замечаний и предложений за период проведения общественных обсуждений не поступало.								
1) Посредством официального сайта — электронная приёмная на официальном сайте Кусинского муниципального района.								
2) В письменной форме, направленная по почтовым адресам указанным в уведомлении								
3) лично (очно) в здании АО «Вишневогорский ГОК».								
4) В письменной форме или в форме электронного документа направленного в адрес уполномоченного органа - Администрации Кусинского муниципального района								
5) В письменной или устной форме в ходе проведения слушаний (слушания не проводились).								

Ответственный за ведение журнала — Курепова Екатерина Андреевна

29.12.2025 Е.А.

Приложение 3

Таблица учета замечаний и предложений в соответствии с пунктом 47 Правил

Сведения об авторе замечаний и предложений	Содержание замечаний и предложений	Обоснованный ответ заказчика (исполнителя) о принятии (учете) замечаний и предложений или мотивированном отклонении их с указанием номеров разделов объекта обсуждений

В ходе проведения общественных обсуждений замечания, предложения от участников общественных обсуждений не поступали

Участники обсуждений отсутствуют, замечания, комментарии и предложения за период проведения общественных обсуждений не поступали.

Лицо ответственное за учет замечаний и предложений
Кузнецова Екатерина Андреевна 29.01.2026

ПРИЛОЖЕНИЕ Б

8790

Министерство природных ресурсов и экологии
Российской Федерации
Федеральная служба по гидрометеорологии и
мониторингу окружающей среды
ФГБУ «Уральское УГМС»

**Челябинский ЦГМС – филиал
ФГБУ «Уральское УГМС»**
Челябинский центр по гидрометеорологии
и мониторингу окружающей среды -
филиал Федерального государственного
бюджетного учреждения «Уральское
управление по гидрометеорологии и
мониторингу окружающей среды»

Витебская ул., д. 15, Челябинск, 454080
тел. (351) 729-83-63, (факс) (351) 729-83-63
ОКПО 25002690 ОГРН 1136685000902
ИНН 6685025156 КПП 668501001
E-mail: office@chelpogoda.ru
Сайт: www.chelpogoda.ru

11.10.2024 № 24-4948
На № 1-2/292 от 08.10.2024

О климатической характеристике

ООО «Урал-ГИПроЦентр»

Энтузиастов ул., д. 26-Б, офис 202,
г. Челябинск, 454080

Директору
Береговенко Н.Ф.

На Ваш запрос о климатических характеристиках в связи с выполнением проектной документации в области экологии (в том числе «Корректировка проектной документации «Хвостовое хозяйство обогатительной фабрики №5 – к АО «Вишневогорский ГОК» (Хвостовое хозяйство ОФ) в Каслинском районе Челябинской области, на участке в кв. № 53, 54, 55, 56, 57, 70, 71, 72, 84, 85 Вишневогорского лесничества», в части изменения технологии транспортировки и кладирования хвостов обогащения в отвал в сыром виде»), предоставляем сведения по данным ближайшей метеорологической станции Верхний Уфалей, расположенной по адресу: Челябинская область, г. Верхний Уфалей, ул. Крестьянская, д. 8:

- средняя месячная и годовая температура воздуха, °С (1960-2020 гг.):

I	II	III	IV	V	VI	VII	VIII	IX	X	XI	XII	Год
-14,4	-12,7	-5,6	3,2	10,4	15,2	17,2	14,4	8,9	1,7	-6,3	-11,9	1,7

- средняя максимальная температура воздуха наиболее жаркого месяца (1961-2020 гг.) - плюс 24,0°С;

- среднемесячная температура воздуха наиболее жаркого месяца (1960-2020 гг.) - плюс 17,6°С;

- среднемесячная температура воздуха самого холодного месяца (1960-2020 гг.) - минус 16,4°С;

- средняя минимальная температура воздуха самого холодного месяца (1961-2020 гг.) - минус 20,6°С;

- среднегодовая повторяемость направлений ветра и штилей, % (1971-2020 гг.):

С	СВ	В	ЮВ	Ю	ЮЗ	З	СЗ	Штиль
8	6	9	10	8	16	33	10	23

- средняя месячная и годовая скорость ветра, м/с (1960-2020 гг.):

I	II	III	IV	V	VI	VII	VIII	IX	X	XI	XII	Год
2,2	2,4	2,5	2,6	2,4	2,2	1,9	1,9	2,1	2,6	2,6	2,3	2,3

- значение скорости ветра превышаемое в данной местности в среднем многолетнем режиме в 5 % случаев (1978-2020 гг.)- 6 м/с;

- среднее многолетнее количество осадков по месяцам и за год, мм (1960-2020 гг.):

I	II	III	IV	V	VI	VII	VIII	IX	X	XI	XII	Год
25	20	23	33	50	71	95	63	49	48	36	29	542

- средняя месячная и годовая относительная влажность воздуха, % (1961-2022 гг.):

I	II	III	IV	V	VI	VII	VIII	IX	X	XI	XII	Год
81	77	73	66	62	68	74	77	77	79	81	81	75

- расчетный суточный максимум осадков по распределению Фреше 1 %-ной обеспеченности (1960-июль 2024 гг.) – 107,2 мм;

- средняя многолетняя глубина промерзания почвы под естественным покровом, измеренная по мерзлотомеру на последний день декады, см (зимы с 1977-1978 гг. по 2022-2023 гг.):

Месяц	X	XI			XII			I			II			III			IV			Наибольшая		
Декада	3	1	2	3	1	2	3	1	2	3	1	2	3	1	2	3	1	2	3	сред	max	min
Глубина промерзания	3	8	12	18	25	33	42	49	55	61	67	71	74	75	75	73	67	54	42	78	145	18

● – промерзание наблюдалось менее чем в 50% лет использованного ряда наблюдений

Из наблюдаемых метеорологических явлений к ОЯ (опасным явлениям) относятся сильный ветер, осадки, туман, метель, морозы, жара и гололедно-изморозевые отложения при достижении ими соответствующих критических значений (критериев), устанавливавшихся в различные периоды для конкретных территорий.

По данным наблюдений метеорологической станции Верхний Уфалей в период 1974-август 2024 гг. в районе изыскания было зарегистрировано 33 случая ОЯ (см. таблицу № 1 на 4-х листах).

Приложение: таблица №1 на 1 листе – 1 экз.

Справка действительна в течение 5 лет со дня выдачи, используется только в целях заказчика для указанного выше предприятия (производственной площадки / объекта) и не подлежит передаче другим организациям. Любая информация из справки не может быть использована третьими лицами в любых целях, в том числе коммерческих, а также любым образом, в том числе путём размещения на сайтах органов государственной власти РФ, без письменного разрешения владельца - Челябинского ЦГМС – филиала ФГБУ «Уральское УГМС»

С 11.05.2021 г. климатические характеристики дополнены данными за период с 2017 по 2020 год.

Начальник Челябинского ЦГМС - филиала ФГБУ «Уральское УГМС» В.М. Кочегоров

ДЛЯ СПРАВОК

Федоренко ирина Юрьевна
Дорохова Раиса Рашидовна
Тел. (351) 232-09-58 доп. 312;
(351) 729-83-63 доп. 312

Челябинский ЦГМС - филиал ФГБУ "Уральское УГМС"

Таблица № 1

Перечень опасных гидрометеорологических явлений (ОЯ) по наблюдениям метеорологической станции Верхний Уфалей за период 1974-август 2024 годы

Год	Месяц	Число случаев	Вид опасного явления и его характеристика
1978		1	Дождь за 12 часов выпало 30,1 мм
1979	07	2	Дождь за 12 часов выпало 50,5 мм
1981	05	1	Снег, за 12 часов и менее выпало 25,9 мм
	07	1	Ливень за 12 часов выпало 49,7 мм
1983	07	1	Ливень за 12 часов выпало 39,2 мм
1987	07	2	Дождь, за 22 часа выпало 75,2 мм
1988	07	1	Град диаметром 28 мм
1990	11	1	Ветер скорость 29 м/с продолжительность 3 часа направление З
1991	08	1	Дождь за 1 час выпало 35,0 мм
	09	1	Ветер скорость 29 м/с продолжительность 1 час направление З
1994	07	1	Дождь за 8 часов выпало 32,3 мм
1998	07	1	Сильный дождь за 6 часов выпало 29,9 мм
1999	08	1	Сильный дождь за 11 часов выпало 32,6 мм
2000	06	1	Сильный дождь за 9 часов выпало 33,7 мм
2003		1	Сильный дождь за 9 часов выпало 37,3 мм
2005	07	1	Сильный дождь за 12 часов выпалои31,1 мм
2006	06	1	Сильный дождь за 3 часа выпало 42,7 мм
2009	12	1	Сильный мороз, продолжительность 6 часов, температура воздуха минус 35,7 градусов
2011		2	Очень сильный дождьза 12 часов выпало 44,0 мм
2020	07	1	Сильная жара, максимальная температура воздуха плюс 36,7 градусов
		2	Очень сильный дождь, продолжительность 7 часов, количество осадков 66,4 мм
		1	Сильный ливень, продолжительность 1 час, количество осадков 30,0 мм
2021	07	1	Сильный ливень, продолжительность 1 час, количество осадков 30,0 мм
		1	Очень сильный дождь, продолжительность 4 часа, количество осадков 65,2 мм
2023	07	2	Сильная жара, максимальная температура воздуха плюс 37,5 градусов
	08	1	Очень сильный дождь, продолжительность 5 часов, количество осадков 44,5 мм
2024	06	1	Сильный ливень, продолжительность 1 час, количество осадков 30,0 мм
	06	1	Очень сильный дождь, продолжительность 4 часа, количество осадков 46,1 мм
за период с 1974-август 2024 год наблюдалось 33 случая ОЯ			

Начальник Челябинского ЦГМС - филиала ФГБУ «Уральское УГМС» В.М. Кочегоров

Дорохова Раиса Рашидовна Тел. (351) 232-09-58 доп. 312; (351) 729-83-63 доп. 312

Министерство природных ресурсов и экологии
Российской Федерации
Федеральная служба по гидрометеорологии и
мониторингу окружающей среды
ФГБУ «Уральское УГМС»

**Челябинский ЦГМС – филиал
ФГБУ «Уральское УГМС»**
Челябинский центр по гидрометеорологии
и мониторингу окружающей среды -
филиал Федерального государственного
бюджетного учреждения «Уральское
управление по гидрометеорологии и
мониторингу окружающей среды»

Витебская ул., д. 15, Челябинск, 454080
тел. (351) 729-83-63, (факс) (351) 729-83-63
ОКПО 25002690 ОГРН 1136685000902
ИНН 6685025156 КПП 668501001
E-mail: office@chelpogoda.ru
Сайт: www.chelpogoda.ru

30.07.2024 № 24-3243
На № 722-11 от 16.07.2024 г.

Генеральному директору
АО «Вишневогорский ГОК»
Г.Н. Конькову

456825, Челябинская область,
Каслинский район,
п. Вишневогорск, ул. Ленина, д. 61
тел.: (351-49) 3-41-37
E-mail: gok74.oge@mail.ru

Справка
о фоновых концентрациях загрязняющих веществ в атмосферном воздухе

Населенный пункт: Челябинская область, п. Вишневогорск с населением 4,1 тыс. человек.
(наименование населенного пункта: город, район, область, край, республика)
Фон выдается для: АО «Вишневогорский ГОК»
(организация, запрашивающая фон, ее ведомственная принадлежность)
В целях разработки документации в области охраны окружающей среды
(установление ПДВ или ВСВ, инженерные изыскания и др.)
Для объекта: АО «Вишневогорский ГОК»
(предприятие, производственная площадка, участок, для которого устанавливается фон)
расположенного: Каслинский район, к западу от п. Вишневогорск
(адрес расположения объекта, производственной площадки, участка)

Фоновые концентрации установлены в соответствии с РД 52.04.186-89 «Руководство по контролю загрязнения атмосферы» и действующими Временными рекомендациями «Фоновые концентрации вредных (загрязняющих) веществ для городских и сельских поселений, где отсутствуют регулярные наблюдения за загрязнением атмосферного воздуха на период 2024-2028 гг.», разработанными ФГБУ «ГГО».

Значения фоновых концентраций ($C_ф$) вредных веществ

Загрязняющее вещество	Единица измерения	$C_ф$
Взвешенные вещества	мг/м^3	0,192
Диоксид азота	мг/м^3	0,043
Оксид углерода	мг/м^3	1,2
Диоксид серы	мг/м^3	0,020

Значения фоновых концентраций пыли неорганической с содержанием SiO_2 20-70%, пыли неорганической с содержанием SiO_2 до 20% не представлены во Временных рекомендациях.

Фоновые концентрации взвешенных веществ, диоксида азота, оксида углерода, диоксида серы действительны по 31 декабря 2028 года (включительно).

Справка используется только в целях заказчика для указанного выше предприятия (производственной площадки/объекта) и не подлежит передаче другим организациям.

Начальник Челябинского ЦГМС - филиала ФГБУ «Уральское УГМС» В.М.Кочегоров

Исп.: ЛМАВ Толкачева О.А.
(351) 232-09-58, 729-83-63 доб.327

6226

Министерство природных ресурсов и экологии
Российской Федерации
Федеральная служба по гидрометеорологии и
мониторингу окружающей среды
ФГБУ «Уральское УГМС»

**Челябинский ЦГМС – филиал
ФГБУ «Уральское УГМС»**
Челябинский центр по гидрометеорологии
и мониторингу окружающей среды -
филиал Федерального государственного
бюджетного учреждения «Уральское
управление по гидрометеорологии и
мониторингу окружающей среды»

Витебская ул., д. 15, Челябинск, 454080
тел. (351) 729-83-63, (факс) (351) 729-83-63
ОКПО 25002690 ОГРН 1136685000902
ИНН 6685025156 КПП 668501001
E-mail: office@chelpogoda.ru
Сайт: www.chelpogoda.ru

20.06.2023 № 23-1892
На № 1-2/330 от 09.06.2023 г.

Директору
ООО «Урал-ГИПроЦентр»
Н.Ф. Береговенко

454080, г. Челябинск,
ул. Энтузиастов, 26-Б, офис 202
тел./факс: 8 (351) 247-24-46
e-mail: uralgpc@mail.ru

Справка
о фоновых долгопериодных средних концентрациях загрязняющих веществ в атмосферном воздухе

Населенный пункт: Каслинский район
(наименование населенного пункта, район, область)
Фон выдается для: ООО «Урал-ГИПроЦентр»
(организация, запрашивающая фон, ее ведомственная принадлежность)
В целях выполнения проектной документации
(установление ПДВ или ВСВ, инженерные изыскания и др.)
Для объекта: Размещение хвостового хозяйства обогатительной фабрики № 5-К АО «Вишневогорский ГОК» (Хвостовое хозяйство ОФ)
(предприятие, производственная площадка, участок, для которого устанавливается фон)
расположенного: Каслинский район, на участке кв. № 53, 54, 55, 56, 57, 70, 71, 72, 84, 85 Вишневогорского лесничества
(адрес расположения объекта, производственной площадки, участка)

Фоновые долгопериодные средние концентрации установлены согласно РД 52.04.186-89 «Руководство по контролю загрязнения атмосферы» и Временным рекомендациям «Фоновые концентрации вредных (загрязняющих) веществ для городских и сельских поселений, где отсутствуют регулярные наблюдения за загрязнением атмосферного воздуха на период 2019-2023гг.», разработанным ФГБУ «ГГО».

Значения фоновых долгопериодных средних концентраций ($С_{фс}$) вредных веществ

Загрязняющее вещество	Единицы измерения	$С_{фс}$
Диоксид азота	мг/м^3	0,023
Оксид азота	мг/м^3	0,014
Оксид углерода	мг/м^3	0,8
Диоксид серы	мг/м^3	0,006
Бенз(а)пирен	нг/м^3	1,0*

Министерство природных ресурсов и экологии
Российской Федерации
Федеральная служба по гидрометеорологии и
мониторингу окружающей среды
ФГБУ «Уральское УГМС»

**Челябинский ЦГМС – филиал
ФГБУ «Уральское УГМС»**
Челябинский центр по гидрометеорологии
и мониторингу окружающей среды -
филиал Федерального государственного
бюджетного учреждения «Уральское
управление по гидрометеорологии и
мониторингу окружающей среды»

Витебская ул., д. 15, Челябинск, 454080
тел. (351) 729-83-63, (факс) (351) 729-83-63
ОКПО 25002690 ОГРН 1136685000902
ИНН 6685025156 КПП 668501001
E-mail: office@chelpogoda.ru
Сайт: www.chelpogoda.ru

20.06.2023 № 03-1893
На № 1-2/330 от 09.06.2023 г.

Директору
ООО «Урал-ГИПроЦентр»
Н.Ф. Береговенко

454080, г. Челябинск,
ул. Энтузиастов, 26-Б, офис 202
тел./факс: 8 (351) 247-24-46
e-mail: uralgpc@mail.ru

На Ваш запрос № 1-2/330 от 09.06.2023 сообщаю, что установление и выдача среднесуточных фоновых концентраций не предусмотрены действующим документом Приказ МПР № 794 от 22.11.2019 «Об утверждении методических указаний по определению фонового уровня загрязнения атмосферного воздуха».

Начальник Челябинского ЦГМС -
филиала ФГБУ «Уральское УГМС» В.М.Кочегоров

Исп.: ЛМАВ Толкачева О.А.
(351) 232-09-58, 729-83-63 доб.327

3999

ПРИЛОЖЕНИЕ В

АДМИНИСТРАЦИЯ КАСЛИНСКОГО МУНИЦИПАЛЬНОГО РАЙОНА

ул. Ленина, д. 55, г. Касли,
Челябинская область, 456830
тел./факс (351-49) 2-22-42
ОКПО 01695642 ОГРН 1027400730092
ИНН/КПП 7409001630/740901001
06.12.2024 № 5082
На 1-2/303 от 15.10.2024

Директору
ООО «Урал-ГИПроЦентр»
Береговенко Н.Ф.

ул. Энтузиастов, 26-Б, офис 202,
г. Челябинск,
Челябинская область,
454126
uralgpc@mail.ru

Уважаемый Николай Филиппович!

В ответ на Ваш запрос (вх. №8212 от 29.11.2024) и в рамках выполнения инженерных изысканий для подготовки проектной документации «Корректировка проектной документации «Хвостовое хозяйство обогатительной фабрики №5-к «Вишневогорский ГОК» (Хвостовое хозяйство ОФ) в Каслинском районе Челябинской области, на участке в кв. 53, 54, 55, 56, 57, 70, 71, 72, 84, 85 Вишневогорского лесничества», сообщаем, что в границах участка, расположенного к западу от рп. Вишневогорск Каслинского района Челябинской области, и в пределах нормативной санитарной защитной зоны (300 м от основного объекта и 50 м от отвала на северо-востоке):

1. жилая застройка отсутствует;
2. садовые товарищества отсутствуют;
3. существующие, проектируемые и перспективные особо охраняемые территорий местного значения и зоны охраны ООПТ местного значения отсутствуют;
4. территории коренных малочисленных народов отсутствуют;
5. территории традиционного природопользования регионального уровня отсутствуют;
6. округа санитарной (горно-санитарной) охраны курортов отсутствуют;
7. лечебно-оздоровительные местности, курорты и природно-лечебные ресурсы отсутствуют;
8. особо ценные продуктивные сельскохозяйственные угодья, использование которых для других целей не допускается, отсутствуют;
9. мелиоративные системы и мелиорируемые участки отсутствуют;
10. леса, имеющие защитный статус, резервные леса, особо ценные участки лесов, лесопарковых зеленых поясов, находящиеся в ведении муниципального образования, отсутствуют;
11. СЗЗ и санитарные разрывы отсутствуют.

Сведениями о характере землепользования не располагаем, ввиду того, что интересующий Вас земельный участок расположен в границах земель лесного фонда.

Заместитель главы
Каслинского муниципального района В.В. Горобец

Безроднова Н.А.
8 (35149) 2 24 72

**АДМИНИСТРАЦИЯ
КАСЛИНСКОГО
МУНИЦИПАЛЬНОГО РАЙОНА**

ул. Ленина, д. 55, г. Касли,
Челябинская область, 456830
тел./факс (351-49) 2-22-42
ОКПО 01695642 ОГРН 1027400730092
ИНН/КПП 7409001630/740901001
13.10.2022 № 4070
На № 1007-19 от 04.10.2022

Генеральному директору
Непубличного акционерного
общества «Вишневогорский
горно-обогатительный комбинат»
Конькову Г.Н.

ул. Ленина, 61
п. Вишневогорск,
Каслинский район,
Челябинская область,
456825
gok74@mail.ru

Уважаемый Геннадий Николаевич!

В ответ на Ваше письмо (вх. 7021) о предоставлении информации о наличии (отсутствии) ООПТ местного значения на испрашиваемом к переводу земельном участке с кадастровым номером 74:09:0404034:358, расположенном по адресу: Российская Федерация, Челябинская область, район Каслинский, Каслинское лесничество, Вишневогорское участковое лесничество, квартал 53 выдел 44, части выделов 42, 43, квартал 54 выделы 30, 34-37, 39, части выделов 23, 26-29, 32, 33, 38, 40, 41, 54, квартал 55 части выделов 19, 20, 33, 61, квартал 70 выделы 13, 16-18, 30, 31 части выделов 5, 7, 8, 15, 26, 29, 32-34, квартал 71 выделы 1, 6, 12, 20, 27, 28, части выделов 2, 3, 11, 13, 21, 37, 41-43, квартал 84 выдел 48, части выделов 12, 13, 25, 26, 53, 54, квартал 85 выделы 1, 6, 7, 9, части выделов 2, 8, 10, 11, 15, 16, 18, 33-35, сообщаем, что согласно, градостроительной документации – Схема территориального планирования Каслинского муниципального района, утвержденной решением Собрания депутатов Каслинского муниципального района от 15.11.2016 №84 (в ред. от 21.12.2017 №218), которая размещена на официальном сайте администрации Каслинского муниципального района по ссылке: http://kasli.org/regulatory/dokumenty_poseleny/505/505, на интересующем Вас участке особо охраняемые природные территории местного значения отсутствуют.

Заместитель главы
Каслинского муниципального района В.В. Горобец

Н. А. Безроднова
8 (35149) 2 21 64

ПРИЛОЖЕНИЕ Г

АДМИНИСТРАЦИЯ КАСЛИНСКОГО МУНИЦИПАЛЬНОГО РАЙОНА

ул. Ленина, д. 55, г. Касли,
Челябинская область, 456830
тел./факс (351-49) 2-22-42
ОКПО 01695642 ОГРН 1027400730092
ИНН/КПП 7409001630/740901001
06.12.2024 № 5080
На 1-2/304 от 15.10.2024

Директору
ООО «Урал-ГИПроЦентр»
Береговенко Н.Ф.

ул. Энтузиастов, 26-Б, офис 202,
г. Челябинск,
Челябинская область,
454126
uralgpc@mail.ru

Уважаемый Николай Филиппович!

В ответ на Ваш запрос (вх. №8213 от 29.11.2024) и в рамках выполнения инженерных изысканий для подготовки проектной документации «Корректировка проектной документации «Хвостовое хозяйство обогатительной фабрики №5-к «Вишневогорский ГОК» (Хвостовое хозяйство ОФ) в Каслинском районе Челябинской области, на участке в кв. 53, 54, 55, 56, 57, 70, 71, 72, 84, 85 Вишневогорского лесничества», сообщаем, что в границах участка, расположенного к западу от рп. Вишневогорск Каслинского района Челябинской области, и в пределах нормативной санитарной защитной зоны (300 м от основного объекта и 50 м от отвала на северо-востоке):

1. скотомогильники и их СЗЗ отсутствуют;
2. биометрические ямы и другие места захоронения трупов животных (моровых полей) отсутствуют;
3. полигоны отходов производства и потребления (расположение, обустройство) отсутствуют;
4. несанкционированные свалки, полигоны ТКО и места захоронения опасных отходов производства отсутствуют;
5. кладбища, крематории и их СЗЗ отсутствуют.

Заместитель главы
Каслинского муниципального района В.В. Горобец

Безроднова Н.А.
8 (35149) 2-24-72

ПРИЛОЖЕНИЕ Д

МИНИСТЕРСТВО СЕЛЬСКОГО ХОЗЯЙСТВА ЧЕЛЯБИНСКОЙ ОБЛАСТИ
(МИНСЕЛЬХОЗ ЧЕЛЯБИНСКОЙ ОБЛАСТИ)
ул. Сони Кривой, д. 75, Челябинск, 454126; Тел./факс (351) 232 17 54; / 232 31 96, 232 08 11
E:mail: minagro@gov74.ru; Адрес в Интернете: https://agro.gov74.ru/; Телетайп: 124217 HLEB RU
ОКПО 00097436 ОГРН 1047424529987; ИНН/КПП 7453136098 / 745301001

18.10.2024 № 10185-МСХ

На № 1-2/311 от 16.10.2024 г.

Директору
ООО «Урал-ГИПроЦентр»

Н.Ф. Береговенко

Уважаемый Николай Филиппович!

На Ваш запрос сообщаю, что на участке и в радиусе 1000 метров от инженерных изысканий для объекта «Корректировка проектной документации «Хвостовое хозяйство обогатительной фабрики № 5-к АО «Вишневогорский ГОК» (Хвостовое хозяйство ОФ) в Каслинском районе Челябинской области, на участке в кв. № 53, 54, 55, 56, 57, 70, 71, 72, 84, 85 Вишневогорского лесничества», расположенном в 1 км к западу от п. Вишневогорск Каслинского района Челябинской области, сибиреязвенные захоронения, скотомогильники и биотермические ямы, в том числе их санитарно-защитные зоны, указанные в Перечне скотомогильников, расположенных на территории Челябинской области, отсутствуют.

Первый заместитель Министра Е.А. Литвинов

ДОКУМЕНТ ПОДПИСАН
ЭЛЕКТРОННОЙ ПОДПИСЬЮ

СВЕДЕНИЯ О СЕРТИФИКАТЕ ЭП

Сертификат: 982579469693792647862947471335033910 95
Владелец: Литвинов Евгений Анатольевич
Действителен с 01.07.2024 по 24.09.2025

Селиверстова Елена Петровна
8 (351) 239-61-24

ПРИЛОЖЕНИЕ Е

МИНИСТЕРСТВО ЭКОЛОГИИ ЧЕЛЯБИНСКОЙ ОБЛАСТИ

проспект Ленина, д. 57, Челябинск, 454091 (почтовый адрес: ул. Кирова, д.114; Челябинск, 454009)
Телефон (8-351) 264-66-80, факс (8-351) 264-59-32, E-mail:info@mineco174.ru, http://www.mineco174.ru
ОКПО 00097525, ОГРН 1047424528161, ИНН/КПП 7453135778/745301001

от 11.11.2024 № 04/12014

На В ответ на № 1-2/316 от 16.10.2024 от

Директору Общества
с ограниченной
ответственностью
«Урал-ГИПроЦентр»
Береговенко Н.Ф.

uralgpc@mail.ru

Уважаемый Николай Филиппович!

На Ваши запросы от 16.10.2024 г. № 1-2/315, № 1-2/316, № 1-2/317, № 1-2/319, поступившие в адрес Министерства экологии Челябинской области (далее – Министерство), сообщаем следующее.

Объект «Корректировка проектной документации «Хвостовое хозяйство обогатительной фабрики №5-к АО «Вишневогорский ГОК» (Хвостовое хозяйство ОФ) в Каслинском районе Челябинской области, на участке в кв. № 53, 54, 55, 56, 57, 70, 71, 72, 84, 85 Вишневогорского лесничества» (далее – Объект) и в пределах нормативной СЗЗ зоны (300 м от основного объекта и 50 м от отвала на северо-востоке), в соответствии с обзорной картой-схемой расположения участка изысканий и ведомостью координат угловых точек запрашиваемого участка, расположен в границах закрепленного охотничьего угодья «Каслинское» площадью 157,3 тыс. га, предоставленного для пользования объектами животного мира Региональной общественной организации «Союз обществ охотников и рыболовов» Челябинской области. Особо охраняемые природные территории (далее – ООПТ) регионального значения отсутствуют; в пределах 300 метров от Объекта (основной объект) и 50 метров от Объекта (отвал на северо-востоке) ООПТ регионального значения отсутствуют.

В соответствии с письмом Минприроды России от 22.03.2018 г. № 05-12-53-7812, размещенным на сайте Министерства https://mineco.gov74.ru/, уполномоченные органы государственной власти Российской Федерации и субъектов Российской Федерации в настоящее время не располагают информацией о наличии (отсутствии) в пределах локального участка объектов животного и растительного мира, занесенных в Красные книги Российской Федерации и субъектов Российской Федерации.

Вместе с тем, информация о видах, включенных в Красную книгу Челябинской области, размещена в информационно-правовых системах (постановление Правительства Челябинской области от 22.04.2004 г. № 35-П «О занесении в Красную книгу Челябинской области объектов животного и растительного мира» в редакции от 29.03.2017 г.) и на сайте Министерства.

Данные государственного мониторинга охотничьих ресурсов и среды их обитания на территории Челябинской области 2024 года, в том числе в отношении закрепленного охотничьего угодья «Каслинское», размещены на официальном сайте Министерства http://mineco.gov74.ru в разделе Деятельность /Охота/Государственный мониторинг охотничьих ресурсов и среды их обитания.

В соответствии с законодательством Российской Федерации в области охраны и использования объектов животного мира, охоты и сохранения охотничьих ресурсов, Положением о Министерстве (утв. постановлением Губернатора Челябинской области от 20.07.2004 г. № 366) Министерство является специально уполномоченным исполнительным органом Челябинской области по регулированию использования и охране объектов животного мира и среды их обитания, а также уполномоченным органом в области охоты и сохранения охотничьих ресурсов. К полномочиям Министерства не относится сбор и предоставление информации о ключевых орнитологических территориях и акваториях водно-болотных угодий местного, регионального и международного значения. По указанным вопросам Вы можете обратиться в Департамент государственной политики и регулирования в сфере развития особо охраняемых территорий Минприроды России (125993, г. Москва, ул. Большая Грузинская, 4/6). Также сообщаем, что на официальном сайте общественной организации «Союз охраны птиц России» (www.rbcu.ru) размещены пространственные базы данных для природопользователей и проектных организаций по ключевым орнитологическим территориям России (КОТР) (раздел Программы/КОТР), границам КОТР международного значения.

Сведения о периодах и путях массовой сезонной миграции животных, местах их массового размножения; периодах и местах миграции и размножения охраняемых и охотничьих видов животных, их кормовых угодьях в районе объекта инженерно-экологических изысканий, в Министерстве отсутствуют.

В соответствии со ст. 22 Федерального закона от 24.04.1995 г. № 52-ФЗ «О животном мире» (далее – Закон о животном мире), при размещении, проектировании и строительстве сооружений и других объектов, совершенствовании существующих и внедрении новых технологических процессов и осуществлении других видов хозяйственной деятельности должны предусматриваться и проводиться мероприятия по сохранению среды обитания объектов животного мира и условий их размножения, нагула, отдыха и путей миграции.

При этом, считаем необходимым отметить, что согласно подпункту 4.5. пункта 4 раздела 1 Перечня видов работ по инженерным изысканиям, по подготовке проектной документации, по строительству, реконструкции, капитальному ремонту объектов капитального строительства, которые оказывают влияние на безопасность объектов капитального строительства, утвержденного Приказом Министерства регионального развития Российской Федерации от 30.12.2009 г. № 624, работы по изучению животного мира выполняются в составе инженерно-экологических изысканий.

Согласно части первой статьи 56 Закона о животном мире юридические лица и граждане, причинившие вред объектам животного мира и среде их обитания, возмещают нанесенный ущерб добровольно либо по решению суда или арбитражного суда в соответствии с таксами и методиками исчисления ущерба животному миру, а при их отсутствии - по фактическим затратам на компенсацию ущерба, нанесенного объектам животного мира и среде их обитания, с учетом понесенных убытков, в том числе упущенной выгоды.

В соответствии со статьей 58 Федерального закона от 24.07.2009 № 209-ФЗ

«Об охоте и о сохранении охотничьих ресурсов и о внесении изменений в отдельные законодательные акты Российской Федерации» (далее – Закон об охоте) возмещение вреда, причиненного охотничьим ресурсам, осуществляется в добровольном порядке или в судебном порядке на основании утвержденных в соответствии с Федеральным Законом о животном мире такс и методик исчисления ущерба, причиненного животному миру, а при их отсутствии - исходя из затрат на воспроизводство охотничьих ресурсов.

Методика исчисления размера вреда, причиненного охотничьим ресурсам утверждена приказом Минприроды России от 08.12.2011 г. № 948 «Об утверждении Методики исчисления размера вреда, причиненного охотничьим ресурсам».

Методика исчисления размера вреда, причиненного объектам животного мира, занесенным в Красную книгу Российской Федерации, а также иным объектам животного мира, не относящимся к объектам охоты и рыболовства и среде их обитания утверждена приказом Минприроды России от 28.04.2008 г. № 107 «Об утверждении методики исчисления размера вреда, причиненного объектам животного мира, занесенным в Красную книгу Российской Федерации, а также иным объектам животного мира, не относящимся к объектам охоты и рыболовства и среде их обитания».

Нормативы допустимого изъятия охотничьих ресурсов утверждены приказом Минприроды России от 27.01.2022 г. № 49 «Об утверждении нормативов допустимого изъятия охотничьих ресурсов, нормативов биотехнических мероприятий и о признании утратившим силу приказа Минприроды России от 25.11.2020 г. № 965».

В связи с этим, в силу указанных положений Закона об охоте и Закона о животном мире вред, причиненный охотничьим ресурсам, подлежит возмещению вне зависимости от деятельности, осуществление которой повлекло причинение такого вреда, или категории лица, причинившего такой вред.

Министерство осуществляет мероприятия по взысканию средств в счет возмещения ущерба, нанесенного объектам животного мира, в том числе охотничьим ресурсам, и среде их обитания.

Заместитель Министра

ДОКУМЕНТ ПОДПИСАН
ЭЛЕКТРОННОЙ ПОДПИСЬЮ

СВЕДЕНИЯ О СЕРТИФИКАТЕ ЭП

Сертификат: 713463443308777247127282837152751936 18
Владелец: Кинёв Иван Владимирович
Действителен с 16.10.2023 по 08.01.2025

И.В. Кинёв

Терентьева Т.В. 8 (351) 263-06-30
Коротнева О.В. 8 (351) 263-50-49

ПРИЛОЖЕНИЕ Ж

ФЕДЕРАЛЬНОЕ БЮДЖЕТНОЕ УЧРЕЖДЕНИЕ
"ТЕРРИТОРИАЛЬНЫЙ ФОНД
ГЕОЛОГИЧЕСКОЙ ИНФОРМАЦИИ
ПО УРАЛЬСКОМУ ФЕДЕРАЛЬНОМУ ОКРУГУ"
(ФБУ "ТФГИ по Уральскому федеральному округу")

ЧЕЛЯБИНСКИЙ ФИЛИАЛ
(Челябинский филиал ФБУ "ТФГИ
по Уральскому федеральному округу")
454048, г. Челябинск, ул. Блюхера, 8-А
тел. (351) 232-87-06 тел./факс (351) 232-86-99
E-mail: tfgi74@tfgi74.ru

Директору
ООО «Урал-ГИПроЦентр»
Н. Ф. Береговенко

454080, г. Челябинск,
ул. Энтузиастов, 26 б
e-mail: http://uralgpc.ru

24.10.2024 № СК-04/653
На № 1-2/309 от 16.10.2024

На Ваш запрос сообщаем, что под участком инженерных изысканий для подготовки проектной документации «Корректировка проектной документации "Хвостовое хозяйство обогатительной фабрики №5-к АО «Вишневогорский ГОК» (Хвостовое хозяйство ОФ) в Каслинском районе Челябинской области, на участке в кв. № 53, 54, 55, 56, 57, 70, 71, 72, 84, 85 Вишневогорского лесничества», согласно приложенному ситуационному плану и обозначенным координатам, месторождения питьевых и технических подземных вод с утвержденными запасами и водозаборы централизованного водоснабжения, водосборные площади подземных водных объектов, которые используются в целях питьевого и хозяйственно-бытового водоснабжения отсутствуют.

Приложение – Ситуационный план масштаба 1 : 25 000

Руководитель филиала С. И. Каргер

Т. И. Шалагинова
8(351) 232-87-22

СИТУАЦИОННЫЙ ПЛАН

масштаб 1 : 25 000



испрашиваемый участок

ПРИЛОЖЕНИЕ И

УТВЕРЖДАЮ

Генеральный директор
АО «Вишневогорский ГОК»



Г.Н. Коньков

05 декабря 2023 г.

Программа
производственного экологического контроля
(ПЭК)

Непубличное акционерное общество
«Вишневогорский горно-обогатительный комбинат»

(АО «Вишневогорский ГОК»)

456825 Челябинская область, Каслинский район,

посёлок Вишневогорск, улица Ленина 61

75-0174-001097-П

п.Вишневогорск 2023 г.

7. Сведения о собственных и (или) привлекаемых испытательных лабораториях (центрах), аккредитованных в соответствии с законодательством Российской Федерации об аккредитации в национальной системе аккредитации

Педприятие не имеет собственную аккредитованную лабораторию (центр). При необходимости привлекает лаборатории (центры), аккредитованные в соответствии с законодательством Российской Федерации об аккредитации в национальной системе аккредитации, для осуществления ПЭК.

№ п/п	Наименование собственных и (или) привлекаемых испытательных лабораторий (центров)	Адрес собственных и (или) привлекаемых испытательных лабораторий (центров)	Реквизиты аттестата аккредитации собственных и (или) привлекаемых испытательных лабораторий (центров)
1	2	3	4
1	Филиал ФГБУ “ЦЛАТИ по УФО” по Челябинской области	454080, г. Челябинск, ул. Володарского, 50-А Тел: 8 (351) 263 96 30	Аттестат аккредитации: № РОСС RU.0001.10ИМ42 выдан 14.11.2014 Срок действия: бессрочный.
2	Экоаналитическая лаборатория ООО «Экопроект»	456870 Челябинская область, г. Кыштым, ул. Республики, д. 10, каб. 301 Тел: 8 (35151) 4-37-81	Аттестат аккредитации: № RA. RU. 518058 выдан 10.11.2015 Срок действия: бессрочный

8. Сведения о периодичности и методах осуществления производственного экологического контроля, местах отбора проб и методиках (методах) измерений

8.1.Производственный контроль в области охраны атмосферного воздуха

8.1.1.План-график контроля стационарных источников выбросов

Согласно ПРИКАЗУ от 18 февраля 2022 года N 109 МИНИСТЕРСТВА ПРИРОДНЫХ РЕСУРСОВ И ЭКОЛОГИИ РОССИЙСКОЙ ФЕДЕРАЦИИ «Об утверждении требований к содержанию программы производственного экологического контроля, порядка и сроков представления отчета об организации и о результатах осуществления производственного экологического контроля», ПРИКАЗУ от 24 марта 2023 г. N 150 «О ВНЕСЕНИИ ИЗМЕНЕНИЙ В

ТРЕБОВАНИЯ К СОДЕРЖАНИЮ ПРОГРАММЫ ПРОИЗВОДСТВЕННОГО ЭКОЛОГИЧЕСКОГО КОНТРОЛЯ, УТВЕРЖДЕННЫЕ ПРИКАЗОМ МИНПРИРОДЫ РОССИИ ОТ 18 ФЕВРАЛЯ 2022 Г. N 109.:

п..9.1.1. В План-график контроля должны включаться загрязняющие вещества, в том числе маркерные, которые присутствуют в выбросах стационарных источников и в отношении которых установлены технологические нормативы, нормативы допустимых выбросов (предельно допустимые выбросы), временно разрешенные выбросы (лимиты на выбросы) с указанием используемых методов контроля (расчетные и инструментальные) показателей загрязняющих веществ в выбросах стационарных источников, а также периодичность проведения контроля (расчетными и инструментальными методами контроля) в отношении каждого стационарного источника выбросов и выбрасываемого им загрязняющего вещества, включая случаи работы технологического оборудования в измененном режиме более 3-х месяцев или перевода его на новый постоянный режим работы и завершения капитального ремонта или реконструкции установки.
п.9.1.2. В План-график контроля не включаются источники, выброс от которых по результатам рассеивания не превышает 0,1 $ПДК_{мр}$ загрязняющих веществ на границе земельного участка объекта.
п.9.1.3. В Плане-графике контроля расчетные методы контроля указываются для определения показателей загрязняющих веществ в выбросах стационарных источников в следующих случаях:

отсутствие аттестованных в установленном законодательством Российской Федерации о единстве измерений порядке методик измерения загрязняющего вещества;

отсутствие практической возможности проведения инструментальных измерений выбросов, в том числе высокая температура газовоздушной смеси, высокая скорость потока отходящих газов, сверхнизкое или сверхвысокое давление внутри газохода, отсутствие доступа к источнику выбросов;

выбросы данного источника по результатам последней инвентаризации выбросов формируют приземные концентрации загрязняющих веществ или групп суммации в атмосферном воздухе на границе территории объекта менее 0,1 доли предельно допустимых концентраций.

Для выявления источников и веществ, подлежащих контролю, выполнен расчет рассеивания с определением концентраций загрязняющих веществ в расчетных точках на границе промплощадки предприятия. Определены вклады каждого источника. (см. проект НДВ – Расчеты рвссеивания).

Загрязняющее вещество		Источники, подлежащие контролю
код	наименование	
1	2	3
0123	диЖелезо триоксид, (железа оксид) (в пересчете на железо) (Железо сесквиоксид)	6019
0143	Марганец и его соединения (в пересчете на марганец (IV) оксид)	-
0301	Азота диоксид (Двуокись азота; пероксид азота)	-
0304	Азот (II) оксид (Азот монооксид)	-
0322	Серная кислота (по молекуле H2SO4)	-
0328	Углерод (Пигмент черный)	-
0330	Сера диоксид	-
0337	Углерода оксид (Углерод окись; углерод моноокись; угарный газ)	-
0342	Фтористые газообразные соединения (в пересчете на фтор): - Гидрофторид (Водород фторид; фтороводород)	-
0703	Бенз/а/пирен	-
2704	Бензин (нефтяной, малосернистый) (в пересчете на углерод)	-
2732	Керосин (Керосин прямой перегонки; керосин дезодорированный)	-
2868	Эмульсол (смесь: вода - 97,6%, нитрит натрия - 0,2%, сода кальцинированная - 0,2%, масло минеральное - 2%)	-
2908	Пыль неорганическая, содержащая двуокись кремния, в %: - 70-20 (шамот, цемент, пыль цементного производства - глина, глинистый сланец, доменный шлак, песок, клинкер, зола, кремнезем и другие)	6001, 6006, 0020, 0030, 0033, 0034, 0017*, 0029*, 0032*, 0035*, 0036*, 0037* *- т.к. оснащены ГОУ

План-график контроля источников выбросов представлен в таблице 8.1.1.

Таблица 8.1.1.

План-график контроля стационарных источников выбросов

37

План - график контроля нормативов выбросов на источниках выброса

Цех		Номер источника	Загрязняющее вещество		Периодичность контроля	Норматив выброса		Кем осуществляется контроль	Методика проведения контроля
номер	наименование		код	наименование		г/с	мг/м3		
1	2	3	4	5	6	7	8	9	10
1	Участок №1	0029	2908	Пыль неорганическая, содержащая двуокись кремния, в %: - 70-20 (шамот, цемент, пыль цементного производства - глина, глинистый сланец, доменный шлак, песок, клинкер, зола, кремнезем и другие)	Один раз в год	0,2856000	30,51282	Аккредитованная лаборатория	Инструментальный метлод
2	Участок №2	0030	2908	Пыль неорганическая, содержащая двуокись кремния, в %: - 70-20 (шамот, цемент, пыль цементного производства - глина, глинистый сланец, доменный шлак, песок, клинкер, зола, кремнезем и другие)	Один раз в год	0,3949000	63,48875	Аккредитованная лаборатория	Инструментальный метлод
2	Участок №2	0032	2908	Пыль неорганическая, содержащая двуокись кремния, в %: - 70-20 (шамот, цемент, пыль цементного производства - глина, глинистый сланец, доменный шлак, песок, клинкер, зола, кремнезем и другие)	Один раз в год	0,1237000	21,37092	Аккредитованная лаборатория	Инструментальный метлод
2	Участок №2	0033	2908	Пыль неорганическая, содержащая двуокись кремния, в %: - 70-20 (шамот, цемент, пыль цементного производства - глина, глинистый сланец, доменный шлак, песок, клинкер, зола, кремнезем и другие)	Один раз в год	0,8318000	63,15869	Аккредитованная лаборатория	Инструментальный метлод

2	Участок №2	0034	2908	Пыль неорганическая, содержащая двуокись кремния, в %: - 70-20 (шамот, цемент, пыль цементного производства - глина, глинистый сланец, доменный шлак, песок, клинкер, зола, кремнезем и другие)	Один раз в год	0,8269000	62,69143	Аккредитованная лаборатория	Инструментальный метлод
2	Участок №2	0035	2908	Пыль неорганическая, содержащая двуокись кремния, в %: - 70-20 (шамот, цемент, пыль цементного производства - глина, глинистый сланец, доменный шлак, песок, клинкер, зола, кремнезем и другие)	Один раз в год	0,2639000	23,83960	Аккредитованная лаборатория	Инструментальный метлод
2	Участок №2	0036	2908	Пыль неорганическая, содержащая двуокись кремния, в %: - 70-20 (шамот, цемент, пыль цементного производства - глина, глинистый сланец, доменный шлак, песок, клинкер, зола, кремнезем и другие)	Один раз в год	0,4910000	48,53617	Аккредитованная лаборатория	Инструментальный метлод
2	Участок №2	0037	2908	Пыль неорганическая, содержащая двуокись кремния, в %: - 70-20 (шамот, цемент, пыль цементного производства - глина, глинистый сланец, доменный шлак, песок, клинкер, зола, кремнезем и другие)	Один раз в год	0,1164000	44,76923	Аккредитованная лаборатория	Инструментальный метлод
3	Дробильный узел рудника	0020	2908	Пыль неорганическая, содержащая двуокись кремния, в %: - 70-20 (шамот, цемент, пыль цементного производства - глина, глинистый сланец, доменный шлак, песок, клинкер, зола, кремнезем и другие)	Один раз в год	0,3069000	86,94051	Аккредитованная лаборатория	Инструментальный метлод

4	Карьер	6001	2908	Пыль неорганическая, содержащая двуокись кремния, в %: - 70-20 (шамот, цемент, пыль цементного производства - глина, глинистый сланец, доменный шлак, песок, клинкер, зола, кремнезем и другие)	Один раз в 5 лет	0,4032000	0,00000	Экологическая служба предприятия	Расчетный метод*
5	Дробильный узел	0017	2908	Пыль неорганическая, содержащая двуокись кремния, в %: - 70-20 (шамот, цемент, пыль цементного производства - глина, глинистый сланец, доменный шлак, песок, клинкер, зола, кремнезем и другие)	Один раз в год	0,1699000	106,18750	Аккредитованная лаборатория	Инструментальный метлод
5	Дробильный узел	6006	2908	Пыль неорганическая, содержащая двуокись кремния, в %: - 70-20 (шамот, цемент, пыль цементного производства - глина, глинистый сланец, доменный шлак, песок, клинкер, зола, кремнезем и другие)	Один раз в 5 лет	0,4754	0,00000	Экологическая служба предприятия	Расчетный метод*
6	Механический цех	6019	0123	диЖелезо триоксид, (железа оксид) (в пересчете на железо) (Железо сесквиоксид)	Один раз в 5 лет	0,0304500	0,00000	Экологическая служба предприятия	Расчетный метод*

*Используемые методики при расчетах:

1. Методическое пособие по расчету выбросов от неорганизованных источников в промышленности строительных материалов. Новороссийск, 2001 (ист. 6001, 6006).
2. 'Расчёт выделений (выбросов) загрязняющих веществ в атмосферу при механической обработке металлов (по величинам удельных показателей)'. НИИ АТМОСФЕРА, Санкт-Петербург, 1997 год. Утверждена приказом Государственного комитета Российской Федерации по охране окружающей среды от 14.04.1997 г. № 158 (ист. 6019)

Таблица 8.1.2.

План-график проведения наблюдений за загрязнением атмосферного воздуха АО «Вишневогорский ГОК»

№	Исследуемый фактор, местонахождение контрольной точки на территории	Определяемые ингредиенты (показатели)	ПДК м.р., ПДК с.с., ОБУВ мг/м3	Класс опасности	Направление ветра	Количество исследований	Информация о категории поста наблюдения	Информация о методиках исследования	Информация по программе исследований	Лаборатория, на базе которой будут проведены исследования
1	2	3	4	5	6	7	8	9	10	11
	5 698856,22 2275283,33 точка на границе контура объекта «Карьер» по отношению к жилой застройке - западной окраине п.Вишневогорск	Взвешенные вещества (Пыль неорганическая : 70-20% SiO2)	0,300	3	З	Тридцать дней исследований на каждый ингредиент в отдельной точке	маршрутный	РД 52.04.186-89 "Руководство по контролю загрязнения атмосферы"	полная	Аккредитованная лаборатория
	27 700011,01 2274834,73 точка на границе контура объекта «Шахта «Капитальная» (ближайшая к источникам загрязнения)	Взвешенные вещества (Пыль неорганическая : 70-20% SiO2)	0,300	3	С					
	12 698895,69 2276502,51 точка на границе контура объекта «Обогатительная фабрика» по отношению к жилой застройке - юго-восточной окраине п.Вишневогорск	Взвешенные вещества (Пыль неорганическая : 70-20% SiO2)	0,300	3	Ю					
	18 698949,95 2276767,21 точка на границе контура объекта «АТЦ» по отношению к жилой застройке - юго-восточной окраине п.Вишневогорск	Взвешенные вещества (Пыль неорганическая : 70-20% SiO2)	0,300	3	Ю					

8.1.2.План-график проведения наблюдений за загрязнением атмосферного воздуха

Предприятие входит в перечень объектов, предусмотренный п.3 ст. 23 Закона «Об охране атмосферного воздуха» №96-ФЗ от 04.05.1999 г. (Собрание законодательства Российской Федерации, 1999, N 18, ст.2222; 2004, N 35, ст.3607).

Наблюдение за загрязнением атмосферного воздуха ведется по:

Взвешенные вещества (Пыль неорганическая: 70-20% SiO2) .

План-график проведения наблюдений за загрязнением атмосферного воздуха представлен в таблице 8.1.2.

8.1.3. Перечень нормативных документов, стандартов организации, регламентирующих требования к методам производственного контроля в области охраны атмосферного воздуха

1. Федеральный закон «Об охране окружающей среды» № 7-ФЗ от 10.01.2002 г.
2. Федеральный закон «Об охране атмосферного воздуха» № 96-ФЗ от 04.05.1999 г.
3. Федеральный Закон Российской Федерации от 26.12.2009 г. № 294-ФЗ «О защите прав юридических лиц и индивидуальных предпринимателей при проведении государственного контроля (надзора) и муниципального контроля».
4. Федеральный Закон Российской Федерации от 30.12.2001 г. № 195-ФЗ «Кодекс Российской Федерации об административных правонарушениях».
5. ГОСТ Р 56061-2014 Производственный экологический контроль. Требования к программе производственного экологического контроля.
6. ГОСТ Р 56062-2014 Производственный экологический контроль. Общие положения.
7. ГОСТ Р 56059-2014 Производственный экологический мониторинг. Общие положения.
8. ГОСТ 17.2.3.02-78. Охрана природы. Атмосфера. Правила установления допустимых выбросов вредных веществ промышленными предприятиями.
9. РД 52.04.186-89 «Руководство по контролю загрязнения атмосферы».
10. СанПиН 2.2.1/2.1.1.1200-03. Санитарно-защитные зоны и санитарная классификация предприятий, сооружений и иных объектов.
11. СанПиН 2.1.6.1032-01. Гигиенические требования к обеспечению качества атмосферного воздуха населенных мест.

12. Приказ Минэкономразвития России от 30.04.2009 г. № 141 «О реализации положений Федерального закона «О защите прав юридических лиц и индивидуальных предпринимателей при осуществлении государственного контроля (надзора) и муниципального контроля».
13. Приказ Минприроды России от 28.11.2019 № 811 «Об утверждении требований к мероприятиям по уменьшению выбросов загрязняющих веществ в атмосферный воздух в периоды неблагоприятных метеорологических условий».
14. Приказ МПРиЭ РФ от 18 февраля 2022 года № 109 «Об утверждении требований к содержанию программы производственного экологического контроля, порядка и сроков представления отчета об организации и о результатах осуществления производственного экологического контроля».
15. Перечень и коды веществ, загрязняющих атмосферны,й Санкт-Петербург: АО «НИИ Атмосфера», 2023.

8.2. Производственный контроль в области охраны и использования водных объектов

Сбросы в водные объекты отсутствуют.

Мероприятия по учету объема забора (изъятия) водных ресурсов из водных объектов, предусмотренные Порядком ведения собственниками водных объектов и водопользователями учета объема забора (изъятия) водных ресурсов из водных объектов и объема сброса сточных, в том числе дренажных, вод, их качества, утвержденным приказом Минприроды России от 9 ноября 2020 г. N 903.

Сведения о результатах учета забора (изъятия) водных ресурсов из водных объектов передаются ежеквартально в Нижне-Обское БВУ по Челябинской области.

.

8.2.1. Перечень нормативных документов, стандартов организации, регламентирующих требования к методам производственного контроля в области охраны и использования водных объектов

1. Водный кодекс РФ от 03.06.2006 г. № 74-ФЗ.
2. Федеральный закон «Об охране окружающей среды» от 10.01.2002 г. № 7-ФЗ.
3. ГОСТ Р 51592-2000 Вода. Общие требования к отбору проб.
4. ГОСТ 17.1.5.01-80 Охрана природы. Гидросфера. Общие требования к отбору проб донных отложений водных объектов для анализа на загрязненность.
5. ГОСТ 17.1.3.07-82 Правила контроля качества воды водоемов и водотоков.
6. РД 52.24.643-2002 МУ Метод комплексной оценки степени загрязненности поверхностных вод по гидрохимическим показателям.

7. СанПиН 2.1.3685 «Гигиенические нормативы и требования к обеспечению безопасности и (или) безвредности для человека факторов среды обитания».
8. Постановление Правительства РФ «О порядке утверждения нормативов допустимых сбросов веществ и микроорганизмов в водные объекты для водопользователей» от 23.07.2007 г. № 469.
9. Постановление Правительства РФ «Об утверждении положения об осуществлении государственного мониторинга водных объектов» от 10.04.2007 г. № 219.
10. Постановление Главного государственного санитарного врача Российской Федерации от 28.01.2021 № 3 «Об утверждении санитарных правил и норм СанПиН 2.1.3684-21 «Санитарно-эпидемиологические требования к содержанию территорий городских и сельских поселений, к водным объектам, питьевой воде и питьевому водоснабжению, атмосферному воздуху, почвам, жилым помещениям, эксплуатации производственных, общественных помещений, организации и проведению санитарно-противоэпидемических (профилактических) мероприятий».
11. Приказ Министерства природных ресурсов и экологии Российской Федерации от 31.01.2022 № 51 «Об утверждении типовой формы решения о предоставлении водного объекта в пользование, принимаемого Федеральным агентством водных ресурсов, его территориальным органом, органом исполнительной власти субъекта Российской Федерации или органом местного самоуправления».
12. Приказ Росстата от 28.08.2012 г. № 469 «Сведения о выполнении водохозяйственных и водоохранных работ на водных объектах.

8.3.Производственный контроль в области обращения с отходами

8.3.1. Программа мониторинга состояния и загрязнения окружающей среды на территориях объектов размещения отходов и в пределах их воздействия на окружающую среду

Предприятие не является собственником, владельцем объектов размещения отходов и не осуществляет непосредственной эксплуатации таких объектов. Поэтому программа мониторинга состояния и загрязнения окружающей среды на территориях объектов размещения отходов не составляется.

8.3.2. Сроки обобщения данных по учету в области обращения с отходами

Учёт в области обращения с отходами ведется в соответствии Порядком учета в области обращения с отходами, утвержденным Приказом Минприроды России от 08.12.2020 № 1028.

Данные учета обобщаются по итогам очередного календарного года (по состоянию на 1 января года, следующего за учетным) в срок не позднее 25 января года, следующего за отчетным периодом.

По итогам очередного квартала текущего отчетного года по состоянию на:
- 1 апреля,
- 1 июля,
- 1 октября,
- 1 января.

8.3.3. Перечень нормативных документов, стандартов организации, регламентирующих требования к методам производственного контроля в области обращения с отходами

1. Федеральный закон от 24.06.1998 № 89-ФЗ «Об отходах производства и потребления».
2. Федеральный классификационный каталог отходов, утвержденный Приказом Росприроднадзора от 22.05.2017 № 242.
3. Национальный стандарт ГОСТ Р 56061-2014 «Производственный экологический контроль. Требования к программе производственного экологического контроля».
4. Приказ МПРиЭ РФ от 18 февраля 2022 года № 109 «Об утверждении требований к содержанию программы производственного экологического контроля, порядка и сроков представления отчета об организации и о результатах осуществления производственного экологического контроля».
5. Приказ Минприроды от 14.06.2018 № 261 «Об утверждении формы отчета об организации и о результатах осуществления производственного экологического контроля».



Приложение
к приказу Минприроды России
от 14 июня 2018 г. № 261
В редакции, введенной в действие
с 14 декабря 2020 года
приказом Минприроды России
от 23 июня 2020 года N 383.

Экз. № _____

Руководитель юридического лица (уполномоченное должностное лицо) или индивидуальный предприниматель
Коньков Геннадий Николаевич
_____ _____
(подпись) (ФИО)
«___» _____ 20___ г.
М. П. (при наличии)

Отчет

АО "Вишневогорский ГОК"
(ФИО индивидуального предпринимателя или наименование юридического лица)

об организации и о результатах осуществления производственного экологического контроля на

Производственная площадка (75-0174-001097-П)
(полное наименование объекта, оказывающего негативное воздействие на окружающую среду)

за 2023 год

Исполнитель, ответственный за подготовку отчета
и.о. Инженер по ООС
(должность)
Широкова Екатерина Сергеевна
_____ _____
(подпись) (ФИО)

_____
(место нахождения (город, населенный пункт)
год)

1. Общие сведения об организации и результатах производственного экологического контроля

Таблица 1.1. Общие сведения

№ п/п	Наименование данных	Данные
1	Полное наименование (сокращенное наименование) юридического лица или фамилия, имя, отчество (при наличии) индивидуального предпринимателя	Непубличное акционерное общество "Вишневогорский горно-обогатительный комбинат"
2	Место нахождения (адрес)	456825 Челябинская обл, Каслинский р-н, рп Вишневогорск, ул Ленина, д 61
3	Руководитель (фамилия, имя, отчество (при наличии), телефон, факс, адрес электронной почты) (для юридического лица)	Коньков Геннадий Николаевич Генеральный директор 83514934221 gok74.oge@mail.ru
4	Подразделения и (или) должностные лица, отвечающие за осуществление производственного экологического контроля (наименование подразделений и (или) фамилия, имя, отчество (при наличии) соответствующих лиц, телефон, факс, адрес электронной почты)	Директор технический - главный инженер Стуков А.А.

5. ИНН	6. ОГРН (либо сведения о внесении записи в государственный реестр аккредитованных филиалов, представительств иностранных юридических лиц)	7. Наименование объекта, оказывающего негативное воздействие на окружающую среду (далее — объект)
7409000147	1027400728552	Производственная площадка
8. Адрес места нахождения объекта	9. Код объекта	10. Категория объекта
456825 Челябинская область Каслинский район посёлок Вишневогорск	75-0174-001097-П	II

Таблица 1.2. Сведения о применяемых на объекте технологиях

№ п/п	Структурное подразделение (площадка, цех или другое)		Наименование технологии	Соответствие наилучшей доступной технологии
	Номер	Наименование		
1	2	3	4	5

Таблица 1.3. Сведения о собственных и (или) привлекаемых испытательных лабораториях (центрах), аккредитованных в соответствии с законодательством Российской Федерации об аккредитации в национальной системе аккредитации

№ п/п	Наименование собственных и (или) привлекаемых испытательных лабораторий (центров)	Адрес собственных и (или) привлекаемых испытательных лабораторий (центров)	Реквизиты аттестата аккредитации собственных и (или) привлекаемых испытательных лабораторий (центров)
1	2	3	4

1	Филиал ФГБУ “ЦЛАТИ по УФО” по Челябинской области	г Челябинск, ул Володарского, д 50А	РОСС RU.0001.10ИМ42
2	Экоаналитическая лаборатория ООО «Экопроект»	Челябинская обл, г Кыштым, ул Республики, д 10каб, кв 301	RA. RU. 518058

2. Результаты производственного контроля в области охраны атмосферного воздуха

Таблица 2.1. Перечень загрязняющих веществ, включенных в план-график контроля стационарных источников выбросов

№ п/п	Наименование загрязняющего вещества
1	диЖелезо триоксид (железа оксид; железо сесквиоксид) (в пересчете на железо)
2	Пыль неорганическая: 70-20% SiO2

Таблица 2.2. Результаты контроля стационарных источников выбросов загрязняющих веществ в атмосферный воздух

№ п/п	Структурное подразделение (площадка, цех или другое)		Источник		Наименование загрязняющего вещества	Предельно допустимый выброс или временно согласованный выброс, г/с	Фактический выброс, г/с	Превышение предельно допустимого выброса или временно согласованного выброса в раз (гр. 8/гр. 7)	Дата отбора проб	Общее количество случаев превышения предельно допустимого выброса или временно согласованного выброса	Примечание
	Номер	Наименование	Номер	Наименование							
1	2	3	4	5	6	7	8	9	10	11	12
1	1	Участок №1	29	0029 Обогатительная фабрика	Пыль неорганическая: 70-20% SiO2	0.2856	0.2198	0.77	2023-10-30		
Итого						0.2856	0.2198			0	
1	2	Участок №2	30	0030 Обогатительная фабрика	Пыль неорганическая: 70-20% SiO2	0.3949	0.3273	0.83	2023-10-30		
Итого						0.3949	0.3273			0	
1	2	Участок №2	32	0032 Обогатительная фабрика	Пыль неорганическая: 70-20% SiO2	0.1237	0.099	0.8	2023-10-30		
Итого						0.1237	0.099			0	
1	2	Участок №2	33	0033 Обогатительная фабрика	Пыль неорганическая: 70-20% SiO2	0.8318	0.3444	0.41	2023-10-30		
Итого						0.8318	0.3444			0	

1	2	Участок №2	34	0034 Обогатительная фабрика	Пыль неорганическая: 70-20% SiO2	0.8269	0.1622	0.2	2023-10-30		
Итого						0.8269	0.1622			0	
1	2	Участок №2	35	0035 Обогатительная фабрика	Пыль неорганическая: 70-20% SiO2	0.2639	0.1393	0.53	2023-10-30		
Итого						0.2639	0.1393			0	
1	2	Участок №2	36	0036 Обогатительная фабрика	Пыль неорганическая: 70-20% SiO2	0.491	0.2479	0.5	2023-10-30		
Итого						0.491	0.2479			0	
1	2	Участок №2	37	0037 Обогатительная фабрика	Пыль неорганическая: 70-20% SiO2	0.1164	0.0438	0.38	2023-10-30		
Итого						0.1164	0.0438			0	
1	3	Дробильный узел	17	0017 Горный цех	Пыль неорганическая: 70-20% SiO2	0.1699	0.1357	0.8	2023-10-30		
Итого						0.1699	0.1357			0	
1	4	Дробильный узел рудника	20	0020 Горный цех	Пыль неорганическая: 70-20% SiO2	0.3069	0.1242	0.4	2023-10-30		
Итого						0.3069	0.1242			0	
1	5	Карьер	6001	6001 Горный цех	Пыль неорганическая: 70-20% SiO2	0.4032	0.4032	1	2023-10-30		
Итого						0.4032	0.4032			0	
1	3	Дробильный узел	6006	6006 Горный цех	Пыль неорганическая: 70-20% SiO2	0.4754	0.4754	1	2023-10-30		
Итого						0.4754	0.4754			0	
1	6	Механический цех	6019	6019 Механический цех	диЖелезо триоксид (железа оксид; железо	0.03045	0.03045	1	2023-10-30		

| | | |

Таблица 2.3. Перечень загрязняющих веществ, включенных в план-график проведения наблюдений за загрязнением атмосферного воздуха

№ п/п	Наименование загрязняющего вещества
1	Пыль неорганическая: 70-20% SiO2

Таблица 2.4. Результаты наблюдений за загрязнением атмосферного воздуха

№ п/п	Пункт наблюдения			Наименование загрязняющего вещества	Количество полных месяцев, охваченных фактическими наблюдениями	Периодичность отбора проб атмосферного воздуха	Количество случаев нарушений периодичности отбора проб за год (с указанием дат нарушений)	Среднегодовая концентрация загрязняющего вещества, мг/м³	Максимальная концентрация загрязняющего вещества, мг/м³	$ПДК_{м.р.}$, мг/м³	$ПДК_{с.с.}$, мг/м³	Процент случаев превышения ПДК		Примечание
	Номер	Адрес	Координаты									≤10 ПДК	>10 ПДК	
1	2	3	4	5	6	7	8	9	10	11	12	13	14	15
1	18	Точка на границе объекта «АТЦ» - юго-восточная окраина п.Вишневогорск		Пыль неорганическая: 70-20% SiO2	4	30 дней исследований	0		0.26	0.3	0.1	0	0	
1	5	Точка на границе объекта «Карьер» - западная окраина п.Вишневогорск		Пыль неорганическая: 70-20% SiO2	4	30 дней исследований	0		0.25	0.3	0.1	0	0	
1	27	Точка на границе объекта «Шахта «Капитальная»		Пыль неорганическая: 70-20% SiO2	4	30 дней исследований	0		0.26	0.3	0.1	0	0	
1	12	Точка на границе объекта «Обогатительная фабрика» - юго-восточная окраина п.Вишневогорск		Пыль неорганическая: 70-20% SiO2	4	30 дней исследований	0		0.26	0.3	0.1	0	0	

Таблица 2.5. Сведения об утвержденных квотах выбросов, о соответствии выбросов на квотируемых объектах таким квотам, в случае, если объект включен в перечень квотируемых объектов в соответствии с пунктом 5 статьи 5 Федерального закона от 26.07.2019 N 195-ФЗ "О проведении эксперимента по квотированию выбросов загрязняющих веществ и внесении изменений в отдельные законодательные акты Российской Федерации в части снижения загрязнения атмосферного воздуха" (Собрание законодательства, 2019, N 30, ст.4097) (далее - Закон N 195-ФЗ), и установления для такого объекта квот выбросов в соответствии с пунктом 7 статьи 5 Закона N 195-ФЗ

№	Структурное подразделение (площадка, цех или другое)		Источник выбросов загрязняющих веществ		Наименование загрязняющего вещества	Фактические выбросы		Утвержденные квоты		Превышение квот (в раз/Не превышают)	
	Номер	Наименование	Номер	Наименование; параметры (высота, длина и ширина, при наличии устья - вид и размеры устья источника), расположение, скорость и температура выхода газовоздушной смеси)		максимальные разовые, (г/с)	валовые (годовые) выбросы, (т/год)	максимальных разовых выбросов (г/с)	валовых (годовых) выбросов (т/год)	максимальных разовых выбросов	валовых (годовых) выбросов
1	2	3	4	5	6	7	8	9	10	11	12
-	-	-	-	-	-	0	0	0	0	0	0

Таблица 2.6. Сведения о реализации планов мероприятий по достижению квот выбросов, в случае, если объект включен в перечень квотируемых объектов в соответствии с пунктом 5 статьи 5 Закона N 195-ФЗ, и установления для такого объекта квот выбросов в соответствии с пунктом 7 статьи 5 Закона N 195-ФЗ

№	Наименование мероприятия	Номер источника/цех, участок		Срок начала и завершения мероприятия, его этапов	Данные о выбросах загрязняющих веществ, план/факт		Исполнитель (организация и ответственное лицо)	Сумма выделяемых/освоенных средств, тыс. руб.	Информация о выполнении мероприятия, его этапов	Сведения о достижении квот выбросов
		Номер	Наименование		выбросы до мероприятия, г/с, т/год	выбросы после мероприятия, г/с, т/год				
1	2	3	4	5	6	7	8	9	10	11
-	-	-	-	-	0	0	-	0	-	-

3. Результаты производственного контроля в области охраны и использования водных объектов

Таблица 3.1. Сведения о результатах учета объема забора (изъятия) водных ресурсов из водных объектов и объема сброса сточных, в том числе дренажных, вод, их качества

Реквизиты письма (номер (при наличии) и дата), которым направлены сведения о результатах учета забора (изъятия) водных ресурсов из водных объектов и сброса сточных, в том числе дренажных, вод, их качества	Территориальный орган Росводресурсов, в который направлены результаты учета забора (изъятия) водных ресурсов из водных объектов и сброса сточных, в том числе дренажных, вод, их качества	Количество загрязняющих веществ, содержащихся в забранной (изъятой) воде из водного объекта (по каждому контролируемому загрязняющему веществу), тонн/год (заполняется в случае использования одного и того же водного объекта для забора воды и для сброса сточных вод)
1	2	3
-	-	0

Таблица 3.2. Сведения о результатах наблюдения за водными объектами (их морфометрическими особенностями) и их водоохранными зонами, а также о результатах учета качества поверхностных вод в местах сброса сточных, в том числе дренажных, вод выше и ниже мест сброса (в фоновом и контрольном створах)

Реквизиты письма (номер (при наличии) и дата), которым направлены сведения о результатах учета качества поверхностных вод в местах сброса сточных, в том числе дренажных, вод выше и ниже мест сброса	Федеральный орган исполнительной власти, орган исполнительной власти субъекта Российской Федерации или орган местного самоуправления, в который направлены результаты учета качества поверхностных	Реквизиты письма (номер (при наличии) и дата), которым направлены сведения о результатах наблюдения за водными объектами (их морфометрическими особенностями) и их водоохранными зонами	Территориальный орган Росводресурсов, в который направлены сведения о результатах наблюдения за водными объектами (их морфометрическими особенностями) и их водоохранными зонами

	вод в местах сброса сточных, в том числе дренажных, вод выше и ниже мест сброса		
1	2	3	4
-	-	-	-

Таблица 3.3. Результаты проведения проверок работы очистных сооружений, включая результаты технологического контроля эффективности работы очистных сооружений на всех этапах и стадиях очистки сточных вод и обработки осадков

№ п/п	Тип очистного сооружения	Год ввода в эксплуатацию	Сведения о стадиях очистки, с указанием сооружений очистки сточных вод, в том числе дренажных, вод, относящихся к каждой стадии	Объем сброса сточных, в том числе дренажных, вод, тыс. м3/сут; тыс. м3/год			Наименование загрязняющего вещества или микроорганизма	Дата контроля (дата отбора проб)	Содержание загрязняющих веществ, мг/дм3			Содержание микроорганизмов			Эффективность очистки сточных вод, %	
				Проектный	Допустимый, в соответствии с разрешительным документом на право пользования водным объектом	Фактический			Проектное	Допустимое, в соответствии с разрешением на сброс веществ и микроорганизмов в водные объекты	Фактическое	Проектное	Допустимое, в соответствии с разрешением на сброс веществ и микроорганизмов в водные объекты	Фактическое	Проектная	Фактическая
1	2	3	4	5	6	7	8	9	10	11	12	13	14	15	16	17
-	-	-	-	0	0	0	-	-	0	0	0	0	0	0	0	0

4. Результаты производственного контроля в области обращения с отходами

Таблица 4.1. Сведения о результатах мониторинга состояния и загрязнения окружающей среды на территории объекта размещения отходов и в пределах его воздействия на окружающую среду

Реквизиты письма (номер (при наличии) и дата), которым направлен отчет о результатах мониторинга состояния и загрязнения окружающей среды на территории объекта размещения отходов и в пределах его воздействия на окружающую среду	Наименование территориального органа Росприроднадзора, в который был направлен отчет о результатах мониторинга состояния и загрязнения окружающей среды на территории объекта размещения отходов и в пределах его воздействия на окружающую среду
-	-

Таблица 4.2. Сведения об образовании, утилизации, обезвреживании, размещении отходов производства и потребления за отчетный год 2023

N строки	Наименование видов отходов	Код по федеральному классификационному каталогу отходов, далее - ФККО	Класс опасности отходов	Наличие отходов на начало года, тонн		Образовано отходов, тонн	Получено отходов от других индивидуальных предпринимателей и юридических лиц, тонн	Утилизировано отходов, тонн	Обезврежено отходов, тонн
				Хранение	Накопление				
1	2	3	4	5	6	7	8	9	10
1	лампы ртутные, ртутно-кварцевые, люминесцентные, утратившие потребительские свойства	4 71 101 01 52 1	1	0	0	0	0	0	0
2	аккумуляторы свинцовые отработанные неповрежденные, с электролитом	9 20 110 01 53 2	2	0	0	0	0	0	0
3	фильтры очистки масла автотранспортных средств отработанные	9 21 302 01 52 3	3	0	0	0.158	0	0	0
4	отходы минеральных масел моторных	4 06 110 01 31 3	3	0	0	8	0	0	0

5	отходы минеральных масел индустриальных	4 06 130 01 31 3	3	0	0	38	0	0	0
6	отходы минеральных масел трансмиссионных	4 06 150 01 31 3	3	0	0	0.15	0	0	0
7	отходы минеральных масел гидравлических, не содержащих галогены	4 06 120 01 31 3	3	0	0	2.5	0	0	0
8	обтирочный материал, загрязненный нефтью или нефтепродуктами (содержание нефти или нефтепродуктов 15% и более)	9 19 204 01 60 3	3	0	0	3.483	0	0	0
9	шпалы железнодорожные деревянные, пропитанные антисептическими средствами, отработанные	8 41 000 01 51 3	3	0	0	7.65	0	0	0
10	шлам очистки емкостей и трубопроводов от нефти и нефтепродуктов	9 11 200 02 39 3	3	0	0	0	0	0	0
11	спецодежда из натуральных, синтетических, искусственных и шерстяных волокон, загрязненная нефтепродуктами (содержание	4 02 312 01 62 4	4	0	0	0.69	0	0	0

	нефтепродуктов менее 15%)								
12	обувь кожаная рабочая, утратившая потребительские свойства	4 03 101 00 52 4	4	0	0	0.878	0	0	0
13	ткани хлопчатобумажные и смешанные суровые фильтровальные отработанные незагрязненные	4 02 111 01 62 4	4	0	0	7.5	0	0	0
14	отходы шлаковаты незагрязненные	4 57 111 01 20 4	4	0	0	0	0	0	0
15	покрышки пневматических шин с металлическим кордом отработанные	9 21 130 02 50 4	4	0	0	19	0	0	0
16	песок, загрязненный нефтью или нефтепродуктами (содержание нефти или нефтепродуктов менее 15%)	9 19 201 02 39 4	4	0	0	2.142	0	0	0
17	смет с территории предприятия малоопасный	7 33 390 01 71 4	4	0	0	50	0	0	0
18	мусор от офисных и бытовых помещений организаций несортированный (исключая крупногабаритный)	7 33 100 01 72 4	4	0	0	57.375	0	0	0

19	упаковка из разнородных полимерных материалов, загрязненная антифризами	4 38 191 07 50 4	4	0	0	0	0	0	0
20	системный блок компьютера, утративший потребительские свойства	4 81 201 01 52 4	4	0	0	0	0	0	0
21	мониторы компьютерные жидкокристалли ческие, утратившие потребительские свойства	4 81 205 02 52 4	4	0	0	0	0	0	0
22	мусор от сноса и разборки зданий несортированны й	8 12 901 01 72 4	4	0	0	25	0	0	0
23	тара алюминиевая, загрязненная монтажной пеной	4 68 211 11 51 4	4	0	0	0	0	0	0
24	фильтры рукавные синтетические, загрязненные пылью преимуществен но оксида кремния	4 43 118 81 60 4	4	0	0	0	0	0	0
25	светодиодные лампы, утратившие потребительские свойства	4 82 415 01 52 4	4	0	0	0.029	0	0	0
26	светильники со светодиодными элементами в сборе, утратившие	4 82 427 11 52 4	4	0	0	0	0	0	0

	потребительские свойства								
27	клавиатура, манипулятор «мышь» с соединительным и проводами, утратившие потребительские свойства	4 81 204 01 52 4	4	0	0	0.002	0	0	0
28	ленты конвейерные, приводные ремни, утратившие потребительские свойства, незагрязненные	4 31 120 01 51 5	5	0	0	0.011	0	0	0
29	лом и отходы, содержащие незагрязненные черные металлы в виде изделий, кусков, несортированные	4 61 010 01 20 5	5	0	0	488.657	0	0	0
30	остатки и огарки стальных сварочных электродов	9 19 100 01 20 5	5	0	0	0.32	0	0	0
31	супесчаные вскрышные породы практически неопасные	2 00 120 03 40 5	5		0	1363074	0	1363074	0
32	отходы (хвосты) обогащения апатит-нефелиновых руд	2 32 110 01 39 5	5	0	0	640246.04	0	640246.04	0
33	абразивные круги отработанные, лом отработанных	4 56 100 01 51 5	5	0	0	0.002	0	0	0

	абразивных кругов								
34	стружка стальная незагрязненная	3 61 212 02 22 5	5	0	0	8.16	0	0	0
35	лом и отходы алюминия несортированные	4 62 200 06 20 5	5	0	0	0	0	0	0

Передано отходов другим индивидуальным предпринимателям и юридическим лицам, тонн					
Всего	для обработки	для утилизации	для обезвреживания	для хранения	для захоронения
11	12	13	14	15	16
0	0	0	0	0	0
0	0	0	0	0	0
0.158	0	0	0.158	0	0
8	0	0	8	0	0
38	0	0	38	0	0
0.15	0	0	0.15	0	0
2.5	0	0	2.5	0	0
3.483	0	0	3.483	0	0
7.65	0	0	7.65	0	0
0	0	0	0	0	0
0.69	0	0	0.69	0	0
0.878	0	0	0.878	0	0
7.5	0	0	7.5	0	0
0	0	0	0	0	0
19	0	0	19	0	0
2.142	0	0	2.142	0	0
50	0	0	50	0	0
57.375	0	0	0	0	57.375
0	0	0	0	0	0
0	0	0	0	0	0
0	0	0	0	0	0
25	0	0	25	0	0
0	0	0	0	0	0
0	0	0	0	0	0
0.029	0.029	0	0	0	0
0	0	0	0	0	0
0.002	0	0	0.002	0	0
0.011	0	0	0.011	0	0
488.657	0	488.657	0	0	0
0.32	0	0.32	0	0	0

0	0	0	0	0	0
0	0	0	0	0	0
0.002	0	0	0.002	0	0
8.16	0	8.16	0	0	0
0	0	0	0	0	0

Размещено отходов на эксплуатируемых объектах, тонн					Наличие отходов на конец года, тонн	
Всего	Хранение на собственных объектах размещения отходов, далее - ОРО	Захоронение на собственных ОРО	Хранение на сторонних ОРО	Захоронение на сторонних ОРО	Хранение	Накопление
17	18	19	20	21	22	23
0	0	0	0	0	0	0
0	0	0	0	0	0	0
0	0	0	0	0	0	0
0	0	0	0	0	0	0
0	0	0	0	0	0	0
0	0	0	0	0	0	0
0	0	0	0	0	0	0
0	0	0	0	0	0	0
0	0	0	0	0	0	0
0	0	0	0	0	0	0
0	0	0	0	0	0	0
0	0	0	0	0	0	0
0	0	0	0	0	0	0
0	0	0	0	0	0	0
0	0	0	0	0	0	0
0	0	0	0	0	0	0
0	0	0	0	0	0	0
0	0	0	0	0	0	0
0	0	0	0	0	0	0
0	0	0	0	0	0	0
0	0	0	0	0	0	0
0	0	0	0	0	0	0
0	0	0	0	0	0	0
0	0	0	0	0	0	0
0	0	0	0	0	0	0
0	0	0	0	0	0	0
0	0	0	0	0	0	0
0	0	0	0	0	0	0
0	0	0	0	0	0	0
0	0	0	0	0	0	0
0	0	0	0	0	0	0
0	0	0	0	0	0	0
0	0	0	0	0	0	0
0	0	0	0	0	0	0
0	0	0	0	0	0	0
0	0	0	0	0	0	0
0	0	0	0	0	0	0

0	0	0	0	0	0	0
0	0	0	0	0	0	0
0	0	0	0	0	0	0
0	0	0	0	0	0	0

Таблица 4.3. Сведения о юридических лицах и индивидуальных предпринимателях, от которых получены и (или) которым переданы отходы

Номер строки	Наименование видов отходов	Код отхода по ФККО	Наименование, ИНН, адрес в пределах места нахождения для юридических лиц; фамилия, имя, отчество (при наличии), ИНН, место жительства для физических лиц	Получено отходов, т	Цель приема отходов (обработка, утилизация, обезвреживание, хранение, захоронение)	Наименование, ИНН, адрес в пределах места нахождения для юридических лиц; фамилия, имя, отчество (при наличии), ИНН, место жительства для физических лиц	Количество отходов, переданных индивидуальным предпринимателям и юридическим лицам				
							Для обработки	Для утилизации	Для обезвреживания	Для размещения	
										хранение	захоронение
1	2	3	4	5	6	7	8	9	10	11	12
1	отходы минеральных масел моторных	4 06 110 01 31 3	-			ОБЩЕСТВО С ОГРАНИЧЕННОЙ ОТВЕТСТВЕННОСТЬЮ "ЭКОСИСТЕМА" 7451351413 454020 454020, ЧЕЛЯБИНСКАЯ ОБЛАСТЬ, Г.О. ЧЕЛЯБИНСКИЙ, ВН.Р-Н ЦЕНТРАЛЬНЫЙ, Г ЧЕЛЯБИНСК, УЛ КУРЧАТОВА, Д. 23Б, ЭТАЖ 11	0	0	8	0	0
2	отходы минеральных	4 06 130 01 31 3	-			ОБЩЕСТВО С ОГРАНИЧЕН	0	0	38	0	0

	масел индустриальных					НОЙ ОТВЕТСТВЕННОСТЬЮ "ЭКОСИСТЕМА" 7451351413 454020 454020, ЧЕЛЯБИНСКАЯ ОБЛАСТЬ, Г.О. ЧЕЛЯБИНСКИЙ, ВН.Р-Н ЦЕНТРАЛЬНЫЙ, Г ЧЕЛЯБИНСК, УЛ КУРЧАТОВА, Д. 23Б, ЭТАЖ 11					
3	отходы минеральных масел трансмиссионных	4 06 150 01 31 3	-			ОБЩЕСТВО С ОГРАНИЧЕННОЙ ОТВЕТСТВЕННОСТЬЮ "ЭКОСИСТЕМА" 7451351413 454020 454020, ЧЕЛЯБИНСКАЯ ОБЛАСТЬ, Г.О. ЧЕЛЯБИНСКИЙ, ВН.Р-Н ЦЕНТРАЛЬНЫЙ, Г ЧЕЛЯБИНСК, УЛ КУРЧАТОВА, Д. 23Б, ЭТАЖ 11	0	0	0.15	0	0
4	отходы минеральных масел гидравлически	4 06 120 01 31 3	-			ОБЩЕСТВО С ОГРАНИЧЕННОЙ ОТВЕТСТВЕН	0	0	2.5	0	0

	х, не содержащих галогены					НОСТЬЮ "ЭКОСИСТЕМА" 7451351413 454020 454020, ЧЕЛЯБИНСКАЯ ОБЛАСТЬ, Г.О. ЧЕЛЯБИНСКИЙ, ВН.Р-Н ЦЕНТРАЛЬНЫЙ, Г ЧЕЛЯБИНСК, УЛ КУРЧАТОВА, Д. 23Б, ЭТАЖ 11					
5	фильтры очистки масла автотранспортных средств отработанные	9 21 302 01 52 3	-			ОБЩЕСТВО С ОГРАНИЧЕННОЙ ОТВЕТСТВЕННОСТЬЮ "ЭКОСИСТЕМА" 7451351413 454020 454020, ЧЕЛЯБИНСКАЯ ОБЛАСТЬ, Г.О. ЧЕЛЯБИНСКИЙ, ВН.Р-Н ЦЕНТРАЛЬНЫЙ, Г ЧЕЛЯБИНСК, УЛ КУРЧАТОВА, Д. 23Б, ЭТАЖ 11	0	0	0.158	0	0
6	обтирочный материал, загрязненный нефтью или нефтепродуктами	9 19 204 01 60 3	-			ОБЩЕСТВО С ОГРАНИЧЕННОЙ ОТВЕТСТВЕННОСТЬЮ "ЭКОСИСТЕМ	0	0	3.483	0	0

	(содержание нефти или нефтепродуктов 15% и более)					А" 7451351413 454020 454020, ЧЕЛЯБИНСКАЯ ОБЛАСТЬ, Г.О. ЧЕЛЯБИНСКИЙ, ВН.Р-Н ЦЕНТРАЛЬНЫЙ, Г ЧЕЛЯБИНСК, УЛ КУРЧАТОВА, Д. 23Б, ЭТАЖ 11					
7	шпалы железнодорожные деревянные, пропитанные антисептическими средствами, отработанные	8 41 000 01 51 3	-			ОБЩЕСТВО С ОГРАНИЧЕННОЙ ОТВЕТСТВЕННОСТЬЮ "ЭКОСИСТЕМА" 7451351413 454020 454020, ЧЕЛЯБИНСКАЯ ОБЛАСТЬ, Г.О. ЧЕЛЯБИНСКИЙ, ВН.Р-Н ЦЕНТРАЛЬНЫЙ, Г ЧЕЛЯБИНСК, УЛ КУРЧАТОВА, Д. 23Б, ЭТАЖ 11	0	0	7.65	0	0
8	спецодежда из натуральных, синтетических, искусственных и шерстяных волокон, загрязненная	4 02 312 01 62 4	-			ОБЩЕСТВО С ОГРАНИЧЕННОЙ ОТВЕТСТВЕННОСТЬЮ "ЭКОСИСТЕМА" 7451351413	0	0	0.69	0	0

	нефтепродуктами (содержание нефтепродуктов менее 15%)					454020 454020, ЧЕЛЯБИНСКАЯ ОБЛАСТЬ, Г.О. ЧЕЛЯБИНСКИЙ, ВН.Р-Н ЦЕНТРАЛЬНЫЙ, Г ЧЕЛЯБИНСК, УЛ КУРЧАТОВА, Д. 23Б, ЭТАЖ 11					
9	обувь кожаная рабочая, утратившая потребительские свойства	4 03 101 00 52 4	-			ОБЩЕСТВО С ОГРАНИЧЕННОЙ ОТВЕТСТВЕННОСТЬЮ "ЭКОСИСТЕМА" 7451351413 454020 454020, ЧЕЛЯБИНСКАЯ ОБЛАСТЬ, Г.О. ЧЕЛЯБИНСКИЙ, ВН.Р-Н ЦЕНТРАЛЬНЫЙ, Г ЧЕЛЯБИНСК, УЛ КУРЧАТОВА, Д. 23Б, ЭТАЖ 11	0	0	0.878	0	0
10	покрышки пневматических шин с металлическим кордом отработанные	9 21 130 02 50 4	-			ОБЩЕСТВО С ОГРАНИЧЕННОЙ ОТВЕТСТВЕННОСТЬЮ "ЭКОСИСТЕМА" 7451351413 454020 454020,	0	0	19	0	0

						ЧЕЛЯБИНСКАЯ ОБЛАСТЬ, Г.О. ЧЕЛЯБИНСКИЙ, ВН.Р-Н ЦЕНТРАЛЬНЫЙ, Г ЧЕЛЯБИНСК, УЛ КУРЧАТОВА, Д. 23Б, ЭТАЖ 11					
11	песок, загрязненный нефтью или нефтепродуктами (содержание нефти или нефтепродуктов менее 15%)	9 19 201 02 39 4	-			ОБЩЕСТВО С ОГРАНИЧЕННОЙ ОТВЕТСТВЕННОСТЬЮ "ЭКОСИСТЕМА" 7451351413 454020 454020, ЧЕЛЯБИНСКАЯ ОБЛАСТЬ, Г.О. ЧЕЛЯБИНСКИЙ, ВН.Р-Н ЦЕНТРАЛЬНЫЙ, Г ЧЕЛЯБИНСК, УЛ КУРЧАТОВА, Д. 23Б, ЭТАЖ 11	0	0	2.142	0	0
12	смет с территории предприятия малоопасный	7 33 390 01 71 4	-			ОБЩЕСТВО С ОГРАНИЧЕННОЙ ОТВЕТСТВЕННОСТЬЮ "ЭКОСИСТЕМА" 7451351413 454020 454020, ЧЕЛЯБИНСКАЯ ОБЛАСТЬ,	0	0	50	0	0

						Г.О. ЧЕЛЯБИНСКИЙ, ВН.Р-Н ЦЕНТРАЛЬНЫЙ, Г ЧЕЛЯБИНСК, УЛ КУРЧАТОВА, Д. 23Б, ЭТАЖ 11					
13	клавиатура, манипулятор «мышь» с соединительными проводами, утратившие потребительские свойства	4 81 204 01 52 4	-			ОБЩЕСТВО С ОГРАНИЧЕННОЙ ОТВЕТСТВЕННОСТЬЮ "ЭКОСИСТЕМА" 7451351413 454020 454020, ЧЕЛЯБИНСКАЯ ОБЛАСТЬ, Г.О. ЧЕЛЯБИНСКИЙ, ВН.Р-Н ЦЕНТРАЛЬНЫЙ, Г ЧЕЛЯБИНСК, УЛ КУРЧАТОВА, Д. 23Б, ЭТАЖ 11	0	0	0.002	0	0
14	мусор от офисных и бытовых помещений организаций несортированный (исключая крупногабаритный)	7 33 100 01 72 4	-			ОБЩЕСТВО С ОГРАНИЧЕННОЙ ОТВЕТСТВЕННОСТЬЮ "ЭКОСИСТЕМА" 7451351413 454020 454020, ЧЕЛЯБИНСКАЯ ОБЛАСТЬ, Г.О. ЧЕЛЯБИНСК	0	0	0	0	57.375

						ИЙ, ВН.Р-Н ЦЕНТРАЛЬНЫЙ, Г ЧЕЛЯБИНСК, УЛ КУРЧАТОВА, Д. 23Б, ЭТАЖ 11					
15	мусор от сноса и разборки зданий несортированный	8 12 901 01 72 4	-			ОБЩЕСТВО С ОГРАНИЧЕННОЙ ОТВЕТСТВЕННОСТЬЮ "ЭКОСИСТЕМА" 7451351413 454020 454020, ЧЕЛЯБИНСКАЯ ОБЛАСТЬ, Г.О. ЧЕЛЯБИНСКИЙ, ВН.Р-Н ЦЕНТРАЛЬНЫЙ, Г ЧЕЛЯБИНСК, УЛ КУРЧАТОВА, Д. 23Б, ЭТАЖ 11	0	0	25	0	0
16	светодиодные лампы, утратившие потребительские свойства	4 82 415 01 52 4	-			ОБЩЕСТВО С ОГРАНИЧЕННОЙ ОТВЕТСТВЕННОСТЬЮ "УРАЛТЕЛЕКОМ-С" 6673209600 620137 620137, СВЕРДЛОВСКАЯ ОБЛАСТЬ, Г.О. ГОРОД ЕКАТЕРИНБУРГ, Г ЕКАТЕРИНБУ	0.029	0	0	0	0

						РГ, УЛ УЧИТЕЛЕЙ, СТР. 32, ОФИС 709					
17	ткани хлопчатобумажные и смешанные суровые фильтровальные отработанные незагрязненные	4 02 111 01 62 4	-			ОБЩЕСТВО С ОГРАНИЧЕННОЙ ОТВЕТСТВЕННОСТЬЮ "ЭКОСИСТЕМА" 7451351413 454020 454020, ЧЕЛЯБИНСКАЯ ОБЛАСТЬ, Г.О. ЧЕЛЯБИНСКИЙ, ВН.Р-Н ЦЕНТРАЛЬНЫЙ, Г ЧЕЛЯБИНСК, УЛ КУРЧАТОВА, Д. 23Б, ЭТАЖ 11	0	0	7.5	0	0
18	лом и отходы, содержащие незагрязненные черные металлы в виде изделий, кусков, несортированные	4 61 010 01 20 5	-			ОТКРЫТОЕ АКЦИОНЕРНОЕ ОБЩЕСТВО "ЧЕЛЯБВТОРМЕТ" 7448009721 454008 454008, Челябинская область, Г.О. ЧЕЛЯБИНСКИЙ, ВН.Р-Н КУРЧАТОВСКИЙ, Г ЧЕЛЯБИНСК, УЛ АВТОДОРОЖНАЯ, Д. 1А	0	488.657	0	0	0

19	остатки и огарки стальных сварочных электродов	9 19 100 01 20 5	-			ОТКРЫТОЕ АКЦИОНЕРНОЕ ОБЩЕСТВО "ЧЕЛЯБВТОРМЕТ" 7448009721 454008 454008, Челябинская область, Г.О. ЧЕЛЯБИНСКИЙ, ВН.Р-Н КУРЧАТОВСКИЙ, Г ЧЕЛЯБИНСК, УЛ АВТОДОРОЖНАЯ, Д. 1А	0	0.32	0	0	0
20	стружка стальная незагрязненная	3 61 212 02 22 5	-			ОТКРЫТОЕ АКЦИОНЕРНОЕ ОБЩЕСТВО "ЧЕЛЯБВТОРМЕТ" 7448009721 454008 454008, Челябинская область, Г.О. ЧЕЛЯБИНСКИЙ, ВН.Р-Н КУРЧАТОВСКИЙ, Г ЧЕЛЯБИНСК, УЛ АВТОДОРОЖНАЯ, Д. 1А	0	8.16	0	0	0
21	абразивные круги отработанные, лом отработанных абразивных кругов	4 56 100 01 51 5	-			ОБЩЕСТВО С ОГРАНИЧЕННОЙ ОТВЕТСТВЕННОСТЬЮ "ЭКОСИСТЕМА" 7451351413	0	0	0.002	0	0

						454020 454020, ЧЕЛЯБИНСКАЯ ОБЛАСТЬ, Г.О. ЧЕЛЯБИНСКИЙ, ВН.Р-Н ЦЕНТРАЛЬНЫЙ, Г ЧЕЛЯБИНСК, УЛ КУРЧАТОВА, Д. 23Б, ЭТАЖ 11					
22	ленты конвейерные, приводные ремни, утратившие потребительские свойства, незагрязненные	4 31 120 01 51 5	-			ОБЩЕСТВО С ОГРАНИЧЕННОЙ ОТВЕТСТВЕННОСТЬЮ "ЭКОСИСТЕМА" 7451351413 454020 454020, ЧЕЛЯБИНСКАЯ ОБЛАСТЬ, Г.О. ЧЕЛЯБИНСКИЙ, ВН.Р-Н ЦЕНТРАЛЬНЫЙ, Г ЧЕЛЯБИНСК, УЛ КУРЧАТОВА, Д. 23Б, ЭТАЖ 11	0	0	0.011	0	0


ДОКУМЕНТ ПОДПИСАН
ЭЛЕКТРОННОЙ ПОДПИСЬЮ
Сертификат: 012B092801C6AF96944A979A25791B282F
Владелец: КОНЬКОВ ГЕННАДИЙ НИКОЛАЕВИЧ
Действителен с 15.03.2023 по 15.06.2024

ПРИЛОЖЕНИЕ К

МИНИСТЕРСТВО ПРОМЫШЛЕННОСТИ, НОВЫХ ТЕХНОЛОГИЙ И ПРИРОДНЫХ РЕСУРСОВ ЧЕЛЯБИНСКОЙ ОБЛАСТИ

проспект имени В.И. Ленина, д. 59, г. Челябинск, 454091, Российская Федерация
Телефон: +7 (351) 214-14-67, факс: +7 (351) 263-35-55. E-mail: info@minprom.gov74.ru
ОКПО 41225283, ОГРН 1197456035260, ИНН/КПП 7453330458/745301001

от 12.11.2024 № 03/7956

на _____ от _____

Директору
ООО «Урал-ГИПроЦентр»

Н.Ф. Береговенко

ул. Энтузиастов, д. 26-Б,
оф. 201а-206
г. Челябинск, 454080
uralgpc@mail.ru

О предоставлении информации

Уважаемый Николай Филиппович!

На Ваш запрос от 16.10.2024 г. № 1-2/310 (вх. от 16.10.2024 г. № 4003-150/10245) о предоставлении информации сообщаем следующее.

На участке работ по объекту «Корректировка проектной документации «Хвостовое хозяйство обогатительной фабрики № 5-к АО «Вишневогорский ГОК» (Хвостовое хозяйство ОФ) в Каслинском районе Челябинской области, на участке в кв. № 53, 54, 55, 56, 57, 70, 71, 72, 84, 85 Вишневогорского лесничества» согласно карте-схеме и географическим координатам, по состоянию на 12.11.2024 г месторождения общераспространенных полезных ископаемых, учтенные территориальным балансом запасов общераспространенных полезных ископаемых по Челябинской области, месторождения подземных вод с объемом добычи до 500 м^3/сут, и участки недр местного значения, предоставленные в пользование для добычи подземных вод с объемом добычи до 500 м^3/сут, отсутствуют.

Начальник управления природных ресурсов

ДОКУМЕНТ ПОДПИСАН ЭЛЕКТРОННОЙ ПОДПИСЬЮ
СВЕДЕНИЯ О СЕРТИФИКАТЕ ЭП
Сертификат: 22492990006393975596491783938087392421
Владелец: Белобородов Илья Сергеевич
Действителен с 21.05.2024 по 14.08.2025

И.С. Белобородов

Чисталева Елена Львовна,
8 (351) 263 24 52

ФЕДЕРАЛЬНОЕ АГЕНТСТВО ПО НЕДРОПОЛЬЗОВАНИЮ
(РОСНЕДРА)

**ДЕПАРТАМЕНТ ПО НЕДРОПОЛЬЗОВАНИЮ
ПО УРАЛЬСКОМУ ФЕДЕРАЛЬНОМУ ОКРУГУ**
(УРАЛНЕДРА)

Отдел геологии и лицензирования
по Челябинской области
(Челябинскнедра)

ул. Блюхера, 8 А, г. Челябинск, 454048
Тел. (343)257-84-59 (доб.401)
E-mail: chelbnedra@rosnedra.gov.ru

ООО «Урал-ГИПроЦентр»

uralgpc@mail.ru

от 15.10.2024 № 04-08/1348
на № 1-2/308 от 15.10.2024

О выдаче заключения об отсутствии полезных ископаемых в недрах под участком предстоящей застройки

Отдел геологии и лицензирования Департамента по недропользованию по Уральскому федеральному округу по Челябинской области рассмотрел заявку ООО «Урал-ГИПроЦентр» от 15.10.2024 № 1-2/308 о выдаче заключения об отсутствии полезных ископаемых в недрах под участком предстоящей застройки, и сообщает следующее.

В связи с вступлением в силу с 01.09.2024 новых положений статьи 25 Закона Российской Федерации от 21.02.1992 № 2395-1 «О недрах» в редакции Федерального закона от 12.12.2023 № 576-ФЗ, в соответствии с которыми установлен новый порядок строительства объектов капитального строительства за границами населённых пунктов в границах земельных участков, необходимых для разведки и добычи полезных ископаемых, с 01.09.2024 отменена процедура выдачи Федеральным агентством по недропользованию и его территориальными органами заключений об отсутствии полезных ископаемых в недрах под участком предстоящей застройки и установлен новый порядок согласования строительства объектов капитального строительства в случае расположения земельного участка в границах месторождений полезных ископаемых, запасы которых учтены государственным балансом запасов полезных ископаемых, и (или) в границах участков недр, предоставленных в пользование в виде горного отвода.

В реализацию указанных положений статьи 25 Закона «О недрах» приняты и вступили в силу с 01.09.2024 следующие подзаконные нормативные правовые акты:

- приказ Минприроды России от 02.05.2024 № 257 «Об утверждении Порядка предоставления и состава информации, содержащейся в специальных картах (схемах), предусмотренных частью первой статьи 25 Закона Российской Федерации от 21 февраля 1992 г. № 2395-1 «О недрах» (далее – Порядок);

- постановление Правительства Российской Федерации от 31.05.2024 №

737 «Об утверждении Правил согласования строительства объектов капитального строительства в границах земельных участков, необходимых для разведки и добычи полезных ископаемых, если земельный участок расположен в границах месторождений полезных ископаемых, запасы которых учтены государственным балансом запасов полезных ископаемых, и (или) в границах участков недр, предоставленных в пользование в виде горного отвода».

Согласно пункту 2 Порядка, сведения, содержащиеся в специальных картах (схемах), предоставляются заинтересованным лицам безвозмездно с использованием государственного информационного ресурса в составе федеральной государственной информационной системы «Единый фонд геологической информации о недрах», размещенного на официальном сайте Федерального агентства по недропользованию в информационно-телекоммуникационной сети «Интернет» (https://rfgf.ru/news/375).

Кроме того, ознакомиться с необходимой геологической информацией о недрах возможно в Челябинском филиале ФБУ «ТФГИ по УрФО» в порядке, предусмотренном «Правилами использования геологической информации о недрах, обладателем которой является Российская Федерация», утвержденными постановлением Правительства РФ от 02.06.2016 № 492, «Административным регламентом Федерального агентства по недропользованию по предоставлению государственной услуги по предоставлению в пользование геологической информации о недрах, полученной в результате государственного геологического изучения недр», утвержденным приказом Минприроды России от 05.05.2012 № 122.

Начальник Челябинскнедра С.С. Лотыс

(343)257-84-59 (доб.401) вх. №1840 от 15.10.2024

ПРИЛОЖЕНИЕ Л

Уральское межрегиональное управление Федеральной службы по надзору в сфере природопользования
(Полное наименование органа, выдавшего выписку из государственного реестра объектов НВОС)
620014, ОБЛАСТЬ СВЕРДЛОВСКАЯ, ГОРОД ЕКАТЕРИНБУРГ, УЛИЦА ВАЙНЕРА, 55 , rpn66@rpn.gov.ru, 8 (343) 257-22-81
(Адрес места нахождения, электронная почта, контактный телефон органа, выдавшего выписку из государственного реестра объектов НВОС)

Выписка из государственного реестра объектов, оказывающих негативное воздействие на окружающую среду № *9296826*
по состоянию на *08:51:26 29.11.2023 МСК*

1. Сведения о включении объекта в государственный реестр: *Сведения внесены*
(сведения внесены, сведения актуализированы, сведения исключены)

2. Код объекта в государственном реестре, категория негативного воздействия:
75-0174-001097-П , II категория

3. Дата внесения сведений в государственный реестр: *29.11.2023*

4. Полное и (в случае, если имеется) сокращенное наименование и организационно-правовая форма юридического лица, адрес его места нахождения, государственный регистрационный номер записи о создании юридического лица:
Непубличное акционерное общество "Вишневогорский горно-обогатительный комбинат", Непубличное акционерное общество "Вишневогорский горно-обогатительный комбинат", Вишневогорск, Ленина, 61, 1027400728552
(заполняется в случае, если заявителем является юридическое лицо)

5. Наименование иностранного юридического лица, наименование филиала иностранного юридического лица, аккредитованного в соответствии с Федеральным законом «Об иностранных инвестициях в Российской Федерации», адрес (место нахождения), номер телефона и адрес электронной почты филиала иностранного юридического лица на территории Российской Федерации, номер записи аккредитации филиала иностранного юридического лица:
-
(заполняется в случае, если заявителем является иностранное юридическое лицо)

6. Фамилия, имя и отчество (при наличии) индивидуального предпринимателя, адрес места жительства, государственный регистрационный номер записи о государственной

регистрации индивидуального предпринимателя:

-

(заполняется в случае, если заявителем является индивидуальный предприниматель)

7. Идентификационный номер налогоплательщика: *7409000147*

8. Наименование и адрес места нахождения объекта:
Производственная площадка, 456825 Челябинская область Каслинский район посёлок Вишневогорск

9. Вид деятельности на объекте, дата ввода объекта в эксплуатацию:
08.99.2 Добыча абразивных материалов, асбеста, кремнеземистой каменной муки, природных графитов, мыльного камня (талька), полевого шпата и т. д.
35.12 Передача электроэнергии и технологическое присоединение к распределительным электросетям
35.30.1 Производство пара и горячей воды (тепловой энергии)
35.30.2 Передача пара и горячей воды (тепловой энергии)
35.30.3 Распределение пара и горячей воды (тепловой энергии)
35.30.4 Обеспечение работоспособности котельных
35.30.5 Обеспечение работоспособности тепловых сетей
35.30.6 Торговля паром и горячей водой (тепловой энергией)

26.05.1993

10. Абзац (при наличии), подпункт, пункт Критериев отнесения объектов, оказывающих негативное воздействие на окружающую среду, к объектам I, II, III и IV категорий, на основании которого объект отнесен к соответствующей категории негативного воздействия:
II. 2. 2) 2. II. Критерии отнесения объектов, оказывающих умеренное негативное воздействие на окружающую среду, к объектам II категории 2. Осуществление на объекте, оказывающем негативное воздействие на окружающую среду, хозяйственной и (или) иной деятельности 2) по добыче 2. полезных ископаемых, не указанных в разделе I настоящего документа и не относящихся к общераспространенным полезным ископаемым

Выписка носит информационный характер, после ее составления в государственный реестр могли быть внесены изменения.

ДОКУМЕНТ ПОДПИСАН
ЭЛЕКТРОННОЙ ПОДПИСЬЮ

Кому выдан: УРАЛЬСКОЕ МЕЖРЕГИОНАЛЬНОЕ УПРАВЛЕНИЕ ФЕДЕРАЛЬНОЙ СЛУЖБЫ ПО НАДЗОРУ В СФЕРЕ ПРИРОДОПОЛЬЗОВАНИЯ
Сертификат: BCC2AC12B751E3423F1B90038ABAFD98
Владелец: Тужиков Роман Сергеевич
Действителен с 07.08.2023 по 30.10.2024

ПРИЛОЖЕНИЕ М

ФЕДЕРАЛЬНОЕ АГЕНТСТВО ВОЗДУШНОГО ТРАНСПОРТА
(РОСАВИАЦИЯ)

УРАЛЬСКОЕ МЕЖРЕГИОНАЛЬНОЕ ТЕРРИТОРИАЛЬНОЕ УПРАВЛЕНИЕ ВОЗДУШНОГО ТРАНСПОРТА ФЕДЕРАЛЬНОГО АГЕНТСТВА ВОЗДУШНОГО ТРАНСПОРТА
(УРАЛЬСКОЕ МТУ РОСАВИАЦИИ)

Шейнкмана ул., д. 55, г. Екатеринбург,
620014, АФТН: УССУЗЬУЖ
Тел. (343) 235-11-00, факс (343) 235-11-01
e-mail: info@uralfavt.ru

Главному инженеру
ООО «Урал-ГИПроЦентр»
А.В. Залиту

22.03.2021 № Исх-1193/УРМТУ/11

На № 1-2-/113 от 16.03.2021
О предоставлении информации

Уважаемый Алексей Владимирович!

В ответ на Ваше обращение о наличии аэродромов и приаэродромных территорий, информируем. В районе инженерных изысканий: «Хвостовое хозяйство обогатительной фабрики №5-к ОА «Вишневогорский ГОК» расположенного в 1км к западу от п. Вишневогорск Каслинского района Челябинской области отсутствуют аэропорты и аэродромы класса Г, Д, Е.

Ваш объект будет находиться вне районов аэродромов Екатеринбургской зоны ЕС ОрВД.

Врио начальника Управления

Подлинник электронного документа, подписанного ЭП, хранится в Межведомственной системе электронного документооборота Федерального агентства воздушного транспорта
СВЕДЕНИЯ О СЕРТИФИКАТЕ ЭП
Сертификат: 0266E0800077AC6FB3497EDF9710541759
Владелец: Ионин Станислав Николаевич
Действителен с 18-11-2020 до 20-12-2021

С.Н. Ионин

Ахатов Т.А.
(343) 235-11-18

Документ зарегистрирован № Исх-1193/УРМТУ/11 от 22.03.2021 Ахатов Т.А. (Уральское МТУ Росавиации)
Страница 1 из 2. Страница создана: 22.03.2021 09:39

Лист согласования к документу № Исх-1193/УРМТУ/11 от 22.03.2021. В ответ на № Вх-1217/УРМТУ (16.03.2021)
Инициатор согласования: Ахатов Т.А. Ведущий специалист-эксперт
Согласование инициировано: 22.03.2021 09:39

ЛИСТ СОГЛАСОВАНИЯ Тип согласования: **последовательное**

N°	ФИО	Срок согласования	Результат согласования	Замечания/Комментарии
1	Исполняющий обязанности Ионин С.Н. (Шулепов А.Н.)		Подписано 22.03.2021 09:54	-

ПРИЛОЖЕНИЕ Н

АДМИНИСТРАЦИЯ КАСЛИНСКОГО МУНИЦИПАЛЬНОГО РАЙОНА

ул. Ленина, д. 55, г. Касли,
Челябинская область, 456830
тел./факс (351-49) 2-22-42
ОКПО 01695642 ОГРН 1027400730092
ИНН/КПП 7409001630/740901001
06.12.2024 № 5079
На 1-2/305 от 15.10.2024

Директору
ООО «Урал-ГИПроЦентр»
Береговенко Н.Ф.

ул. Энтузиастов, 26-Б, офис 202,
г. Челябинск,
Челябинская область,
454126
uralgpc@mail.ru

Уважаемый Николай Филиппович!

В ответ на Ваш запрос (вх. №8214 от 29.11.2024) и в рамках выполнения инженерных изысканий для подготовки проектной документации «Корректировка проектной документации «Хвостовое хозяйство обогатительной фабрики №5-к «Вишневогорский ГОК» (Хвостовое хозяйство ОФ) в Каслинском районе Челябинской области, на участке в кв. 53, 54, 55, 56, 57, 70, 71, 72, 84, 85 Вишневогорского лесничества», сообщаем, что в границах участка, расположенного к западу от рп. Вишневогорск Каслинского района Челябинской области, и в пределах нормативной санитарной защитной зоны (300 м от основного объекта и 50 м от отвала на северо-востоке):

1. поверхностные источники хозяйственно-питьевого водоснабжения и их ЗСО отсутствуют;
2. подземные источники хозяйственно-питьевого водоснабжения и их ЗСО отсутствуют.

Сведениями о выпуске сточных вод в водные объекты (р. Булдым) не располагаем.

Заместитель главы
Каслинского муниципального района В.В. Горобец

Безроднова Н.А.
8 (35149) 2 24 72

ПРИЛОЖЕНИЕ П

ФЕДЕРАЛЬНОЕ АГЕНТСТВО
ПО РЫБОЛОВСТВУ
Федеральное государственное бюджетное учреждение
«Главное бассейновое управление по рыболовству и сохранению водных биологических ресурсов
(ФГБУ «Главрыбвод»)
Нижне-Обский филиал
Отдел по рыболовству и сохранению водных биологических ресурсов по Челябинской области
454080, г. Челябинск, ул. Гвардейская, д. 2
тел. 8(351)232-03-37 факс 8(351)232-03-37
E-mail: chel.fish@mail.ru
ОГРН 1037739477764 ИНН 7708044880
КПП 720343001

13.04.2021 № 115
на _____ от _____
о рыбохозяйственной характеристике

Директору
ООО « Урал-ГИПроЦентр»
Н.Ф. Береговенко

454126, Челябинская область, г. Челябинск,
ул. Энтузиастов, д. 26-Б, оф. 202.

Уважаемый Николай Филиппович!

На Ваш запрос от 10.03.2021 г. № 1-2 направляем рыбохозяйственную характеристику реки Булдымка Каслинского муниципального района Челябинской области.

Начальник отдела В.Ф. Эрентраут

Исп. Ремчуков И.А.
Тел. 8 (351) 2320337

Начальник отдела по рыболовству и
сохранению водных биологических ресурсов
по Челябинской области Нижне-Обского
филиала ФГБУ «Главрыбвод»
_____ В.Ф. Эрентраут
«___» 13. 04. 2021 2021 г.

Рыбохозяйственная характеристика
реки Булдымка Каслинского муниципального района Челябинской области.

Заказчик: ООО «Урал-ГИПроЦентр»

Река Булдымка является притоком реки Большая Вязовка. Протяженность реки составляет порядка 10 км. Река относится к Западно-Сибирскому рыбохозяйственному бассейну.

Река Булдымка берет начало у г. Вишневогорск и впадает в озеро Синара, а далее в реку Большая Вязовка.

Река Булдымка на своем пути местами завалена древесным опадом. Поверхность водосбора сложена из серых лесных и горно-луговых почв. Горная растительность состоит из сосново-лиственных лесов, с примесью широколиственных. Дно илистое, берега – пологие, песчаные, местами обрывистые. Средняя глубина реки в межень в верхнем течении составляет 0,05м, ширина 0,5 м, ниже по течению средняя ширина – 1,5 м, глубина – 0,2 м.

По условиям водного режима река Булдымка относится к водным объектам с хорошо выраженным весенним половодьем, низкой летне-осенней меженью с незначительными дождевыми паводками и длительной и устойчивой зимней меженью. Весеннее половодье продолжается 20-30 дней. В летнее время при обильных дождях нередки паводки. Замерзает в конце октября - начале ноября, вскрывается в апреле-начале мая.

Состав обитающих в данном районе рыб говорит о том, что основу их кормовой базы составляют бентосные организмы, но на ранних стадиях личиночного развития большинство видов потребляют организмы зоопланктона. Основными объектами питания рыб служат наиболее массовые формы донных гидробионтов – хирономиды, моллюски, олигохеты.

Ихтиофауна представлена следующими видами рыб: щука, плотва, окунь, елец, ёрш. Река Булдымка является местом нагула и нереста всех туводных видов рыб в нижнем течении (в предустьевой части).

Все вышеперечисленные виды рыб относятся к весенне-нерестующим.

Для группы весенне-нерестующих видов рыб период размножения, включающий нерест, развитие икры и личинок рыб, в среднем составляет 1 месяц. В водоёмах и водотоках территории района в зависимости от температуры воды

нерест может начинаться в середине мая, начале июня. Основными местами нереста являются устьевой участок реки, который в весеннее время широко разливается, а также русловые участки рек, где имеются благоприятные для развития икры условия (слабое течение, нерестовый субстрат).

В период весеннего паводка на затопляемой пойменной территории реки складываются особо благоприятные условия для размножения весенне-нерестующих видов рыб, развития их икры, личинок, а также последующего нагула половозрелых рыб и их молоди. В это время вода прогревается до 7 - 12 °С.

На зимовку рыба, обитающая в реке Булдымка, преимущественно скатывается в озеро Булдым.

Щука широко распространенный вид. В реках обитает в прибрежной зарослевой зоне, а в крупных озерах и водохранилищах – после достижения половой зрелости и длины 50 см уходит в центральную часть озер. Ведет хищный образ жизни. Молодь питается зоопланктоном, а по достижении длины 4 см переходит на питание молодью рыб (карповые, окуневые), взрослые щуки потребляют массовых рыб – плотву, окуня и других видов. Нерест рано весной при температуре воды 3 - 6°С сразу же с распалением льда в прибрежной мелководной зоне.

Плотва встречается во всех реках, а также во многих проточных и сточных озерах. Постоянно она обитает лишь в незаморных водоемах с активной реакцией среды не ниже 5.2 - 5.4. Водоемы, в которых заморные явления наблюдаются не ежегодно, используются плотвой лишь для нереста и нагула. Нерест проходит весной при температуре воды 6 - 7°С. Икра выметывается на мелководье – на прошлогоднюю траву, мхи, корневища деревьев, листья тростника. Плотва начинает воспроизводить потомство в возрасте двух лет, при длине 11 - 13 см, весе 30 - 50 г. В первый год жизни основную пищу сеголетков и годовиков составляют исключительно зоопланктонные организмы. Двух - трехлетние рыбы кроме зоопланктона потребляют и зообентос, в основе которого доминируют личинки хирономид. В кишечнике более старых рыб в значительном количестве встречается детрит.

Окунь повсеместно обитает в озерах, пойменных водоемах и реках. Икромет в северных районах проходит в середине июня. Самки становятся половозрелыми в возрасте трех лет, самцы – в два года. Икра откладывается на прошлогоднюю и свежею водную растительность, на коряги, ветви деревьев и просто на песчаное дно. Личинки выклевываются на вторую-третью неделю, в зависимости от температуры воды. По характеру питания окунь до определенного возраста мирная рыба, а затем становится хищником. С трехгодовалого возраста и старше питается исключительно рыбой. Поедает и собственную молодь.

Елец – в уловах он вместе с плотвой составляет основу мелкого частика. Елец в основном приурочен к озерам, временно или постоянно соединяющимся с речными магистралями. Нерест ельца протекает ранней весной после щуки, при температуре воды 7 - 12°С. Икра высеивается на водную растительность на глубине 0,5 - 1 м, где имеется слабое течение. Инкубация длится 8 - 14 дней в зависимости от температуры воды. Для него характерно смешанное питание. Молодь питается в основном зоопланктоном.

Ерш широко распространенный вид. Ерш – типичный бентофаг, очень пластичный в выборе корма. Ассортимент его кормовых организмов включает все

формы бентоса, зоопланктона и рыбную пищу (икру и молодь). Половозрелым становится в 2 - 4 года. Нерест продолжительный, порционный, с мая по июнь выметывается до 3 порций икры. Нерест обычно происходит на песчаных и каменистых грунтах, иногда на растительность.

Учитывая вышеизложенное, отдел по рыболовству и сохранению водных биологических ресурсов по Челябинской области Нижне-Обского филиала ФГБУ «Главрыбвод» рекомендует для реки Булдымка установить вторую рыбохозяйственную категорию в соответствии с Постановлением Правительства РФ от 28 февраля 2019 г. № 206 «Об утверждении Положения об отнесении водного объекта или части водного объекта к водным объектам рыбохозяйственного значения и определении категорий водных объектов рыбохозяйственного значения».

Для установления рыбохозяйственной категории водоемов необходимо обратиться в Нижнеобское территориальное управление Росрыболовства, по адресу 625016, г. Тюмень, ул. 30 лет Победы, 52, тел.: 8 (3452)33-85-66.

Ведущий ихтиолог И.А. Ремчуков

ФЕДЕРАЛЬНОЕ АГЕНТСТВО
ПО РЫБОЛОВСТВУ
Федеральное государственное бюджетное
учреждение «Главное бассейновое управление
по рыболовству и сохранению
водных биологических ресурсов»
(ФГБУ «Главрыбвод»)
Нижне-Обский филиал
Межрегиональный отдел по рыболовству и сохранению водных биологических ресурсов по Свердловской и Челябинской областям
620902, г. Екатеринбург, пос. Зелёный Бор,
ул. Военная, д.14
тел. 8 (952) 349-15-08
E-mail: fishek@nof.glavrybvod.ru
ОКПО 06527062 ОГРН 1037739477764
ИНН 7708044880 КПП 720343001
23.10.2024 № 697
на № 1-2/318 от 16.10.2024
О предоставлении информации

Директору
ООО «Урал-ГИПроЦентр»
Береговенко Н.Ф.

uralgpc@mail.ru

Уважаемый Николай Филиппович!

В ответ на Ваше письмо № 1-2/318 от 16.10.2024 г отвечаем, что рыбохозяйственные характеристики следующих водных объектов Челябинской области: река Булдымка, выданная отделом по рыболовству и сохранению водных биологических ресурсов по Челябинской области Нижне-Обского филиала ФГБУ «Главрыбвод» от 13.04.2021 г и ручей без названия, выданный Межрегиональным отделом по рыболовству и сохранению водных биологических ресурсов по Свердловской и Челябинской областям Нижне-Обского филиала ФГБУ «Главрыбвод» от 08.07.2021 г являются актуальными в течение 10 последующих лет (в соответствии с п. 13 Методики №238).

Заместитель начальника отдела Е.Н. Черномашенцева

Тимофеева Виолетта Алексеевна
8(992)308-53-37

ПРИЛОЖЕНИЕ Р

МИНСЕЛЬХОЗ РОССИИ

ФЕДЕРАЛЬНОЕ АГЕНТСТВО ПО РЫБОЛОВСТВУ
(РОСРЫБОЛОВСТВО)

Рождественский б-р, д. 12, Москва, 107996
Факс: (495) 628-19-04, 987-05-54 тел.: (495) 628-23-20
E-mail: harbour@fishcom.ru
http://fish.gov.ru

11.11.2024 № У04-4164

На № _____ от _____

На № 1-2/328 от 28.10.2024 г.

О предоставлении информации о наличии/отсутствии рыбохозяйственных заповедных зон

ООО «Урал-ГИПроЦентр»

E-mail: uralgpc@mail.ru

Управление науки и аквакультуры Федерального агентства по рыболовству рассмотрело обращение ООО «Урал-ГИПроЦентр» от 28.10.2024 № 1-2/328 и сообщает об отсутствии рыбохозяйственных заповедных зон на водном объекте р. Булдымка и её притоках, в том числе в районе размещения объекта «Корректировка проектной документации "Хвостовое хозяйство обогатительной фабрики №5-к АО «Вишневогорский ГОК» (Хвостовое хозяйство ОФ) в Каслинском районе Челябинской области, на участке в кв. № 53, 54, 55, 56, 57, 70, 71, 72, 84, 85 Вишневогорского лесничества».

Начальник Управления
науки и аквакультуры

Подлинник электронного документа, подписанного ЭП, хранится в системе электронного документооборота Федерального агентства по рыболовству

СВЕДЕНИЯ О СЕРТИФИКАТЕ ЭП

Сертификат: 00AE6A502D6A969CCFF7B15FBA3F4C8CF4
Кому выдан: Малашенко Александр Сергеевич
Действителен: с 21.12.2023 до 15.03.2025

А.С. Малашенко

Исп. Филимонцева А.В.
+7(495) 987-06-26

ПРИЛОЖЕНИЕ С

ФЕДЕРАЛЬНАЯ СЛУЖБА ПО НАДЗОРУ В СФЕРЕ ПРИРОДОПОЛЬЗОВАНИЯ

УРАЛЬСКОЕ МЕЖРЕГИОНАЛЬНОЕ УПРАВЛЕНИЕ ФЕДЕРАЛЬНОЙ СЛУЖБЫ ПО НАДЗОРУ В СФЕРЕ ПРИРОДОПОЛЬЗОВАНИЯ
(Уральское межрегиональное управление Росприроднадзора)

ул. Вайнера, 55, г. Екатеринбург, 620014
телефон / факс 257-22-81
E-mail: rpn66@rpn.gov.ru

21.10.2024 № 02-01-16/24575
на № 1-2/313 от 16.10.2024

ООО «Урал-ГИПроЦентр»

uralgpc@mail.ru

О предоставлении информации

Уральское межрегиональное управление Федеральной службы по надзору в сфере природопользования (далее – Управление) в ответ на запрос сообщает, что близлежащим к указанному в запросе объекту, проектируемому в рамках проектной документации «Корректировка проектной документации «Хвостовое хозяйство обогатительной фабрики №5-к АО «Вишневогорский ГОК» (Хвостовое хозяйство ОФ) в Каслинском районе Челябинской области, на участке в кв. № 53, 54, 55, 56, 57, 70, 71, 72, 84, 85 Вишневогорского лесничества», расположенному к западу от п. Вишневогорск Каслинского района, Челябинской области, является объект размещения отходов «Полигон промышленных и бытовых отходов» Общества с ограниченной ответственностью «Спецсервис» (ООО «Спецсервис») (ИНН 7413010797, 456871, Челябинская область, г. Кыштым, ул. Калинина, д. 170), расположенный в г. Кыштым Челябинской области и включенный в государственный реестр объектов размещения отходов под номером 74-00071-3-00133-18022015.

Управление информирует, что в радиусе 300 м от границ данного участка изысканий, полигоны отходов производства и потребления, внесенные в государственный реестр объектов размещения отходов, отсутствуют.

Заместитель руководителя

Подлинник электронного документа, подписанного ЭП, хранится в системе электронного документооборота Федеральной службы по надзору в сфере природопользования
СВЕДЕНИЯ О СЕРТИФИКАТЕ ЭП
Сертификат: 4A685D33D812954C674FCEB9017ADFA1
Владелец: Тимофеев Владимир Олегович
Действителен с 21-06-2024 до 14-09-2025

В.О. Тимофеев

Лейберова Яна Олеговна
(343) 257 67 07

ПРИЛОЖЕНИЕ Т

Общество с ограниченной ответственностью «Уральская комплексная лаборатория промышленного и гражданского строительства»
(ООО «УралСтройЛаб»)

RA.RU.21YA04*

Юридический адрес: Россия, 454047, Челябинская область, г. Челябинск, ул. 2-я Павелецкая, д. 18, оф. 118.
Тел./факс: 8 (351) 220-70-20. E-mail: info@uralstroylab.ru, uralstroilab@mail.ru, http://www.uralstroylab.ru.

ИНН 7450076732, Р/с 40702810603270000685
в Ф-Л ЗАПАДНО-СИБИРСКИЙ ПАО БАНКА «ФК ОТКРЫТИЕ» в г. Ханты-Мансийск,
К/с 30101810465777100812, БИК 047162812

Место осуществления деятельности: Россия, 454047, Челябинская область, г. Челябинск, ул. 2-я Павелецкая, д. 18, нежилое помещение №6 (часть здания института), пом.№№ 109, 111, 114, 115, 116, 117, 118, 231, 232, 235

«УТВЕРЖДАЮ»
Руководитель ИЛЦ
_____ Плеханова Н.А.
М.П.

ПРОТОКОЛ
ЛАБОРАТОРНЫХ ИСПЫТАНИЙ
№ ПК-201005110 от «26» октября 2020 г.

1. **Наименование предприятия, организации (заявитель):** ООО «Урал-ГИПроЦентр»
2. **Юридический адрес заявителя:** 454100, Челябинская область, г. Челябинск, ул. Молдавская, д. 10, этаж 1, помещение 55, офис 1.
3. **Наименование образца (пробы):** вода природная поверхностная
4. **Место отбора:** Челябинская область, Каслинский район, Вишневогорское хвостохранилище
5. **Условия отбора, доставки:**
   Дата и время отбора: 05.10.2020 г.
   Акт отбора проб: № 075 от 05 октября 2020 г.
   НД на отбор пробы: ГОСТ 31861-2012 «Вода. Общие требования к отбору проб»
   Ф.И.О., должности лица, отобравшего пробу: техник-лаборант Ивашко В.Н.
   Условия доставки: автотранспорт, соответствуют НД
   Дата и время доставки в лабораторию: 05.10.2020 г.
   Дата(ы) проведения испытаний: 05.10.2020 – 26.10.2020 гг.
6. **Условия проведения испытаний:** температура воздуха 21-22°С, относительная влажность воздуха 50-56%, атмосферное давление 738-759 мм.рт.ст., напряжение в сети 220В, частота электрического тока 50 Гц

Настоящий протокол не может быть воспроизведен частично без письменного разрешения ИЛЦ

7.РЕЗУЛЬТАТЫ ЛАБОРАТОРНЫХ ИСПЫТАНИЙ

№ п/п	Определяемые показатели	Единицы измерения	Результаты испытаний ± характеристика погрешности (неопределенность)				НД на методы испытаний
	Код образца		ПК-201005110	ПК-201005111	ПК-201005112	ПК-201005113	
	Место отбора		КТ 1	КТ 2	КТ 3	КТ 4	
1	Взвешенные вещества	мг/дм³	3,84±0,69	3,51±0,63	3,12±0,56	3,95±0,71	ПНД Ф 14.1:2:4.254-09
2	Сухой остаток	мг/дм³	211±19	148±13	175±16	166±15	ПНД Ф 14.1:2:4.261-10
3	Водородный показатель	ед pH	6,2±0,2	6,4±0,2	6,4±0,2	6,5±0,2	ПНД Ф 14.1:2:3:4.121-97
4	Нитриты	мг/дм³	0,017±0,009	менее 0,003	0,019±0,010	0,034±0,017	ГОСТ 33045-2014
5	Нитраты	мг/дм³	0,45±0,09	2,85±0,43	0,64±0,13	0,64±0,13	ГОСТ 33045-2014
6	Ионы аммония и аммиак (суммарно)	мг/дм³	0,52±0,16	менее 0,05	1,34±0,40	1,44±0,43	ПНД Ф 14.1:2:4.262-10
7	Хлориды	мг/дм³	менее 10,0	менее 10,0	менее 10,0	менее 10,0	ПНД Ф 14.1:2:4.111-97
8	Сульфаты	мг/дм³	12,85±2,57	25,55±5,11	менее 10,0	менее 10,0	ПНД Ф 14.1:2.159-2000
9	Нефтепродукты	мг/дм³	менее 0,02	менее 0,02	менее 0,02	менее 0,02	ПНД Ф 14.1:2:4.168-2000
10	Цинк	мг/дм³	0,0097±0,0033	0,031±0,011	0,0159±0,0054	0,0166±0,0056	ПНД Ф 14.1:2.253-09
11	Железо	мг/дм³	0,263±0,042	0,070±0,020	1,40±0,22	1,50±0,24	ПНД Ф 14.1:2.253-09
12	Марганец	мг/дм³	менее 0.0020	менее 0.0020	4,73±0,76	4,29±0,69	ПНД Ф 14.1:2.253-09
13	Кадмий	мг/дм³	менее 0,00020	менее 0,00020	менее 0,00020	менее 0,00020	ПНД Ф 14.1:2.253-09
14	Свинец	мг/дм³	менее 0,0020	0,0138±0,0028	менее 0,0020	0,00224±0,00081	ПНД Ф 14.1:2.253-09
15	Никель	мг/дм³	менее 0,0050	менее 0,0050	менее 0,0050	менее 0,0050	ПНД Ф 14.1:2.253-09
16	Медь	мг/дм³	0,00137±0,00055	менее 0,0010	менее 0,0010	менее 0,0010	ПНД Ф 14.1:2.253-09
17	Бенз(а)пирен	мкг/дм³	менее 0,0005	менее 0,0005	менее 0,0005	менее 0,0005	ПНД Ф 14.1:2:4.186-02
18	Кобальт	мг/дм³	менее 0,0025	менее 0,0025	менее 0,0025	менее 0,0025	ПНД Ф 14.1:2.253-09
19	Биохимическое потребление кислорода (БПК полн)	мгО2/дм³	11,95±1,55	0,53±0,14	9,39±1,22	7,25±0,94	ПНД Ф 14.1:2:3:4.123-97
20	Химическое потребление кислорода (ХПК)	мгО/дм³	29,87±8,96	менее 10,0	23,47±7,04	18,13±5,44	ГОСТ 31859-2012

Результаты относятся к образцу (пробе), прошедшим испытания.

Настоящий протокол не может быть воспроизведен частично без письменного разрешения ИЛЦ

ПРИЛОЖЕНИЕ У

Государственный комитет охраны объектов культурного наследия Челябинской области

Кому: ОБЩЕСТВО С ОГРАНИЧЕННОЙ ОТВЕТСТВЕННОСТЬЮ "ГОРНЫЙ ИНЖИНИРИНГОВЫЙ ПРОЕКТ-ЦЕНТР УРАЛА"

ИНН 7451106669
ОГРН 1027402929047
Уполномоченное лицо: Береговенко Николай Филиппович
Контактные данные:
454080, обл. Челябинская, г. Челябинск, ул. Энтузиастов, д. 26Б, офис. 201
тел. +7(909)0700022
эл.почта: uralgpc@mail.ru

ПРЕДОСТАВЛЕНИЕ
сведений о наличии или отсутствии объектов культурного наследия и выявленных объектах культурного наследия на землях, подлежащих воздействию земляных, строительных, мелиоративных, хозяйственных работ

от 29.10.2024 № ОКН-20241029-20959201663-3

По результатам рассмотрения заявления на предоставление государственной услуги «Предоставление сведений о наличии или отсутствии объектов культурного наследия, включённых в единый государственный реестр объектов культурного наследия (памятников истории и культуры) народов Российской Федерации, и выявленных объектах культурного наследия на землях, подлежащих воздействию земляных, строительных, мелиоративных, хозяйственных работ, предусмотренных 25 Лесного кодекса Российской Федерации работ по использованию лесов (за исключением работ, указанных в пунктах 3, 4 и 7 части 1 статьи 25 Лесного кодекса Российской Федерации) и иных работ» от 29.10.2024 №4760436633 и прилагаемых к нему документов в отношении земельного(ых) участка (ов):

Наименование объекта: Предоставление сведений о наличии или отсутствии объектов культурного наследия, описание местоположения земельного участка: Проектируемый объект расположен к западу от п. Вишневогорск Каслинского района Челябинской области., площадь: 168 га
сообщаем следующее:

1. *Сведения о наличии на земельном участке объектов культурного наследия, включенных в единый государственный реестр объектов культурного наследия (памятников истории и культуры) народов Российской Федерации, выявленных объектах культурного наследия, либо объектах, обладающих признаками объекта культурного наследия*: в едином государственном реестре объектов культурного наследия (памятников истории и культуры) народов Российской Федерации и в перечне выявленных объектов культурного наследия Челябинской области, представляющих историческую, художественную или иную культурную ценность, отсутствуют данные об объектах

культурного наследия, расположенных на рассматриваемой территории. В Государственном комитете охраны объектов культурного наследия Челябинской области (далее – Государственный комитет) не имеется данных об отсутствии на рассматриваемой территории объектов, обладающих признаками объекта культурного наследия.

2. *Сведения о расположении земельного участка в границах защитных зон, в границах территорий объектов культурного наследия, в границах территорий выявленных объектов культурного наследия, в границах зон охраны объектов культурного наследия, в границах территорий исторических поселений, имеющих особое значение для истории и культуры Российской Федерации*: испрашиваемый участок расположен вне границ территорий объектов культурного наследия, зон охраны, защитных зон объектов культурного наследия.

3. *Описание режимов использования земельного участка*: режимы использования территорий объектов культурного наследия, зон охраны и защитных зон объектов культурного наследия не установлены.

4. *Информация о наличии сведений о проведенных историко-культурных исследованиях*: информация о проведённых историко-культурных исследованиях на запрашиваемой территории отсутствует.

5. *Информация о необходимости проведения государственной историко-культурной экспертизы*: в соответствии с пунктом 56 статьи 26 Федерального закона от 03.08.2018 г. № 342-ФЗ «О внесении изменений в Градостроительный кодекс Российской Федерации и отдельные законодательные акты Российской Федерации» земли, подлежащие воздействию земляных, строительных, мелиоративных, хозяйственных работ, предусмотренных статьей 25 Лесного кодекса Российской Федерации работ по использованию лесов (за исключением работ, указанных в пунктах 3, 4 и 7 части 1 статьи 25 Лесного кодекса Российской Федерации) и иных работ, в случае, если орган охраны объектов культурного наследия не имеет данных об отсутствии на указанных землях объектов культурного наследия, включенных в реестр, выявленных объектов культурного наследия либо объектов, обладающих признаками объекта культурного наследия, являются объектами государственной историко-культурной экспертизы. Особенности порядка определения наличия или отсутствия объектов, обладающих признаками объекта археологического наследия, на территориях, подлежащих воздействию изыскательных, земляных, строительных, мелиоративных, хозяйственных работ, указанных в статье 30 Федерального закона от 25.06.2002 г. № 73-ФЗ «Об объектах культурного наследия (памятниках истории и культуры) народов Российской Федерации» работ по использованию лесов и иных работ установлены постановлением Правительства Российской Федерации от 30.12.2023 г. № 2418.

ПРЕДСЕДАТЕЛЬ ГОСУДАРСТВЕННОГО КОМИТЕТА

Федичкин Алексей Васильевич
07.11.2024

ДОКУМЕНТ ПОДПИСАН ЭЛЕКТРОННОЙ ПОДПИСЬЮ

СВЕДЕНИЯ О СЕРТИФИКАТЕ ЭП

Сертификат: 22a22111c7e29c44569b141080b9d298
Владелец: Федичкин Алексей Васильевич, ГОСУДАРСТВЕННЫЙ КОМИТЕТ ОХРАНЫ ОБЪЕКТОВ КУЛЬТУРНОГО НАСЛЕДИЯ ЧЕЛЯБИНСКОЙ ОБЛАСТИ
Действителен с 20.8.2024 по 13.11.2025

АКТ
государственной историко-культурной экспертизы документации, содержащей результаты исследований, в соответствии с которыми определяется наличие или отсутствие объектов, обладающих признаками объекта культурного наследия, на земельном участке, отведённом под объект: «Хвостовое хозяйство обогатительной фабрики № 5-к АО «Вишневогорский ГОК» на участке, расположенном в кварталах №№ 53, 54, 55, 56, 57, 70, 71, 72, 84, 85 Вишневогорского лесничества»

г. Екатеринбург «19» января 2021 г.

Настоящий Акт государственной историко-культурной экспертизы составлен в соответствии с Федеральным законом от 25.06.2002 № 73-ФЗ «Об объектах культурного наследия (памятниках истории и культуры) народов Российской Федерации», «Положением о государственной историко-культурной экспертизе», утвержденным постановлением Правительства Российской Федерации от 15.07.2009 № 569. "О внесении изменений в Положение о государственной историко-культурной экспертизе", утвержденного постановлением Правительства Российской Федерации от 9 июня 2015 № 569, Законом Челябинской области от 12.05.2015 № 168 «Об объектах культурного наследия (памятниках истории и культуры) Челябинской области».

1. **Дата начала проведения экспертизы – 20.12.2020г.**
2. **Дата окончания проведения экспертизы – 19.01. 2021г.**
3. **Место проведения экспертизы** – г. Екатеринбург
4. **Заказчик экспертизы –** ООО «Центр историко-культурных исследований «Астра», 454091, г. Челябинск, ул. Труда, 157, Российская Федерация, Челябинская область.
5. **Сведения об эксперте:**

Беспрозванный Евгений Мирович, образование – высшее, специальность - археолог, стаж работы – 43 года, место работы и должность – Генеральный директор ООО «Научно-аналитический центр проблем сохранения культурного и природного наследия «АВ КОМ – Наследие», г. Екатеринбург, государственный эксперт по проведению государственной историко-культурной экспертизы (Приказ Минкультуры от 17.09.2020 № 1108 «Об аттестации экспертов по проведению государственной историко-культурной экспертизы»).

Настоящим подтверждается, что государственный эксперт Беспрозванный Евгений Мирович, проводивший экспертизу, признает свою ответственность за достоверность информации, изложенной в заключение экспертизы, в соответствии с действующим законодательством.

Объект экспертизы: документация, содержащая результаты исследований, в соответствии с которыми определяется наличие или отсутствие объектов, обладающих признаками объекта культурного наследия, на земельном участке, подлежащем воздействию земляных, строительных, мелиоративных, хозяйственных работ, работ по использованию лесов (за исключением работ, указанных в пунктах 3, 4 и 7 части 1 статьи 25 Лесного кодекса Российской Федерации) и иных работ, на земельном участке, отведенном под объект: «Хвостовое хозяйство обогатительной фабрики № 5-к АО «Вишневогорский ГОК» на участке, расположенном в кварталах №№ 53, 54, 55, 56, 57, 70, 71, 72, 84, 85 Вишневогорского лесничества».

Цель экспертизы: определение наличия или отсутствия объектов культурного наследия, включенных в Единый государственный реестр объектов культурного наследия РФ, выявленных объектов культурного наследия, либо объектов, обладающих

признаками объекта культурного наследия, на землях, подлежащих хозяйственному освоению, на земельном участке, отведенном под объект: «Хвостовое хозяйство обогатительной фабрики № 5-к АО «Вишневогорский ГОК» на участке, расположенном в кварталах №№ 53, 54, 55, 56, 57, 70, 71, 72, 84, 85 Вишневогорского лесничества».

Место работ – Челябинская область: Каслинский район.

Время проведения – октябрь – ноябрь 2020 г.

Юридическое основание – Открытый лист от 20 октября 2020 г. № 2370 - 2020, выданный Министерством культуры РФ на имя Боталова Сергея Геннадьевича; договор от 18.05.2020 г. № 4 – археол., заключённый между ООО «Урал-ГИПроЦентр» (Заказчик) и ООО «Центр историко-культурных исследований «Астра» (Исполнитель), дополнительное соглашение от 17 июля 2020 г. к договору № 4 – археол. заключённое между ООО «Урал-ГИПроЦентр» (Заказчик) и ООО «Центр историко-культурных исследований «Астра» (Исполнитель).

Перечень документов, предоставленных для проведения экспертизы:

- Письмо Государственного Комитета охраны объектов культурного наследия от 27.03.2020 № 03-12/734 (копия).
- Материалы археологического обследования территории, отведённой под объект: «Хвостовое хозяйство обогатительной фабрики № 5-к АО «Вишневогорский ГОК» на участке, расположенном в кварталах №№ 53, 54, 55, 56, 57, 70, 71, 72, 84, 85 Вишневогорского лесничества».

Сведения об обстоятельствах, повлиявших на процесс проведения и результаты экспертизы: таковых обстоятельств нет

Сведения о проведенных исследованиях с указанием примененных методов, объема и характера выполненных работ и их результатов:

Государственная историко-культурная экспертиза проведена в связи с разработкой проекта хозяйственного освоения земельного участка, отведённого под объект: «Хвостовое хозяйство обогатительной фабрики № 5-к АО «Вишневогорский ГОК» на участке, расположенном в кварталах №№ 53, 54, 55, 56, 57, 70, 71, 72, 84, 85 Вишневогорского лесничества».

При подготовке настоящего заключения изучена и проанализирована в полном объеме документация, представленная заказчиком. Методика исследования, обусловленная объектом и целью экспертизы, основана на сравнительно-историческом и ландшафтно-топографическом анализе закономерностей и особенностей в расположении объектов культурного наследия, известных на сопредельной территории. Для экспертизы привлечены литературные данные и иные источники, дополняющие информацию о земельном участке с точки зрения обнаружения объектов культурного наследия и объектов, обладающих признаками объектов культурного наследия. Особое внимание уделялось картографическим материалам, космоснимкам земной поверхности участков землеотвода, материалам полевых и историко-архивных исследований прошлых лет.

Проведен сравнительный анализ всего комплекса данных по объекту экспертизы, включающего документы, принятые от заказчика. Методика исследования, обусловленная объектом и целью экспертизы, основана на сравнительно-историческом и ландшафтно-топографическом анализе закономерностей и особенностей в расположении объектов культурного наследия, известных на сопредельной территории. Имеющийся и привлеченный материал достаточен для подготовки заключения государственной историко-культурной экспертизы.

Факты и сведения, выявленные и установленные в результате проведенных исследований:

- В октябре-ноябре 2020 г. археологическим отрядом ООО «ЦИКИ «Астра», под руководством С.Г. Боталова, было проведено обследование (археологическая разведка) земельного участка, попадающего в зону хозяйственного освоения, испрашиваемого для выполнения проектно-изыскательных работ по объекту: Хвостовое хозяйство

обогатительной фабрики № 5-к АО «Вишневогорский ГОК» на участке, расположенном в кварталах №№ 53, 54, 55, 56, 57, 70, 71, 72, 84, 85 Вишневогорского лесничества», расположенного к западу от ПГТ Вишневогорск Каслинского района Челябинской области с целью определения наличия/отсутствия объектов археологического наследия на данной территории и в её окрестностях. В ходе работ осуществлено визуальное обследование площадных и линейных участков общей площадью 194 га; заложено 107 разведочных шурфов площадью 1х1 кв.м и 1 шурф площадью 2х2 кв.м, произведена 1 зачистка грунтового обнажения шириной 1 м.

Материалы археологического обследования состоят из трех томов. Том I включает в себя текстовую часть и состоит из 168 стр. Том II включает в себя приложения и иллюстрации документального, фотографического, картографического характера и состоит из 247 страниц. Том III включает в себя иллюстрации фотографического характера и состоит из 249 страниц.

Участок обследования большей частью простирается на расстоянии в 1,9 км – 3,8 км к западу от западной окраины рабочего посёлка Вишневогорск, при этом, один из линейных объектов вплотную подходит к запад-северо-западной окраине п. Вишневогорск. В рельефно-ландшафтном отношении участок обследования имеет довольно сложный характер. Он находится в пределах переходного района от гористой части восточного склона Урала к Зауральскому пенеплену, участок имеет гористый рельеф. Причём по уровню высотных отметок он тяготеет к возвышенной равнине Зауральского пенеплена (для которого характерны отметки от 200 м до 400 м БСВ). Площадь археологического обследования составляет 194 га. В соответствии с документами, предоставленными Заказчиком, участок обследования сочетает в себе площадные и линейные характеристики объекта. Параллельно были выполнены археологические изыскания на объекте: «Разработка Вишневогорского месторождения нефелин-полевошпатовых руд» в рамках договора №25 – археол., заключённому также между ООО ЦИКИ «Астра» и ООО «Урал-ГИПроЦентр». Поскольку площадки участков находятся в непосредственной близости друг от друга и пересекаются в некоторых границах линейных объектов, шурфы №106, №107, №108, №90 и №89 настоящего обследования (расположенные на пересечении участков), дублируются в отчётной документации по объекту «Разработка Вишневогорского месторождения…» под наименованием шурфов №87, №88, №89, №102 и №103 соответственно.

Полевые работы проводились пешей группой, методом сплошного визуального обследования и фотофиксации исследуемого участка, с последующей закладкой поисковых шурфов размером 1х1 м, и реализацией стратиграфических зачисток шириной 1 м. Подготовка отчётной документации осуществлялась в соответствии с требованиями «Положения о порядке проведения археологических полевых работ (археологических раскопок, разведок) и составления научной отчётной документации» от «20» июня 2018 г. и ГОСТ 7.32-2001.

Каслинский муниципальный район расположен в северной части Челябинской области. Территория участка проведённого археологического обследования находится к западу от рабочего посёлка (посёлка городского типа) Вишневогорск. Рабочий поселок Вишневогорск является административным центром Вишневогорского городского поселения Каслинского муниципального района. Расположен в 13 км к северу от районного центра г. Касли. Каслинский район приурочен к границе двух зон – зоны восточных предгорий Урала и зоны Зауральского пенеплена. Рельеф характеризуется наличием всхолмленной, местами увалистой равнины, разделенной речными долинами и широко развитой сетью озерных впадин тектонического происхождения. Существующие сегодня ландшафты искомой территории, включающие субмеридионально простирающуюся крупную систему озёр, формировались 12–13 тыс. лет назад, и соответственно, имеют реликтовый характер. Окрестности рабочего посёлка Вишневогорск имеют гористый рельеф – они находятся в пределах переходного района от

гористой части восточного склона Урала к Зауралью. Поселок расположен у так называемых Вишневых гор, входящих в систему Уфалейского горного хребта. Наиболее высокими из Вишнёвых гор являются: гора Каравай с абсолютной отметкой 400 м и Мохнатка – 350 м над уровнем моря. У юго-восточной границы посёлка находится озеро Сунгуль, входящее в систему Каслинских озёр (Иртяш, Большие Касли, Силач и другие), соединенные протоками. На юге расположен памятник природы озеро Светленькое, из которого вытекает речка Ольховка, впадающая затем в озеро Сунгуль. Кроме того, в озеро Сунгуль впадает ручей Чупруниха, который берёт начало на восточном склоне Вишнёвых гор, в логу того же наименования. К северо-западу от посёлка Вишневогорск расположено озеро Булдым с ручьём Булдымка. Именно на правом берегу р. Булдымка проводилось археологическое обследование, показавшее обширную заболоченность территорией. Для окрестностей Вишневогорска, в целом характерной является следующая особенность: к низким пологим берегам озёр примыкают заболоченные и заторфованные участки, источниками питания которых являются атмосферные осадки, речные или грунтовые воды.

- Наиболее ранние обследования территории Иртяшской системы озёр относятся к XVI-VXIII вв. и были обусловлены поиском полезных ископаемых на Урале. Первые известные нам поисковые работы на территории окрестностей Иртяшской системы озёр были проведены в 1672 г. под общим руководством думного дворянина Я.Т. Хитрово, с целью поиска серебряной руды, который не принёс желаемых результатов. Первые относительно детальные описания городищ в районе озера Иртяш составил в 1770 г., в ходе своей географической экспедиции, Пётр Симон Паллас. Описанные тогда памятники, по большей части находятся на территории Озёрского городского округа, сопредельной южной части Каслинского района, однако географическая и историко-культурная связь данных территорий представляется очевидной.

Работы в районе Иртяшской системы озёр были возобновлены в конце XIX в (в пределах сопредельной Каслинскому району территории). Можно сказать, что с этого времени они уже носили профильный археологический характер, учитывая, что уровень методического развития и требований к отчётности тогда был далёк от современного. Так, в 1887 г. на городищах Островки, Гусева Гора и Большом Наногском были проведены раскопки под руководством Д. Н. Анучина. Тогда же были впервые обнаружены и описаны: городище «Белая Галька», городища в урочище «Новая Деревня» у «Мокрой Ямы» и «Старая Займа».

В период 1891-1894 гг. ряд памятников в южной части оз. Иртяш подвергся исследованиям В.Г. Дружинина, являвшегося членом Императорской Археологической комиссии (городища Гусева Гора, Большое Наногское, Иртяшское 2). В.Г. Дружининым была выполнена рукописная карта окрестностей озера Иртяш и всего один (известный к настоящему времени) рукописный отчет за 1891 г. В 1938 году на Иртяшском городище (Иртяшском 2 городище по современному перечню памятников) производит работы П.А Дмитриев. С 90-х гг. XX века ситуация меняется силами организованной инспекции по охране и использованию памятников истории и культуры при отделе архитектуры города Озёрска. В начале XXI века – 2004, 2005, 2009 гг. А.М. Наумовым проводится детальная археологическая разведка на территориях подчиненных городам Озерск, Кыштым и Касли Челябинской области. Исследователем была проведена работа по систематизации имеющихся данных о древних памятниках на берегах Иртяшской системы озёр. В результате, по берегам и островам оз. Иртяш, озер Большая и Малая Нанога, Булдым и Киреты было обнаружено 39 памятников археологии, из которых 7 находятся на территории Каслинского района – городища Остров 1 и Иртяш 12, поселения Иртяш 17 и Иртяш 21, курганные могильники Иртяш 14, Иртяш 15, курган Травяное 1.

Помимо памятников на берегах оз. Иртяш, археологические обследования непосредственно территории Каслинского района начали проводиться с середины первого десятилетия XX века. Так, к наиболее ранним известным исследованиям относится

полевая работа В.Я. Толмачева в 1902 году по берегам р. Синары и Караболки. Итогам проделанной работы стало выявление ряда ранее неизвестных городищ. В пределах нынешнего Каслинского района, это следующие памятники на р. Синара: «Городище против д. Слободчиковой на р. Синаре», «Городище против Чесноковской мельницы», «Городище Каменногорское», «третье городище», 11 «Городище ниже устья р. Караболки, впадающей в Синару, в уроч. Соляной брод».

В советское время археологические работы в Каслинском районе активно велись с конца 40-х и в течение 50-х гг. XX века. Этот период связан с деятельностью таких ученых как К.В. Сальников, В.П. Бирюков, Н.П. Кипарисова, Л.Я. Крижевская. В 70-е гг. XX века исследования на искомой территории проводились В.Т. Петриным и В.А Борзуновым. В последнее десятилетие XX века и первые два десятилетия XXI века, на территории Каслинского района проводили исследования: И.Э. Любчанский, А.Д. Таиров, А.М. Наумов, Г.Х. Самигулов, Е.В. Тидеман, А.А. Лукиных, С.А. Мишин, С.Г. Боталов.

В 1993 году озёра Кисегач, Касли, Киреты, реки Синара и Багаряк, были подвергнуты археологическому обследованию, выполненному под руководством И.Э. Любчанского. В 2002 году, под руководством Г.Х. Самигулова, проводятся исследования комплекса памятников на берегу оз. Большие Аллаки – Большеаллакской 1 писаницы, святилища Большие Аллаки, поселений Большие Аллаки 1 и 2. В 2002 и 2003 гг. Е.В. Тидеман на берегах озера Аракуль было открыто 6 памятников археологии: Местонахождение (стоянка) Аракуль I, Местонахождение (стоянка) Аракуль II, Местонахождение (стоянка) Аракуль III, Стоянка Аракуль IV, Стоянка Аракуль V, Поселение Ольховка. В 2006 г. в результате разведки А.А. Лукиных, на западном берегу оз. Большой Куяш был обнаружен Одиночный курган близ с. Огневское, а также Селище «Голая заимка» XVIII – XIX вв. В 2009 г., в ходе хоздоговорного обследования территории между озерами Большие Касли и Киреты, С.А. Мишиным было открыто несколько археологических памятников: стоянки Киреты 3-6, стоянки Касли 3-5. В 2012 г. стоянка Киреты 5 была полностью исследована раскопками под руководством С.Г. Боталова (дала материалы эпохи неолита и раннего средневековья).

За всю историю археологических исследований Каслинского района были выявлены разнотипные археологические памятники: поселения, могильники, курганы, стоянки, гроты, городища, писаницы, селища и отдельные местонахождения. По имеющимся данным, всего на территории района известно 76 памятников археологии, датированных в хронологическом промежутке от эпохи палеолита до средневековья.

- Участок обследования большей частью простирается на расстоянии в 1,9 км – 3,8 км к западу от западной окраины рабочего посёлка Вишневогорск, при этом, один из линейных объектов, ответвляющихся от участка обследования, вплотную подходит к запад-северо-западной окраине п. Вишневогорск. Испрашиваемый участок обследования пролегает по следующим земельным кадастровым кварталам: 74:09:0404034, 74:09:0404050, 74:09:0404040, 74:09:0404028, 74:09:0404041, 74:09:0401003 и земельным участкам 74:09:0000000:3869, 74:09:0000000:3596.

Восточная часть территории обследования, представляющая большую часть участка, имеющего протяжённые (линейные) характеристики, проходит по склонам возвышенностей Вишневых гор, (входящих в систему Уфалейского горного хребта). Самая восточная часть участка проходит по южному и юго-западному склонам горы Каравай (одной из наиболее высоких из Вишнёвых гор, имеющей абсолютную отметку 400 м). Далее, протяжённая часть участка проходит по северо-западному склону горной гряды с максимальной отметкой в 357 м. Рельефные характеристики территории обследования, отведённой под объекты «Пульпопровод», «Водопровод оборотного водоснабжения», «ЛЭП ВЛ 6 кВ» можно охарактеризовать как трассы.

Для вышеозначенных трасс в 2020 г. ООО «ЧЕЛЯБГИПРОМЕЗ-Проект» проводилось геологическое обследование. По данным инженерно-геологических исследований, на большей части проектируемых трасс, задернованный почвенно-

растительный слой развит мощностью 0,2-0,4 м. Он отсутствует на скальных обнажениях и участках, где отсыпаны насыпные грунты. В этом случае насыпные грунты представляют техногенный слой беспорядочно отсыпанных глыб и щебня скальных пород, почвы, а на проезжей части грунтовых дорог супеси и песка. Мощность насыпных грунтов составляет 0,7-2,2 м. Наибольшая (западная) часть участка обследования располагается в низине между двумя возвышенностями горных гряд, расположенных с запада и востока. Здесь, высотные отметки участка обследования колеблются в пределах от 352 м БСВ (в северной части участка) по 380 м БСВ (в южной части участка). Участок обследования в низине является пойменной и надпойменной террасами ручья (реки) Булдымка, где встречаются подтопленные и заболоченные участки. На отдельных топографических картах данная территория обозначена как «Урочище Булдымское Болото». Обводнённость покровных образований носит спорадический характер в пониженных участках рельефа. Характерной особенностью таких гидрогеологических условий является совпадение водоразделов поверхностных и подземных вод. В целом, территорию участка обследования в пределах Урочища Булдымское Болото можно охарактеризовать как подтапливаемую, крайне сложную для натурного археологического обследования. Однако, на ней присутствуют локальные повышения рельефа, образующие небольшие островки, доступные для проведения шурфовки.

На всей территории участка обследования наблюдаются следы значительного антропогенного пресса: грунтовые и лесные дороги, действующие и заброшенные промышленные объекты, следы промышленного освоения территории, грунтовые отсыпки, лесные посадки, технологические валы. В соответствии с современными методическими требованиями, при полевом археологическом обследовании, в наиболее перспективных местах для поиска памятников археологии, было заложено 108 рекогносцировочных шурфов и 1 зачистка. Данное количество шурфов представляется достаточным, ввиду существующей гидрогеологической ситуации, при которой большая часть территории обследования пришлась на труднодоступные пространства для шурфовки.

По данным истории предшествующих исследований Каслинского района Челябинской области, на искомом участке обследования памятников археологии ранее обнаружено не было. В результате проведённого натурного обследования земельного участка археологического материала и признаков археологических объектов не выявлено.

- **Перечень документов и материалов, собранных и полученных при проведении экспертизы, а также использованной для нее специальной, технической и справочной литературы**:

1. Федеральный закон от 25.06.2002 № 73-ФЗ «Об объектах культурного наследия (памятниках истории и культуры) народов Российской Федерации».
2. Постановление Правительства РФ от 15.07.2009 № 569 «Об утверждении Положения о государственной историко-культурной экспертизе».
3. Постановление Правительства РФ от 12.09.2015 № 972 «Об утверждении Положения о зонах охраны объектов культурного наследия (памятников истории и культуры) народов Российской Федерации и о признании утратившими силу отдельных положений нормативных правовых актов Правительства Российской Федерации».
4. Приказ Министерства культуры РФ от 3.10.2011 № 954 «Об утверждении Положения о едином государственном реестре объектов культурного наследия (памятников истории и культуры) народов Российской Федерации».
5. Приказ Министерства культуры РФ от 04.06.2015 № 1745 «Об утверждении требований к составлению проектов границ территорий объектов культурного наследия».
6. Приказ Министерства культуры РФ от 2.07.2015 № 1905 «Об утверждении порядка проведения работ по выявлению объектов, обладающих признаками объекта

культурного наследия, и государственному учету объектов, обладающих признаками объекта культурного наследия».

7. Приказ Министерства культуры РФ от 1.09.2015 № 2328 «Об утверждении перечня отдельных сведений об объектах археологического наследия, которые не подлежат опубликованию».

8. Письмо Министерства культуры РФ от 27.01.2012 N 12-01-39/05-АБ «О методике определения границы территории объекта археологического наследия».

9. Положение о порядке проведения археологических полевых работ и составления научной отчетной документации. Утверждено постановлением Бюро Отделения историко-филологических наук Российской академии наук от 20.06.2018 № 32.

10. Материалы археологического обследования территории, отведённой под объект: «Хвостовое хозяйство обогатительной фабрики № 5-к АО «Вишневогорский ГОК» на участке, расположенном в кварталах №№ 53, 54, 55, 56, 57, 70, 71, 72, 84, 85 Вишневогорского лесничества».

11. Левит, А. И. Южный Урал: география, экология и природопользование: учебное пособие. – 2-е изд., испр. и доп. – Челябинск: Южно-Ур. книж. изд-во. 2005 – 246 с.

12. Челябинская область: энциклопедия : в 7 томах / редакционная коллегия: К.Н. Бочкарев (главный редактор) [и др.]. – Т. 6. – Челябинск: Каменный пояс, 2008.

13. Список выявленных объектов культурного наследия Челябинской области, представляющих историческую, художественную или иную культурную ценность / Государственный комитет охраны культурного наследия Челябинской области. – Челябинск, 2016;

- **Обоснования выводов экспертизы**

Изученная документация и привлечённые источники содержат полноценные сведения об испрашиваемых земельных участках и исчерпывающую информацию, соответствующую требованиям Федерального закона от 25.06.2002 г. № 73-ФЗ «Об объектах культурного наследия (памятниках истории и культуры) народов Российской Федерации», необходимую для принятия решения о возможности проведения земляных, строительных, мелиоративных, хозяйственных работ, работ по использованию лесов (за исключением работ, указанных в пунктах 3, 4 и 7 части 1 статьи 25 Лесного кодекса Российской Федерации) и иных работ. Установлено, что на земельном участке, отведённом под объект: «Хвостовое хозяйство обогатительной фабрики № 5-к АО «Вишневогорский ГОК» на участке, расположенном в кварталах №№ 53, 54, 55, 56, 57, 70, 71, 72, 84, 85 Вишневогорского лесничества» расположенном в Каслинском районе Челябинской области необходимо проведение историко-культурных изысканий. В октябре – ноябре 2020 г., сотрудниками ООО «ЦИКИ Астра» (г. Челябинск), в зоне объекта было проведено археологическое обследование земельных участков, попадающих в зону хозяйственного освоения, с целью определения наличия/отсутствия объектов культурного наследия (памятников археологии) на их территории.

По результатам проведения археологических изысканий на земельном участке, отведённом под объект: «Хвостовое хозяйство обогатительной фабрики № 5-к АО «Вишневогорский ГОК» на участке, расположенном в кварталах №№ 53, 54, 55, 56, 57, 70, 71, 72, 84, 85 Вишневогорского лесничества», сопредельных с ними участках, обследованных в составе археологических работ объекты культурного наследия, включенные в Единый государственный реестр объектов культурного наследия РФ, выявленные объекты культурного наследия, либо объекты, обладающие признаками объекта культурного наследия, не обнаружены.

- **Вывод экспертизы**

На основании рассмотренных документов, привлеченных литературных данных и

иных источников, результатов натурного обследования эксперт пришел к следующему выводу: на земельном участке, отведённом под объект: «Хвостовое хозяйство обогатительной фабрики № 5-к АО «Вишневогорский ГОК» на участке, расположенном в кварталах №№ 53, 54, 55, 56, 57, 70, 71, 72, 84, 85 Вишневогорского лесничества», расположенном в Каслинском районе Челябинской области, сопредельных с ними участках, обследованных в составе археологических работ, объекты культурного наследия, включенные в Единый государственный реестр объектов культурного наследия РФ, выявленные объекты культурного наследия, объекты, обладающие признаками объектов культурного наследия, в том числе объекты археологического наследия отсутствуют.

Эксперт считает: **возможным** проведение земляных, строительных, мелиоративных, хозяйственных работ, предусмотренных статьей 25 Лесного кодекса Российской Федерации, работ по использованию лесов (за исключением работ, указанных в пунктах 3, 4 и 7 части 1 статьи 25 Лесного кодекса Российской Федерации) и иных работ на землях, подлежащих воздействию хозяйственных работ, на земельном участке, отведённом под объект: «Хвостовое хозяйство обогатительной фабрики № 5-к АО «Вишневогорский ГОК» на участке, расположенном в кварталах №№ 53, 54, 55, 56, 57, 70, 71, 72, 84, 85 Вишневогорского лесничества», расположенном в Каслинском районе Челябинской области, сопредельных с ними участках, обследованных в составе археологических работ без ограничений, связанных с осуществлением мероприятий по сохранению объектов культурного наследия **(положительное заключение)**.

В соответствии с пунктом 4 статьи 36 Федерального закона от 25.06.2002 № 73-ФЗ, в случае обнаружения в ходе проведения изыскательских, проектных, земляных, строительных, мелиоративных, хозяйственных работ, работ, предусмотренных статьей 25 Лесного кодекса Российской Федерации работ по использованию лесов (за исключением работ, указанных в пунктах 3, 4 и 7 части 1 статьи 25 Лесного кодекса Российской Федерации) и иных работ объекта, обладающего признаками объекта культурного наследия, в том числе объекта археологического наследия, заказчик указанных работ, технический заказчик (застройщик) объекта капитального строительства, лицо, проводящее указанные работы, обязаны незамедлительно приостановить указанные работы и в течение трех дней со дня обнаружения такого объекта направить в региональный орган охраны объектов культурного наследия письменное заявление об обнаруженном объекте.

- **Перечень приложений к заключению экспертизы:**

1. Хвостовое хозяйство обогатительной фабрики № 5-к АО «Вишневогорский ГОК» на участке, расположенном в кварталах №№ 53, 54, 55, 56, 57, 70, 71, 72, 84, 85 Вишневогорского лесничества. План гидрографии участка обследования, а также выполненных шурфов и точек фотофиксации.
2. Письмо Государственного Комитета охраны объектов культурного наследия от 27.03.2020 № 03-12/734 (копия).
3. Материалы археологического обследования территории, отведённой под объект: «Хвостовое хозяйство обогатительной фабрики № 5-к АО «Вишневогорский ГОК» на участке, расположенном в кварталах №№ 53, 54, 55, 56, 57, 70, 71, 72, 84, 85 Вишневогорского лесничества».


19.01. 2021 г.

Аттестованный эксперт

Подписано цифровой подписью: Беспрозванный Евгений Мирович
DN: email=avkom66@yandex.ru, 1.2.643.3.131.1.1=120C363637323036363430343335, 1.2.643.100.3=120B303136373333353831353 0, l=Екатеринбург, st=66 Свердловская область, c=RU, givenName=Евгений Мирович, sn=Беспрозванный, cn=Беспрозванный Евгений Мирович

Е.М. Беспрозванный

Приложение 1. Хвостовое хозяйство обогатительной фабрики № 5-к АО «Вишневогорский ГОК» на участке, расположенном в кварталах №№ 53, 54, 55, 56, 57, 70, 71, 72, 84, 85 Вишневогорского лесничества. План гидрографии участка обследования, а также выполненных шурфов и точек фотофиксации.

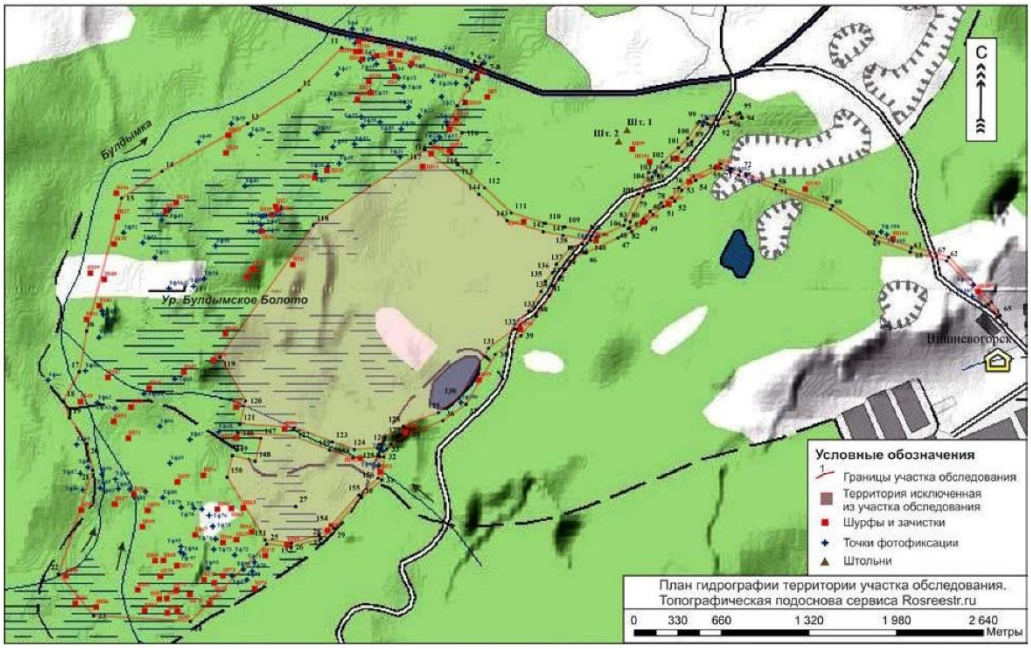

ГОСУДАРСТВЕННЫЙ КОМИТЕТ ОХРАНЫ ОБЪЕКТОВ КУЛЬТУРНОГО НАСЛЕДИЯ ЧЕЛЯБИНСКОЙ ОБЛАСТИ

Российская Федерация, ул. Воровского, 30,
г. Челябинск, 454048,
тел. (8-351) 232-40-05, факс (8-351) 232-40-05
ОГРН 1167456104826,
ИНН/КПП 7453298236/745301001

27.03.2020 № 03-12/734

На № _____ от _____

Главному инженеру
ООО «Горный инжиниринговый проект-центр Урала»
(ООО «Урал-ГИПроЦентр»)

А.В. Ничухрину

uralgpc@mail.ru

Уважаемый Александр Владимирович!

На Ваш запрос от 25.03.2020 г. № 1-2/68 о наличии (отсутствии) объектов культурного наследия на участке инженерных изысканий для АО «Вишневогорский ГОК» для подготовки проектной документации по строительству хвостового хозяйства и объектов инфраструктуры (водовод, пульпопровод, ЛЭП, дорога и др.), расположенном в 1 км к западу от п. Вишневогорск Каслинского района Челябинской области, сообщаем следующее.

В едином государственном реестре объектов культурного наследия (памятников истории и культуры) народов Российской Федерации и в перечне выявленных объектов культурного наследия Челябинской области, представляющих историческую, художественную или иную культурную ценность, отсутствуют объекты культурного наследия, расположенные на рассматриваемой территории.

Испрашиваемый участок расположен вне зон охраны, защитных зон объектов культурного наследия.

В Государственном комитете охраны объектов культурного наследия Челябинской области (далее – Комитет) не имеется данных об отсутствии на рассматриваемой территории *объектов, обладающих признаками объекта культурного наследия*.

В связи с вышесказанным заказчик работ в соответствии со ст. 28, 30, 31, 32, 36, 45.1 Федерального закона от 25.06.2002 г. № 73-ФЗ «Об объектах культурного наследия (памятниках истории и культуры) народов Российской Федерации» (далее – Закон) обязан:

- обеспечить проведение и финансирование историко-культурной экспертизы земельного участка, подлежащего воздействию земляных,

строительных, хозяйственных и иных работ, путем археологической разведки, в порядке, установленном ст. 45.1 Закона;

- представить в Комитет документацию, подготовленную на основе археологических полевых работ, содержащую результаты исследований, в соответствии с которыми определяется наличие или отсутствие объектов, обладающих признаками объекта культурного наследия на земельном участке, подлежащем воздействию земляных, строительных, хозяйственных и иных работ, а также заключение государственной историко-культурной экспертизы указанной документации (либо земельного участка).

В случае обнаружения в границах земельного участка, подлежащего воздействию земляных, строительных, хозяйственных и иных работ объектов, обладающих признаками объекта археологического наследия, и после принятия Комитетом решения о включении данного объекта в перечень выявленных объектов культурного наследия:

- разработать в составе проектной документации раздел об обеспечении сохранности выявленного объекта культурного наследия или о проведении спасательных археологических полевых работ или проект обеспечения сохранности выявленного объекта культурного наследия либо план проведения спасательных археологических полевых работ, включающих оценку воздействия проводимых работ на указанный объект культурного наследия (далее – документация или раздел документации, обосновывающий меры по обеспечению сохранности выявленного объекта культурного (археологического) наследия);

- получить по документации или разделу документации, обосновывающей меры по обеспечению сохранности выявленного объекта культурного наследия заключение государственной историко-культурной экспертизы и представить его совместно с указанной документацией в Комитет на согласование;

- обеспечить реализацию согласованной Комитетом документации, обосновывающей меры по обеспечению сохранности выявленного объекта культурного (археологического) наследия.

Список аттестованных экспертов по проведению государственной историко-культурной экспертизы находится на сайте Министерства культуры Российской Федерации в разделе Портал открытых данных (opendata.mkrf.ru).

Председатель
Государственного комитета А.В. Федичкин

Дёмина Елена Сергеевна
8 351 232 39 99

ГОСУДАРСТВЕННЫЙ КОМИТЕТ ОХРАНЫ ОБЪЕКТОВ КУЛЬТУРНОГО НАСЛЕДИЯ ЧЕЛЯБИНСКОЙ ОБЛАСТИ

Российская Федерация, ул. Воровского, 30,
г. Челябинск, 454092,
тел. (8-351) 232-40-05, okn@okn.eps74.ru
ОГРН 1167456104826,
ИНН/КПП 7453298236/745301001

03.02.2021 № 03-12/344

На № _____ от _____

Генеральному директору
ООО «Центр историко-культурных исследований «Астра»

М.А. Гущину

centre_astra@mail.ru

Уважаемый Михаил Андреевич!

На Ваши запросы от 20.01.2021 г. № 9 о рассмотрении и согласовании результатов государственной историко-культурной экспертизы документации (далее – ГИКЭ), обосновывающей наличие или отсутствие объектов культурного наследия на земельных участках, сообщаем.

Результаты рассмотрения акта ГИКЭ документации от 19.01.2021 г., содержащей результаты исследований, в соответствии с которыми определяется наличие или отсутствие объектов, обладающих признаками объектов культурного наследия, в зонах хозяйственного освоения, составленного аттестованным экспертом Е.М. Беспрозванным (приказ Министерства культуры РФ от 17.09.2020 г. № 1108), указывают, что на земельном участке, отведённом под объект: «Хвостовое хозяйство обогатительной фабрики № 5-к АО «Вишневогорский ГОК» на участке, расположенном в кварталах №№ 53, 54, 55, 56, 57, 70, 71, 72, 84, 85 Вишневогорского лесничества», отсутствуют объекты культурного наследия, включенные в единый государственный реестр объектов культурного наследия Российской Федерации, выявленные объекты культурного наследия и объекты, обладающие признаками объекта культурного (в т.ч. археологического) наследия.

Испрашиваемая территория расположена вне зон охраны, защитных зон объектов культурного наследия.

Государственный комитет охраны объектов культурного наследия Челябинской области выражает согласие с заключением ГИКЭ.

Председатель
Государственного комитета А.В. Федичкин

Дёмина Елена Сергеевна
8(351) 232 39 99

ПРИЛОЖЕНИЕ Ф

Код ОКПО 00193861

ОАО «Вишневогорский ГОК»

Материалы обоснования отнесения отходов
(Супесчаные вскрышные породы практически неопасные (20012003405),
Отходы (хвосты) обогащения апатит-нефелиновых руд (23211001395))
к 5 классу опасности для окружающей природной среды

для ОАО «Вишневогорский горно-обогатительный комбинат»

п. Вишневогорск
2016 г.

СВЕДЕНИЯ О РАЗРАБОТЧИКЕ:

ООО «Проектэкология»

454084, г. Челябинск, ул. Каслинская, 137
р/с 40702810007180004636
в Калининском филиале ОАО «Челиндбанк»
г. Челябинск, БИК 047501711,
к/с 30101810400000000711
ИНН 7447116216
ОГРН 1077447014347

тел. (351) 231-17-45
факс (351) 282-11-44
e-mail ppe-ecolog@rambler.ru

Директор
ООО «Проектэкология» А.А. Подшивалов

Ответственный
исполнитель Е.А. Конева

2

СОДЕРЖАНИЕ

Введение....4
1. Сведения о производителе отходов....5
2. Краткая характеристика отходов....6
3. Расчёт класса опасности отхода....7
3.1. Отходы (хвосты) обогащения апатит-нефелиновых руд....7
3.2. Супесчаные вскрышные породы практически неопасные....9
4.Обоснование отнесения отходов к классам опасности для окружающей среды, согласно ФККО-2014....17
5. Список использованной литературы....18
ПРИЛОЖЕНИЕ 1....19
АКТЫ ОТБОРА ПРОБ ОТХОДОВ:....19
- Хвосты обогащения обогатительной фабрики....19
- Супесчаные вскрышные породы....19
ПРИЛОЖЕНИЕ 2....20
- Протокол биотестирования № 64 от 28.09.2006 г....20
- Протокол результатов анализа проб отхода № 37 от 25.10.2006 г....20
- Протокол биотестирования № 15.12.25-5245/1 от 22.01.2016 г. 20
- Протокол лабораторных испытаний № 15.12.25-5245 от 22.01.2016 г....20
ПРИЛОЖЕНИЕ 3....21
- Исходные сведения об отходе «Отходы (хвосты) обогащения апатит-нефелиновых руд»...21
- Исходные сведения об отходе «Супесчаные вскрышные породы практически неопасные» 21
ПРИЛОЖЕНИЕ 4....22
- Аттестат аккредитации № РОСС RU.0001.511721 от 25.10.2005 г....22
- Аттестат аккредитации № 0001608 № RA.RU21УА2104....22

Введение

Работа проводилась с целью отнесения отходов к 5 классам опасности для окружающей природной среды ОАО «Вишневогорский ГОК, согласно ФККО-2014, утвержденного Приказом Федеральной службы по надзору в сфере природопользования от 18.07.2014 г.:

- **Отходы (хвосты) обогащения апатит-нефелиновых руд (23211001395),**
- **Супесчаные вскрышные породы практически неопасные (20012003405),**

Отнесение отходов производства, образующихся на предприятии, к классам опасности выполнено в соответствии с Критериями отнесения опасных отходов к классу опасности для окружающей природной среды (Приказ МПР РФ №511 от 15.06.2001).

Отходы (хвосты) обогащения апатит-нефелиновых руд (23211001395)

Качественный состав и количественное содержание компонентов отходов, а также биотестирование проб отходов определялись Филиалом ФГУ «ЦЛАТИ по Уральскому ФО» по Челябинской области (аттестат аккредитации № РОСС RU.0001.511721 от 25.10.2005 г.).

По результатам проведенных лабораторных исследований составлен протокол результатов анализа проб отхода:

- № 37 от 25.10.2006 г. – **хвосты обогащения обогатительной фабрики.**

По результатам биотестирования составлен протокол результатов исследования:

- № 64 от 28.09.2006 г. – **хвосты (отходы горнодобывающей промышленности).**

Супесчаные вскрышные породы практически неопасные (20012003405)

Качественный состав и количественное содержание компонентов отходов, а также биотестирование проб отходов определялись ООО «УралСтройЛаб» (аттестат аккредитации № 0001608 № RA.RU21УА2104 - бессрочно). По результатам проведенных лабораторных исследований составлен протокол результатов анализа проб отхода:

- № 15.12.25-5245 от 22.01.2016 г. – **супесчаные вскрышные породы практически неопасные.**

По результатам биотестирования составлен протокол результатов исследования:

- № 15.12.25-5245/1 от 22.01.2016 г. – **супесчаные вскрышные породы практически неопасные.**

Выполнение работ осуществлялось в соответствии с действующими нормативными правовыми документами:

- Федеральный закон РФ № 7-ФЗ от 10.01.2002 «Об охране окружающей среды» (с изменениями на 29 декабря 2014 года).
- Федеральный закон РФ № 89-ФЗ от 24.06.1998 «Об отходах производства и потребления» (с изменениями на 29 декабря 2014 года) (редакция, действующая с 1 февраля 2015 года).
- Критерии отнесения опасных отходов к классу опасности для окружающей природной среды, утвержденные Приказом МПР № 511 от 15.06.2001.
- Федеральный классификационный каталог отходов утвержден приказом Росприроднадзора от 18.07.2014 № 445 (зарегистрировано в Минюсте России 01.08.2014 № 33393)
- Постановление Правительства РФ от 16.08.2013 г. № 712 «О порядке проведения паспортизации отходов I – IV классов опасности»
- Программа 'Расчет класса опасности отходов' (Версия 2.1) (с) ИНТЕГРАЛ 2001-2006.

1. Сведения о производителе отходов

Полное наименование предприятия	Открытое акционерное общество «Вишневогорский горно-обогатительный комбинат»
Сокращенное наименование предприятия	ОАО «Вишневогорский ГОК»
Организационно-правовая форма	Открытое акционерное общество
Свидетельство о внесении записи в Единый государственный реестр юридических лиц	Свидетельство о внесении записи в Единый государственный реестр юридических лиц серия 74 № 004299940, выданное Инспекцией МНС России по г.Касли Челябинской области от 17.07.2002г., ОГРН 1027400728552.
Свидетельство о постановке на учет в налоговом органе	Свидетельство о постановке на учет в налоговом органе серия 74 № 0013917, выданное Государственной налоговой инспекцией по г. Касли от 13.03.1999 г., ИНН 7409000147.
Юридический адрес	456825, Челябинская область, Каслинский район, п. Вишневогорск, ул. Ленина, 61
Фактический	456825, Челябинская область, Каслинский район, п. Вишневогорск, ул. Ленина, 61
Генеральный директор	Коньков Г.Н.
Тел.	8 (351-49) 3-42-21
Реквизиты:	
ИНН/КПП	7409000147/744901001
ОКПО	00193861
ОКВЭД	14.21, 28.75, 20.30.1, 26.61, 26.40, 14.11, 63.11,45.21.54, 85.11.2, 40.30.14, 40.30.3, 40.30.4, 40.30.5, 14.50.24, 63.40
ОКОГУ	49014
ОКАТО	75421553000
ОКОПФ	41
ОКФС	47
Вид основной хозяйственной и иной деятельности	Добыча нефелин-полевошпатовых руд, обогащение нефелин-полевошпатовых концентратов для стекольной и керамической промышленности

5

2. Краткая характеристика отходов

Таблица 1.

Наименование отхода	Код отхода по ФККО – 2014	Исходные сведения об отходе	Технологический процесс, в результате которого образуется отход, или процесс, в результате которого товар (продукция) утрачивает свои потребительские свойства
1	2	3	4
*Отходы (хвосты) обогащения апатит-нефелиновых руд	23211001395	хвосты обогащения	Процесс обогащения нефелин-полевошпатовых руд
**Супесчаные вскрышные породы практически неопасные	20012003405	Вскрышные породы	Добыча рудосодержащих пород - вскрышные работы

Примечание:

Основная деятельность ОАО «Вишневогорский ГОК» - добыча нефелин-полевошпатовых руд, обогащение нефелин-полевошпатовых концентратов для стекольной и керамической промышленности. Разработка карьера Вишневогорского месторождения осуществляется открытым способом.

* Апатит-нефелиновые руды по своему качественному составу однообразны и представлены следующими породообразующими минералами: **нефелин**, апатит, пироксен, сфен, **полевой шпат** и титаномагнетит [7]. Исходя из данного определения, нефелин-полевошпатовые руды, перерабатываемые ОАО «Вишневогорский ГОК», можно отнести к разновидности апатит-нефелиновых руд. Следовательно, в процессе обогащения нефелин-полевошпатовых руд, образуются хвосты обогащения, идентичные отходу «Отходы (хвосты) обогащения апатит-нефелиновых руд».

** Супесчаные почвы - рыхлая горная порода, состоящая, главным образом, из песчаных и пылеватых частиц.

В супесчаных почвах преобладают фракции песка, а также содержится незначительное количество коллоидных частиц, поэтому минералогический и химический состав, физические, физико-химические и физико-технологические свойства этих почв повторяют состав и свойства доминирующих фракций. В минералогическом составе содержится большое количество кремния, меньше — алюминия и железа, в незначительном количестве присутствуют органические вещества [8].

Качественный состав и количественное содержание компонентов отхода «вскрышные породы», определялись ООО «УралСтройЛаб» (аттестат аккредитации № 0001608 № RA.RU21УА2104 - бессрочно). По результатам проведенных лабораторных исследований составлен протокол результатов анализа проб отхода № 15.12.25-5245 от 22.01.2016 г., согласно которому преобладающий компонент отхода – диоксид кремния (48,91%), алюминий (8,5%), железо (3,3%), следовательно, можно идентифицировать полученную пробу, как отход «*супесчаные вскрышные породы практически неопасные (20012003405)*».

3. Расчёт класса опасности отхода

Расчет проведен программой 'Расчет класса опасности отходов' (Версия 2.1) (с) ИНТЕГРАЛ 2001-2006
в соответствии с "Критериями отнесения опасных отходов к классу опасности для окружающей природной среды", утвержденными приказом МПР России 15 июня 2001 г. N 511.

3.1. Отходы (хвосты) обогащения апатит-нефелиновых руд

Код отхода: 23211001395
Название отхода: Отходы (хвосты) обогащения апатит-нефелиновых руд

Состав отхода:

N	Название компонента	Ci [мг/кг]	Wi [мг/кг]	Ki
1.	Вода (влажность)	935906,880	1000000,00000	0,93591
2.	Алюминий	20681,400	13111,33900	1,57737
3.	Железо	10591,930	29935,77300	0,35382
4.	Кальций	16866,470	35111,91700	0,48036
5.	Магний	10222,820	16681,00500	0,61284
	ИТОГО:	**994269,500**		**3,96030**

Состав отхода определен не полностью.

Примечание:
1. Ci - концентрация i-го компонента в отходе.
2. Wi - коэффициент степени опасности i-го компонента опасного отхода для ОПС.
3. Ki = Ci/Wi - показатель степени опасности i-го компонента опасного отхода для ОПС.

ΣKi = 3,960.
ΣKi <= 10.
Класс опасности отхода: 5.

Расчёт коэффициентов степени опасности для окружающей природной среды (Wi).

1. Вода (влажность) (W = 1000000,00000).
Согласно п.13 «Критериев отнесения опасных отходов к классу опасности для окружающей природной среды», утвержденных Приказом МПР № 511 от 15.06.2001, компонент относится к практически неопасному для окружающей природной среды с относительным параметром опасности компонента отхода X= 4.000 и, следовательно, коэффициентом степени опасности для окружающей природной среды W=1000000.00

2. Алюминий (W = 13111,33900).
Уровни экологической опасности для различных природных сред:
1. **ПДКп (ОДК) [мг/кг]:** <1 **(1 балл)** *([19])*
2. **Класс опасности в почве:** Не установлен **(4 балла)** *([25])*
3. **ПДКв (ОДУ, ОБУВ) [мг/л]:** 0.11-1 **(3 балла)** *([9])*
4. **Класс опасности в воде хозяйственно-питьевого использования:** 3 **(3 балла)** *([19])*
5. **ПДКр.х. (ОБУВ) [мг/л]:** 0.011-0.1 **(3 балла)** *([25])*
6. **Класс опасности в воде рыбохозяйственного использования:** 4 **(4 балла)** *([25])*

7

7. ПДКс.с. (ПДКм.р., ОБУВ) [мг/м^3]: 0.01-0.1 (2 балла) *([18])*
8. Класс опасности в атмосферном воздухе: 2 (2 балла) *([18])*
9. ПДКпп (МДУ, МДС) [мг/кг]: >10 (4 балла)
10. Lg (S[мг/л]/ПДКв [мг/л]): <1 (4 балла) *([27])*
11. LD_{50} [мг/кг]: >5000 (4 балла) *([28])*
12. LC_{50} [мг/м^3]: >50000 (4 балла)
13. $LC_{50}^{водн}$ [мг/л/96ч]: >100 (4 балла)
14. Персистентность (трансформация в окружающей природной среде): Образование менее токсичных продуктов (4 балла)
15. Показатель информационного обеспечения: 4 балла

Относительный параметр опасности компонента для ОПС (X).

X = (Сумма баллов)/15 = 3,333

Lg(W) = 2 + 4/(6-Z) = 4,118 , где Z=4*X/3-1/3=4,111

Коэффициент степени опасности для окружающей природной среды (W).

W = 10**Lg(W) = 13111,339

Литература:

9. ГН 2.1.5.1315-03 Предельно-допустимые концентрации (ПДК) химических веществ в воде водных объектов хозяйственно-питьевого и культурно-бытового водопользования; МИНЗДРАВ РФ 2003г.
18. ГН 2.1.6.695-98 Предельно допустимые концентрации (ПДК) загрязняющих веществ в атмосферном воздухе населенных мест (589 наименований), М., ГСЭН России, 1998 г., 69 с.
19. ГН 2.1.7.-020-94 Ориентировочно допустимые концентрации (ОДК) тяжелых металлов и мышьяка в почвах, М., ГКСЭН России, 1995
25. Гигиенические нормативы химических веществ в окружающей среде, под ред. Ю.А. Рахманина и В.В. Семеновой, 2007 г.
27. Вредные вещества в промышленности. Справочник п/р Н.В. Лазарева. Химия, Л., 1977 г.
28. Вредные химические вещества. Неорганические соединения элементов 1-4 групп. Справочник, п/р А.Л. Бандман, Г.А. Гудзовский, Л.С. Дубейковская и др. Л., Химия, 1988 г.

3. Железо (W = 29935,77300).

Уровни экологической опасности для различных природных сред:

1. ПДКп (ОДК) [мг/кг]: >100 (4 балла)
2. Класс опасности в почве: Не установлен (4 балла)
3. ПДКв (ОДУ, ОБУВ) [мг/л]: 0.11-1 (3 балла)
4. Класс опасности в воде хозяйственно-питьевого использования: 3 (3 балла)
5. ПДКр.х. (ОБУВ) [мг/л]: 0.011-0.1 (3 балла) *([2])*
6. Класс опасности в воде рыбохозяйственного использования: 4 (4 балла)
7. ПДКс.с. (ПДКм.р., ОБУВ) [мг/м^3]: 0.01-0.1 (2 балла)
8. Класс опасности в атмосферном воздухе: 3 (3 балла)
9. Lg (S[мг/л]/ПДКв [мг/л]): <1 (4 балла)
10. Lg (Снас[мг/м^3]/ПДКр.з.): <1 (4 балла)
11. Lg (Снас[мг/м^3]/ПДКс.с.(ПДК м.р.)): <1.6 (4 балла)
12. LD_{50} [мг/кг]: >5000 (4 балла)
13. Показатель информационного обеспечения: 4 балла

Относительный параметр опасности компонента для ОПС (X).

X = (Сумма баллов)/13 = 3,538

Lg(W) = 2 + 4/(6-Z) = 4,476 , где Z=4*X/3-1/3=4,385

Коэффициент степени опасности для окружающей природной среды (W).

W = 10**Lg(W) = 29935,773

Литература:

2. Обобщенный перечень ПДК вредных веществ в воде водных объектов, используемых в рыбохозяйственных целях. В кн.: Контроль химических и биологических параметров ОС. П./ред. Л.К. Исаева, СПб, 1998 год

4. Кальций (W = 35111,91700).

Уровни экологической опасности для различных природных сред:

1. ПДКв (ОДУ, ОБУВ) [мг/л]: >1 (4 балла)
2. ПДКр.х. (ОБУВ) [мг/л]: >0.1 (4 балла)
3. Класс опасности в воде рыбохозяйственного использования: 4 (4 балла)
4. ПДКс.с. (ПДКм.р., ОБУВ) [мг/м^3]: 0.11-1 (3 балла) *([11])*
5. Lg (S[мг/л]/ПДКв [мг/л]): <1 (4 балла)
6. Lg (Снас[мг/м^3]/ПДКр.з.): <1 (4 балла)
7. Показатель информационного обеспечения: 2 балла

Относительный параметр опасности компонента для ОПС (X).

X = (Сумма баллов)/7 = 3,571

Lg(W) = 2 + 4/(6-Z) = 4,545 , где Z=4*X/3-1/3=4,429

Коэффициент степени опасности для окружающей природной среды (W).

W = 10**Lg(W) = 35111,917

Литература:

11. ГН 2.1.6.1339-03 Ориентировочные уровни воздействия (ОБУВ) загрязняющих веществ в атмосферном воздухе населенных мест с учетом дополнения №1 ГН 2.1.6.1765-03 и дополнения №2 ГН 2.1.6.1984-05

5. Магний (W = 16681,00500).

Уровни экологической опасности для различных природных сред:

1. Класс опасности в почве: Не установлен (4 балла)
2. ПДКв (ОДУ, ОБУВ) [мг/л]: >1 (4 балла) *([9])*
3. Класс опасности в воде хозяйственно-питьевого использования: 3 (3 балла) *([9])*
4. ПДКр.х. (ОБУВ) [мг/л]: >0.1 (4 балла) *([17])*
5. Класс опасности в воде рыбохозяйственного использования: 4 (4 балла) *([17])*
6. ПДКс.с. (ПДКм.р., ОБУВ) [мг/м^3]: 0.01-0.1 (2 балла) *([18])*
7. Класс опасности в атмосферном воздухе: 3 (3 балла) *([18])*
8. Lg (S[мг/л]/ПДКв [мг/л]): <1 (4 балла)
9. LD_{50} [мг/кг]: 151-5000 (3 балла)
10. Показатель информационного обеспечения: 3 балла

Относительный параметр опасности компонента для ОПС (X).

X = (Сумма баллов)/10 = 3,400

Lg(W) = 2 + 4/(6-Z) = 4,222 , где Z=4*X/3-1/3=4,200

Коэффициент степени опасности для окружающей природной среды (W).

W = 10**Lg(W) = 16681,005

Литература:

9. ГН 2.1.5.1315-03 Предельно-допустимые концентрации (ПДК) химических веществ в воде водных объектов хозяйственно-питьевого и культурно-бытового водопользования; МИНЗДРАВ РФ 2003г.
17. Перечень рыбохозяйственных нормативов: ПДК и ОБУВ вредных веществ для воды водных объектов, имеющих рыбохозяйственное значение/Н.А. Шиленко, С.А. Соколова и др., ВНИРО, М., 1999
18. ГН 2.1.6.695-98 Предельно допустимые концентрации (ПДК) загрязняющих веществ в атмосферном воздухе населенных мест (589 наименований), М., ГСЭН России, 1998 г., 69 с.

3.2. Супесчаные вскрышные породы практически неопасные

Код отхода: 20012003405

9

Название отхода: Супесчаные вскрышные породы практически неопасные

Состав отхода:

N	Название компонента	Ci [мг/кг]	Wi [мг/кг]	Ki
1.	Кобальт	10,000	303,02700	0,03300
2.	Медь	2,500	541,17000	0,00462
3.	Вода (влажность)	160000,000	1000000,00000	0,16000
4.	Кремния диоксид	489100,000	1000000,00000	0,48910
5.	Нефтепродукты	390,000	3162,27800	0,12333
6.	Алюминий	84950,000	13111,33900	6,47912
7.	Хром	79,000	426,21600	0,18535
8.	Цинк	51,000	2782,55900	0,01833
9.	Железо	33000,000	29935,77300	1,10236
10.	Кальций	9000,000	35111,91700	0,25632
11.	Магний	9920,000	16681,00500	0,59469
12.	Марганец	1289,000	3414,54900	0,37750
13.	Никель	52,000	1930,69800	0,02693
14.	Свинец	58,000	1000,00000	0,05800
15.	Фосфаты	588,000	7742,63700	0,07594
	ИТОГО:	**788489,500**		**9,98460**

Состав отхода определен не полностью.

Примечание:
1. Ci - концентрация i-го компонента в отходе.
2. Wi - коэффициент степени опасности i-го компонента опасного отхода для ОПС.
3. Ki = Ci/Wi - показатель степени опасности i-го компонента опасного отхода для ОПС.

ΣKi = 9,985.
ΣKi <= 10.
Класс опасности отхода: 5.

Расчёт коэффициентов степени опасности для окружающей природной среды (Wi).

1. Кобальт (W = 303,02700).

Уровни экологической опасности для различных природных сред:
1. ПДКп (ОДК) [мг/кг]: 1-10 (2 балла) *([5])*
2. Класс опасности в почве: 2 (2 балла) *([5])*
3. ПДКв (ОДУ, ОБУВ) [мг/л]: 0.01-0.1 (2 балла) *([3])*
4. Класс опасности в воде хозяйственно-питьевого использования: 2 (2 балла) *([3])*
5. ПДКр.х. (ОБУВ) [мг/л]: 0.001-0.01 (2 балла) *([2])*
6. ПДКс.с. (ПДКм.р., ОБУВ) [мг/м^3]: <0.01 (1 балл) *([10])*
7. Класс опасности в атмосферном воздухе: 2 (2 балла) *([10])*
8. Lg (S[мг/л]/ПДКв [мг/л]): <1 (4 балла) *([8])*
9. Показатель информационного обеспечения: 2 балла

Относительный параметр опасности компонента для ОПС (X).
X = (Сумма баллов)/9 = 2,111
Lg(W) = Z = 2,481 , где Z=4*X/3-1/3=2,481

Коэффициент степени опасности для окружающей природной среды (W).
W = 10**Lg(W) = 303,027

Литература:

2. Обобщенный перечень ПДК вредных веществ в воде водных объектов, используемых в рыбохозяйственных целях. В кн.: Контроль химических и биологических параметров ОС. П./ред. Л.К. Исаева, СПб, 1998 год
3. ГН 2.1.5.689-98. (ГН 2.1.5.690-98) ПДК (ОДУ) химических веществ в воде водных объектов хозяйственно-питьевого и культурно-бытового водопользования , М., Минздрав России, 1998 г.; ГН 2.1.5.963а-00 Дополнение к ГН 2.1.5.690-98;
5. Контроль химических и биологических параметров ОС. П./ред. Л.К. Исаева, СПб, 1998 год; ГН 2.1.7.020-94. ОДК тяжелых металлов и мышьяка в почвах (дополнение № 1 к перечню ПДК и ОДК № 6229-91)
8. Новый справочник химика и технолога. Основные свойства неорганических, органических и элементорганических соединений. СПб, АНО НПО "Мир и семья", 2002 г.; Справочник химика, Л., Химия, 1971 год
10. ГН 2.1.6.1338-03 Предельно-допустимые концентрации (ПДК) загрязняющих веществ в атмосферном воздухе населенных мест с учетом дополнения №1 ГН 2.1.6.1765-03 и дополнения №2 ГН 2.1.6.1983-05

2. Медь (W = 541,17000).

Уровни экологической опасности для различных природных сред:

1. **ПДКп (ОДК) [мг/кг]:** 1-10 **(2 балла)**
2. **Класс опасности в почве:** 2 **(2 балла)**
3. **ПДКв (ОДУ, ОБУВ) [мг/л]:** 0.11-1 **(3 балла)**
4. **Класс опасности в воде хозяйственно-питьевого использования:** 3 **(3 балла)**
5. **ПДКр.х. (ОБУВ) [мг/л]:** 0.001-0.01 **(2 балла)**
6. **Класс опасности в воде рыбохозяйственного использования:** 3 **(3 балла)**
7. **ПДКс.с. (ПДКм.р., ОБУВ) [мг/м^3]:** <0.01 **(1 балл)** *([10])*
8. **Класс опасности в атмосферном воздухе:** 2 **(2 балла)** *([10])*
9. **LD_{50} [мг/кг]:** 15-150 **(2 балла)** *([7])*
10. **Показатель информационного обеспечения: 3 балла**

Относительный параметр опасности компонента для ОПС (X).

X = (Сумма баллов)/10 = 2,300
Lg(W) = Z = 2,733 , где Z=4*X/3-1/3=2,733

Коэффициент степени опасности для окружающей природной среды (W).

W = 10**Lg(W) = 541,170

Литература:
7. Беспамятнов Г.П., Кротов Ю.А. Предельно допустимые концентрации химических веществ в окружающей среде. Справочник, Л., Химия, 1985,; Вредные вещества в промышленности. под ред. Лазарева В.С., т. 1-3, Л., Химия, 1977
10. ГН 2.1.6.1338-03 Предельно-допустимые концентрации (ПДК) загрязняющих веществ в атмосферном воздухе населенных мест с учетом дополнения №1 ГН 2.1.6.1765-03 и дополнения №2 ГН 2.1.6.1983-05

3. Вода (влажность) (W = 1000000,00000).

Согласно п.13 «Критериев отнесения опасных отходов к классу опасности для окружающей природной среды», утвержденных Приказом МПР № 511 от 15.06.2001, компонент относится к практически неопасному для окружающей природной среды с относительным параметром опасности компонента отхода X= 4.000 и, следовательно, коэффициентом степени опасности для окружающей природной среды W=1000000.00

4. Кремния диоксид (W = 1000000,00000).

Кремний является одним из основных породообразующих химических элементов в основных типах почв. Если концентрация данного компонента в отходе не превышает его концентрацию в основных типах почв, то данный компонент можно отнести к практически неопасному.
Содержание диоксида кремния (SiO2) в данном отходе составляет 48,91 %.
При сравнении: содержание диоксида кремния в основном типе почв для дерново-подзолистых почв - 72,46%, с содержанием элемента в отходе видно, что содержание диоксида кремния не превышает показатели в почвах.

11

5. Нефтепродукты (W = 3162,27800).

Уровни экологической опасности для различных природных сред:

1. ПДКв (ОДУ, ОБУВ) [мг/л]: 0.11-1 (3 балла) *([21])*
2. Класс опасности в воде хозяйственно-питьевого использования: 4 (4 балла) *([9])*
3. ПДКр.х. (ОБУВ) [мг/л]: 0.011-0.1 (3 балла) *([15])*
4. Класс опасности в воде рыбохозяйственного использования: 3 (3 балла) *([17])*
5. ПДКс.с. (ПДКм.р., ОБУВ) [мг/м^3]: 0.01-0.1 (2 балла) *([22])*
6. Lg (S[мг/л]/ПДКв [мг/л]): 5-2 (2 балла)
7. Lg (Снас[мг/м^3]/ПДКр.з.): <1 (4 балла)
8. Показатель информационного обеспечения: 2 балла

Относительный параметр опасности компонента для ОПС (X).

X = (Сумма баллов)/8 = 2,875

Lg(W) = Z = 3,500 , где Z=4*X/3-1/3=3,500

Коэффициент степени опасности для окружающей природной среды (W).

W = 10**Lg(W) = 3162,278

Литература:

9. ГН 2.1.5.1315-03 Предельно-допустимые концентрации (ПДК) химических веществ в воде водных объектов хозяйственно-питьевого и культурно-бытового водопользования; МИНЗДРАВ РФ 2003г.
15. Перечень рыбохозяйственных нормативов:предельно допустимых концентраций (ПДК) и ориентировочно безопасных уровней воздействия (ОБУВ) вредных веществ для воды водных объектов, имеющих рыбохозяйственное значение (1204 величин ПДК и 2 ОБУВ), М., Из. ВНИР
17. Перечень рыбохозяйственных нормативов: ПДК и ОБУВ вредных веществ для воды водных объектов, имеющих рыбохозяйственное значение/Н.А. Шиленко, С.А. Соколова и др., ВНИРО, М., 1999
21. ГН 2.1.5.690-98 Ориентировочно-допустимые уровни (ОДУ) химических веществ в воде водных объектов хозяйственно-питьевого и культурно-бытового водопользования (402 наименования), М., Минздрав России, 1998 г., 45 с.
22. Перечень и коды веществ, загрязняющих атмосферный воздух, С-Петербург, 1999 г.

6. Алюминий (W = 13111,33900).

Уровни экологической опасности для различных природных сред:

1. ПДКп (ОДК) [мг/кг]: <1 (1 балл) *([19])*
2. Класс опасности в почве: Не установлен (4 балла) *([25])*
3. ПДКв (ОДУ, ОБУВ) [мг/л]: 0.11-1 (3 балла) *([9])*
4. Класс опасности в воде хозяйственно-питьевого использования: 3 (3 балла) *([19])*
5. ПДКр.х. (ОБУВ) [мг/л]: 0.011-0.1 (3 балла) *([25])*
6. Класс опасности в воде рыбохозяйственного использования: 4 (4 балла) *([25])*
7. ПДКс.с. (ПДКм.р., ОБУВ) [мг/м^3]: 0.01-0.1 (2 балла) *([18])*
8. Класс опасности в атмосферном воздухе: 2 (2 балла) *([18])*
9. ПДКпп (МДУ, МДС) [мг/кг]: >10 (4 балла)
10. Lg (S[мг/л]/ПДКв [мг/л]): <1 (4 балла) *([27])*
11. LD_{50} [мг/кг]: >5000 (4 балла) *([28])*
12. LC_{50} [мг/м^3]: >50000 (4 балла)
13. $LC_{50}^{водн}$ [мг/л/96ч]: >100 (4 балла)
14. Персистентность (трансформация в окружающей природной среде): Образование менее токсичных продуктов (4 балла)
15. Показатель информационного обеспечения: 4 балла

Относительный параметр опасности компонента для ОПС (X).

X = (Сумма баллов)/15 = 3,333

Lg(W) = 2 + 4/(6-Z) = 4,118 , где Z=4*X/3-1/3=4,111

Коэффициент степени опасности для окружающей природной среды (W).

W = 10**Lg(W) = 13111,339

Литература:

9. ГН 2.1.5.1315-03 Предельно-допустимые концентрации (ПДК) химических веществ в воде водных объектов хозяйственно-питьевого и культурно-бытового

водопользования; МИНЗДРАВ РФ 2003г.
18. ГН 2.1.6.695-98 Предельно допустимые концентрации (ПДК) загрязняющих веществ в атмосферном воздухе населенных мест (589 наименований), М., ГСЭН России, 1998 г., 69 с.
19. ГН 2.1.7.-020-94 Ориентировочно допустимые концентрации (ОДК) тяжелых металлов и мышьяка в почвах, М., ГКСЭН России, 1995
25. Гигиенические нормативы химических веществ в окружающей среде, под ред. Ю.А. Рахманина и В.В. Семеновой, 2007 г.
27. Вредные вещества в промышленности. Справочник п/р Н.В. Лазарева. Химия, Л., 1977 г.
28. Вредные химические вещества. Неорганические соединения элементов 1-4 групп. Справочник, п/р А.Л. Бандман, Г.А. Гудзовский, Л.С. Дубейковская и др. Л., Химия, 1988 г.

7. Хром (W = 426,21600).

Уровни экологической опасности для различных природных сред:

1. ПДКп (ОДК) [мг/кг]: 10.1-100 (3 балла) *([5])*
2. Класс опасности в почве: 2 (2 балла) *([5])*
3. ПДКв (ОДУ, ОБУВ) [мг/л]: 0.01-0.1 (2 балла)
4. Класс опасности в воде хозяйственно-питьевого использования: 3 (3 балла)
5. ПДКр.х. (ОБУВ) [мг/л]: 0.011-0.1 (3 балла)
6. Класс опасности в воде рыбохозяйственного использования: 3 (3 балла)
7. ПДКс.с. (ПДКм.р., ОБУВ) [мг/м^3]: <0.01 (1 балл)
8. Класс опасности в атмосферном воздухе: 1 (1 балл)
9. Показатель информационного обеспечения: 2 балла

Относительный параметр опасности компонента для ОПС (X).

X = (Сумма баллов)/9 = 2,222

Lg(W) = Z = 2,630 , где Z=4*X/3-1/3=2,630

Коэффициент степени опасности для окружающей природной среды (W).

W = 10**Lg(W) = 426,216

Литература:
5. Контроль химических и биологических параметров ОС. П./ред. Л.К. Исаева, СПб, 1998 год; ГН 2.1.7.020-94. ОДК тяжелых металлов и мышьяка в почвах (дополнение № 1 к перечню ПДК и ОДК № 6229-91)

8. Цинк (W = 2782,55900).

Уровни экологической опасности для различных природных сред:

1. ПДКп (ОДК) [мг/кг]: 10.1-100 (3 балла)
2. Класс опасности в почве: 1 (1 балл)
3. ПДКв (ОДУ, ОБУВ) [мг/л]: 0.11-1 (3 балла)
4. Класс опасности в воде хозяйственно-питьевого использования: 3 (3 балла)
5. ПДКр.х. (ОБУВ) [мг/л]: 0.001-0.01 (2 балла)
6. Класс опасности в воде рыбохозяйственного использования: 3 (3 балла)
7. ПДКс.с. (ПДКм.р., ОБУВ) [мг/м^3]: 0.01-0.1 (2 балла)
8. Класс опасности в атмосферном воздухе: 3 (3 балла) *([10])*
9. Lg (S[мг/л]/ПДКв [мг/л]): <1 (4 балла)
10. Lg (Снас[мг/м^3]/ПДКр.з.): <1 (4 балла)
11. Персистентность (трансформация в окружающей природной среде): Образование продуктов с более выраженным влиянием других критериев опасности (2 балла)
12. Показатель информационного обеспечения: 4 балла

Относительный параметр опасности компонента для ОПС (X).

X = (Сумма баллов)/12 = 2,833

Lg(W) = Z = 3,444 , где Z=4*X/3-1/3=3,444

Коэффициент степени опасности для окружающей природной среды (W).

W = 10**Lg(W) = 2782,559

Литература:
10. ГН 2.1.6.1338-03 Предельно-допустимые концентрации (ПДК) загрязняющих

13

веществ в атмосферном воздухе населенных мест с учетом дополнения №1 ГН 2.1.6.1765-03 и дополнения №2 ГН 2.1.6.1983-05

9. Железо (W = 29935,77300).

Уровни экологической опасности для различных природных сред:

1. ПДКп (ОДК) [мг/кг]: >100 (4 балла)
2. Класс опасности в почве: Не установлен (4 балла)
3. ПДКв (ОДУ, ОБУВ) [мг/л]: 0.11-1 (3 балла)
4. Класс опасности в воде хозяйственно-питьевого использования: 3 (3 балла)
5. ПДКр.х. (ОБУВ) [мг/л]: 0.011-0.1 (3 балла) *([2])*
6. Класс опасности в воде рыбохозяйственного использования: 4 (4 балла)
7. ПДКс.с. (ПДКм.р., ОБУВ) [мг/м^3]: 0.01-0.1 (2 балла)
8. Класс опасности в атмосферном воздухе: 3 (3 балла)
9. Lg (S[мг/л]/ПДКв [мг/л]): <1 (4 балла)
10. Lg (Снас[мг/м^3]/ПДКр.э.): <1 (4 балла)
11. Lg (Снас[мг/м^3]/ПДКс.с.(ПДК м.р.)): <1.6 (4 балла)
12. LD_{50} [мг/кг]: >5000 (4 балла)
13. Показатель информационного обеспечения: 4 балла

Относительный параметр опасности компонента для ОПС (X).

X = (Сумма баллов)/13 = 3,538

Lg(W) = 2 + 4/(6-Z) = 4,476 , где Z=4*X/3-1/3=4,385

Коэффициент степени опасности для окружающей природной среды (W).

W = 10**Lg(W) = 29935,773

Литература:

2. Обобщенный перечень ПДК вредных веществ в воде водных объектов, используемых в рыбохозяйственных целях. В кн.: Контроль химических и биологических параметров ОС. П./ред. Л.К. Исаева, СПб, 1998 год

10. Кальций (W = 35111,91700).

Уровни экологической опасности для различных природных сред:

1. ПДКв (ОДУ, ОБУВ) [мг/л]: >1 (4 балла)
2. ПДКр.х. (ОБУВ) [мг/л]: >0.1 (4 балла)
3. Класс опасности в воде рыбохозяйственного использования: 4 (4 балла)
4. ПДКс.с. (ПДКм.р., ОБУВ) [мг/м^3]: 0.11-1 (3 балла) *([11])*
5. Lg (S[мг/л]/ПДКв [мг/л]): <1 (4 балла)
6. Lg (Снас[мг/м^3]/ПДКр.э.): <1 (4 балла)
7. Показатель информационного обеспечения: 2 балла

Относительный параметр опасности компонента для ОПС (X).

X = (Сумма баллов)/7 = 3,571

Lg(W) = 2 + 4/(6-Z) = 4,545 , где Z=4*X/3-1/3=4,429

Коэффициент степени опасности для окружающей природной среды (W).

W = 10**Lg(W) = 35111,917

Литература:

11. ГН 2.1.6.1339-03 Ориентировочные уровни воздействия (ОБУВ) загрязняющих веществ в атмосферном воздухе населенных мест с учетом дополнения №1 ГН 2.1.6.1765-03 и дополнения №2 ГН 2.1.6.1984-05

11. Магний (W = 16681,00500).

Уровни экологической опасности для различных природных сред:

1. Класс опасности в почве: Не установлен (4 балла)
2. ПДКв (ОДУ, ОБУВ) [мг/л]: >1 (4 балла) *([9])*
3. Класс опасности в воде хозяйственно-питьевого использования: 3 (3 балла) *([9])*
4. ПДКр.х. (ОБУВ) [мг/л]: >0.1 (4 балла) *([17])*
5. Класс опасности в воде рыбохозяйственного использования: 4 (4 балла) *([17])*
6. ПДКс.с. (ПДКм.р., ОБУВ) [мг/м^3]: 0.01-0.1 (2 балла) *([18])*
7. Класс опасности в атмосферном воздухе: 3 (3 балла) *([18])*

14

8. Lg (S[мг/л]/ПДКв [мг/л]): <1 (4 балла)
9. LD_{50} [мг/кг]: 151-5000 (3 балла)
10. Показатель информационного обеспечения: 3 балла

Относительный параметр опасности компонента для ОПС (X).

X = (Сумма баллов)/10 = 3,400
Lg(W) = 2 + 4/(6-Z) = 4,222 , где Z=4*X/3-1/3=4,200

Коэффициент степени опасности для окружающей природной среды (W).

W = 10**Lg(W) = 16681,005

Литература:
9. ГН 2.1.5.1315-03 Предельно-допустимые концентрации (ПДК) химических веществ в воде водных объектов хозяйственно-питьевого и культурно-бытового водопользования; МИНЗДРАВ РФ 2003г.
17. Перечень рыбохозяйственных нормативов: ПДК и ОБУВ вредных веществ для воды водных объектов, имеющих рыбохозяйственное значение/Н.А. Шиленко, С.А. Соколова и др., ВНИРО, М., 1999
18. ГН 2.1.6.695-98 Предельно допустимые концентрации (ПДК) загрязняющих веществ в атмосферном воздухе населенных мест (589 наименований), М., ГСЭН России, 1998 г., 69 с.

12. Марганец (W = 3414,54900).

Уровни экологической опасности для различных природных сред:

1. ПДКп (ОДК) [мг/кг]: >100 (4 балла) *([5])*
2. Класс опасности в почве: 3 (3 балла) *([5])*
3. ПДКв (ОДУ, ОБУВ) [мг/л]: 0.01-0.1 (2 балла) *([9])*
4. Класс опасности в воде хозяйственно-питьевого использования: 3 (3 балла) *([9])*
5. ПДКр.х. (ОБУВ) [мг/л]: 0.001-0.01 (2 балла)
6. Класс опасности в воде рыбохозяйственного использования: 4 (4 балла)
7. ПДКс.с. (ПДКм.р., ОБУВ) [мг/м^3]: 0.01-0.1 (2 балла)
8. Класс опасности в атмосферном воздухе: 2 (2 балла)
9. LD_{50} [мг/кг]: >5000 (4 балла)
10. Показатель информационного обеспечения: 3 балла

Относительный параметр опасности компонента для ОПС (X).

X = (Сумма баллов)/10 = 2,900
Lg(W) = Z = 3,533 , где Z=4*X/3-1/3=3,533

Коэффициент степени опасности для окружающей природной среды (W).

W = 10**Lg(W) = 3414,549

Литература:
5. Контроль химических и биологических параметров ОС. П./ред. Л.К. Исаева, СПб, 1998 год; ГН 2.1.7.020-94. ОДК тяжелых металлов и мышьяка в почвах (дополнение № 1 к перечню ПДК и ОДК № 6229-91)
9. ГН 2.1.5.1315-03 Предельно-допустимые концентрации (ПДК) химических веществ в воде водных объектов хозяйственно-питьевого и культурно-бытового водопользования; МИНЗДРАВ РФ 2003г.

13. Никель (W = 1930,69800).

Уровни экологической опасности для различных природных сред:

1. ПДКп (ОДК) [мг/кг]: 10.1-100 (3 балла) *([5])*
2. Класс опасности в почве: 2 (2 балла) *([5])*
3. ПДКв (ОДУ, ОБУВ) [мг/л]: 0.01-0.1 (2 балла) *([9])*
4. Класс опасности в воде хозяйственно-питьевого использования: 2 (2 балла) *([9])*
5. ПДКр.х. (ОБУВ) [мг/л]: 0.001-0.01 (2 балла) *([2])*
6. Класс опасности в воде рыбохозяйственного использования: 3 (3 балла)
7. ПДКс.с. (ПДКм.р., ОБУВ) [мг/м^3]: <0.01 (1 балл) *([10])*
8. Класс опасности в атмосферном воздухе: 2 (2 балла) *([10])*
9. ПДКпп (МДУ, МДС) [мг/кг]: 0.01-1 (2 балла)
10. Lg (S[мг/л]/ПДКв [мг/л]): <1 (4 балла)
11. Lg (Снас[мг/м^3]/ПДКр.з.): <1 (4 балла)
12. Lg (Снас[мг/м^3]/ПДКс.с.(ПДК м.р.)): <1.6 (4 балла)

15

13. LD_{50} [мг/кг]: 151-5000 (3 балла)
14. Показатель информационного обеспечения: 4 балла

Относительный параметр опасности компонента для ОПС (X).
X = (Сумма баллов)/14 = 2,714
Lg(W) = Z = 3,286 , где Z=4*X/3-1/3=3,286
Коэффициент степени опасности для окружающей природной среды (W).
W = 10**Lg(W) = 1930,698

Литература:
2. Обобщенный перечень ПДК вредных веществ в воде водных объектов, используемых в рыбохозяйственных целях. В кн.: Контроль химических и биологических параметров ОС. П./ред. Л.К. Исаева, СПб, 1998 год
5. Контроль химических и биологических параметров ОС. П./ред. Л.К. Исаева, СПб, 1998 год; ГН 2.1.7.020-94. ОДК тяжелых металлов и мышьяка в почвах (дополнение № 1 к перечню ПДК и ОДК № 6229-91)
9. ГН 2.1.5.1315-03 Предельно-допустимые концентрации (ПДК) химических веществ в воде водных объектов хозяйственно-питьевого и культурно-бытового водопользования; МИНЗДРАВ РФ 2003г.
10. ГН 2.1.6.1338-03 Предельно-допустимые концентрации (ПДК) загрязняющих веществ в атмосферном воздухе населенных мест с учетом дополнения №1 ГН 2.1.6.1765-03 и дополнения №2 ГН 2.1.6.1983-05

14. Свинец (W = 1000,00000).

Уровни экологической опасности для различных природных сред:
1. Lg (S[мг/л]/ПДКв [мг/л]): <1 (4 балла) *([8])*
2. Показатель информационного обеспечения: 1 балл

Относительный параметр опасности компонента для ОПС (X).
X = (Сумма баллов)/2 = 2,500
Lg(W) = Z = 3,000 , где Z=4*X/3-1/3=3,000
Коэффициент степени опасности для окружающей природной среды (W).
W = 10**Lg(W) = 1000,000

Литература:
8. Новый справочник химика и технолога. Основные свойства неорганических, органических и элементорганических соединений. СПб, АНО НПО "Мир и семья", 2002 г.; Справочник химика, Л., Химия, 1971 год

15. Фосфаты (W = 7742,63700).

Уровни экологической опасности для различных природных сред:
1. Класс опасности в почве: Не установлен (4 балла)
2. ПДКв (ОДУ, ОБУВ) [мг/л]: >1 (4 балла)
3. Класс опасности в воде хозяйственно-питьевого использования: 3 (3 балла)
4. ПДКр.х. (ОБУВ) [мг/л]: 0.011-0.1 (3 балла) *([2])*
5. Класс опасности в воде рыбохозяйственного использования: 4 (4 балла)
6. Показатель информационного обеспечения: 1 балл

Относительный параметр опасности компонента для ОПС (X).
X = (Сумма баллов)/6 = 3,167
Lg(W) = Z = 3,889 , где Z=4*X/3-1/3=3,889
Коэффициент степени опасности для окружающей природной среды (W).
W = 10**Lg(W) = 7742,637

Литература:
2. Обобщенный перечень ПДК вредных веществ в воде водных объектов, используемых в рыбохозяйственных целях. В кн.: Контроль химических и биологических параметров ОС. П./ред. Л.К. Исаева, СПб, 1998 год

4.Обоснование отнесения отходов к классам опасности для окружающей среды, согласно ФККО-2014

Филиалом ФГУ «ЦЛАТИ по Уральскому ФО» по Челябинской области (аттестат аккредитации № РОСС RU.0001.511721 от 25.10.2005 г.) были проведены исследования степени вредного воздействия отхода (**23211001395 Отходы (хвосты) обогащения апатит-нефелиновых руд**) обогатительной фабрики ОАО «Вишневогорский ГОК». Класс опасности рассматриваемого отхода определялся расчетным путем с использованием результатов проведенного количественного химического анализа компонентов отхода (протокол № 37 от 25.10.2006 г.) и был подтвержден экспериментальным методом (биотестированием водной вытяжки отхода на двух тест-объектах: протокол № 64 от 28.09.2006 г.).

ООО «УралСтройЛаб» (аттестат аккредитации № 0001608 № RA.RU21УА2104 - бессрочно) были проведены исследования степени вредного воздействия отхода (**20012003405 Супесчаные вскрышные породы практически неопасные**) ОАО «Вишневогорский ГОК». Класс опасности рассматриваемого отхода определялся расчетным путем с использованием результатов проведенного количественного химического анализа компонентов отхода (протокол № 15.12.25-5245 от 22.01.2016 г.) и был подтвержден экспериментальным методом (биотестированием водной вытяжки отхода на двух тест-объектах: протокол № 15.12.25-5245/1 от 22.01.2016 г.).

Результаты отнесения отходов ОАО «Вишневогорский ГОК» к классам опасности для окружающей среды представлены в Таблице 2.

Таблица 2.

Наименование отхода	Код отхода по ФККО-2014	Класс опасности, установленный расчетным методом	Класс опасности, установленный методом биотестирования	Установленный класс опасности для ОПС
1	2	3	4	5
Отходы (хвосты) обогащения апатит-нефелиновых руд	23211001395	5	5	**5 (практически неопасные)**
Супесчаные вскрышные породы практически неопасные	20012003405	5	5	**5 (практически неопасные)**

17

ПРИЛОЖЕНИЕ Х

ДОГОВОР №38 115

на оказание услуг по обращению с твердыми коммунальными отходами

г.Кыштым **1 января 2020 г.**

Общество с ограниченной ответственностью «Спецсервис», именуемое в дальнейшем региональным оператором, в лице Генерального директора Шварц Александра Львовича, действующего на основании Устава, Соглашения об организации деятельности по обращению с твердыми коммунальными отходами на территории Кыштымского кластера Челябинской области от 23.11.2017, с одной стороны, и Непубличное акционерное общество "Вишневогорский горно-обогатительный комбинат", именуемое в дальнейшем потребителем, в лице Генерального директора Конькова Геннадия Николаевича действующего на основании Устава, с другой стороны, именуемые в дальнейшем сторонами, заключили настоящий договор о нижеследующем:

I. Предмет договора

1.1. По настоящему договору региональный оператор обязуется принимать твердые коммунальные отходы (далее ТКО), в объеме и в месте, которые определены в договоре, и обеспечивать их сбор, транспортирование, обработку, захоронение в соответствии с законодательством Российской Федерации, а потребитель обязуется оплачивать услуги регионального оператора по цене, определенной в пределах утвержденного в установленном порядке единого тарифа на услугу регионального оператора по обращению с твердыми коммунальными отходами, в порядке и сроки, предусмотренные настоящим договором (Приложение 1 к Договору).

1.2. Объем твердых коммунальных отходов, места сбора и накопления твердых коммунальных отходов, и периодичность вывоза твердых коммунальных отходов, а также информация о размещении мест сбора и накопления твердых коммунальных отходов и подъездных путей к ним определяются согласно Приложениям 1 и 2 к настоящему договору, являющимся его неотъемлемой частью.

1.3. Способы складирования твердых коммунальных отходов -в контейнеры, расположенные на контейнерных площадках.

1.4. Дата начала оказания услуг по обращению с твердыми коммунальными отходами с 01 января 2020 г.

II. Сроки и порядок оплаты по договору

2.1. Под расчетным периодом по настоящему договору понимается один календарный месяц. Оплата услуг по настоящему договору осуществляется по цене, определенной в пределах утвержденного в установленном порядке единого тарифа на услугу регионального оператора: на период с 01.01.2019г. по 30.06.2019г. – 363,34 рублей за 1м^3, **НДС не облагается**, на период с 01.07.2019г. по 17.12.2019г. – 349,38 рублей за 1м^3, **НДС не облагается**, на период с 18.12.2019г. по 31.12.2019г. – 349,38 рублей за 1м^3, **с учетом НДС**, на период с 01.01.2020г. по 30.06.2020г. - 349,38 рублей за 1м^3, **НДС не облагается;** на период с 01.07.2020г. по 31.12.2020г. - 362,02 рублей за 1м^3, **НДС не облагается**. Размер годовой платы по договору определяется с учётом цены и объёма образования отходов. График вывоза ТКО отображается в Приложении №3 к настоящему договору.

2.2. Потребитель оплачивает услуги по обращению с твердыми коммунальными отходами до 10-го числа месяца, следующего за месяцем, в котором была оказана услуга по обращению с твердыми коммунальными отходами.

2.3. Расчёт ежемесячной стоимости услуг по договору отражается в счёте (квитанции) на оплату и акте. Начисление оплаты за оказанные услуги производится с даты начала оказания услуг независимо от даты заключения (подписания) настоящего договора.

2.4. В случае неполучения счёта (квитанции) до 5-го числа месяца, следующего за расчётным, Потребитель обязан обратиться к Региональному оператору для уточнения начисленной ему суммы и получения дубликата счёта (квитанции).
2.5. В случае просрочки оплаты услуг Потребителем Региональный оператор вправе приостановить оказание услуг по настоящему договору, предварительно уведомив об этом Потребителя за три рабочих дня. Оказание услуг возобновляется после поступления оплаты.
2.6. Сверка расчетов по настоящему договору проводится между региональным оператором и потребителем-юридическим лицом не реже чем один раз в квартал по инициативе одной из сторон путем составления и подписания сторонами соответствующего акта. Сторона, инициирующая проведение сверки расчетов, составляет и направляет другой стороне подписанный акт сверки расчетов в 2 экземплярах любым доступным способом (почтовое отправление, телеграмма, факсограмма, телефонограмма, информационно-телекоммуникационная сеть "Интернет"), позволяющим подтвердить получение такого уведомления адресатом. Другая сторона обязана подписать акт сверки расчетов в течение 3 рабочих дней со дня его получения или представить мотивированный отказ от его подписания с направлением своего варианта акта сверки расчетов. В случае неполучения ответа в течение 10 рабочих дней со дня направления стороне акта сверки расчетов, направленный акт считается согласованным и подписанным обеими сторонами.
2.7. При утверждении в установленном законодательством РФ порядке новых размеров единого тарифа и (или) нормативов накопления ТКО, либо изменении количества (объёма) расчётных единиц, стоимость услуг по настоящему договору изменяется соответственно вновь утверждённым тарифам и (или) нормативам накопления ТКО, либо, исходя из нового количества (объёма) расчётных единиц, с начала периода их действия. Информирование потребителей об утверждении новых размеров единого тарифа и (или) нормативов накопления ТКО осуществляется путём публикации в средствах массовой информации и (или) размещения информации на официальном сайте регионального оператора http://specservis74.ru, без заключения дополнительного соглашения к настоящему договору.

III. Бремя содержания контейнерных площадок, специальных площадок для складирования крупногабаритных отходов и территории, прилегающей к месту погрузки твердых коммунальных отходов

3.1. Региональный оператор по обращению с твердыми коммунальными отходами отвечает за обращение с твердыми коммунальными отходами с момента погрузки таких отходов в мусоровоз в местах сбора и накопления твердых коммунальных отходов.
3.2. Бремя содержания контейнерных площадок, специальных площадок для складирования крупногабаритных отходов и территории, прилегающей к месту погрузки твердых коммунальных отходов, расположенных на придомовой территории, входящей в состав общего имущества собственников помещений, несут собственники помещений.
3.3. Бремя содержания контейнерных площадок, специальных площадок для складирования крупногабаритных отходов и территории, прилегающей к месту погрузки твердых коммунальных отходов, несет собственник земельного участка, на котором расположены такие площадка и территория.
3.4. Контейнерная площадка должна располагаться на уровне земли, на бетонированной или асфальтированной площадке, способной выдерживать установку и выкатывание контейнеров без

повреждения и, таким образом, чтобы на ней не скапливались поверхностные воды, с ограждением из железобетонных изделий или других материалов.
3.5. Подъездные пути к контейнерной площадке должны освещаться, иметь твёрдые дорожные покрытия и быть пригодными для свободного проезда и маневрирования мусоровоза.

IV. Права и обязанности сторон

4.1. Региональный оператор обязан:

а) принимать твердые коммунальные отходы в объеме и в месте, которые определены в приложении к настоящему договору;

б) обеспечивать сбор, транспортирование, обработку, захоронение принятых твердых коммунальных отходов в соответствии с законодательством Российской Федерации;

в) предоставлять потребителю информацию в соответствии со стандартами раскрытия информации в области обращения с твердыми коммунальными отходами в порядке, предусмотренном законодательством Российской Федерации;

г) отвечать на жалобы и обращения потребителей по вопросам, связанным с исполнением настоящего договора, в течение срока, установленного законодательством Российской Федерации для рассмотрения обращений граждан;

4.2. Региональный оператор имеет право:

а) осуществлять контроль за учетом объема и (или) массы принятых твердых коммунальных отходов;

б) инициировать проведение сверки расчетов по настоящему договору;

в) привлекать третьих лиц в целях исполнения обязательств по настоящему договору, при этом региональный оператор несёт ответственность перед потребителем за неисполнение либо ненадлежащее исполнение обязательств привлечёнными региональным оператором третьими лицами;

г) не принимать от потребителя отходы, не относящиеся к ТКО (в том числе отходы электронного оборудования, строительные отходы, ртутные лампы и другие). Дополнительные услуги по вывозу указанных отходов могут осуществляться региональным оператором при поступлении письменной заявки от потребителя за дополнительную плату, рассчитанную по действующему единому тарифу;

д) ограничивать и (или) приостанавливать в установленном порядке оказание услуг, в случае нарушения потребителем своих обязанностей, установленных пунктами 2.2, 4.3 настоящего договора, в том числе, в случае нарушения потребителем установленных сроков и (или) порядка оплаты услуг;

е) использовать средства фото- или видеофиксации, а также данные спутниковой навигации, для фиксации фактов и обстоятельств, связанных с исполнением сторонами обязательств по настоящему договору, и использовать полученные данные в случае возникновения споров по договору;

ж) не осуществлять вывоз ТКО в случае, если потребителем не обеспечен свободный подъезд к местам нахождения контейнеров, при этом услуга в данном случае считается надлежащим образом оказанной и подлежит оплате потребителем;

з) в рамках настоящего договора на оказание услуг по обращению с ТКО запрашивать у потребителя документы, подтверждающие его правоспособность – уставные документы, выписку из ЕГРЮЛ, ЕГРИП и др., документы, подтверждающие право собственности (владения, пользования) помещением (зданием), в котором ведётся хозяйственная деятельность

Потребителя, производить проверку достоверности заявленных Потребителем сведений о количестве расчётных единиц, составлять акты.

4.3. Потребитель обязан:

а) осуществлять складирование твердых коммунальных отходов в местах сбора и накопления твердых коммунальных отходов, определенных договором на оказание услуг по обращению с твердыми коммунальными отходами, в соответствии с территориальной схемой обращения с отходами, утверждённой Министерством экологии по Челябинской области. Если в территориальной схеме отсутствует информация о местах сбора и накопления ТКО, потребитель сообщает об этом региональному оператору, который направляет информацию о выявленных местах сбора и накопления ТКО в Министерство строительства и инфраструктуры Челябинской области и Министерство экологии Челябинской области, для включения в неё сведений о местах сбора и накопления ТКО.

б) обеспечивать учет объема и (или) массы твердых коммунальных отходов в соответствии с Правилами коммерческого учета объема и (или) массы твердых коммунальных отходов, утвержденными постановлением Правительства Российской Федерации от 3 июня 2016 г. N 505 "Об утверждении Правил коммерческого учета объема и (или) массы твердых коммунальных отходов";

в) производить оплату по настоящему договору в порядке, размере и сроки, которые определены настоящим договором;

г) обеспечивать складирование твердых коммунальных отходов в контейнеры или иные места в соответствии с приложением к настоящему договору. Контейнеры для ТКО приобретаются потребителями самостоятельно;

д) не допускать повреждения контейнеров, сжигания твердых коммунальных отходов в контейнерах, а также на контейнерных площадках, складирования в контейнерах запрещенных отходов и предметов–медицинских отходов, жидких бытовых отходов, стоков, строительных отходов, листвы, веток, спиленных деревьев, крупногабаритных предметов (старая мебель), горящих, раскалённых или горячих отходов, снега и льда, осветительных приборов и электрических ламп, содержащих ртуть, батарей и аккумуляторов, а также иных отходов, которые могут причинить вред жизни и здоровью лиц, осуществляющих погрузку (разгрузку) контейнеров, повредить контейнеры, мусоровозы или нарушить режим работы объектов по обработке/ обезвреживанию/ захоронению ТКО;

е) назначить лицо, ответственное за взаимодействие с региональным оператором по вопросам исполнения настоящего договора;

ж) уведомить регионального оператора любым доступным способом (почтовое отправление, телеграмма, факсограмма, телефонограмма, информационно-телекоммуникационная сеть "Интернет"), позволяющим подтвердить его получение адресатом, о переходе прав на объекты потребителя, указанные в настоящем договоре, к новому собственнику;

з) не допускать перемещения контейнеров с контейнерной площадки без согласования с региональным оператором;

и)обеспечивать региональному оператору беспрепятственный доступ к месту сбора и накопления ТКО, в том числе не допускать загороженности подъездных путей, наличия припаркованных автомобилей, производить очистку от снега и наледи подъездных путей и т.п.;

к) обеспечить организацию места сбора и накопления ТКО с учётом санитарно-эпидемиологических и технических норм, своевременно информировать регионального оператора об организации мест сбора и накопления ТКО, а также предоставить в адрес

регионального оператора документ, подтверждающий согласование места первичного сбора отходов с собственником земельного участка, на котором располагается это место;

л)контролировать наполняемость контейнеров и не допускать их переполнения. Контейнер может заполняться отходами только до объёма, не превышающего верхней кромки контейнера, с учётом грузоподъёмности контейнера (не допускать, чтобы общий вес контейнера с ТКО объёмом 1,1 м^3 превышал 250 кг, объёмом 0,77 м^3 превышал 200 кг, объёмом 0,75 м^3 превышал 150 кг, контейнера объёмом 0,24 м^3 – 100 кг, контейнера с объёмом 5 м^3 – 1000 кг, контейнера с объёмом 8 м^3 – 2 500 кг). Запрещено прессовать или уплотнять отходы в контейнеры таким образом, что становится невозможным высыпание его содержимого при загрузке в мусоровоз;

м) в случае порчи (механических повреждений), утраты, хищения либо полной гибели вследствие неправильной эксплуатации или их перегрузки потребителем предоставленного региональным оператором контейнера, возместить региональному оператору стоимость ремонта либо стоимость контейнера, согласно расчётным документам регионального оператора (данный пункт применяется в том случае, если контейнер был предоставлен Региональным оператором);

н) при заключении договора и при каких-либо изменениях в последующем, предоставлять региональному оператору любую документацию или сведения, относящиеся к исполнению настоящего договора, в частности сведения о количестве и составе образующихся у потребителя ТКО, копии актов инвентаризации и паспортов на отходы, сведения о виде деятельности, осуществляемом потребителем, площади используемых объектов, количестве сотрудников и посетителей потребителя, информацию в графическом виде о размещении мест сбора и накопления ТКО и подъездных путей к ним;

о) в случае возникновения затрат на ГСМ (горюче-смазочные материалы) мусоровоза Оператора-транспортировщика (привлеченного Региональным Оператором для оказания услуги по сбору и транспортированию ТКО в зоне действия Потребителя), Оператор – транспортировщик выставляет счет на оплату затрат на ГСМ Региональному оператору. Региональный оператор в свою очередь перевыставляет данный счет Потребителю, и Потребитель оплачивает счет в полном объеме.

Возмещению подлежат затраты на ГСМ (горюче-смазочные материалы), которые были произведены в целях движения мусоровоза до Потребителя и обратно, в том случае, если услуги не были оказаны Потребителю по вине Потребителя, либо по обстоятельствам зависящим от него. Под «услугами» понимаются не только услуги по сбору и транспортированию ТКО в рамках установленных объемов (по приложениям к Договору), но услуги по сбору и транспортированию ТКО (а также и не относящихся к ТКО отходов) сверх объемов, определенных в действующем Договоре, по заявкам Потребителя.

4.4. Потребитель имеет право:

а) получать от регионального оператора информацию об изменении установленных тарифов в области обращения с твердыми коммунальными отходами;

б) инициировать проведение сверки расчетов по настоящему договору.

V. Порядок осуществления учета объема и (или) массы твердых коммунальных отходов

5. Стороны согласились производить учет объема и (или) массы твердых коммунальных отходов в соответствии с Правилами коммерческого учета объема и (или) массы твердых коммунальных отходов, утвержденными постановлением Правительства Российской Федерации от 3 июня 2016 г. N 505 "Об утверждении Правил коммерческого учета объема и (или) массы твердых коммунальных отходов».

VI. Порядок фиксации нарушений по договору

6.1. В случае нарушения региональным оператором обязательств по настоящему договору потребитель с участием представителя регионального оператора составляет акт о нарушении региональным оператором обязательств по договору и вручает его представителю регионального оператора. Потребитель уведомляет Регионального оператора о необходимости направить своего представителя за 24 часа до момента составления Акта, посредством направления «Уведомления о составлении акта» на электронную почту specservis172@mail.ru.При неявке представителя регионального оператора потребитель составляет указанный акт в присутствии не менее чем 2 незаинтересованных лиц или с использованием фото- и (или) видеофиксации и в течение 3 рабочих дней направляет акт региональному оператору с требованием устранить выявленные нарушения в течение разумного срока, определенного потребителем.

Региональный оператор в течение 3 рабочих дней со дня получения акта подписывает его и направляет потребителю. В случае несогласия с содержанием акта региональный оператор вправе написать возражение на акт с мотивированным указанием причин своего несогласия и направить такое возражение потребителю в течение 3 рабочих дней со дня получения акта.

В случае невозможности устранения нарушений в сроки, предложенные потребителем, региональный оператор предлагает иные сроки для устранения выявленных нарушений.

6.2. В случае если региональный оператор не направил подписанный акт или возражения на акт в течение 3 рабочих дней со дня получения акта, такой акт считается согласованным и подписанным региональным оператором.

6.3. В случае получения возражений регионального оператора потребитель обязан рассмотреть возражения и в случае согласия с возражениями внести соответствующие изменения в акт.

6.4. Акт должен содержать:

а) сведения о заявителе (наименование, местонахождение, адрес);

б) сведения об объекте (объектах), на котором образуются твердые коммунальные отходы, в отношении которого возникли разногласия (полное наименование, местонахождение, правомочие на объект (объекты), которым обладает сторона, направившая акт);

в) сведения о нарушении соответствующих пунктов договора;

г) другие сведения по усмотрению стороны, в том числе материалы фото- и видеосъемки.

6.5. Потребитель направляет копию акта о нарушении региональным оператором обязательств по договору в уполномоченный орган исполнительной власти субъекта Российской Федерации.

VII. Ответственность сторон

7.1. За неисполнение или ненадлежащее исполнение обязательств по настоящему договору стороны несут ответственность в соответствии с законодательством Российской Федерации.

7.2. В случае неисполнения либо ненадлежащего исполнения потребителем обязательств по оплате настоящего договора региональный оператор вправе потребовать от потребителя уплаты неустойки в размере 1/130 ключевой ставки Центрального банка Российской Федерации, установленной на день предъявления соответствующего требования, от суммы задолженности за каждый день просрочки.

7.3. За нарушение правил обращения с твердыми коммунальными отходами в части складирования твердых коммунальных отходов вне мест сбора и накопления таких отходов, определенных настоящим договором, потребитель несет административную ответственность в соответствии с законодательством Российской Федерации.

7.4. При неисполнении Потребителем условий, предусмотренных п.2.2. и п.4.3. настоящего договора, Региональный оператор оставляет за собой право приостановить исполнение своих обязанностей по настоящему договору до устранения нарушений со стороны Потребителя.

7.5. В случае переполнения контейнеров Региональный оператор не несёт ответственности за невывоз отходов, образующихся сверх заявленного по договору объёма, при этом Региональный оператор уведомляет о данном факте Потребителя и оставляет за собой право приостановить оказание услуг по данному договору до внесения изменений в договор в части заявленного по договору объёма (с внесением изменений в Приложения №№ 1-3).

7.6. Региональный оператор не несёт ответственность за неисполнение и/или ненадлежащее исполнение договора, в том числе за неосуществление вывоза ТКО при наличии обстоятельств, делающих исполнение невозможным.

К таким обстоятельствам относятся, в частности: отсутствие беспрепятственного доступа мусоровоза к месту первичного сбора отходов (в том числе из-за парковки автомобилей, неочищенных от снега подъездных путей и т.п.), перемещение Потребителем контейнеров с места первичного сбора отходов, возгорание отходов в контейнерах и др.

При этом Региональным оператором (представителем Регионального оператора) может быть составлен акт о невозможности исполнения обязательств.

7.7. При ликвидации, реорганизации, изменениях организационно-правовой формы, юридического (фактического) адреса, изменении принадлежности объектов, указанных в Приложениях № 1-3 к договору, а также в случае направления заявления в налоговую инспекцию об отсутствии деятельности или о временном прекращении деятельности, Потребитель незамедлительно сообщает об этом Региональному оператору сопроводительным письмом с приложением копий подтверждающих документов.

В противном случае, обязанности Регионального оператора по настоящему договору считаются выполненными надлежащим образом, и Потребитель обязан оплатить услуги, оказанные Региональным оператором в отношении объекта обслуживания, подлежащего исключению. При этом риск наступления неблагоприятных последствий несёт Потребитель.

7.8. В случае технической неисправности контейнера (ов), а также несоответствия контейнера (ов) техническим характеристикам, установленным законодательством РФ, Региональный оператор не несёт ответственности за невывоз отходов, находящихся в таком (их) контейнере (ах).

7.9. Потребитель несёт ответственность за достоверность предоставленных сведений.

VIII. Конфиденциальность

8.1. Потребитель предоставляет Региональному оператору право на передачу сведений о заключенном договоре третьим лицам.

IX. Обстоятельства непреодолимой силы

9.1. Стороны освобождаются от ответственности за неисполнение либо ненадлежащее исполнение обязательств по настоящему договору, если оно явилось следствием обстоятельств непреодолимой силы.

При этом срок исполнения обязательств по настоящему договору продлевается соразмерно времени, в течение которого действовали такие обстоятельства, а также последствиям, вызванным этими обстоятельствами.

9.2. Сторона, подвергшаяся действию обстоятельств непреодолимой силы, обязана предпринять все необходимые действия для извещения другой стороны любыми доступными способами без промедления, не позднее 24 часов с момента наступления обстоятельств непреодолимой силы, о наступлении указанных обстоятельств. Извещение должно содержать данные о времени

наступления и характере указанных обстоятельств, а также подтверждаться официально заверенными справками и документами уполномоченных органов.

Сторона должна также без промедления, не позднее 24 часов с момента прекращения обстоятельств непреодолимой силы, известить об этом другую сторону.

X. Срок действия настоящего договора

10.1. Настоящий договор считается заключенным Сторонами с даты его подписания, указанной Региональным оператором в правом верхнем углу на первой странице договора, распространяет действие на отношения Сторон возникшие с«01» января 2019г. и действует по «22» ноября 2027г.

10.2. Настоящий договор может быть расторгнут до окончания срока его действия:

- по соглашению Сторон;

- в случаях и порядке, предусмотренных действующим законодательством РФ.

XI. Порядок разрешения споров

11.1. Споры Сторон, возникшие в связи с исполнением настоящего договора, разрешаются путем переговоров, а также, по усмотрению Сторон, путем направления письменных претензий.

11.2. Срок для ответа на претензию составляет 10 рабочих дней с даты ее получения Стороной..

11.3. Разногласия, не урегулированные путем переговоров и в претензионном порядке, подлежат рассмотрению в Арбитражном суде Челябинской области.

XII. Прочие условия

12.1.Во всем остальном, не предусмотренном настоящим договором, Стороны руководствуются действующим законодательством Российской Федерации.

12.2. Право собственности на ТКО переходит к Региональному оператору с момента погрузки ТКО в мусоровоз.

12.3. Все изменения, которые вносятся в настоящий договор, считаются действительными, если они оформлены в письменном виде, подписаны уполномоченными на то лицами.

12.4. В случае изменения наименования, местонахождения или банковских реквизитов Сторона обязана уведомить об этом другую Сторону в письменной форме в течение 5 (пяти) рабочих дней со дня таких изменений любыми доступными способами (почтовое отправление, телеграмма, факсограмма, телефонограмма, информационно - телекоммуникационная сеть «Интернет»), позволяющим подтвердить его получение.

12.5. При исполнении настоящего договора Стороны обязуются руководствоваться законодательством Российской Федерации, в том числе положениями Федерального закона «Об отходах производства и потребления» № 89-ФЗ и иными нормативными правовыми актами Российской Федерации в сфере обращения с твердыми коммунальными отходами.

12.6. Стороны договорились о том, что в рамках настоящего договора для электронного обмена документами, связанными с расчетом (перерасчетом) оплаты услуг по обращению с ТКО, между Сторонами принимаются действительными следующие адреса электронной почты:

Региональный оператор: specservis172@mail.ru

Потребитель: ok74.oge@mail.ru

12.7. Стороны договорились о том, что в рамках настоящего договора для электронного обмена документами (изменения к договору, жалобы и ответы на них) принимаются действительными следующие адреса электронной почты:

Региональный оператор:specservis172@mail.ru

Потребитель: ok74.oge@mail.ru

12.8. Настоящий договор составлен в 2 (двух) экземплярах, имеющих равную юридическую силу, по одному экземпляру для каждой из Сторон.

XIII. Реквизиты сторон

Региональный оператор

ООО «Спецсервис»

Адрес: 456870, Челябинская область, г.Кыштым, ул. Калинина,170, офис 1
Почтовый адрес: 456870, Челябинская область, г. Кыштым, а/я 77
тел. (35151) 2-01-21
ИНН 7413010797 КПП 741301001
Р/счет 40702810707430011336
в Кыштымском филиале
ПАО «Челиндбанк»
КОД по ОКОНХ 90211
БИК 047501711
Кор.счет 30101810400000000711
ПАО "Челиндбанк" г. Челябинск
Адрес электр.почты: specservis172@mail.ru

Генеральный Директор:

Шварц А.Л.

Потребитель

Непубличное акционерное общество "Вишневогорский горно-обогатительный комбинат"
Адрес: 456825, Челябинская область, Каслинский район, пос. Вишневогорск, ул. Ленина, 61
Тел. (35149) 3-41-22,3-41-21,3-41-37, 3-41-38,3-41-27
ИНН 7409000147 КПП 745901001
Р/счет 40702810272140000002
в ЧЕЛЯБИНСКОЕ ОТДЕЛЕНИЕ N8597 ПАО СБЕРБАНК
БИК 047501602
Кор.счет 30101810700000000602
Адрес электр.почты: ok74.oge@mail.ru

Генеральный директор

Коньков Г.Н.

Дата начала работ с учетом праздничных дней.
4.05.2020г.

Приложение 1 к типовому договору №38 115 от 01.01.2020 г. на оказание услуг по обращению с твердыми коммунальными отходами

Объем и место сбора и накопления твердых коммунальных отходов

№ п/п	Наименование и адрес объекта	Объем принимаемых твердых коммунальных (ориентировочно, в соответствии с п.2.7 Договора)	Место сбора и накопления твердых коммунальных отходов	Место сбора и накопления крупногабаритных отходов	Периодичность вывоза ТКО
1	ОАО "Вишневогорский ГОК" (Цех АТЦ, Цех ЖДЦ, Механический цех, Горный цех, Управленческий аппарат, Цех: обогатительная фабрика, РСЦ, Энергоцех, Центральный склад)	4,5	Оборудованные контейнерные площадки: Цех АТЦ, Цех ЖДЦ, Механический цех, Горный цех, Управленческий аппарат, Цех: обогатительная фабрика, РСЦ, Энергоцех, Центральный склад	Оборудованные контейнерные площадки: Цех АТЦ, Цех ЖДЦ, Механический цех, Горный цех, Управленческий аппарат, Цех: обогатительная фабрика, РСЦ, Энергоцех, Центральный склад	Согласно приложения №3 к договору

Потребитель:

АО "Вишневогорский ГОК"

_____ /Коньков Геннадий Николаевич/

Региональный оператор:
Генеральный директор ООО "Спецсервис"

_____ /Шварц А.Л./

Взам. инв. №

Подп. и дата

Инв. № подл.

Изм.	Кол.уч.	Лист	№ док.	Подп.	Дата

2024-329-ОВОС

Приложение 2 к типовому договору №38 115 от 01.01.2020 г. на оказание услуг по обращению с твердыми коммунальными отходами

Расчет размера годовой платы

№ п/п	Наименование расчетной единицы	Количество расчетных единиц	Объём (м3)	Периодичность вывоза/год. (ориентировочно)	Единый тариф на услугу регионального оператора руб./м3	Размер годовой платы, руб.
1. на период 01.01.2020-30.06.2020	Контейнер	6	0,75	26	349,38	40 877,46
2. на период 01.07.2020-31.12.2020	Контейнер	6	0,75	26	362,02	42 356,34
					ИТОГО	83 233,80

Потребитель:

АО "Вишневогорский ГОК"

/Коньков Геннадий Николаевич/

Региональный оператор:

Генеральный директор ООО "Спецсервис"

/Шварц А.Л./

ЭКЗ АО «ВГОК» Мериз.

"МЕРИЗ" *экологическое предприятие*

ДОГОВОР 2529/2 К от «16» марта 2020г.
на сбор и обезвреживание ртутьсодержащих отходов.

г. Челябинск

Общество с ограниченной ответственностью **«Мериз»**, имеющее лицензию **№ 7400178**, выданную ФЕДЕРАЛЬНОЙ СЛУЖБОЙ ПО НАДЗОРУ В СФЕРЕ ПРИРОДОПОЛЬЗОВАНИЯ от 10.02.2016г., именуемое в дальнейшем **«Исполнитель»**, в лице директора Дубкова Валерия Викторовича, действующего на основании Устава, с одной стороны, и **Непубличное акционерное общество «Вишневогорский горно-обогатительный комбинат»,** именуемое в дальнейшем «Заказчик», в лице и.о. Генерального директора Стукова Александра Александровича, действующего на основании доверенности № 37/15 от 29.11.2019г., с другой стороны, заключили настоящий Договор о нижеследующем:

1. ПРЕДМЕТ ДОГОВОРА.

1.1. **Заказчик** поручает и оплачивает, а **Исполнитель** принимает на себя выполнение услуг по сбору, транспортированию и дальнейшему обезвреживанию ртутьсодержащих отходов (далее РСО).

2. ОБЯЗАННОСТИ СТОРОН.

2.1. **Исполнитель** обязан:
2.1.1. Оформить и передать **Заказчику** комплект договорной и лицензионной документации.
2.1.2. Обеспечить **Заказчика** за его счет спецтарой для сбора, хранения и транспортирования на обезвреживание РСО.
2.1.3. Принимать заявки на прием и обезвреживание РСО путем факсимильной / электронной связи : **факс: 8 (351) 721 22 91**
электронная почта: meriz74@mail.ru
2.1.4. Оказывать услуги по сбору, транспортированию и обезвреживанию РСО в полном объеме с надлежащим качеством в соответствии с действующим законодательством.
2.2. **Заказчик** обязан:
2.2.1. Оплачивать услуги **Исполнителя** согласно выставленных счетов и в сроки, предусмотренные настоящим договором.
2.2.2. В соответствии с Положением «О ПОРЯДКЕ СБОРА, ХРАНЕНИЯ, СДАЧИ ОТРАБОТАННЫХ РТУТЬСОДЕРЖАЩИХ ЛАМП, ПРИБОРОВ И ОБОРУДОВАНИЯ НА ОБЕЗВРЕЖИВАНИЕ» (постановление Правительства РФ № 681 от 03.09.2010 г. (ред. от 01.10.2013)) **Заказчик** обязан назначить лиц, ответственных за обращение с РСО.

3. СТОИМОСТЬ УСЛУГ И ПОРЯДОК РАСЧЕТОВ.

3.1. Перечень и стоимость услуг указаны в Прейскуранте цен **Исполнителя** (Приложение № 1).
3.2. За выполнение услуг, указанных в п. 1.1. настоящего договора, **Заказчик** оплачивает **Исполнителю** предоплату в размере 100% стоимости услуг в соответствии с действующим Прейскурантом цен **Исполнителя**. Оплата производится перечислением денежных средств на расчетный счет **Исполнителя** в течение 10 (десяти) календарных дней после выставления **Исполнителем** счета.
3.3. Стоимость услуг может изменяться в соответствии с изменением Прейскуранта цен **Исполнителя**.
3.4. Исполнитель информирует **Заказчика** об изменениях в стоимости и перечне услуг не позднее, чем за десять календарных дней до вступления изменений в силу, путем размещения информации на **интернет-сайте: www.meriz.ru** , либо путем направления по месту нахождения **Заказчика** (пункт 7 настоящего договора) соответствующего уведомления по почте.

4. ПОРЯДОК ПРЕДОСТАВЛЕНИЯ УСЛУГ.

4.1. Прием на обезвреживание РСО осуществляется по заявке **Заказчика** в течение 45 календарных дней после оплаты счетов **Исполнителя**:

– ламп типа **ЛБ, ЛД, ЛДЦ, КЛЛ** осуществляется в спецконтейнерах;
– ламп типа **ДРЛ, ДРИ, бактерицидных** - в упаковке предприятия-изготовителя.

4.2. Сбор и вывоз РСО транспортом **Исполнителя** производится по согласованию с **Заказчиком**.

4.3. При вывозе РСО транспортом **Исполнителя** подписывается двусторонний Акт приема-сдачи. Право собственности на РСО переходит к **Исполнителю** после подписания Акта. В случае оказания **Исполнителем** дополнительных услуг, **Заказчик** оплачивает услуги на основании дополнительного счета, на условиях, указанных в пункте 3.2. настоящего Договора.

4.4. В случае несоответствия фактического количества РСО и количества в заявке **Заказчика**, **Исполнителем** в строке «Прочее» Акта приема-передачи делается соответствующая запись, которая служит основанием для оплаты дополнительных услуг **Исполнителя**.

4.5. По окончании приема ламп **Исполнитель** выдает заказчику **счет, акт оказанных услуг и справку**, подтверждающую сдачу данной партии ламп на демеркуризацию.

4.6. Для выполнения задач по данному договору **Исполнитель** вправе привлекать сторонние организации на договорной основе.

5. ОТВЕТСТВЕННОСТЬ СТОРОН.

5.1. В случае нарушения условий договора стороны несут ответственность в соответствии с действующим законодательством РФ.

5.2. Споры и разногласия, которые могут возникнуть при исполнении настоящего договора, будут по возможности разрешаться путем переговоров между сторонами, а в случае невозможности разрешения споров, в Арбитражном суде Челябинской области.

5.3. Изменения и дополнения к договору являются его неотъемлемой частью и вступают в силу после подписания обеими сторонами.

6. СРОК ДЕЙСТВИЯ ДОГОВОРА.

6.1 Настоящий договор заключается сроком на один год и вступает в силу после подписания договора сторонами.

6.2 По истечении срока действия настоящего договора, договор пролонгируется на каждый последующий календарный год на тех же условиях до тех пор, пока одна из сторон не заявит о его расторжении.

6.3 Сторона, желающая расторгнуть договор, обязана уведомить об этом другую сторону не менее чем за 15 рабочих дней в письменном виде.

6.4 Настоящий договор составлен в двух экземплярах, имеющих одинаковую юридическую силу, по одному экземпляру для каждой из сторон.

7. АДРЕСА И РЕКВИЗИТЫ СТОРОН.

ИСПОЛНИТЕЛЬ:

ООО «Мериз»
454052, г. Челябинск, ул. Комаровского, 5
ИНН 7450006968 КПП 746001001
р/с 40702810850050000027 в
ПАО «Челябинвестбанк» г. Челябинск
к/с 30101810400000000779
БИК 047501779
ОКПО 21489548
Тел /факс: 8 (351) 721-22-91, 721-45-63,
Отдел договоров: тел. 8 (351) 218-41-04
http://www.meriz.ru

_____ В.В.Дубков
МП

ЗАКАЗЧИК:

АО «Вишневогорский ГОК»
456825, Челябинская область, п. Вишневогорск, ул. Ленина, д.61
ИНН 7409000147 КПП 745901001
р/сч 40702810272140000002 в Челябинском отделении № 8597 ПАО Сбербанка России г. Челябинска
к/сч 30101810700000000602
БИК 047501602
Тел: 8-35149-3-42-21

_____ А.А.Стуков
МП

Приложение № 1 к договору
№ 2529/2 К от «16» марта 2020г.

ПРЕЙСКУРАНТ

цен на услуги ООО «Мериз» для организаций
г. Челябинска и Челябинской области с 2020 года

№ п/п	Наименование услуг	Количество (шт.)	
		1-1000	**более 1000**
1.	Сбор и обезвреживание ртутьсодержащих люминесцентных ламп типа **ЛБ, ЛД, ЛДЦ**	18,00 руб./шт.	16,00 руб./шт.
2.	Сбор и обезвреживание ртутьсодержащих ламп типа **ДРЛ, ДРИ, ДНАТ, КЛЛ (энергосберегающие), бактерицидные лампы**	20,00 руб./шт.	18,00 руб./шт.
3.	Сбор и обезвреживание ртутьсодержащих ламп **УФ излучения (для соляриев)**	70 руб./шт.	
4.	Транспортирование по г. Челябинск	450,00 руб./час	
5.	Транспортирование по Челябинской области	20,00 руб./км.	

- ✓ *Транспортирование ртутьсодержащих ламп всех видов по согласованию с «Заказчиком».*

ООО «Мериз» не является плательщиком НДС. Основание: ст.346.12 и ст.346.13 главы 26.2 НК РФ, закон №222-ФЗ от 29.12.1995 г.

ИСПОЛНИТЕЛЬ: _____ В.В.Дубков
МП

ЗАКАЗЧИК: _____ А.А.Стуков
МП



Федеральная служба по надзору в сфере природопользования

ЛИЦЕНЗИЯ

№ 7400178 от «10» февраля 2016 г.

(переоформление лицензии № 7400119 от 10 июня 2014 года)

На осуществление

Деятельность по сбору, транспортированию, обработке, утилизации,

(указывается лицензируемый вид

обезвреживанию, размещению отходов I - IV классов опасности

деятельности)

Виды работ (услуг), выполняемых (оказываемых) в составе лицензируемого вида деятельности, в соответствии с частью 2 статьи 12 Федерального закона «О лицензировании отдельных видов деятельности»:

сбор отходов I класса опасности
транспортирование отходов I класса опасности
обезвреживание отходов I класса опасности

(указывается в соответствии с перечнем работ (услуг), установленным положением о

лицензировании конкретного вида деятельности)

Настоящая лицензия предоставлена

Обществу с ограниченной ответственностью

(указывается полное и сокращенное наименование (в случае, если имеется), в том числе фирменное

«Мериз»

наименование, и организационно-правовая форма юридического лица, фамилия, имя и (в случае,

КОПИЯ ВЕРНА **ООО «Мериз»**

если имеется) отчество индивидуального предпринимателя, наименование и реквизиты документа,

ООО «Мериз» удостоверяющего его личность)

Основной государственный регистрационный номер юридического лица (индивидуального предпринимателя) (ОГРН) 1027402823777

Идентификационный номер налогоплательщика 7450006968

КОПИЯ ВЕРНА СПЕЦИАЛИСТ ООО «Мериз» СОФЬИНА Н.А. 0001314

Прошнуровано, пронумеровано,

Взам. инв. №

Подп. и дата

Инв. № подл.

Изм.	Кол.уч.	Лист	№ док.	Подп.	Дата

2024-329-ОВОС

Лист 138

Место нахождения: 454052, г. Челябинск, ул. Комаровского, 5

(указываются адрес места нахождения,
(места жительства - для индивидуального предпринимателя)

Места осуществления лицензируемого вида деятельности:
г. Челябинск, ул. 2-ая Павелецкая, 14, нежилые помещения в здании обдирочно – зачистного отделения КПЦ ОАО «Уралкуз»;
454052, г. Челябинск, ул. Комаровского, д. 5

(указываются адреса мест осуществления работ (услуг), выполняемых (оказываемых) в составе лицензируемого вида деятельности)

Настоящая лицензия предоставлена на срок бессрочно

Настоящая лицензия предоставлена на основании решения лицензирующего органа – приказа от « » 20 г. №

Настоящая лицензия переоформлена на основании решения лицензирующего органа – приказа от « 10 » февраля 2016 г. № 132

Настоящая лицензия имеет 1 приложение (-ия, -ий), являющееся (-иеся) ее неотъемлемой частью на 1 листе (-ах)

И.о. руководителя
Управления Росприроднадзора
по Челябинской области И.Н. Субботина

(должность уполномоченного лица) (подпись уполномоченного лица) (И.О.Фамилия уполномоченного лица)

М.П.

КОПИЯ ВЕРНА
Ведущий Специалист
ООО «Мериз»
Софьина И.А.

КОПИЯ ВЕРНА
Ведущий Специалист
ООО «Мериз»
Софьина И.А.

МЕРИЗ

Взам. инв. №

Подп. и дата

Инв. № подл.

Изм.	Кол.уч.	Лист	№ док.	Подп.	Дата

2024-329-ОВОС

Лист
139

ПРИЛОЖЕНИЕ 1
к лицензии Федеральной службы
по надзору в сфере природопользования

Перечень отходов, с которыми разрешается осуществлять деятельность в соответствии с конкретными видами обращения с отходами I - IV классов опасности, из числа включенных в название лицензируемого вида деятельности

Наименование отхода (согласно ФККО)	Код опасного отхода	Класс опасности для ОПС	Виды работ, выполняемых в составе лицензируемого вида деятельности	Место осуществления деятельности
1	2	3	4	5
лампы ртутные, ртутно-кварцевые, люминесцентные, утратившие потребительские свойства	47110101521	I	Сбор отходов I класса опасности	г. Челябинск, у... Павелецкая, ... нежилые помещения ... здании обдиро... зачистного отде... КПЦ ОАО «Ура...
			Транспортирование отходов I класса опасности	454052, г. Челя... ул. Комаровско...
			Обезвреживание отходов I класса опасности	г. Челябинск, у... 2-а Павелецкая, ... нежилые помещ... здании обдиро... зачистного отде... КПЦ ОАО «Ура...

Ф. руководителя
Управления Росприроднадзора
по Челябинской области — И.Н. Су...

(должность уполномоченного лица) (подпись уполномоченного лица) (И.О. ... уполномоченного ли...

М.П.

КОПИЯ ВЕРНА
Ведущий Специалист
ООО «Мериз»
Софьина И...

КОПИЯ ВЕРНА
Ведущий Специалист
ООО «Мериз»
Софьина И...

0004010

Приложение является неотъемлемой частью лицензии

ПРИЛОЖЕНИЕ К ЛИЦЕНЗИИ ПРИЛОЖЕНИЕ К ЛИЦЕНЗИИ ПРИЛОЖЕНИЕ К ЛИЦЕНЗИИ

на 4 (четыре) листах
на 4 (четыре) страницах
И.Н. Субботина

РОССИЙСКАЯ ФЕДЕРАЦИЯ
ОБЩЕСТВО С ОГРАНИЧЕННОЙ ОТВЕТСТВЕННОСТЬЮ
МЕРИЗ
г. ЧЕЛЯБИНСК

КОПИЯ ВЕРНА
Ведущий Специалист
ООО «Мериз»
Софьина И.

КОПИЯ ВЕРНА
Ведущий Специалист
ООО «Мериз»
СофьинаНА.

Договор возмездного оказания услуг № 103/161

г. Челябинск «09» января 2020 г.

Непубличное акционерное общество «Вишневогорский горно-обогатительный комбинат» (АО «Вишневогорский ГОК»), в лице и.о. Генерального директора **Стукова Александра Александровича**, действующего на основании доверенности № 37/15 от 29.11.2019г., именуемое в дальнейшем **«Заказчик»**, с одной стороны, и

Общество с ограниченной ответственностью «Экосистема» (ООО «Экосистема»), в лице Генерального директора Кулясова Андрея Анатольевича, действующего на основании Устава, именуемое в дальнейшем **«Исполнитель»,** с другой стороны, в дальнейшем совместно именуемые «Стороны», а по отдельности «Сторона», заключили настоящий Договор (далее -Договор) о нижеследующем:

1. Предмет Договора

1.1. Заказчик поручает, а Исполнитель принимает на себя обязательства по оказанию услуг по принятию (сбору), транспортировке и дальнейшей утилизации (переработке) отходов II – V классов опасности на производственной площадке Исполнителя по заявкам Заказчика в соответствии с Перечнем (наименованием отходов) указанным в спецификации №1 являющейся неотъемлемой частью настоящего договора (Приложение № 1 к договору).

1.2. Транспортирование отходов производства с объектов их образования у Заказчика возможно, как силами и средствами Заказчика, силами и средствами Исполнителя, так и с возможностью привлечения третьих лиц, имеющих лицензию на право обращения с отходами II-V классов опасности. Стоимость транспортных услуг указывается в спецификациях, являющихся неотъемлемой частью настоящего договору.

Для исполнения своих обязательств по настоящему Договору, прописанных в пунктах 9-16 Спецификации №1 (Приложение №1 к Договору), Исполнитель привлекает третье лицо, а именно: ООО «ЭкоКапитал», которое осуществляет сбор, транспортирование и утилизацию отходов, в соответствии с договором оказания услуг №103/154 от «27» февраля 2020г., заключенным между ООО «Экосистема» и ООО «ЭкоКапитал». При этом ответственность за надлежащее исполнение обязанностей перед Заказчиком, за причинение вреда имуществу Заказчика или его работникам, за безопасность условий труда лиц, выполняющих работы, а также за правомочность оказания услуг третьим лицом несет Исполнитель как за свои собственные.

1.3. Все третьи лица, привлекаемые в случае необходимости Исполнителем по настоящему договору, должны иметь необходимые лицензии по сбору, транспортированию и обезвреживанию отходов и разрешения, предусмотренные законодательством РФ.

1.4. График погрузки, количество и транспортировка Отходов, подлежащих обезвреживанию и утилизации, прописанных в пунктах 1-16 Спецификации №1, указывается в заявке, поданной Заказчиком (Приложение №2 к договору) на электронную почту Исполнителя: ekosistema74@yandex.ru.

1.5. Деятельность по сбору, транспортированию и обезвреживанию отходов II – V классов опасности, указанных в Приложении №1 осуществляется Исполнителем в соответствии с лицензией №7400602 от «30» сентября 2019г.

1.6. Отгрузка Отходов и их транспортирование осуществляется спец. автотранспортом Исполнителя и/или третьих лиц от места нахождения Заказчика по адресу: 456825, Челябинская область, Каслинский район, п. Вишневогорск, ул. Ленина, д. 61.

1.7. Объем и содержание Работ, а также сроки выполнения Работ могут быть пересмотрены Сторонами в случае существенных изменений обстоятельств, влияющих на выполнение Сторонами своих обязательств по настоящему договору.

2.Цена Договора и порядок оплаты

2.1. Общая стоимость работ складывается из количества тонн Отходов, переданных на обезвреживание, умноженного на стоимость услуг по сбору, транспортированию и обезвреживанию

одной тонны согласованных в спецификации отходов. НДС по ставке 20% входит в стоимость работ и указывается в спецификации. Стоимость сбора, транспортирования и обезвреживания Отходов, а также стоимость аренды контейнеров согласована между Сторонами по каждому передаваемому виду отходов и указана в Спецификации №1, являющейся неотъемлемой частью настоящего договора (Приложение № 1 к Договору).

2.2. Оплата оказываемых по настоящему Договору Услуг осуществляется отдельно по каждой партии отходов, переданных Заказчиком для обезвреживания Исполнителю, путем перечисления Заказчиком денежных средств на расчетный счет Исполнителя в течение 20 (двадцати) рабочих дней с момента подписания сторонами УПД и получения от Исполнителя счета.

2.3. Обязанность Заказчика по оплате работ считается исполненной в момент списания денежных средств со счета Заказчика.

2.4. По согласованию Сторон и в случае прекращения (расторжения) Договора между Сторонами проводится сверка расчетов с составлением акта сверки взаимных расчетов по форме, представленной Заказчиком.

3.Порядок сдачи и приемки Работ. Переход права собственности

3.1. Передача Заказчиком Отходов Исполнителю оформляется универсальным передаточным документом (далее – УПД). Работа считается выполненной после подписания УПД Заказчиком и Исполнителем, либо их уполномоченными представителями по доверенности.

3.2. С момента передачи Отходов Заказчиком Исполнителю по товарно-транспортной накладной (далее - ТТН) право собственности на переданные отходы переходит Исполнителю. После подписания ТТН обязанность по обеспечению безопасности несет Исполнитель в полном объеме.

3.3. Исполнитель предоставляет УПД для АО «Вишневогорский ГОК» по следующим реквизитам: ИНН 7409000147, КПП 745901001, ОГРН 1027400728552, Р/с 40702810272140000002, Челябинское отделение №8597 ПАО Сбербанк России г. Челябинск, К/с 30101810700000000602, БИК 047501602.

4. Права и обязанности Сторон

4.1. Исполнитель обязан:

4.1.1. Выполнить Работы в соответствии с требованиями настоящего Договора и передать Заказчику их результаты в предусмотренные настоящим Договором сроки по акту выполненных работ.

4.1.2. Результаты Работ должны отвечать требованиям законодательства Российской Федерации, требованиям Федерального закона Российской федерации от 10.01.2002 г. № 7-ФЗ «Об охране окружающей среды»; Федерального закона от 30.03.1999 №52-ФЗ «О санитарно-эпидемиологическом благополучии населения» и других соответствующих нормативных документов, а также требованиям, обычно предъявляемым к данному виду работ.

4.1.3. Обезвреживание отходов Исполнитель обязуется производить на лицензируемых объектах обезвреживания отходов данного класса опасности.

4.1.4. Незамедлительно информировать Заказчика об обстоятельствах, которые создают невозможность выполнения Работ, и приостановить выполнение Работ до устранения причин, независящих от Заказчика.

4.1.5. Иметь все необходимые лицензии и разрешения, предусмотренные законодательством Российской Федерации для выполнения Работ по настоящему Договору.

4.2. Исполнитель вправе:

4.2.1. При выявлении несоответствия компонентного состава отхода, указанного в паспорте опасного отхода, отказаться от выполнения услуг по данному договору.

4.3. Заказчик обязан:

4.3.1. Подготовить Отходы для погрузки в транспорт Исполнителя, обеспечить беспрепятственный подъезд техники Исполнителя к месту проведения погрузочных работ. В случае холостого простоя техники Исполнителя по вине Заказчика более чем на 1 (один) час, Заказчик оплачивает штраф в размере 1000 (одна тысяча) рублей за каждый час холостого простоя.

4.3.2. Принять и оплатить Работы в установленный срок в соответствии с условиями настоящего Договора.

4.3.3. Вести учет собранных, перемещенных и переданных на размещение отходов производства.

4.3.4. Организовать упаковку и погрузку отходов в автотранспорт Исполнителя в герметичной таре, обеспечивающей безопасную транспортировку. Тара, упаковка и погрузка отходов обеспечивается силами и средствами Заказчика.

4.4. Заказчик вправе:

4.4.1. Досрочно принять и оплатить выполненные Исполнителем Работы.

4.4.2. Проверять ход и качество Работ, выполняемых Исполнителем, не вмешиваясь в его деятельность.

4.4.3. Отказаться от принятия результатов Работ и требовать возмещения убытков в случае, если в результате нарушения сроков выполнения Работ Исполнителем выполнение Работ утратило интерес для Заказчика.

5. Ответственность Сторон

5.1. Заказчик уплачивает Исполнителю неустойку за задержку расчетов по настоящему Договору в размере 0,1% от суммы невыплаченного в срок платежа за каждый день просрочки. Предельный размер неустойки, выплачиваемой Заказчиком по настоящему Договору, не может превышать 10 (десять процентов) % от суммы невыплаченных в срок платежей.

5.2. Исполнитель уплачивает Заказчику неустойку за нарушение сроков исполнения Договора в размере 0,1% от общей стоимости работ по Договору за каждый день нарушенного срока. Предельный размер неустойки, выплачиваемой Исполнителем по настоящему Договору, не может превышать 10 (десять процентов) % от общей стоимости работ по договору.

5.3. Уплата неустойки не освобождает Стороны от исполнения обязательств. При этом убытки свыше суммы реального ущерба не возмещаются.

6. Обстоятельства непреодолимой силы

6.1. Ни одна из Сторон не несет ответственности перед другой Стороной за неисполнение или ненадлежащее исполнение обязательств по настоящему Договору, обусловленное действием обстоятельств непреодолимой силы, то есть чрезвычайных и непредотвратимых при данных условиях обстоятельств, в том числе объявленной или фактической войной, гражданскими волнениями, эпидемиями, блокадами, эмбарго, пожарами, землетрясениями, наводнениями и другими природными стихийными бедствиями, изданием актов органов государственной власти.

6.2. Свидетельство, выданное торгово-промышленной палатой или иным компетентным органом, является достаточным подтверждением наличия и продолжительности действия обстоятельств непреодолимой силы.

7. Разрешение споров

7.1. Все споры, возникающие при исполнении настоящего Договора, решаются Сторонами путем переговоров, которые могут проводиться, в том числе, путем отправления корреспонденции любым удобным способом.

7.2. Если Стороны не придут к соглашению путем переговоров, все споры рассматриваются в претензионном порядке. Срок рассмотрения претензии – 10 (десять) дней с даты ее получения.

7.3. В случае если споры не урегулированы Сторонами, последние подлежат рассмотрению в Арбитражном суде Челябинской области.

8. Порядок внесения изменений и дополнений в Договор и порядок его расторжения

8.1. В настоящий Договор могут быть внесены изменения и дополнения, которые оформляются Сторонами дополнительными соглашениями к настоящему Договору.

8.2. Стороны вправе расторгнуть настоящий Договор (отказаться от исполнения настоящего Договора) по основаниям, в порядке и с применением последствий, предусмотренных настоящим Договором и законодательством Российской Федерации. При этом Заказчик вправе в любое время расторгнуть настоящий Договор в одностороннем порядке.

8.3. Расторжение настоящего Договора в одностороннем порядке (отказ от исполнения настоящего Договора) осуществляется путем направления одной Стороной письменного уведомления об этом другой Стороне не позднее, чем за 30 (тридцать) календарных дней до даты прекращения действия настоящего Договора. Настоящий Договор считается прекращенным с даты, указанной в уведомлении.

8.4. В случае расторжения настоящего Договора (отказа от исполнения настоящего Договора) по инициативе Заказчика, или по причинам, за которые ни одна из Сторон не отвечает, оплате подлежат обоснованные, фактически понесенные, документально подтвержденные Подрядчиком расходы до

даты получения Подрядчиком уведомления о расторжении настоящего Договора или подписания соглашения о расторжении настоящего Договора.

9. Срок действия Договора

9.1. Настоящий договор действует после его подписания Сторонами до конца текущего календарного года, а в части исполнения своих обязательств до полного их исполнения. В случае неуведомления друг друга о прекращении действия данного договора за месяц до его прекращения, договор считается продленным на тех же условиях на каждый последующий год.

10. Прочие условия

10.1. Любое уведомление по данному Договору передается в письменной форме, отправляется заказным письмом получателю по его почтовому адресу. Уведомление считается принятым адресатом в день его получения.

10.2. Вся переписка по настоящему Договору осуществляется Сторонами по адресам, указанным в разделе 11 настоящего Договора.

10.3. Обо всех изменениях своего юридического и фактического адресов, номеров телефонов, факсов, платёжных реквизитов и т.п., Стороны обязаны извещать друг друга в письменной форме в 3-дневный срок.

10.4. Настоящий Договор составлен в двух экземплярах, имеющих одинаковую силу, по одному экземпляру для каждой из Сторон.

11. Адреса и реквизиты Сторон

Заказчик:	**Исполнитель:**
Непубличное акционерное общество «Вишневогорский горно-обогатительный комбинат» (АО «Вишневогорский ГОК»)	Общество с ограниченной ответственностью «Экосистема» (ООО «Экосистема»)
Юридический и почтовый адреса: 456825, Челябинская область, Каслинский район, п. Вишневогорск, ул. Ленина, д. 61 ОГРН 1027400728552 ИНН 7409000147 КПП 745901001 р/с 40702810272140000002 в Челябинском отделении №8597 Сбербанка России г. Челябинск к/с 30101810700000000602 БИК 047501602	Адрес: 454080, Челябинская область, г. Челябинск, ул. Лесопарковая, д.8, офис 221.2 ОГРН 1137451006571 ИНН 7451351413 КПП 745301001 р/с 40702810972000005023 в Челябинском отделении №8597 Сбербанка России г. Челябинск к/с 30101810700000000602 БИК 047501602
И.о. генерального директора _____/Стуков А.А./ М.П.	Генеральный Директор _____/ Кулясов А.А./ М.П.

Приложение №1
к договору возмездного оказания услуг
№103/161 от «09» января 2020г.

Спецификация № 1

Непубличное акционерное общество «Вишневогорский горно-обогатительный комбинат» (АО «Вишневогорский ГОК»), в лице и.о. Генерального директора **Стукова Александра Александровича**, действующего на основании доверенности № 37/15 от 29.11.2019г., именуемое в дальнейшем **«Заказчик»**, с одной стороны, и

Общество с ограниченной ответственностью «Экосистема» (ООО «Экосистема»), в лице генерального директора Кулясова Андрея Анатольевича, действующего на основании Устава, именуемое в дальнейшем «Исполнитель», с другой стороны, именуемые в дальнейшем Стороны, заключили настоящую Спецификацию о нижеследующем:

Исполнитель обязуется оказать следующие услуги:

- Принять, вывезти и обезвредить следующие опасные отходы:

№ п/п	Наименование отходов	Код отхода, согласно ФККО	Объем, т.	Цена обезвреживания отходов, с учетом НДС, руб. за 1 т.
1	аккумуляторы свинцовые отработанные неповрежденные, с электролитом	9 20 110 01 53 2	1,190	2 600
2	отходы минеральных масел моторных	4 06 110 01 31 3	7,650	3 500
3	отходы минеральных масел индустриальных	4 06 130 01 31 3	38,500	2 700
4	отходы минеральных масел трансмиссионных	4 06 150 01 31 3	0,260	2 100
5	отходы минеральных масел гидравлических, не содержащих галогены	4 06 120 01 31 3	1,800	3 000
6	обтирочный материал, загрязненный нефтью или нефтепродуктами (содержание нефти или нефтепродуктов 15% и более)	9 19 204 01 60 3	1,647	750
7	шлам очистки емкостей и трубопроводов от нефти и нефтепродуктов	9 11 200 02 39 3	1,500	4 500
8	фильтры очистки масла автотранспортных средств отработанные	9 21 302 01 52 3	0,155	1 100
9	песок, загрязненный нефтью или нефтепродуктами (содержание нефти или нефтепродуктов менее 15%)	9 19 201 02 39 4	1,150	6 500
10	ленты конвейерные, приводные ремни, утратившие потребительские свойства, незагрязненные	4 31 120 01 51 5	0,010	1 600
11	покрышки пневматических шин с металлическим кордом отработанные	9 21 130 02 50 4	16,440	3 000
12	смет с территории предприятия малоопасный	7 33 390 01 71 4	50,00	1 500
13	фильтры волокнистые на основе полимерных волокон, загрязненные оксидами кремния и железа	4 43 502 01 62 4	5,040	1 150
14	обувь кожаная рабочая, утратившая потребительские свойства	4 03 101 00 52 4	0,878	1 000
15	отходы шлаковаты незагрязненные	4 57 111 01 20 4	0,050	1 700
16	Спецодежда из натуральных, синтетических, искусственных и шерстяных волокон, загрязненная нефтепродуктами (содержание нефтепродуктов менее 15%)	4 02 312 01 62 4	0,680	1 300
17	Клавиатура, манипулятор «мышь» с соединительными проводами, утратившие потребительские свойства	4 81 204 01 52 4	0,030	1 200

Исполнитель вправе привлекать к выполнению работ по транспортировке, обезвреживанию/утилизации опасных отходов по данному договору третью сторону, имеющую лицензию по сбору, транспортированию, обезвреживанию и утилизации отходов II-V классов опасности.

Передача отходов производится по акту приема-передачи. Право собственности на отходы, переходит от

Заказчика к Исполнителю с момента подписания сторонами акта приема-передачи.

Наименование услуги	Ед. изм.	Стоимость, с учетом НДС, руб.
Аренда контейнера, объемом 8 м3	1 шт./ в месяц	4 000,00
Транспортирование отходов контейнером		
Челябинская область, Каслинский район, п. Вишневогорск	1 рейс (туда-обратно)	16 000,00

При передаче отходов должна быть предоставлена заверенная копия паспорта опасного отхода.

Срок оплаты: в течение 20 календарных дней после подписания акта выполненных работ и получения счета-фактуры.

Заказчик: АО «Вишневогорский ГОК»

А.А. Стуков

М.П.

Исполнитель: ООО «Экосистема»

А.А. Кулясов

М.П.

Федеральная служба по надзору в сфере природопользования

ЛИЦЕНЗИЯ

№ 7400602 от «30» сентября 2019 г.

(переоформление лицензии № 7400553 от 14.11.2018 г.)

На осуществление

Деятельность по сбору, транспортированию, обработке, утилизации,

(указывается лицензируемый вид

обезвреживанию, размещению отходов I - IV классов опасности

деятельности)

Виды работ (услуг), выполняемых (оказываемых) в составе лицензируемого вида деятельности, в соответствии с частью 2 статьи 12 Федерального закона «О лицензировании отдельных видов деятельности»:

сбор отходов III класса опасности, сбор отходов IV класса опасности
транспортирование отходов III класса опасности
транспортирование отходов IV класса опасности
обезвреживание отходов III класса опасности
обезвреживание отходов IV класса опасности

(указывается в соответствии с перечнем работ (услуг), установленным положением о

лицензировании конкретного вида деятельности)

Настоящая лицензия предоставлена

Общество с ограниченной ответственностью

(указывается полное и сокращенное наименование (в случае, если имеется), в том числе фирменное

«Экосистема»

наименование, и организационно-правовая форма юридического лица, фамилия, имя и (в случае,

ООО «Экосистема»

если имеется) отчество индивидуального предпринимателя, наименование и реквизиты документа, удостоверяющего его личность)

Основной государственный регистрационный номер юридического лица (индивидуального предпринимателя) (ОГРН) 1113745100657

Идентификационный номер налогоплательщика 7451351413

ВЕРНО

Генеральный директор Кулясов Андрей Анатольевич

0004303

Место нахождения: 454080, г.Челябинск, ул.Лесопарковая, д.8, оф.221.2
(указываются адрес места нахождения,
(места жительства - для индивидуального предпринимателя)

Места осуществления лицензируемого вида деятельности:
земельный участок площадью 14341 кв.м. с № 74:19:1501001:234, местоположение установлено относительно ориентира, расположенного за пределами участка. Ориентир южная окраина п. Трубный. Участок находится примерно в 6170м от ориентира по направлению на юго-восток.
Почтовый адрес: Челябинская обл., Сосновский район.
(указываются адреса мест осуществления работ (услуг), выполняемых (оказываемых) в составе лицензируемого вида деятельности)

Настоящая лицензия предоставлена на срок бессрочно

Настоящая лицензия переоформлена на основании решения лицензирующего органа – приказа от « 30 » сентября 2019 г. № 447

Настоящая лицензия имеет 1 приложение (-ия, -ий), являющееся (-иеся) ее неотъемлемой частью на 23 листе (-ах)

ВЕРНО

Руководитель
Управления Росприроднадзора
по Челябинской области — В.В. Курятников

(должность уполномоченного лица) (подпись уполномоченного лица) (И.О.Фамилия уполномоченного лица)

М.П.

Генеральный директор Кулясов Андрей Анатольевич

Перечень отходов, с которыми разрешается осуществлять деятельность в соответствии с конкретными видами обращения с отходами I - IV класса опасности, из числа включенных в название лицензируемого вида деятельности

Наименование вида опасного отхода	Код опасного отхода по ФККО	Класс опасности отхода для окружающей природной среды	Виды работ, выполняемые в составе лицензируемого вида деятельности
отходы бумаги и картона электроизоляционные отработанные, загрязненные нефтепродуктами (содержание нефтепродуктов менее 15%)	4 05 922 01 52 4	IV	Сбор отходов IV класса опасности Транспортирование отходов IV класса опасности Обезвреживание отходов IV класса опасности
отходы бумаги электроизоляционной с пропиткой фенолформальдегидной смолой, загрязненной нефтепродуктами	4 05 922 15 52 3	III	Сбор отходов III класса опасности Транспортирование отходов III класса опасности Обезвреживание отходов III класса опасности
мешки бумажные ламинированные, загрязненные нерастворимой или малорастворимой минеральной неметаллической продукцией	4 05 923 11 62 4	IV	Сбор отходов IV класса опасности Транспортирование отходов IV класса опасности Обезвреживание отходов IV класса опасности
упаковка из бумаги и/или картона, ламинированная полиэтиленом, загрязненная пищевыми продуктами	4 05 923 53 62 4	IV	Сбор отходов IV класса опасности Транспортирование отходов IV класса опасности Обезвреживание отходов IV класса опасности
отходы бумаги с клеевым слоем, загрязненной лакокрасочными материалами (содержание лакокрасочных материалов менее 10%)	4 05 923 61 29 4	IV	Сбор отходов IV класса опасности Транспортирование отходов IV класса опасности Обезвреживание отходов IV класса опасности
отходы бумаги парафинированной, загрязненной лакокрасочными материалами	4 05 924 11 51 3	III	Сбор отходов III класса опасности Транспортирование отходов III класса опасности Обезвреживание отходов III класса опасности
отходы упаковки из бумаги и картона многослойной, загрязненной пищевыми продуктами	4 05 925 11 52 4	IV	Сбор отходов IV класса опасности Транспортирование отходов IV класса опасности Обезвреживание отходов IV класса опасности
отходы бумаги и картона, загрязненные лакокрасочными материалами	4 05 961 11 60 4	IV	Сбор отходов IV класса опасности Транспортирование отходов IV класса опасности Обезвреживание отходов IV класса опасности
отходы бумаги и/или картона, загрязненные лакокрасочными материалами (содержание лакокрасочных материалов более 5%)	4 05 961 13 60 3	III	Сбор отходов III класса опасности Транспортирование отходов III класса опасности Обезвреживание отходов III класса опасности
отходы бумаги и/или картона, загрязненные лакокрасочными материалами на основе алкидных смол	4 05 961 12 60 3	III	Сбор отходов III класса опасности Транспортирование отходов III класса опасности Обезвреживание отходов III класса опасности
отходы минеральных масел моторных	4 06 110 01 31 3	III	Сбор отходов III класса опасности Транспортирование отходов III класса опасности Обезвреживание отходов III класса опасности
отходы минеральных масел гидравлических, не содержащих галогены	4 06 120 01 31 3	III	Сбор отходов III класса опасности Транспортирование отходов III класса опасности Обезвреживание отходов III класса опасности
отходы минеральных масел индустриальных	4 06 130 01 31 3	III	Сбор отходов III класса опасности Транспортирование отходов III класса опасности Обезвреживание отходов III класса опасности

Руководитель
Управления Росприроднадзора
по Челябинской области

(должность уполномоченного лица)

(подпись уполномоченного лица)

В.В. Курятников

И.О. Фамилия уполномоченного лица)

М.П.

Перечень отходов, с которыми разрешается осуществлять деятельность в соответствии с конкретными видами обращения с отходами I - IV класса опасности, из числа включенных в название лицензируемого вида деятельности

Наименование вида опасного отхода	Код опасного отхода по ФККО	Класс опасности отхода для окружающей природной среды	Виды работ, выполняемые в составе лицензируемого вида деятельности
отходы минеральных масел трансформаторных, не содержащих галогены	4 06 140 01 31 3	III	Сбор отходов III класса опасности Транспортирование отходов III класса опасности Обезвреживание отходов III класса опасности
отходы минеральных масел трансмиссионных	4 06 150 01 31 3	III	Сбор отходов III класса опасности Транспортирование отходов III класса опасности Обезвреживание отходов III класса опасности
отходы минеральных масел компрессорных	4 06 166 01 31 3	III	Сбор отходов III класса опасности Транспортирование отходов III класса опасности Обезвреживание отходов III класса опасности
отходы минеральных масел вакуумных	4 06 168 11 31 3	III	Сбор отходов III класса опасности Транспортирование отходов III класса опасности Обезвреживание отходов III класса опасности
отходы минеральных масел турбинных	4 06 170 01 31 3	III	Сбор отходов III класса опасности Транспортирование отходов III класса опасности Обезвреживание отходов III класса опасности
отходы минеральных масел цилиндровых	4 06 175 11 31 3	III	Сбор отходов III класса опасности Транспортирование отходов III класса опасности Обезвреживание отходов III класса опасности
отходы минеральных масел технологических	4 06 180 01 31 3	III	Сбор отходов III класса опасности Транспортирование отходов III класса опасности Обезвреживание отходов III класса опасности
отходы масла вазелинового	4 06 185 11 31 4	IV	Сбор отходов IV класса опасности Транспортирование отходов IV класса опасности Обезвреживание отходов IV класса опасности
отходы прочих минеральных масел	4 06 190 01 31 3	III	Сбор отходов III класса опасности Транспортирование отходов III класса опасности Обезвреживание отходов III класса опасности
нефтяные промывочные жидкости, утратившие потребительские свойства, не загрязненные веществами 1 - 2 классов опасности	4 06 310 01 31 3	III	Сбор отходов III класса опасности Транспортирование отходов III класса опасности Обезвреживание отходов III класса опасности
смесь масел минеральных отработанных (трансмиссионных, осевых, обкаточных, цилиндровых) от термической обработки металлов	4 06 320 01 31 3	III	Сбор отходов III класса опасности Транспортирование отходов III класса опасности Обезвреживание отходов III класса опасности
смесь минеральных масел отработанных с примесью синтетических масел	4 06 325 11 31 3	III	Сбор отходов III класса опасности Транспортирование отходов III класса опасности Обезвреживание отходов III класса опасности
всплывшие нефтепродукты из нефтеловушек и аналогичных сооружений	4 06 350 01 31 3	III	Сбор отходов III класса опасности Транспортирование отходов III класса опасности Обезвреживание отходов III класса опасности
смесь масел минеральных отработанных, не содержащих галогены, пригодная для утилизации	4 06 329 01 31 3	III	Сбор отходов III класса опасности Транспортирование отходов III класса опасности Обезвреживание отходов III класса опасности

Руководитель
Управления Росприроднадзора
по Челябинской области

В.В. Курятников

(должность уполномоченного лица) (подпись уполномоченного лица) И.О. Фамилия уполномоченного лица

М.П.

Взам. инв. №

Подп. и дата

Инв. № подл.

Изм.	Кол.уч.	Лист	№ док.	Подп.	Дата

2024-329-ОВОС

Перечень отходов, с которыми разрешается осуществлять деятельность в соответствии с конкретными видами обращения с отходами I - IV класса опасности, из числа включенных в название лицензируемого вида деятельности

Наименование вида опасного отхода	Код опасного отхода по ФККО	Класс опасности отхода для окружающей природной среды	Виды работ, выполняемые в составе лицензируемого вида деятельности
шлам очистки емкостей и трубопроводов от нефти и нефтепродуктов	9 11 200 02 39 3	III	Сбор отходов III класса опасности Транспортирование отходов III класса опасности Обезвреживание отходов III класса опасности
отходы от зачистки оборудования для транспортирования, хранения и подготовки нефти и нефтепродуктов малоопасные	9 11 200 03 39 4	IV	Сбор отходов IV класса опасности Транспортирование отходов IV класса опасности Обезвреживание отходов IV класса опасности
отходы от зачистки оборудования для транспортирования, хранения и подготовки газа, газового конденсата и нефтегазоконденсатной смеси	9 11 200 11 39 3	III	Сбор отходов III класса опасности Транспортирование отходов III класса опасности Обезвреживание отходов III класса опасности
песок, загрязненный нефтью или нефтепродуктами (содержание нефти или нефтепродуктов 15% и более)	9 19 201 01 39 3	III	Сбор отходов III класса опасности Транспортирование отходов III класса опасности Обезвреживание отходов III класса опасности
песок, загрязненный нефтью или нефтепродуктами (содержание нефти или нефтепродуктов менее 15%)	9 19 201 02 39 4	IV	Сбор отходов IV класса опасности Транспортирование отходов IV класса опасности Обезвреживание отходов IV класса опасности
песок и/или грунт, загрязненный негалогенированными ароматическими углеводородами (содержание негалогенированных ароматических углеводородов менее 5%)	9 19 201 04 39 4	IV	Сбор отходов IV класса опасности Транспортирование отходов IV класса опасности Обезвреживание отходов IV класса опасности
пенька промасленная (содержание масла 15% и более)	9 19 203 01 60 3	III	Сбор отходов III класса опасности Транспортирование отходов III класса опасности Обезвреживание отходов III класса опасности
пенька промасленная (содержание масла менее 15%)	9 19 203 02 60 4	IV	Сбор отходов IV класса опасности Транспортирование отходов IV класса опасности Обезвреживание отходов IV класса опасности
аккумуляторы свинцовые отработанные в сборе, без электролита	9 20 110 02 52 3	III	Транспортирование отходов III класса опасности
аккумуляторы никель-кадмиевые отработанные в сборе, без электролита	9 20 120 02 52 3	III	Транспортирование отходов III класса опасности
аккумуляторы никель-железные отработанные в сборе, без электролита	9 20 130 02 52 3	III	Транспортирование отходов III класса опасности
тормозные колодки отработанные с остатками накладок асбестовых	9 20 310 02 52 4	IV	Транспортирование отходов IV класса опасности
тормозные колодки с остатками накладок, не содержащих асбест, отработанные	9 20 311 03 52 4	IV	Транспортирование отходов IV класса опасности
шины пневматические автомобильные отработанные	9 21 110 01 50 4	IV	Транспортирование отходов IV класса опасности
камеры пневматических шин автомобильных отработанные	9 21 120 01 50 4	IV	Транспортирование отходов IV класса опасности

Руководитель Управления Росприроднадзора по Челябинской области — В.В. Курятников

(должность уполномоченного лица) — (подпись уполномоченного лица) — И.О. Фамилия уполномоченного лица)

М.П.

Взам. инв. №

Подп. и дата

Инв. № подл.

Изм.	Кол.уч.	Лист	№ док.	Подп.	Дата

2024-329-ОВОС

Перечень отходов, с которыми разрешается осуществлять деятельность в соответствии с конкретными видами обращения с отходами I - IV класса опасности, из числа включенных в название лицензируемого вида деятельности


Наименование вида опасного отхода	Код опасного отхода по ФККО	Класс опасности отхода для окружающей природной среды	Виды работ, выполняемые в составе лицензируемого вида деятельности
покрышки пневматических шин с тканевым кордом отработанные	9 21 130 01 50 4	IV	Транспортирование отходов IV класса опасности
покрышки пневматических шин с металлическим кордом отработанные	9 21 130 02 50 4	IV	Транспортирование отходов IV класса опасности
обтирочный материал, загрязненный нефтью или нефтепродуктами (содержание нефти или нефтепродуктов 15% и более)	9 19 204 01 60 3	III	Сбор отходов III класса опасности Транспортирование отходов III класса опасности Обезвреживание отходов III класса опасности
обтирочный материал, загрязненный нефтью или нефтепродуктами (содержание нефти или нефтепродуктов менее 15%)	9 19 204 02 60 4	IV	Сбор отходов IV класса опасности Транспортирование отходов IV класса опасности Обезвреживание отходов IV класса опасности
обтирочный материал, загрязненный растворителями на основе ароматических углеводородов (содержание растворителей 15% и более)	9 19 204 11 60 3	III	Сбор отходов III класса опасности Транспортирование отходов III класса опасности Обезвреживание отходов III класса опасности
обтирочный материал, загрязненный нефтепродуктами и бериллием (содержание нефтепродуктов менее 15%, содержание бериллия менее 1%)	9 19 204 82 60 4	IV	Сбор отходов IV класса опасности Транспортирование отходов IV класса опасности Обезвреживание отходов IV класса опасности
опилки и стружка древесные, загрязненные нефтью или нефтепродуктами (содержание нефти или нефтепродуктов 15% и более)	9 19 205 01 39 3	III	Сбор отходов III класса опасности Транспортирование отходов III класса опасности Обезвреживание отходов III класса опасности
опилки и стружка древесные, загрязненные нефтью или нефтепродуктами (содержание нефти или нефтепродуктов менее 15%)	9 19 205 02 39 4	IV	Сбор отходов IV класса опасности Транспортирование отходов IV класса опасности Обезвреживание отходов IV класса опасности
опилки и стружка древесные, загрязненные негалогенированными ароматическими углеводородами (содержание негалогенированных ароматических углеводородов менее 5%)	9 19 205 04 39 4	IV	Сбор отходов IV класса опасности Транспортирование отходов IV класса опасности Обезвреживание отходов IV класса опасности
фильтры воздушные автотранспортных средств отработанные	9 21 301 01 52 4	IV	Сбор отходов IV класса опасности Транспортирование отходов IV класса опасности Обезвреживание отходов IV класса опасности
фильтры очистки масла автотранспортных средств отработанные	9 21 302 01 52 3	III	Сбор отходов III класса опасности Транспортирование отходов III класса опасности Обезвреживание отходов III класса опасности
фильтры очистки топлива автотранспортных средств отработанные	9 21 303 01 52 3	III	Сбор отходов III класса опасности Транспортирование отходов III класса опасности Обезвреживание отходов III класса опасности
фильтры очистки гидравлической жидкости автотранспортных средств отработанные	9 21 304 01 52 3	III	Сбор отходов III класса опасности Транспортирование отходов III класса опасности Обезвреживание отходов III класса опасности

ГЕНЕРАЛЬНЫЙ ДИРЕКТОР Кузнецов Андрей Анатольевич

Руководитель
Управления Росприроднадзора
по Челябинской области

(должность уполномоченного лица) — (подпись уполномоченного лица) — В.В. Курятников (И.О. Фамилия уполномоченного лица)

М.П.

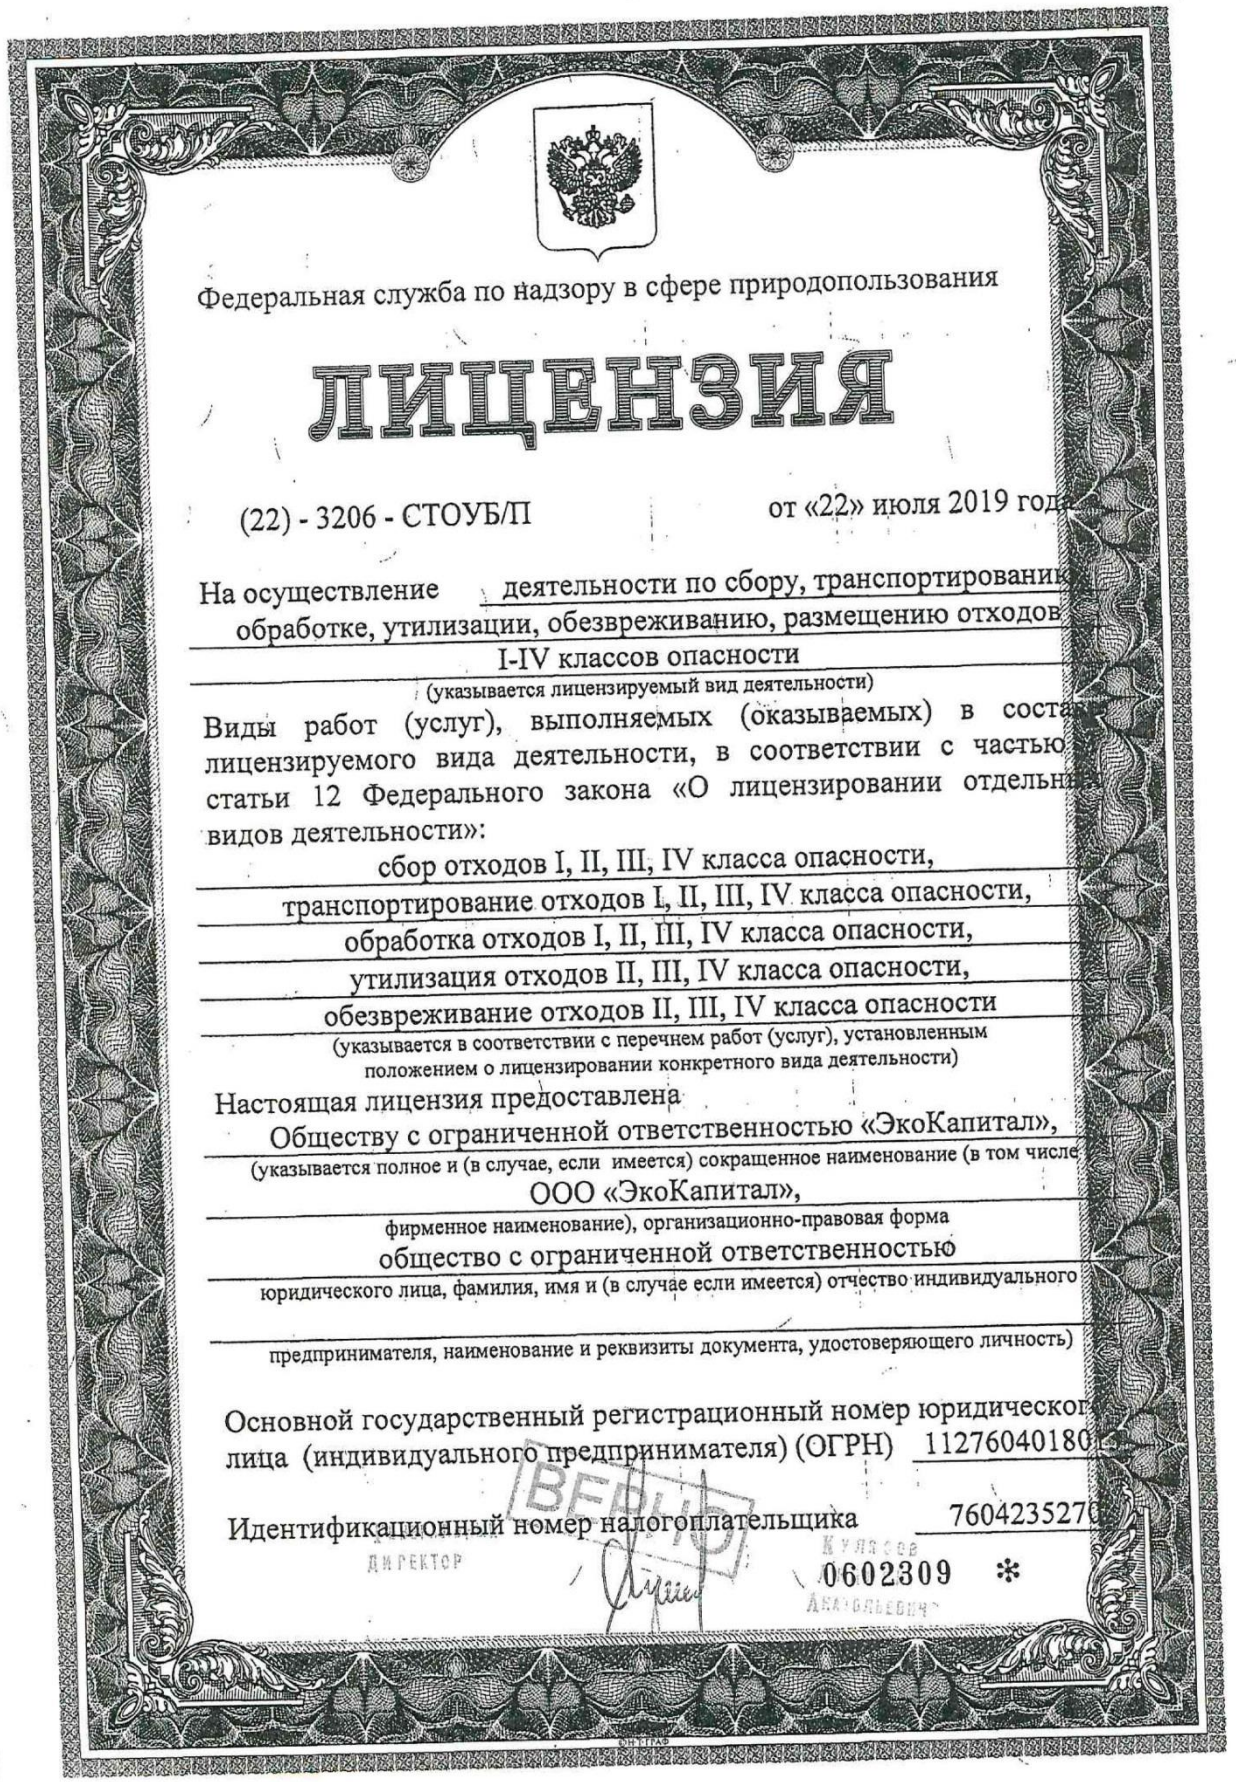

Федеральная служба по надзору в сфере природопользования

ЛИЦЕНЗИЯ

(22) - 3206 - СТОУБ/П от «22» июля 2019 года

На осуществление деятельности по сбору, транспортированию, обработке, утилизации, обезвреживанию, размещению отходов I-IV классов опасности

(указывается лицензируемый вид деятельности)

Виды работ (услуг), выполняемых (оказываемых) в составе лицензируемого вида деятельности, в соответствии с частью 1 статьи 12 Федерального закона «О лицензировании отдельных видов деятельности»:

сбор отходов I, II, III, IV класса опасности,
транспортирование отходов I, II, III, IV класса опасности,
обработка отходов I, II, III, IV класса опасности,
утилизация отходов II, III, IV класса опасности,
обезвреживание отходов II, III, IV класса опасности

(указывается в соответствии с перечнем работ (услуг), установленным положением о лицензировании конкретного вида деятельности)

Настоящая лицензия предоставлена Обществу с ограниченной ответственностью «ЭкоКапитал»,

(указывается полное и (в случае, если имеется) сокращенное наименование (в том числе фирменное наименование), организационно-правовая форма юридического лица, фамилия, имя и (в случае если имеется) отчество индивидуального предпринимателя, наименование и реквизиты документа, удостоверяющего личность)

ООО «ЭкоКапитал»,
общество с ограниченной ответственностью

Основной государственный регистрационный номер юридического лица (индивидуального предпринимателя) (ОГРН) 1127604018

Идентификационный номер налогоплательщика 760423527

ВЕРНО

ДИРЕКТОР

0602309 *

ЛИЦЕНЗИЯ ЛИЦЕНЗИЯ ЛИЦЕНЗИЯ ЛИЦЕНЗИЯ ЛИЦЕНЗИЯ

(оборотная сторона)

Место нахождения: 658550 Россия, Алтайский край,
(указывается адрес места нахождения (места жительства – для
Мамонтовский район, п. Комсомольский, ул. Вокзальная, 4
индивидуального предпринимателя) и адреса мест осуществления работ (услуг), выполняемых

Места осуществления лицензируемого вида деятельности:
658550 Россия, Алтайский край, Мамонтовский район,
п. Комсомольский, ул. Вокзальная, 4;
656922 Россия, Алтайский край, г. Барнаул, ул. Попова, 244г;
656922 Россия, Алтайский край, г. Барнаул, ул. Попова, 244д;
658550 Россия, Алтайский край, Мамонтовский район,
п. Комсомольский, ул. Вокзальная, 4д
(оказываемых) в составе лицензируемого вида деятельности)

Настоящая лицензия предоставлена на срок: бессрочно

Настоящая лицензия предоставлена на основании решения лицензирующего органа – приказа (распоряжения) от «24» марта 2017 года № 309

Настоящая лицензия переоформлена на основании решения лицензирующего органа – приказа (распоряжения) от «28» апреля 2017 года № 964

Настоящая лицензия переоформлена на основании решения лицензирующего органа – приказа (распоряжения) от «22» июля 2019 года № 475-ОД

Настоящая лицензия имеет 1 приложение, являющееся её неотъемлемой частью, на 461 листе

И.о. руководителя Межрегионального управления Росприроднадзора по Алтайскому краю и Республике Алтай — С.И. Налимов

(должность уполномоченного лица) (подпись уполномоченного лица) (И.О.Фамилия уполномоченного лица)

М.П.

ГЕНЕРАЛЬНЫЙ ДИРЕКТОР Кулясов Андрей Анатольевич

ООО «НТЦ РАФ», г. Москва, 2017 г., уровень А

А4108

Взам. инв. №

Подп. и дата

Инв. № подл.

Изм.	Кол.уч.	Лист	№ док.	Подп.	Дата

2024-329-ОВОС

Лист 155

ПРИЛОЖЕНИЕ
729 к лицензии Федеральной службы
по надзору в сфере природопользования

Наименование вида отхода	Код отхода по федеральному классификационному каталогу отходов	Класс опасности для окружающей среды	Виды работ, выполняемые в составе лицензируемого вида деятельности	Адреса мест осуществления деятельности
				656922 Россия, Алтайский край, г. Барнаул, ул. Попова, 244д 658550 Россия, Алтайский край, Мамонтовский район, п. Комсомольский, ул. Вокзальная, 4д
Отходы от уборки береговых объектов порта	7 33 370 00 00 0	IV	Сбор отходов IV класса опасности, транспортирование отходов IV класса опасности Обезвреживание отходов IV класса опасности	658550 Россия, Алтайский край, Мамонтовский район, п. Комсомольский, ул. Вокзальная, 4д 656922 Россия, Алтайский край, г. Барнаул, ул. Попова, 244г 656922 Россия, Алтайский край, г. Барнаул, ул. Попова, 244д 658550 Россия, Алтайский край, Мамонтовский район, п. Комсомольский, ул. Вокзальная, 4д 656922 Россия, Алтайский край, г. Барнаул, ул. Попова, 244г 656922 Россия, Алтайский край, г. Барнаул, ул. Попова, 244д 658550 Россия, Алтайский край, Мамонтовский район, п. Комсомольский, ул. Вокзальная, 4д
Растительные отходы при уходе за территориями размещения производственных объектов, объектов инженерной и транспортной инфраструктур	7 33 380 00 00 0	IV	Сбор отходов IV класса опасности, транспортирование отходов IV класса опасности Обезвреживание отходов IV класса опасности	658550 Россия, Алтайский край, Мамонтовский район, п. Комсомольский, ул. Вокзальная, 4д 656922 Россия, Алтайский край, г. Барнаул, ул. Попова, 244г 656922 Россия, Алтайский край, г. Барнаул, ул. Попова, 244д 658550 Россия, Алтайский край, Мамонтовский район, п. Комсомольский, ул. Вокзальная, 4д 656922 Россия, Алтайский край, г. Барнаул, ул. Попова, 244г 656922 Россия, Алтайский край, г. Барнаул, ул. Попова, 244д 658550 Россия, Алтайский край, Мамонтовский район, п. Комсомольский, ул. Вокзальная, 4д
Смет с прочих территорий предприятий, организаций	7 33 390 00 00 0	IV	Сбор отходов IV класса опасности, транспортирование отходов IV класса опасности Обезвреживание	658550 Россия, Алтайский край, Мамонтовский район, п. Комсомольский, ул. Вокзальная, 4д 656922 Россия, Алтайский край, г. Барнаул, ул. Попова, 244г 656922 Россия, Алтайский край, г. Барнаул, ул. Попова, 244д

ВЕРНО

И.о. руководителя Межрегионального управления Росприроднадзора по Алтайскому краю и Республике Алтай — С.И. Налимов

(должность уполномоченного лица) (подпись уполномоченного лица) (И.О.Фамилия уполномоченного лица)

0625049 *

Приложение является неотъемлемой частью лицензии

ПРИЛОЖЕНИЕ
661 к лицензии Федеральной службы
по надзору в сфере природопользования

Наименование вида отхода	Код отхода по федеральному классификационному каталогу отходов	Класс опасности для окружающей среды	Виды работ, выполняемые в составе лицензируемого вида деятельности	Адреса мест осуществления деятельности
Компьютеры и периферийное оборудование, утратившие потребительские свойства	4 81 200 00 00 0	IV	Сбор отходов IV класса опасности, транспортирование отходов IV класса опасности, обработка отходов IV класса опасности, утилизация отходов IV класса опасности Обезвреживание отходов IV класса опасности	658550 Россия, Алтайский край, Мамонтовский район, п. Комсомольский, ул. Вокзальная, 4 656922 Россия, Алтайский край, г. Барнаул, ул. Попова, 244г 656922 Россия, Алтайский край, г. Барнаул, ул. Попова, 244д 658550 Россия, Алтайский край, Мамонтовский район, п. Комсомольский, ул. Вокзальная, 4д 656922 Россия, Алтайский край, г. Барнаул, ул. Попова, 244г 656922 Россия, Алтайский край, г. Барнаул, ул. Попова, 244д 658550 Россия, Алтайский край, Мамонтовский район, п. Комсомольский, ул. Вокзальная, 4д
Оборудование оконечное (пользовательское) телефонной или телеграфной связи, аппаратура видеосвязи, утратившие потребительские свойства	4 81 320 00 00 0	III	Сбор отходов III класса опасности, транспортирование отходов III класса опасности, обработка отходов III класса опасности, утилизация отходов III класса опасности Обезвреживание отходов III класса опасности	658550 Россия, Алтайский край, Мамонтовский район, п. Комсомольский, ул. Вокзальная, 4 656922 Россия, Алтайский край, г. Барнаул, ул. Попова, 244г 656922 Россия, Алтайский край, г. Барнаул, ул. Попова, 244д 658550 Россия, Алтайский край, Мамонтовский район, п. Комсомольский, ул. Вокзальная, 4д 656922 Россия, Алтайский край, г. Барнаул, ул. Попова, 244г 656922 Россия, Алтайский край, г. Барнаул, ул. Попова, 244д 658550 Россия, Алтайский край, Мамонтовский район, п. Комсомольский, ул. Вокзальная, 4д
Оборудование оконечное (пользовательское) телефонной или телеграфной связи, аппаратура видеосвязи, утратившие потребительские свойства	4 81 320 00 00 0	IV	Сбор отходов IV класса опасности, транспортирование отходов IV класса опасности, обработка отходов IV класса опасности, утилизация отходов IV класса опасности Обезвреживание отходов IV класса опасности	658550 Россия, Алтайский край, Мамонтовский район, п. Комсомольский, ул. Вокзальная, 4 656922 Россия, Алтайский край, г. Барнаул, ул. Попова, 244г 656922 Россия, Алтайский край, г. Барнаул, ул. Попова, 244д 658550 Россия, Алтайский край, Мамонтовский район, п. Комсомольский, ул. Вокзальная, 4д 656922 Россия, Алтайский край, г. Барнаул, ул. Попова, 244г

И.о. руководителя Межрегионального управления Росприроднадзора по Алтайскому краю и Республике Алтай — С.И. Налимов
(должность уполномоченного лица) (подпись уполномоченного лица) (И.О.Фамилия уполномоченного лица)

ВЕРНО

0625083 *

Приложение является неотъемлемой частью лицензии

Взам. инв. №
Подп. и дата
Инв. № подл.

Изм.	Кол.уч.	Лист	№ док.	Подп.	Дата

2024-329-ОВОС

ПРИЛОЖЕНИЕ
609 к лицензии Федеральной службы
по надзору в сфере природопользования

Наименование вида отхода	Код отхода по федеральному классификационному каталогу отходов	Класс опасности для окружающей среды	Виды работ, выполняемые в составе лицензируемого вида деятельности	Адреса мест осуществления деятельности
			отходов III класса опасности, обработка отходов III класса опасности, утилизация отходов III класса опасности Обезвреживание отходов III класса опасности	656922 Россия, Алтайский край, г. Барнаул, ул. Попова, 244г 656922 Россия, Алтайский край, г. Барнаул, ул. Попова, 244д 658550 Россия, Алтайский край, Мамонтовский район, п. Комсомольский, ул. Вокзальная, 4д 656922 Россия, Алтайский край, г. Барнаул, ул. Попова, 244г 656922 Россия, Алтайский край, г. Барнаул, ул. Попова, 244д 658550 Россия, Алтайский край, Мамонтовский район, п. Комсомольский, ул. Вокзальная, 4д
Отходы изделий для полирования	4 56 300 00 00 0	IV	Сбор отходов IV класса опасности, транспортирование отходов IV класса опасности, обработка отходов IV класса опасности, утилизация отходов IV класса опасности Обезвреживание отходов IV класса опасности	658550 Россия, Алтайский край, Мамонтовский район, п. Комсомольский, ул. Вокзальная, 4д 656922 Россия, Алтайский край, г. Барнаул, ул. Попова, 244г 656922 Россия, Алтайский край, г. Барнаул, ул. Попова, 244д 658550 Россия, Алтайский край, Мамонтовский район, п. Комсомольский, ул. Вокзальная, 4д 656922 Россия, Алтайский край, г. Барнаул, ул. Попова, 244г 656922 Россия, Алтайский край, г. Барнаул, ул. Попова, 244д 658550 Россия, Алтайский край, Мамонтовский район, п. Комсомольский, ул. Вокзальная, 4д
Отходы минерального волокна теплоизоляционного незагрязненные	4 57 110 00 00 0	IV	Сбор отходов IV класса опасности, транспортирование отходов IV класса опасности Обезвреживание отходов IV класса опасности	658550 Россия, Алтайский край, Мамонтовский район, п. Комсомольский, ул. Вокзальная, 4д 656922 Россия, Алтайский край, г. Барнаул, ул. Попова, 244г 656922 Россия, Алтайский край, г. Барнаул, ул. Попова, 244д 658550 Россия, Алтайский край, Мамонтовский район, п. Комсомольский, ул. Вокзальная, 4д 656922 Россия, Алтайский край, г. Барнаул, ул. Попова, 244г 656922 Россия, Алтайский край, г. Барнаул, ул. Попова, 244д 658550 Россия, Алтайский край,

ВЕРНО

И.о. руководителя Межрегионального управления Росприроднадзора по Алтайскому краю и Республике Алтай

(должность уполномоченного лица)

(подпись уполномоченного лица)

С.И. Налимов
(И.О.Фамилия уполномоченного лица)

0625109 *

Приложение является неотъемлемой частью лицензии

Взам. инв. №

Подп. и дата

Инв. № подл.

Изм.	Кол.уч.	Лист	№ док.	Подп.	Дата

2024-329-ОВОС

ПРИЛОЖЕНИЕ
599 к лицензии Федеральной службы
по надзору в сфере природопользования

Наименование вида отхода	Код отхода по федеральному классификационному каталогу отходов	Класс опасности для окружающей среды	Виды работ, выполняемые в составе лицензируемого вида деятельности	Адреса мест осуществления деятельности
			Обезвреживание отходов III класса опасности	Комсомольский, ул. Вокзальная, 4 656922 Россия, Алтайский край, г. Барнаул, ул. Попова, 244г 656922 Россия, Алтайский край, г. Барнаул, ул. Попова, 244д 658550 Россия, Алтайский край, Мамонтовский район, п. Комсомольский, ул. Вокзальная, 4д
Бумага и картон фильтровальные отработанные	4 43 300 00 00 0	IV	Сбор отходов IV класса опасности, транспортирование отходов IV класса опасности, обработка отходов IV класса опасности, утилизация отходов IV класса опасности Обезвреживание отходов IV класса опасности	658550 Россия, Алтайский край, Мамонтовский район, п. Комсомольский, ул. Вокзальная, 4 656922 Россия, Алтайский край, г. Барнаул, ул. Попова, 244г 656922 Россия, Алтайский край, г. Барнаул, ул. Попова, 244д 658550 Россия, Алтайский край, Мамонтовский район, п. Комсомольский, ул. Вокзальная, 4д 656922 Россия, Алтайский край, г. Барнаул, ул. Попова, 244г 656922 Россия, Алтайский край, г. Барнаул, ул. Попова, 244д 658550 Россия, Алтайский край, Мамонтовский район, п. Комсомольский, ул. Вокзальная, 4д
Волокнистые и нетканые фильтровальные материалы отработанные прочие	4 43 500 00 00 0	III	Сбор отходов III класса опасности, транспортирование отходов III класса опасности Обезвреживание отходов III класса опасности	658550 Россия, Алтайский край, Мамонтовский район, п. Комсомольский, ул. Вокзальная, 4 656922 Россия, Алтайский край, г. Барнаул, ул. Попова, 244г 656922 Россия, Алтайский край, г. Барнаул, ул. Попова, 244д 658550 Россия, Алтайский край, Мамонтовский район, п. Комсомольский, ул. Вокзальная, 4д 656922 Россия, Алтайский край, г. Барнаул, ул. Попова, 244г 656922 Россия, Алтайский край, г. Барнаул, ул. Попова, 244д 658550 Россия, Алтайский край, Мамонтовский район, п. Комсомольский, ул. Вокзальная, 4д
Волокнистые и нетканые фильтровальные материалы отработанные прочие	4 43 500 00 00 0	IV	Сбор отходов IV класса опасности, транспортирование	658550 Россия, Алтайский край, Мамонтовский район, п. Комсомольский, ул. Вокзальная, 4

И.о. руководителя Межрегионального управления Росприроднадзора по Алтайскому краю и Республике Алтай

(должность уполномоченного лица)

(подпись уполномоченного лица)

С.И. Налимов
(И.О.Фамилия уполномоченного лица)

ВЕРНО

ГЕНЕРАЛЬНЫЙ ДИРЕКТОР

0625114 *

Настоящее приложение является неотъемлемой частью лицензии

ПРИЛОЖЕНИЕ
485 к лицензии Федеральной службы
по надзору в сфере природопользования

Наименование вида отхода	Код отхода по федеральному классификационному каталогу отходов	Класс опасности для окружающей среды	Виды работ, выполняемые в составе лицензируемого вида деятельности	Адреса мест осуществления деятельности
			Обезвреживание отходов IV класса опасности	656922 Россия, Алтайский край, г. Барнаул, ул. Попова, 244д 658550 Россия, Алтайский край, Мамонтовский район, п. Комсомольский, ул. Вокзальная, 4д 656922 Россия, Алтайский край, г. Барнаул, ул. Попова, 244г 656922 Россия, Алтайский край, г. Барнаул, ул. Попова, 244д 658550 Россия, Алтайский край, Мамонтовский район, п. Комсомольский, ул. Вокзальная, 4д
Отходы обуви	4 03 100 00 00 0	IV	Сбор отходов IV класса опасности, транспортирование отходов IV класса опасности Обезвреживание отходов IV класса опасности	658550 Россия, Алтайский край, Мамонтовский район, п. Комсомольский, ул. Вокзальная, 4 656922 Россия, Алтайский край, г. Барнаул, ул. Попова, 244г 656922 Россия, Алтайский край, г. Барнаул, ул. Попова, 244д 658550 Россия, Алтайский край, Мамонтовский район, п. Комсомольский, ул. Вокзальная, 4д 656922 Россия, Алтайский край, г. Барнаул, ул. Попова, 244г 656922 Россия, Алтайский край, г. Барнаул, ул. Попова, 244д 658550 Россия, Алтайский край, Мамонтовский район, п. Комсомольский, ул. Вокзальная, 4д
Изделия шорно-седельные и упряжь из кожи, утратившие потребительские свойства	4 03 200 00 00 0	IV	Сбор отходов IV класса опасности, транспортирование отходов IV класса опасности Обезвреживание отходов IV класса опасности	658550 Россия, Алтайский край, Мамонтовский район, п. Комсомольский, ул. Вокзальная, 4 656922 Россия, Алтайский край, г. Барнаул, ул. Попова, 244г 656922 Россия, Алтайский край, г. Барнаул, ул. Попова, 244д 658550 Россия, Алтайский край, Мамонтовский район, п. Комсомольский, ул. Вокзальная, 4д 656922 Россия, Алтайский край, г. Барнаул, ул. Попова, 244г 656922 Россия, Алтайский край, г. Барнаул, ул. Попова, 244д 658550 Россия, Алтайский край, Мамонтовский район, п. Комсомольский, ул. Вокзальная, 4д

И.о. руководителя Межрегионального управления Росприроднадзора по Алтайскому краю и Республике Алтай — (подпись уполномоченного лица) — С.И. Налимов (И.О.Фамилия уполномоченного лица)

М.П. 0625209 *

Приложение является неотъемлемой частью лицензии

Взам. инв. №
Подп. и дата
Инв. № подл.

Изм.	Кол.уч.	Лист	№ док.	Подп.	Дата

2024-329-ОВОС

ПРИЛОЖЕНИЕ К ЛИЦЕНЗИИ ПРИЛОЖЕНИЕ К ЛИЦЕНЗИИ ПРИЛОЖЕНИЕ К ЛИЦЕНЗИИ

480

Наименование вида отхода	Код отхода по федеральному классификационному каталогу отходов	Класс опасности для окружающей среды	Виды работ, выполняемые в составе лицензируемого вида деятельности	Адреса мест осуществления деятельности
				Мамонтовский район, п. Комсомольский, ул. Вокзальная, 4д
Изделия из натуральных, синтетических, искусственных и шерстяных волокон, загрязненные нефтепродуктами (содержание нефтепродуктов 15% и более)	4 02 311 00 00 0	III	Сбор отходов III класса опасности, транспортирование отходов III класса опасности Обезвреживание отходов III класса опасности	658550 Россия, Алтайский край, Мамонтовский район, п. Комсомольский, ул. Вокзальная, 4 656922 Россия, Алтайский край, г. Барнаул, ул. Попова, 244г 656922 Россия, Алтайский край, г. Барнаул, ул. Попова, 244д 658550 Россия, Алтайский край, Мамонтовский район, п. Комсомольский, ул. Вокзальная, 4д 656922 Россия, Алтайский край, г. Барнаул, ул. Попова, 244г 656922 Россия, Алтайский край, г. Барнаул, ул. Попова, 244д 658550 Россия, Алтайский край, Мамонтовский район, п. Комсомольский, ул. Вокзальная, 4д
Изделия из натуральных, синтетических, искусственных и шерстяных волокон, загрязненные нефтепродуктами (содержание нефтепродуктов менее 15%)	4 02 312 00 00 0	IV	Сбор отходов IV класса опасности, транспортирование отходов IV класса опасности Обезвреживание отходов IV класса опасности	658550 Россия, Алтайский край, Мамонтовский район, п. Комсомольский, ул. Вокзальная, 4 656922 Россия, Алтайский край, г. Барнаул, ул. Попова, 244г 656922 Россия, Алтайский край, г. Барнаул, ул. Попова, 244д 658550 Россия, Алтайский край, Мамонтовский район, п. Комсомольский, ул. Вокзальная, 4д 656922 Россия, Алтайский край, г. Барнаул, ул. Попова, 244г 656922 Россия, Алтайский край, г. Барнаул, ул. Попова, 244д 658550 Россия, Алтайский край, Мамонтовский район, п. Комсомольский, ул. Вокзальная, 4д
Отходы изделий текстильных, загрязненные масляными красками, лаками, смолами и различными полимерными материалами	4 02 320 00 00 0	III	Сбор отходов III класса опасности, транспортирование отходов III класса опасности Обезвреживание отходов III класса опасности	658550 Россия, Алтайский край, Мамонтовский район, п. Комсомольский, ул. Вокзальная, 4 656922 Россия, Алтайский край, г. Барнаул, ул. Попова, 244г 656922 Россия, Алтайский край, г. Барнаул, ул. Попова, 244д 658550 Россия, Алтайский край, Мамонтовский район, п. Комсомольский, ул. Вокзальная, 4д

ВЕРНО

И.о. руководителя Межрегионального управления Росприроднадзора по Алтайскому краю и Республике Алтай — (должность уполномоченного лица)

(подпись уполномоченного лица)

С.И. Налимов — (И.О.Фамилия уполномоченного лица)

ТЕРРИТОРИАЛЬНЫЙ ОРГАН ФЕДЕРАЛЬНОЙ СЛУЖБЫ ПО НАДЗОРУ В СФЕРЕ ПРИРОДОПОЛЬЗОВАНИЯ ДИРЕКТОР

М.П.

ДУЛЯСОВ АНДРЕЙ АНАТОЛЬЕВИЧ

ООО «Н-Т-ГРАФ», г. Москва, 2017 г., уровень А

А4109

Договор № 000193867
купли-продажи металлолома

г. Челябинск «11» ноября 2014г.

Покупатель: ОАО «Челябвтормет», в лице Ведущего специалиста отдела поставок металлолома Назмутдинова Рината Зайнагитдиновича, действующего на основании доверенности № 9 от 01 ноября 2014 года, с одной стороны, и

Поставщик: ОАО «Вишневогорский горно-обогатительный комбинат», в лице генерального директора Конькова Геннадия Николаевича, действующего на основании Устава, с другой стороны, заключили настоящий договор о нижеследующем:

1. Предмет договора

1.1. Поставщик обязуется передать в собственность Покупателя, а Покупатель обязуется принять и оплатить лом и/или отходы черных металлов (далее – м/лом).

2. Порядок поставки

2.1. Поставка может осуществляться ж/д или автомобильным транспортом по желанию Поставщика. Согласование существенного условия о количестве и ассортименте м/лома, согласование цены партии лома (если между сторонами нет о цене отдельного письменного соглашения) поставляемого в соответствии с настоящим договором, производится в момент приемки каждой партии м/лома путем составления Покупателем приемо-сдаточного акта. Исключительно документом, подтверждающим согласование существенного условия настоящего договора по количеству м/лома и удостоверяющим факт приемки м/лома, - является приемо-сдаточный акт (ПСА), составленный Покупателем.

2.2. Сбор м/лома (включая демонтаж металлоконструкций), его переработка (включая резку), подготовка к транспортировке и вывоз по согласованию Сторон (по телефону, по факсу) может осуществляться силами Покупателя на территории, определенной Поставщиком (самовывоз). Перед началом работ Покупателя на территории, определенной Поставщиком, Поставщик самостоятельно освобождает подъездные пути и зону производства работ от своего имущества и коммуникаций. Покупатель не несет ответственности за случайное повреждение имущества Поставщика, оставленного в зоне производства работ и на подъездных путях. Поставщик обеспечивает сохранность техники Покупателя и подготовленного к самовывозу лома. Допуск Поставщиком на свою территорию транспорта, техники и работников Покупателя, считается согласованием настоящего пункта договора. В случае если после предварительного согласования вопроса о самовывозе, техника и специалисты Покупателя, по причинам за которые отвечает Поставщик, не будут допущены на территорию, определенную для самовывоза, и/или не будут допущены для проведения работ и вывоза лома, то Поставщик возмещает Покупателю расходы на командирование техники и специалистов.

2.3. Приемка м/лома производится в течение суток в соответствии с ГОСТ 2787-75 в одностороннем порядке (вызов Поставщика в случае недостачи не обязателен). По результатам приемки (взвешивания) Покупатель составляет приемо-сдаточный акт в 2-х экземплярах по форме установленной «Правилами обращения с ломом и отходами черных металлов и их отчуждения» (утв. Постановлением Правительства РФ от 11.05.2001 г. № 369). Исключительно приемо-сдаточный акт является документом, в котором указано установленное во время приемки фактическое количество принятого м/лома. Исключительно приемо-сдаточный акт Покупателя является основанием для расчетов и составления Поставщиком счета-фактуры и товарной накладной.

2.4. Переход права собственности на м/лом и исполнение обязанностей по передаче м/лома Покупателю происходят в момент приемки м/лома Покупателем. Приемка происходит в одностороннем порядке. При несоответствии количества м/лома, указанного в транспортных накладных, с фактически принятым количеством м/лома – оплата производится в соответствии с приемо-сдаточными актами.

3. Цена договора, порядок расчетов

3.1. Цена за 1 тонну м/лома, поставленного автотранспортом, устанавливается согласно «общим» закупочным ценам Покупателя либо в соответствии с письменным дополнительным соглашением. «Общая» закупочная цена – цена на определенный вид лома по ГОСТ 2787-75, установленная Покупателем для определенного приемного пункта (г. Челябинск или областной цех, участок) для неопределенного круга предприятий – ломосдатчиков. «Общая» закупочная цена всегда указана на доске объявлений, находящейся на каждой весовой во всех приемных пунктах (цехах) Покупателя. В разных приемных пунктах Покупателя может быть установлена разная «Общая» закупочная цена.

3.2. Цена за 1 тонну черного м/лома, поставленного ж/д транспортом, определяется исключительно на основании письменного дополнительного соглашения. Любая из Сторон вправе обратиться к другой Стороне с предложением об изменении цены, установленной дополнительным соглашением. В случае если в течение 10 дней с момента отправления такого предложения Стороной-инициатором изменения второй Стороне новая цена не будет согласована Сторонами и/или новое соглашение по цене не будет подписано, то настоящий договор считается расторгнутым с момента, указанного в предложении о согласовании новой цены.

3.3. «Общие» закупочные цены могут быть изменены Покупателем в любое время в одностороннем порядке. Факт сдачи металлолома на любом приемном пункте является акцептом Поставщика на цену, определяемую в п. 3.1 настоящего договора.

3.4. Оплата поставленного м/лома производится в течение 30 дней с момента подписания приемосдаточного акта и получения Покупателем соответствующей товарной накладной. По согласованию Сторон возможна предоплата.

3.5. Оплата за приобретенный м/лом по настоящему договору производится путем безналичного расчета. Оплата наличными денежными средствами по настоящему договору не производится. Лом, поставленный за наличный расчет, считается поставкой вне настоящего договора.

3.6. При предоплате за м/лом в счет будущей поставки принятие Поставщиком предоплаты является его акцептом на поставку м/лома в объеме, определяемом по разделу 3 настоящего договора.

3.7. Если в период действия настоящего договора Поставщик, который при заключении договора не был плательщиком НДС, будет с определенного момента (момент изменения статуса) действующим законодательством признан плательщиком НДС, то цена м/лома для операций по реализации м/лома не изменяется и, начиная с момента изменения статуса Поставщика, считается согласованной Сторонами договора с учетом (включая) НДС.

4. Дополнительные условия

4.1. В случае досрочного расторжения договора, а также по окончании его действия, Поставщик обязуется поставить Покупателю м/лом, за который уже поступила предоплата, а Покупатель обязуется оплатить уже поставленный Поставщиком м/лом.

4.2. В случае досрочного расторжения договора, а также по окончании его действия, Поставщик обязуется направить для подписания Покупателю акт сверки взаимных расчетов по договору за своей подписью и печатью. Покупатель вправе в любое время направить Поставщику для подписания свой вариант акта сверки.

4.3. Передача прав по настоящему договору третьим лицам не допускается.

4.4. Перед подписанием или непосредственно при подписании настоящего договора Поставщик представляет Покупателю в отношении себя: 1) оригинал (заверенную копию) выписки из государственного реестра юридических лиц, 2) копию Устава, 3) копию свидетельства о государственной регистрации в ЕГРЮЛ, 4) копию свидетельства о постановке на налоговый учет, 5) копию доверенности, если настоящий договор подписывается лицом по доверенности, 6) карточку предприятия, 7) информационное письмо об источниках образования м/лома.

4.5. Поставщик гарантирует наличие у него лицензии на заготовку, переработку и реализацию лома черных металлов, и/или подтверждает тот факт, что поставляемый по настоящему договору лом образовался у Поставщика в процессе собственного производства (хозяйственной деятельности), и предоставляет Покупателю для обозрения документы, подтверждающие происхождение поставляемого лома.

5. Рассмотрение споров

5.1. Спорные вопросы, возникающие при исполнении настоящего договора, рассматриваются в Арбитражном суде Челябинской области с соблюдением претензионного порядка, срок рассмотрения претензии – 20 дней с момента ее получения. Претензия и ответ на претензию должны быть подробными, аргументированными, сопровождаться копиями необходимых документов.

6. Срок действия договора

6.1. Настоящий договор действует с даты подписания его обеими Сторонами по 31.12.2015 г. и считается пролонгированным на следующий год на тех же условиях при отсутствии заявления любой из сторон о расторжении договора не позднее, чем за 30 дней до окончания действия договора.

6.2. Если стороны не согласовали иное, то заключение настоящего договора означает прекращение действия иных договоров купли-продажи металлолома, заключенных ранее между Поставщиком и Покупателем.

Юридические адреса и платежные реквизиты сторон

Покупатель: ОАО «Челябвтормет» ОГРН 1027402554255
454008, г. Челябинск, ул. Автодорожная, 1-А
ИНН 7448009721 / КПП 744801001
ОКПО 00187547, ОКВЭД 37.10.1
Отдел поставок м/лома: тел./ факс 791-06-19, 791-47-91
Участок самовывоза: тел. 791-19-53
Электронный адрес: zag@chvm.profit.ru
р/с 40702810872210010212 в Отделении N 8597
Сбербанка России Г.Челябинск,
к /с 30101810700000000602, БИК 047501602

/ Р.З. Назмутдинов /

Поставщик:
ОАО «Вишневогорский горно-обогатительный комбинат»
456825, Челябинская обл., Каслинский р-р.,
п.Вишневогорск. ул. Ленина, д. 61
тел.: (35149) 3-41-22, e-mail: gok74@mail.ru
ОГРН 1027400728552, ИНН/КПП 7409000147/740901001,
ОКПО 00193861, ОКВЭД 14.21
Банк получателя Челябинское ОСБ №8597 г.Челябинск
БИК 047501602 р/с 40702810372140000001
к/с30101810700000000602

/ Г.Н. Коньков /

ДОПОЛНИТЕЛЬНОЕ СОГЛАШЕНИЕ

к Договору купли-продажи лома и отходов черных металлов между ОАО «Челябвтормет» и АО «Вишневогорский ГОК» № 000193867 от 11.11.2014 г.

г. Челябинск 09 февраля 2022 г.

С 10 февраля 2022 года АО «Вишневогорский ГОК» продает, а ОАО «Челябвтормет» покупает лом и отходы черных металлов по следующим ценам:

5А, 12А, 20-22А– 27 000 руб./тн.

16А – 18-000 руб./тн.

Вывоз м/лома осуществляется транспортом ОАО «Челябвтормет» и транспортом Поставщика в Каслинский цех ОАО «Челябвтормет»

Цены указаны за одну тонну, без учета суммы НДС, форма оплаты - безналичный расчет.

При обеспечении Поставщиком условия поставки металлолома надлежащего качества, скидка массы металла на засоренность, устанавливаемая Покупателем при приемке, определяется в размере: 5А, 12А, 20А, 22А 16А - 5%. В случае несоблюдения данного условия - установление процента засоренности и приемка осуществляется по фактической засоренности.

ОАО «Челябвтормет» АО «Вишневогорский ГОК»

Назмутдинов Р.З. Кочков Р.Н.

КОПИЯ ВЕРНА
Генеральный директор
Кочков Р.Н.

Продажи

Период: 2022 г.
Показатели: Количество; Сумма продажи в Руб 643; НДС;
Группировки строк: Номенклатура (Элементы); Контрагент (Элементы);
Отборы:
Контрагент Равно ЧЕЛЯБВТОРМЕТ;
Дополнительные поля:
Базовая единица измерения (Вместе с измерениями, После группировки);
Сортировка: Контрагент.Наименование (По возрастанию); Номенклатура.Наименование (По возрастанию);

Номенклатура, Базовая единица измерения Контрагент	Количество	Сумма продажи в Руб 643	НДС
МЕТАЛЛОЛОМ /ЧЕРНЫЙ/, т	289,788	5 624 530,10	
ЧЕЛЯБВТОРМЕТ	289,788	5 624 530,10	
Итог	289,788	5 624 530,10	

Зам. Генерального директора по экономике и финансам-
главный бухгалтер М.Г. Турыгина

КОПИЯ ВЕРНА
Генеральный директор
Н.Н. Колмаков

ПРИЛОЖЕНИЕ Ц

ФЕДЕРАЛЬНОЕ АГЕНТСТВО ПО НЕДРОПОЛЬЗОВАНИЮ
(РОСНЕДРА)

**ДЕПАРТАМЕНТ ПО НЕДРОПОЛЬЗОВАНИЮ
ПО УРАЛЬСКОМУ ФЕДЕРАЛЬНОМУ ОКРУГУ**
(УРАЛНЕДРА)

ул. Вайнера, 55, г. Екатеринбург, 620014
Тел. (343) 257-84-59, факс (343) 257-22-77
E-mail: ural@rosnedra.gov.ru

14.10.2022 № 04-08/1390
на № 1003-19 от 04.10.2022

АО «Вишневогорский горно-обогатительный комбинат»

ул. Ленина, 61, п. Вишневогорск,
Каслинский район,
Челябинская область, 456825

ЗАКЛЮЧЕНИЕ
об отсутствии полезных ископаемых в недрах
под участком предстоящей застройки

Под участком предстоящей застройки (Земельный участок с кадастровым номером 74:09:0404034:358. Каслинское лесничество, Вишневогорское участковое лесничество, квартал 53 выдел 44, части выделов 42, 43, квартал 54 выделы 30, 34-37, 39, части выделов 23, 26-29, 32, 33, 38, 40, 41, 54, квартал 55 части выделов 19, 20, 33, 61, квартал 70 выделы 13, 16-18, 30, 31, части выделов 5. 7, 8, 15, 26, 29, 32-34, квартал 71 выделы 1. 6. 12, 20, 27, 28, части выделов 2, 3, 11, 13, 21, 37, 41-43, квартал 84 выдел 48, части выделов 12, 13, 25, 26, 53, 54, квартал 85 выделы 1, 6, 7, 9, части выделов 2, 8, 10, 11, 15, 16, 18, 33-35), расположенным на территории Каслинского муниципального района Челябинской области, согласно приложенному ситуационному плану и обозначенным географическим координатам, месторождения полезных ископаемых, учтенные Государственным балансом запасов полезных ископаемых РФ, участки недр федерального значения и действующие лицензии на пользование недрами, отсутствуют.

Одновременно сообщаем, что в 20 м на восток от испрашиваемого участка находиться Вишневогорское месторождение ниобия, запасы учтены Государственным балансом запасов полезных ископаемых РФ, участок недра федерального значения (нераспределенный фонд недр).

Приложение: ситуационный план участка на 1 л. в 1 экз.

Срок действия заключения – 1 год.

Начальник Челябинскнедра С.С. Лотыс

232-87-16 (закл.1844. вх.2476 от 12.10.2022)

ПРИЛОЖЕНИЕ Ш

АДМИНИСТРАЦИЯ КАСЛИНСКОГО МУНИЦИПАЛЬНОГО РАЙОНА

ул. Ленина, д. 55, г. Касли,
Челябинская область, 456830
тел./факс (351-49) 2-22-42
ОКПО 01695642 ОГРН 1027400730092
ИНН/КПП 7409001630/740901001
16.08.2022 № 3255
На № 805-11 от 09.08.2022

Генеральному директору
Непубличного акционерного
общества «Вишневогорский горно-
обогатительный комбинат»
Конькову Г.Н.

ул. Ленина, д.61,
п. Вишневогорск,
Каслинский район,
Челябинская область
456825
gok74.oge@mail.ru

Уважаемый Геннадий Николаевич!

В ответ на Ваше письмо (вх. №5605) о предоставлении сведений, сообщаем, что в границах проектируемой территории в рамках разработки проекта на строительство: «Хвостовое хозяйство обогатительной фабрики №5-К АО «Вишневогорский ГОК» (хвостовое хозяйство ОФ) в Каслинском районе Челябинской области на участке кв. №53, 54, 55, 56, 57, 70, 71, 72, 84, 85 Вишневогорского лесничества» болотные угодья отсутствуют.

Заместитель главы
Каслинского муниципального района В.В. Горобец

Н. А. Безроднова
8 (35149) 2 21 64

ПРИЛОЖЕНИЕ Щ

АДМИНИСТРАЦИЯ ВИШНЕВОГОРСКОГО ГОРОДСКОГО ПОСЕЛЕНИЯ

ул. Советская, д. 22, п. Вишневогорск,
Каслинский район,
Челябинская обл., 456825
тел. (351-49) 3-41-49
ОКПО 04269390 ОГРН 1027400730004
ИНН/КПП 7409000644/745901001
от **20.11.2023 г. №** 761

Генеральному директору
АО «Вишневогорский ГОК»
Конькову Г.Н.

Уважаемый Геннадий Николаевич!

В ответ на Ваш запрос о предоставлении сведений, сообщаем, что в границах проектируемой территории в рамках разработки проекта на строительство: «Хвостовое хозяйство обогатительной фабрики № 5–К АО «Вишневогорский ГОК» (хвостовое хозяйство ОФ) в Каслинском районе Челябинской области на участке кв. № 53, 54, 55, 56, 57, 70, 71, 72, 84, 85 Вишневогорского лесничества» ключевые орнитологические территории отсутствуют.

Глава Вишневогорского городского поселения Скляров И.В.

ПРИЛОЖЕНИЕ Э

Договор 38
на вывоз жидких бытовых отходов

п. Вишневогорск «07» 12 2022 г.

Общество с ограниченной ответственностью «СТРОИТЕЛЬНЫЙ КОММУНАЛЬНЫЙ СЕРВИС», именуемое в дальнейшем «Исполнитель», в лице генерального директора Маловой Евгении Сергеевны, действующее на основании Устава, с одной стороны, и АО «Вишневогорский ГОК» именуемое в дальнейшем «Заказчик», в лице генерального директора Конькова Геннадия Николаевича, действующего на основании Устава, с другой стороны заключили настоящий договор.

1. Предмет договора

1.1. Заказчик поручает, а Исполнитель принимает на себя обязательство своими силами и средствами осуществлять вывоз жидких бытовых отходов по заявкам Заказчика.

1.2. Заказчик принимает на себя обязательство оплатить Исполнителю оказанные им услуги.

2. Общие условия договора

2.1. Очистка выгребов и биотуалетов ассенизационным вакуумным транспортом осуществляется Исполнителем самостоятельно.

3. Обязанности и права Исполнителя

3.1. Обязанности Исполнителя:

3.1.1. Своевременно, надлежащим образом осуществлять вывоз жидких бытовых отходов по заявкам Заказчика, либо в соответствии с графиком, утвержденным Заказчиком.

Своевременное исполнение обязательств означает, что жидкие бытовые отходы вывезены из выгребов и биотуалетов в течение календарного дня, указанного в заявке Заказчика, либо в графике вывоза жидких бытовых отходов для данного выгреба и биотуалета.

Надлежащее исполнение обязательств означает, что в результате вывоза жидких бытовых отходов выгреб или биотуалет очищен полностью.

3.1.2. До пятого числа каждого месяца составлять и представлять на утверждение Заказчику два экземпляра акта выполненных работ.

3.1.3. Выделять своих представителей для оперативного решения вопросов, возникающих при осуществлении работ в рамках настоящего договора.

3.2. Права Исполнителя:

3.2.1. Требовать от Заказчика надлежащего содержания выгребов и биотуалетов.

3.2.1. Применять к Заказчику штрафные санкции, предусмотренные действующим законодательством и условиями настоящего договора в случае нарушения Заказчиком своих договорных обязательств.

3.2.2. Расторгнуть настоящий договор в случае нарушения Заказчиком своих договорных обязательств.

4. Обязанности и права Заказчика

4.1. Обязанности Заказчика:

4.1.1. Своевременно и в полном объеме производить оплату Исполнителю за оказанные им услуги.

4.1.2.Обеспечивать освещение, свободный и безопасный подъезд спецавтотранспорта к выгребным ямам биотуалетам.

4.1.3. Содержать выгребы и биотуалеты в надлежащем техническом состоянии.

4.1.4. В течение трех дней после представления Исполнителем, подписывать, при отсутствии недостатков, акты приемки работ, либо в письменном виде представлять Исполнителю замечания по выполнению работ.

4.1.5. Выделять своих представителей для оперативного решения вопросов, возникающих при осуществлении работ в рамках настоящего договора.

4.2. Права Заказчика:

4.2.1. Проверять качество и своевременность выполнения Исполнителем работ в соответствии с заявками или графиком и оформлять в установленном порядке документы об отмеченных нарушениях в соответствии с разделом 5 настоящего договора.

Недостатки оказанных услуг по вывозу жидких бытовых отходов, обнаруженные в ходе контроля за их предоставлением, должны быть устранены Исполнителем в течение текущих суток.

4.2.2. Заказчик вправе применить к Исполнителю штрафные санкции, предусмотренные действующим законодательством и условиями настоящего договора.

4.2.3. В соответствии с условиями досрочного расторжения договора, отказаться полностью или частично от услуг Исполнителя, в случае неисполнения или систематического некачественного исполнения обязательств по настоящему договору.

5. Стоимость услуг и порядок расчетов

5.1. Цена: **ЖБО по цене 2500-00 руб. за один рейс,**

НДС не облагается в связи с применением Исполнителем упрощенной системы налогообложения.

5.2. Заказчик осуществляет оплату услуг на основании счета, выписываемого Исполнителем, и акта выполненных работ, подписанного обеими сторонами.

5.3. Оплата услуг, оказанных по настоящему договору, осуществляется Заказчиком в течении пяти банковских дней с момента получения счета, путем перечисления денежных средств на банковский расчетный счет Исполнителя.

5.4. В случае непредставления Заказчиком в течение 10 (десяти) календарных дней подписанного акта выполненных работ без письменного уведомления о причинах отказа от подписания, услуги считаются оказанными в полном объеме.

6. Ответственность сторон, порядок разрешения споров

6.1. Каждая из сторон должна выполнять свои обязанности надлежащим образом, в соответствии с требованиями настоящего договора, а также оказывать другой стороне всевозможное содействие в выполнении его обязанностей.

6.2. За неисполнение обязательств по настоящему договору Заказчик и Исполнитель несут имущественную ответственность в соответствии с действующим законодательством и условиями настоящего договора.

6.3. В случае возникновения споров стороны примут все меры для их разрешения путем переговоров. Претензионный порядок обязателен, срок рассмотрения претензии 10 дней с момента ее получения.

6.4. В случае если согласие не будет достигнуто путем переговоров, все споры, разногласия и конфликты, возникающие в связи с исполнением настоящего договора, а также в случае его нарушения или расторжения, будут разрешаться Арбитражным судом.

6.5. Стороны освобождаются от ответственности за частичное или полное неисполнение обязательств по настоящему договору, если таковое явилось следствием обстоятельств непреодолимой силы, определяемых в соответствии с действующим законодательством.

6.6. Во всем, что не предусмотрено настоящим договором, стороны руководствуются действующим законодательством, в том числе положениями главы 39.Возмездное оказание услуг Гражданского кодекса Российской Федерации.

7. Срок действия договора

7.1. Срок действия настоящего договора до 31 декабря 2022 года с момента его подписания.

7.2. Настоящий договор считается ежегодно продленным, если за месяц до окончания срока не последует заявления от одной из сторон о расторжении настоящего договора или о его пересмотре.

7.3. Договор, может быть, расторгнут по желанию одной из сторон с письменным извещением другой стороны за 30 дней до даты расторжения. При этом стороны руководствуются положениями статьи 782 Гражданского кодекса Российской Федерации.

8. Адреса и платёжные реквизиты сторон.

«Исполнитель»
ООО «СТРОИТЕЛЬНЫЙ КОММУНАЛЬНЫЙ СЕРВИС»
ИНН 7459007300, КПП 745901001
ОГРН 1197456054861
Юридический адрес:
456825, Челябинской области,
п.Вишневогорск, ул. Горняков, д.14А, оф.1
р/с 40702810072000037726 Челябинское отделение №8597 ПАО Сбербанк
Кор. сч.30101810700000000602
БИК 047501602
Генеральный директор
Е.С. Малова /_____/
М.П.

«Заказчик»
АО «Вишневогорский ГОК»,
456825, Челябинской области
п.Вишневогорск,ул. Ленина д.61
ИНН 7409000147, КПП 745901001,
р\с 40702810272140000002, отделение №8597 ПАО СБ России г. Челябинск,
к\с 30101810700000000602,
БИК 047501602, ОКПО 00193861
ОГРН 1027400728552

Генеральный директор
Г.Н. Коньков /_____/
М.П.

ПРИЛОЖЕНИЕ Ю

ФЕДЕРАЛЬНАЯ СЛУЖБА ПО ГИДРОМЕТЕОРОЛОГИИ
И МОНИТОРИНГУ ОКРУЖАЮЩЕЙ СРЕДЫ
(Росгидромет)
Ордена Трудового Красного Знамени
ФЕДЕРАЛЬНОЕ ГОСУДАРСТВЕННОЕ БЮДЖЕТНОЕ УЧРЕЖДЕНИЕ
«ГЛАВНАЯ ГЕОФИЗИЧЕСКАЯ ОБСЕРВАТОРИЯ им. А.И. ВОЕЙКОВА»
(ФГБУ «ГГО»)
194021, Санкт-Петербург, ул. Карбышева, д. 7
Тел.: (812) 297-43-90, 297-86-70, 295-02-11
Факс (812) 297-86-61

02 СЕН 2022 № 3521/25

На № _____ от _____

Директору
ООО «Урал-ГИПроЦентр»
Н. Ф. Береговенко

454126, г. Челябинск,
ул.Энтузиастов 26-Б, оф.202
uralgpc@mail.ru

Справка о поправочных коэффициентах на рельеф местности

Справка выдается для подготовки проектной документации по объекту: «Размещение хвостового хозяйства обогатительной фабрики №5-К АО «Вишневогорский ГОК» (Хвостовое хозяйство ОФ) в Каслинском районе Челябинской области».

Участок работ находится на территории Каслинского района Челябинской области к западу от поселка городского типа Вишневогорск. Источники выбросов загрязняющих веществ рассматриваемого объекта не превышают 30 м.

Проведенный анализ картографического материала района размещения рассматриваемого объекта показал, что он находится в сложно-пересеченной местности. Главным орографическим элементом, влияющим на распространение примесей в атмосфере от источников рассматриваемого объекта является хребет Вишнёвые горы. Высшая точка хребта – гора Кобелиха (576 метров). Основные источники расположены в на склонах горы Кобелиха и у подножия горы Каравай. Ряд источников находится в долине реки Булдымка, с запада от русла которой расположен ряд холмов высотой 318 -435 м.

В связи с этим, при расчетах рассеивания выбросов загрязняющих веществ в атмосферном воздухе от источников хвостового хозяйства обогатительной фабрики №5-К АО «Вишневогорский ГОК» следует использовать поправочные коэффициенты (η) на рельеф местности, установленные в соответствии с главой VII «Методов расчетов рассеивания выбросов вредных (загрязняющих) веществ в атмосферном воздухе» (Приказ Минприроды России от 06.06.2017 г. №273).

Указанные поправочные коэффициенты на рельеф местности относятся к источникам, перечисленным в «Таблице поправочных коэффициентов на рельеф местности», являющейся неотъемлемой частью настоящей Справки.

Директор В.М. Катцов

Исп. Яковлева Е.А.
(812) 297-86-64, dmap@main.mgo.rssi.ru

Приложение 1 к письму № 3521/25 от «02 » сентября 2022 г.

Таблица поправочных коэффициентов на рельеф местности для объектов хвостового хозяйства обогатительной фабрики №5-К АО «Вишневогорский ГОК» (Хвостовое хозяйство ОФ) в Каслинском районе Челябинской области

№ п.п.	Номер объекта на карте-схеме	Объект (ИЗА)	**Высота источника, м**	**η**
1	1	Пруд-отстойник (строительная техника)	5	1.1
2	1.1.	Дамбы (строительная техника), собственная высота – 20 м	5	1.1
3	2	Секция №3 хвостохранилища (строительная техника)	5	1.1
4	2.1	Дамбы (строительная техника), собственная высота – 20 м	5	1.1
5	3	Секция №2 хвостохранилища (строительная техника)	5	1.3
6	3.1	Дамбы (строительная техника), собственная высота – 20 м	5	1.3
7	4	Секция №1 хвостохранилища (строительная техника)	5	1.3
8	4.1	Дамбы (строительная техника), собственная высота – 20 м	5	1.3
9	5	Отвал грунта, собственная высота (строительная техника) – 8 м	5	1.5
10	6-1 (см. рис.1)	Техническая автодорога (дорожная техника)	5	1.1
	6-2	Техническая автодорога (дорожная техника)	5	1.2
	6-3	Техническая автодорога (дорожная техника)	5	1.3
	7	Техническая автодорога (дорожная техника)	5	1.3
11	8-1	Карьер (горностроительная техника)	2	1.5
	8-2	Карьер (горностроительная техника)	2	1.2
12	9	Отвал грунта (строительная техника), собственная высота – 5 м	5	2.4
	10	Отвал грунта (строительная техника), собственная высота – 5 м	5	1.3
13	11	МДСУ	5	1.4
14	12	Склады грунта (строительная техника), собственная высота – 5 м	5	1.2
	13	Склады грунта (строительная техника), собственная высота – 5 м	5	1.2
	14	Склады грунта (строительная техника), собственная высота – 5 м	5	1.3

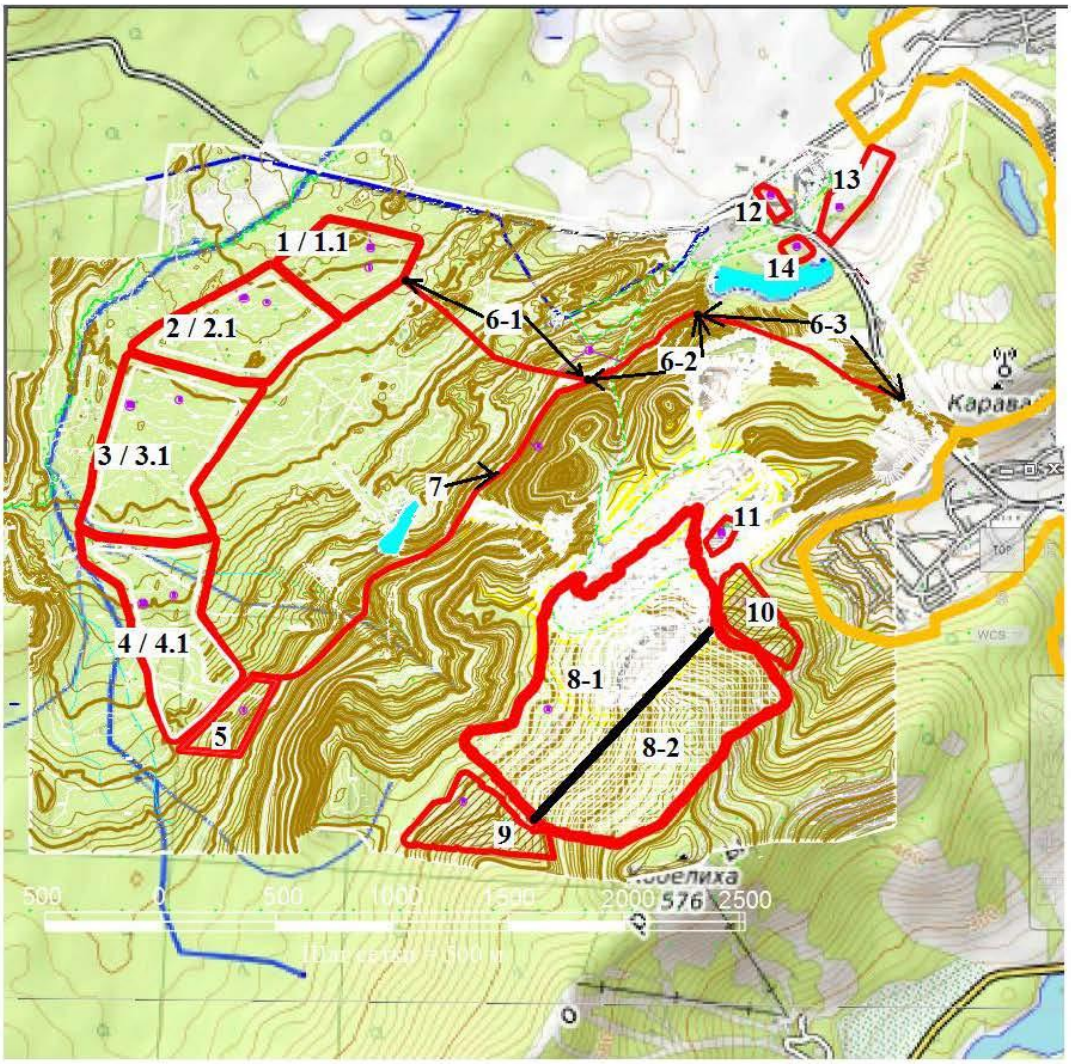


Рис. 1. Схема расположения объектов хвостового хозяйства обогатительной фабрики №5-К АО «Вишневогорский ГОК» (Хвостовое хозяйство ОФ) в Каслинском районе Челябинской области

ПРИЛОЖЕНИЕ Я

ОИ-Ф-02-16-03-2019

ФЕДЕРАЛЬНАЯ СЛУЖБА ПО НАДЗОРУ В СФЕРЕ ЗАЩИТЫ ПРАВ ПОТРЕБИТЕЛЕЙ И БЛАГОПОЛУЧИЯ ЧЕЛОВЕКА
Федеральное бюджетное учреждение здравоохранения
«ЦЕНТР ГИГИЕНЫ И ЭПИДЕМИОЛОГИИ В ЧЕЛЯБИНСКОЙ ОБЛАСТИ»
(ФБУЗ «Центр гигиены и эпидемиологии в Челябинской области»)

ОРГАН ИНСПЕКЦИИ

Юридический адрес: 454048, РФ, г. Челябинск, ул. Елькина, д. 73
Фактический адрес: 454091, г. Челябинск, ул. Свободы, д. 147
Телефон: 8 (351) 237-38-25; Факс: 8 (351) 237-90-58
Сайт: http://www.fbuz74.ru; E-mail: sane@chel.surnet.ru
ОКПО 75432102, ОГРН 1057423520560
ИНН/КПП 7451216566 / 745101001

Аттестат аккредитации № RA.RU.710037
Дата внесения в реестр аккредитованных лиц 13 мая 2015г.

Дата 06.09.19	№ 74-20/01/05-1/4-09-9096 2019
На №	от

УТВЕРЖДАЮ
Руководитель Органа инспекции, Заместитель главного врача ФБУЗ «Центр гигиены и эпидемиологии в Челябинской области»
м.п. Звездин С.М.

Заместитель руководителя Органа инспекции ФБУЗ «Центр гигиены и эпидемиологии в Челябинской области»
м.п. Колотова Т.С.

Экспертное заключение
по результатам санитарно-эпидемиологической экспертизы

1. Дата проведения экспертизы: с 16.07.2019 по 05.09.2019.
2. Объект экспертизы (ИНН, ОГРН): Непубличное акционерное общество «Вишневогорский горно-обогатительный комбинат» (АО «Вишневогорский ГОК»), ИНН 7409000147, ОГРН 1027400728552.
3. Юридический адрес объекта экспертизы: 456825, Челябинская область, Каслинский район, п. Вишневогорск, ул. Ленина, 61.
4. Фактический адрес объекта экспертизы: 456825, Челябинская область, Каслинский район, п. Вишневогорск.
5. Основания проведения экспертизы: заявление за подписью генерального директора АО «Вишневогорский ГОК» Конькова Г.Н., вход. №74-20/40018-2019-2 от 09.07.2019г., договор № 2365 от 09.07.2019г.
6. Представленные на экспертизу и рассмотренные документы (материалы):
   6.1. Проект Санитарно-защитной зоны для АО «Вишневогорский ГОК», разработанный ООО «Проектэкология», юридический адрес: 454084, г. Челябинск, ул. Каслинская, 137, ИНН 7447116216, ОГРН 1077447014347.
7. Предмет экспертизы: установление соответствия (несоответствия) проектной документации требованиям санитарных правил и нормативов: новой редакции СанПиН 2.2.1/2.1.1.1200-03 с изменениями № 1, № 2, № 3, № 4 «Санитарно-защитные зоны и санитарная классификация предприятий, сооружений и иных объектов», СанПиН 2.1.6.1032-01 «Гигиенические требования к обеспечению качества атмосферного воздуха населенных мест», ГН 2.1.6.3492-17 «Предельно допустимые концентрации (ПДК) загрязняющих веществ в атмосферном воздухе городских и сельских поселений» с изменениями, ГН 2.1.6.2309-07 «Ориентировочно безопасные уровни воздействия (ОБУВ) загрязняющих веществ в атмосферном воздухе населенных мест», с изменениями и дополнениями, СН 2.2.4/2.1.8.562-96 «Шум на рабочих местах, в помещениях жилых, общественных зданий и на территории жилой застройки».
8. В ходе санитарно-эпидемиологической экспертизы установлено:
   «Проект Санитарно-защитной зоны для АО «Вишневогорский ГОК» разработан для действующего предприятия Непубличное акционерное общество «Вишневогорский горно-обогатительный комбинат» (АО «Вишневогорский ГОК»).

Настоящее экспертное заключение подлежит частичному или полному воспроизведению только с письменного разрешения Органа инспекции

Ответственность за полноту и достоверность представленных проектных материалов несёт заказчик и разработчик проекта.

Основной вид деятельности АО «Вишневогорский ГОК» - производство полевошпатовых материалов.

До 1993г. предприятием (бывшее Вишневогорское рудоуправление) отрабатывалось месторождение редкоментальных руд открытым и подземным способами. При обогащении их производился ниобиевый концентрат и попутно осуществлялся выпуск нефелин-полевошпатового материала из хвостов обогащения.

С 1993г. горно-обогатительное производство полностью перепрофилировано на выпуск полевошпатовых концентратов из руд, добываемых открытым способом.

Показатели производства:

	2018г.	2018-2025г.г.
Переработано руды, т	1 263 300	1 263 300
Выпуск готовой продукции, т	650 000	650 000

АО «Вишневогорский ГОК», расположен по адресу: 456825 Челябинская область, Каслинский район, посёлок Вишневогорск, улица Ленина 61, на 4-х площадках:

- площадка Карьер,
- площадка Шахта капитальная,
- площадка АТЦ,
- площадка Обогатительная фабрика.

Согласно СанПиН 2.2.1./2.1.1.1200–03 «Санитарно-защитные зоны и санитарная классификация предприятий, сооружений и иных объектов» новая редакция с изменениями №1, №2, №3, №4, ориентировочный размер санитарно-защитной зоны для рассматриваемых площадок правомочно определён:

- карьер - 300м (п.7.1.3., Добыча руд и нерудных ископаемых, класс III, п.3. Промышленные объекты по добыче горных пород VI-VII категории, доломитов, магнезитов, гудронов асфальта открытой разработкой),
- обогатительная фабрика – 300м (п.7.1.3., класс III, п.6. Гидрошахты и обогатительные фабрики с мокрым процессом обогащения,
- дробильный узел (площадка шахты Капитальная) – 300м (7.1.4. Строительная промышленность, класс III, п.3. Производство щебенки, гравия и песка, обогащение кварцевого песка),
- АТЦ - 100м (7.1.12. Сооружения санитарно-технические, транспортной инфраструктуры, объекты коммунального назначения, спорта, торговли и оказания услуг, класс IV, п.2. Объекты по обслуживанию легковых, грузовых автомобилей с количеством постов не более 10).

Площадки предприятия расположены на следующих земельных участках:

Наименование	Кадастровый номер	Площадь, м2	Примечание
Карьер			
Разработка месторождения нефелин-полевошпатового сырья	74:09:00 00 000:680	626 600	Дог. аренды № 237 от 26.10.10 г. до 10.10.2031 г.
Полевошпатовый карьер	74:09:04 04 050:0003	82 000	Дог. аренды № 954 от 21.05.2018г. до 10.10.2031 г.
Площадка шахты Капитальная			
Разработка месторождения	74:09:0000000:335	554 608	Дог. аренды № б/н от

Настоящее экспертное заключение подлежит частичному или полному воспроизведению только с письменного разрешения Органа инспекции

нефелин-полевошпатового сырья			10.01.2003г.
	Площадка АТЦ		
Автотранспортный цех	74:09:0401003:341	14 117	№ 2011-103 от 08.09.11 г. на 49 лет
Площадка складов ОК-Са	74:09:0401003:342	4 824	№ 2011-102 от 08.09.11 г. на 49 лет
	Площадка Обогатительной фабрики		
Промплощадка ОФ №5к (9 участков)	74:09:04 01 005:85 - 74:09:04 01 005:93	184 314	с № 2010-122 по № 2010-130 от 09.09.10 г. на 49 лет

что соответствует п. 3.3. новой редакции СанПиН 2.2.1./2.1.1.1200–03, с изменениями №1, №2, №3, №4.

К площадке карьера примыкают следующие земельные участки:
- восток - 74:09:0000000:3030 (категория земель – земли лесного фонда);
- северо-восток - 74:09:0000000:3030 (категория земель – земли лесного фонда);
- север – 74:09:0000000:3030 (категория земель – земли лесного фонда);
- северо-запад - 74:09:0000000:3030 (категория земель – земли лесного фонда);
- запад - 74:09:0000000:3030 (категория земель – земли лесного фонда);
- юго-запад - 74:09:0000000:3030 (категория земель – земли лесного фонда);
- юг - 74:09:0000000:3030 (категория земель – земли лесного фонда);
- юго-восток - 74:09:0000000:3030 (категория земель – земли лесного фонда).

К площадке шахты Капитальная примыкают следующие земельные участки:
- восток - 74:09:0000000:3030 (категория земель – земли лесного фонда);
- северо-восток - 74:09:0000000:3030 (категория земель – земли лесного фонда);
- север – 74:09:0404028:9 (категория земли – земель промышленности);
- северо-запад - 74:09:0404028:9 (категория земель – земли промышленности);
- запад - 74:09:0000000:3030 (категория земель – земли лесного фонда);
- юго-запад - 74:09:0000000:3030 (категория земель – земли лесного фонда);
- юг - 74:09:0000000:3030 (категория земли – земель и лесного фонда);
- юго-восток - 74:09:0000000:3030 (категория земель – земли лесного фонда).

К площадке АТЦ примыкают следующие земельные участки:
- восток - 74:09:0000000:3448 (категория земель – земли поселений (земли населенных пунктов) для размещения внутри поселковых дорог);
- северо-восток - земли без номера;
- север – земли без номера;
- северо-запад - земли без номера;
- запад - 74:09:0000000:3432 (категория земель – земли поселений (земли населенных пунктов) для размещения внутри поселковых дорог);
- юго-запад - земли без номера;
- юг - 74:09:0401005:80 (категория земель - земли поселений (земли населенных пунктов) для проектирования и строительства цеха по обработке древесины);
- юго-восток - земли без номера.

К площадке Обогатительной фабрики примыкают следующие земельные участки:
- восток - 74:09:0000000:769 (категория земель - земли поселений (земли населенных пунктов) под железнодорожную рампу;
- северо-восток - 74:09:0000000:3432 (категория земель – земли поселений (земли населенных пунктов) для размещения внутри поселковых дорог);

Настоящее экспертное заключение подлежит частичному или полному воспроизведению только с письменного разрешения Органа инспекции

- север – 74:09:0401005:77 (категория земель - земли поселений (земли населенных пунктов) под сооружение - учебный автодром; 74:09:0000000:3432 (категория земель – земли поселений (земли населенных пунктов) для размещения внутри поселковых дорог);
- северо-запад - земли без номера;
- запад - земли без номера;
- юго-запад - земли без номера;
- юг - 74:09:0401005:93 (категория земель - земли поселений (земли населенных пунктов) под цех железнодорожного участка
- юго-восток - 74:09:0401005:93 (категория земель - земли поселений (земли населенных пунктов) под цех железнодорожного участка.

Ближайшие объекты с нормируемыми показателями качества среды обитания расположены на расстоянии 20м севернее площадки АТЦ (жилой дом по ул. Победы,10), 95м севернее обогатительной фабрики (д/с «Солнышко»), 200м восточнее площадки карьера (жилой дом ул. Труда, 44).

Представленная градостроительная ситуация совпадает с данными публичной кадастровой карты Каслинского муниципального района Челябинской области Росреестра.

Режим работы предприятия - круглосуточный, круглогодичный.

Карьер - на открытых горных работах для бурения технологических скважин диаметром 130мм применяется буровой станок ROC-L6.

Погрузка горной массы в карьере и на дробильно-сортировочных узлах осуществляется экскаваторами типа «механическая лопата» ЭКГ-5 (3 шт.), HITACHIZX 800 LD, KOMATSUPC 750-7, фронтальными погрузчиками KOMATSUWA 420.

Перемещение пород на уступах, зачистка дорог и отвалов производится бульдозерами KOMATSUD 155 A, D 65 и грейдером ДЗ-98. Общее кол-во бульдозеров – 2 шт.

Транспортирование пород вскрыши в отвалы и руды на дробильно-сортировочный комплекс рудника осуществляется карьерными автосамосвалами БелАЗ-7547В 45 тонн, руда на обогатительную фабрику подается автосамосвалами SCANIA грузоподъемностью 25 тонн.

В результате работ, проводимых на карьере (ист.6001, 6002, 6005, 6007, 6008, 6021), в атмосферу выбрасываются загрязняющие вещества: пыль неорганическая с содержанием SiO_2 от 20 до 70%; оксид углерода; керосин; диоксид азота; сажа; сернистый ангидрид.

Источником залповых выбросов являются взрывные работы. В результате взрывных работ (ист. 6003) в атмосферу поступает: пыль неорганическая с содержанием SiO_2 от 20 до 70%; оксид углерода, диоксид азота.

Площадка Обогатительной фабрики - технологическая схема переработки карьерных руд Вишневогорского месторождения включает в себя: дробление, измельчение, слабомагнитную сепарацию, обесшламливание измельченных продуктов, флотацию, мокрую магнитную сепарацию фильтрацию, сушку, сухую магнитную сепарацию и складировании в бункера.

Данные процессы сопровождаются выделением неорганической пыли с содержанием SiO_2 20-70% (ист. №№ 17, 20, 29, 30, 32, 33, 34, 35, 36, 37, 6006, 6020). От сушильных барабанов в атмосферу поступает также оксид углерода, оксид азота, диоксид азота, сернистый ангидрид, бенз(а)пирен (ист. №№ 32, 35, 36).

При сгорании природного газа в котельных (ист. 15, 16, 31) в атмосферу выбрасывается оксид углерода, оксид азота, диоксид азота, диоксид серы, бенз(а)пирен.

На предприятии имеются тепловозы. Работа тепловозов сопровождается выбросом в атмосферу оксида углерода, керосина, диоксида азота, оксида азота, сажи, сернистого ангидрида (ист. 6030).

Площадка шахты Капитальная - шахта не эксплуатируется. На площадке расположен только дробильный узел. От дробилки, транспортеров, складов руды в атмосферу выбрасывается пыль неорганическая с содержанием SiO_2 20-70% (ист. 0017, 6006).

Площадка АТЦ - при разогреве двигателей и маневрировании автомобилей и техники (ист. 6009, 6010, 6011, 6012) выделяются: оксид углерода, углеводороды (бензин и керосин), диоксид азота, оксид азота, сажа, сернистый ангидрид.

Настоящее экспертное заключение подлежит частичному или полному воспроизведению только с письменного разрешения Органа инспекции

При проведении сварочных работ (ист.6018) в атмосферу выбрасываются: оксиды железа и марганца.

Зарядка аккумуляторов сопровождается выбросом паров серной кислоты (ист. 6014).

При механической обработке металлов (ист. 6019) в атмосферу поступают: оксиды железа, эмульсол.

Расчеты выбросов загрязняющих веществ от источников загрязнения атмосферного воздуха выполнены согласно официально утверждённым методикам.

На территории рассматриваемых площадок имеется 13 организованных и 19 неорганизованных (в том числе 1 залповый – взрывные работы) источников выброса загрязняющих веществ в атмосферу.

Согласно ММР-17 «Методов расчетов рассеивания выбросов вредных (загрязняющих) веществ в атмосферном воздухе» п. 4.4., в зависимости от высоты устья источника выброса вредных веществ над уровнем поверхности земли, данные источники на площадке предприятия распределяются следующим образом:

- наземные – нет,
- низкие – 17шт. – 53,13% от общего числа,
- средние – 14шт. – 43,75% от общего числа,
- высокие – 1шт. – 3,12% от общего числа.

Максимальные зоны загрязнения от наземных и низких источников ориентировочно находятся вблизи источника выбросов.

Перечень загрязняющих веществ, выбрасываемых в атмосферу на площадках АО «Вишневогорский ГОК», приведён в таблице 1.

Таблица 1

Загрязняющее вещество		Используемый критерий	Значение критерия мг/м3	Класс опасности	Суммарный выброс вещества	
код	наименование				г/с	т/год
1	2	3	4	5	6	7
0123	диЖелезо триоксид (Железа оксид) (в пересчете на железо)	ПДК с/с	0,04000	3	0,0308531	0,370806
0143	Марганец и его соединения (в пересчете на марганца (IV) оксид)	ПДК м/р	0,01000	2	0,0000348	0,002846
0301	Азота диоксид (Азот (IV) оксид)	ПДК м/р	0,20000	3	1,7093015	25,861685
0304	Азот (II) оксид (Азота оксид)	ПДК м/р	0,40000	3	0,2779017	4,206564
0322	Серная кислота (по молекуле H_2SO_4)	ПДК м/р	0,30000	2	0,0000033	0,000004
0328	Углерод (Сажа)	ПДК м/р	0,15000	3	0,0352482	0,070270
0330	Сера диоксид (Ангидрид сернистый)	ПДК м/р	0,50000	3	0,2194432	5,808657
0337	Углерод оксид	ПДК м/р	5,00000	4	3,1031894	46,477372
0342	Фториды газообразные	ПДК м/р	0,02000	2	0,0000420	0,001782
0703	Бенз/а/пирен (3,4-Бензпирен)	ПДК с/с	1,00e-06	1	0,00000266	0,000048
2704	Бензин (нефтяной, малосернистый) (в пересчете на углерод)	ПДК м/р	5,00000	4	0,1063605	0,055948
2732	Керосин	ОБУВ	1,20000		0,0808625	0,216268

Настоящее экспертное заключение подлежит частичному или полному воспроизведению только с письменного разрешения Органа инспекции

2868	Эмульсол	ОБУВ	0,05000		0,0000079	0,000198
2908	Пыль неорганическая: 70-20% SiO_2	ПДК м/р	0,30000	3	5,7824000	155,624118
Всего веществ: 14					11,3456508	238,696566
в том числе твердых: 5					5,8485388	156,068088
жидких/газообразных: 9					5,4971120	82,628478
	Группы веществ, обладающих эффектом комбинированного вредного действия:					
6041	(2) 322 330					
6204	(2) 301 330					
6205	(2) 330 342					

Выбросы от взрывных работ

301	Азота диоксид (Азот (IV) оксид)	ПДК м/р	0,20000	3	19,6	0,81585
304	Азот (II) оксид (Азота оксид)	ПДК м/р	0,40000	3	3,187	0,13266
337	Углерод оксид	ПДК м/р	5,00000	4	68,5416667	2,84375
2908	Пыль неорганическая: 70-20% SiO_2	ПДК м/р	0,30000	3	246,475	7,39425
Всего веществ: 4					337,803667	11,18651

Всего от всех источников выбросов на площадках АО «Вишневогорский ГОК» в атмосферу выбрасываются 14 загрязняющих веществ, образующих 3 группы веществ, обладающих эффектом суммации вредного действия. Для 12 веществ имеется гигиенический норматив в виде ПДК и 2 вещества нормируются ОБУВ, т.е. выбросы соответствуют требованиям п. 2.1 СанПиН 2.1.6.1032-01 «Гигиенические требования к обеспечению качества атмосферного воздуха населенных мест», ГН 2.1.6.3492-17 «Предельно допустимые концентрации (ПДК) загрязняющих веществ в атмосферном воздухе городских и сельских поселений» с изменениями, ГН 2.1.6.2309-07 «Ориентировочно безопасные уровни воздействия (ОБУВ) загрязняющих веществ в атмосферном воздухе населенных мест» с изменениями и дополнениями, в части наличия гигиенических нормативов.

По классам опасности, выбрасываемые на площадках АО «Вишневогорский ГОК», вредные вещества распределяются следующим образом (таблица 2):

Таблица 2

Распределение выбросов по классам опасности загрязняющих веществ

№	Класс опасности	Вещества	Мощность выброса, г/с	% от всех выбросов
1	I	Бенз(а)пирен. Всего веществ: 1.	0,00000266	менее 0,01
2	II	Марганец и его соединения, серная кислота, фториды газообразные. Всего веществ: 3.	0,0000801	менее 0,01
3	III	Железа оксид, азота диоксид, азота оксид, углерод (сажа), серы диоксид, пыль неорганическая: 70-20% SiO_2. Всего веществ: 6.	277,31714774	79,43
4	IV	Углерод оксид, бензин нефтяной. Всего веществ: 2.	71,75121661	20,55

Настоящее экспертное заключение подлежит частичному или полному воспроизведению только с письменного разрешения Органа инспекции

5	ОБУВ	Керосин, эмульсол. Всего веществ: 2.	0,0808704	0,02

В выбросах объекта преобладают умеренно и мало опасные (III и IV класс опасности) вещества и их доля от всех выбросов составляет 99,98% или 349.06836435г/с. На долю вредных веществ, нормируемых по ОБУВ и не имеющих установленного класса опасности приходится 0,02% от всех выбросов предприятия или 0,0808704г/с.

Расчет загрязнения атмосферы вредными выбросами проводился по программному комплексу УПРЗА «Эколог» версия 4.5, разработанному в соответствии с требованиями «Методов расчетов рассеивания выбросов вредных (загрязняющих) веществ в атмосферном воздухе» (МРР-2017) и согласованному в установленном порядке, входящему в официальный Перечень методик, используемых для расчёта, нормирования и контроля выбросов загрязняющих веществ в атмосферный воздух, утверждённых АО «НИИ Атмосфера», что соответствует требованиям п. 3.12. СанПиН 2.2.1/2.1.1.1200-03 новая редакция с изменениями № 1, № 2, № 3, № 4.

Для существующего положения расчеты проводились в узлах сетки расчетного прямоугольника с перебором направлений ветра 1°. Расчет рассеивания произведен на расчетной площадке 3400×4400м (охватывающей все 4 площадки), шаг сетки 20м. Расчеты проводились в локальной системе координат, для теплого периода года.

Расчет концентраций загрязняющих веществ в приземном слое проведён без учета фоновых концентраций. Согласно справке Челябинского ЦГСМ – филиала ФГБУ «Уральское УГМС» от 19.04.2018г. №18-1119, фоновые концентрации пыли неорганической: 70-20% SiO_2 - не установлены, так как методики определения вышеперечисленного вещества в атмосферном воздухе отсутствуют в РД 52.18.595-96 «Федеральный перечень методик выполнения измерений, допущенных к применению при выполнении работ в области мониторинга загрязнения окружающей природной среды».

Метеорологические характеристики и коэффициенты, определяющие условия рассеивания приняты по справке №17-2758 от 04.10.2017г., выданной Челябинским ЦГСМ – филиал ФГБУ «Уральское УГМС». Коэффициент рельефа местности – 1,6 (при проведении взрывных работ – 1,0).

Расчёты рассеивания выполнены в 3-х вариантах:

- при работе предприятия в обычном режиме,
- при проведении взрывных работ,
- расчёт среднегодовых концентраций.

В представленных материалах показаны карты полей загрязнения приземного слоя атмосферы над территорией заданной расчетной площадки. На картах полей загрязнения нанесена граница территории предприятия и ориентировочной санитарно-защитной зоны, а также значения концентраций от С = 0,01 ПДК и выше.

Для определения влияния выбросов овощехранилища на состояние приземного слоя атмосферного воздуха заданы 34 расчетные точки:

№	Координаты точки (м)		Высота (м)	Тип точки	Комментарий
	X	Y			
1	3013,00	2052,00	2	на границе СЗЗ	Контур площадки "Карьер"
2	2235,00	2636,00	2	на границе СЗЗ	Контур площадки "Карьер"
3	2300,00	2849,00	2	на границе СЗЗ	Контур площадки "Карьер"
4	3249,00	3369,00	2	на границе СЗЗ	Контур площадки "Карьер"
5	3760,00	2858,00	2	на границе СЗЗ	Контур площадки "Карьер"
6	3348,00	3693,00	2	на границе СЗЗ	Контур площадки "Шахта Капитальная"
7	3106,00	4076,00	2	на границе СЗЗ	Контур площадки "Шахта

Настоящее экспертное заключение подлежит частичному или полному воспроизведению только с письменного разрешения Органа инспекции

					Капитальная"
8	3743,00	4588,00	2	на границе СЗЗ	Контур площадки "Шахта Капитальная"
9	4543,00	4615,00	2	на границе СЗЗ	Контур площадки "Шахта Капитальная"
10	4012,00	3819,00	2	на границе СЗЗ	Контур площадки "Шахта Капитальная"
11	5124,00	2616,00	2	на границе СЗЗ	Контур площадки "Обогатительная фабрика"
12	4973,00	2905,00	2	на границе СЗЗ	Контур площадки "Обогатительная фабрика"
13	5370,00	2754,00	2	на границе СЗЗ	Контур площадки "Обогатительная фабрика"
14	5586,00	2738,00	2	на границе СЗЗ	Контур площадки "Обогатительная фабрика"
15	5718,00	2638,00	2	на границе СЗЗ	Контур площадки "Обогатительная фабрика"
16	5451,00	2259,00	2	на границе СЗЗ	Контур площадки "Обогатительная фабрика"
17	5071,00	2890,00	2	на границе СЗЗ	Контур площадки АТЦ
18	5255,00	2960,00	2	на границе СЗЗ	Контур площадки АТЦ
19	5281,00	2827,00	2	на границе СЗЗ	Контур площадки АТЦ
20	3940,00	2810,00	2	на границе жилой зоны	Ул. Труда, 44
21	5060,00	2970,00	2	на границе жилой зоны	Д/с "Солнышко"
22	5190,00	3000,00	2	на границе жилой зоны	Ул. Победы, 10
23	2605,00	2470,00	2	на границе СЗЗ	Контур площадки "Карьер"
24	2822,00	2746,00	2	на границе СЗЗ	Контур площадки "Карьер"
25	3308,00	3181,00	2	на границе СЗЗ	Контур площадки "Карьер"
26	3405,00	2553,00	2	на границе СЗЗ	Контур площадки "Карьер"
27	3352,00	4024,00	2	на границе СЗЗ	Контур площадки "Шахта Капитальная"
28	3788,00	4217,00	2	на границе СЗЗ	Контур площадки "Шахта Капитальная"
29	4145,00	4408,00	2	на границе СЗЗ	Контур площадки "Шахта Капитальная"
30	4232,00	4723,00	2	на границе СЗЗ	Контур площадки "Шахта Капитальная"
31	4362,00	4616,00	2	на границе СЗЗ	Контур площадки "Шахта Капитальная"
32	5399,00	2362,00	2	на границе СЗЗ	Контур площадки "Обогатительная фабрика"
33	5459,00	2634,00	2	на границе СЗЗ	Контур площадки "Обогатительная фабрика"
34	5485,00	2426,00	2	на границе СЗЗ	Контур площадки "Обогатительная фабрика"

Карьер

№ расчетной точки	№ точки в земельном отводе	X	Y
4	н2	699384,39	2274799,05
25	н3	699199,07	2274849,76
24	н6	699095,74	2275228,79

Настоящее экспертное заключение подлежит частичному или полному воспроизведению только с письменного разрешения Органа инспекции

5	н12	698856,22	2275283,33
26	н14	698546,04	2274937,53
1	н16	698026,11	2274527,70
23	н20	698474,89	2274145,37
2	н21	698658,32	2273789,42
3	н9	698866,94	2273856,47

Площадка шахты Капитальная

№ расчетной точки	№ точки в земельном отводе	X	Y
6	н50	699737,06	2274898,68
27	н58	700011,01	2274834,73
7	6	700142,30	2274709,93
28	н68	700168,51	2275161,74
8	н13	700666,08	2275299,27
29	н33	700466,18	2275689,01
30	н36	700772,68	2275772,73
31	28	700754,64	2275951,66
9	н37	700761,57	2276027,11
10	н46	699852,69	2275558,23

Площадка АТЦ

№ расчетной точки	№ точки в земельном отводе	X	Y
17	231	698916,87	2276662,49
18	235	698949,95	2276767,21
19	251	698812,94	2276781,43

Обогатительная фабрика

№ расчетной точки	№ точки в земельном отводе	X	Y
12	59	698895,69	2276502,51
11	133	698615,84	2276637,14
34	159	698384,92	2276981,40
13	70	698737,81	2276876,43
33	78	698623,07	2276955,47
14	84	698709,49	2277085,79
15	96	698608,31	2277207,05
16	н16	698222,38	2276956,92
32	116	698326,04	2276903,18

Проведенные предварительные расчеты, согласно п. 8.10. «Методов расчетов рассеивания выбросов вредных (загрязняющих) веществ в атмосферном воздухе» (2017г.), показали, что расче-

Настоящее экспертное заключение подлежит частичному или полному воспроизведению только с письменного разрешения Органа инспекции

ты рассеивания по веществам: марганец и его соединения, серная кислота, фториды газообразные, бенз(а)пирен, эмульсол – не целесообразны (Cm/ПДК=0,01).

Как показали расчёты, вклад рассматриваемого предприятия в долях ПДКм.р. по веществам: диоксид азота, азота (II) оксид, углерод (сажа), сера диоксид, углерод оксид, бензин нефтяной, керосин, группа суммации: сера диоксид и кислота серная; сера диоксид и азота диоксид; сера диоксид и фтористый водород - менее 0,1ПДК$_{м.р.}$.

Максимальная приземная концентрация за контуром площадок в долях ПДКм.р. составляет: диЖелезо триоксид – 0,16 (т. 17), пыли неорганической: 70-20% SiO_2 – от 0,1 до 0,82 (т. 33) и не превышает нормативных значений 1ПДК для жилой зоны.

Максимальные расчётные среднегодовые концентрации всех выбрасываемых вредных веществ составляют:

Загрязняющее вещество		Номер контрольной точки	Расчетная максимальная приземная концентрация, в долях ПДК (расчет по «Средним»)	
код	наименование		в жилой зоне	на границе СЗЗ
1	2	3	7	8
0123	диЖелезо триоксид (Железа оксид) (в пересчете на железо)	17	----	0,1970
0123	диЖелезо триоксид (Железа оксид) (в пересчете на железо)	12	----	0,0710
0123	диЖелезо триоксид (Железа оксид) (в пересчете на железо)	19	----	0,0715
0123	диЖелезо триоксид (Железа оксид) (в пересчете на железо)	21	0,0659	----
0123	диЖелезо триоксид (Железа оксид) (в пересчете на железо)	22	0,0465	----
0123	диЖелезо триоксид (Железа оксид) (в пересчете на железо)	20	0,0017	----
0143	Марганец и его соединения (в пересчете на марганца (IV) оксид)	17	----	0,0067
0143	Марганец и его соединения (в пересчете на марганца (IV) оксид)	19	----	0,0030
0143	Марганец и его соединения (в пересчете на марганца (IV) оксид)	12	----	0,0031
0143	Марганец и его соединения (в пересчете на марганца (IV) оксид)	22	0,0019	----
0143	Марганец и его соединения (в пересчете на марганца (IV) оксид)	20	0,0001	----
0143	Марганец и его соединения (в пересчете на марганца (IV) оксид)	21	0,0028	----
0301	Азота диоксид (Азот (IV) оксид)	32	----	0,2074
0301	Азота диоксид (Азот (IV) оксид)	16	----	0,1390
0301	Азота диоксид (Азот (IV) оксид)	24	----	0,1437
0301	Азота диоксид (Азот (IV) оксид)	22	0,0470	----

Настоящее экспертное заключение подлежит частичному или полному воспроизведению только с письменного разрешения Органа инспекции

0301	Азота диоксид (Азот (IV) оксид)	21	0,0464	----
0301	Азота диоксид (Азот (IV) оксид)	20	0,0301	----
0304	Азот (II) оксид (Азота оксид)	32	----	0,0225
0304	Азот (II) оксид (Азота оксид)	16	----	0,0151
0304	Азот (II) оксид (Азота оксид)	24	----	0,0156
0304	Азот (II) оксид (Азота оксид)	22	0,0051	----
0304	Азот (II) оксид (Азота оксид)	21	0,0050	----
0304	Азот (II) оксид (Азота оксид)	20	0,0033	----
0322	Серная кислота (по молекуле H2SO4)	19	----	2,89e-06
0322	Серная кислота (по молекуле H2SO4)	17	----	6,38e-06
0322	Серная кислота (по молекуле H2SO4)	12	----	2,90e-06
0322	Серная кислота (по молекуле H2SO4)	21	2,69e-06	----
0322	Серная кислота (по молекуле H2SO4)	22	1,80e-06	----
0328	Углерод (Сажа)	26	----	0,0093
0328	Углерод (Сажа)	23	----	0,0108
0328	Углерод (Сажа)	24	----	0,0249
0328	Углерод (Сажа)	22	0,0007	----
0328	Углерод (Сажа)	20	0,0021	----
0328	Углерод (Сажа)	21	0,0008	----
0330	Сера диоксид (Ангидрид сернистый)	24	----	0,0247
0330	Сера диоксид (Ангидрид сернистый)	34	----	0,0274
0330	Сера диоксид (Ангидрид сернистый)	16	----	0,0347
0330	Сера диоксид (Ангидрид сернистый)	21	0,0099	----
0330	Сера диоксид (Ангидрид сернистый)	22	0,0102	----
0330	Сера диоксид (Ангидрид сернистый)	20	0,0053	----
0337	Углерод оксид	32	----	0,0075
0337	Углерод оксид	16	----	0,0046
0337	Углерод оксид	24	----	0,0074
0337	Углерод оксид	22	0,0014	----
0337	Углерод оксид	21	0,0014	----
0337	Углерод оксид	20	0,0010	----
0342	Фториды газообразные	12	----	0,0007
0342	Фториды газообразные	17	----	0,0016
0342	Фториды газообразные	19	----	0,0007

Настоящее экспертное заключение подлежит частичному или полному воспроизведению только с письменного разрешения Органа инспекции

0342	Фториды газообразные	21	0,0007	----
0342	Фториды газообразные	22	0,0005	----
0342	Фториды газообразные	20	3,61e-05	----
0703	Бенз/а/пирен (3,4-Бензпирен)	32	----	0,0202
0703	Бенз/а/пирен (3,4-Бензпирен)	16	----	0,0129
0703	Бенз/а/пирен (3,4-Бензпирен)	34	----	0,0111
0703	Бенз/а/пирен (3,4-Бензпирен)	20	0,0013	----
0703	Бенз/а/пирен (3,4-Бензпирен)	21	0,0032	----
0703	Бенз/а/пирен (3,4-Бензпирен)	22	0,0033	----
2704	Бензин (нефтяной, малосернистый) (в пересчете на углерод)	17	----	0,0066
2704	Бензин (нефтяной, малосернистый) (в пересчете на углерод)	19	----	0,0030
2704	Бензин (нефтяной, малосернистый) (в пересчете на углерод)	12	----	0,0031
2704	Бензин (нефтяной, малосернистый) (в пересчете на углерод)	21	0,0028	----
2704	Бензин (нефтяной, малосернистый) (в пересчете на углерод)	22	0,0019	----
2704	Бензин (нефтяной, малосернистый) (в пересчете на углерод)	20	0,0003	----
2908	Пыль неорганическая: 70-20% SiO_2	26	----	0,3211
2908	Пыль неорганическая: 70-20% SiO_2	34	----	0,7701
2908	Пыль неорганическая: 70-20% SiO_2	24	----	0,7781
2908	Пыль неорганическая: 70-20% SiO_2	22	0,1597	----
2908	Пыль неорганическая: 70-20% SiO_2	21	0,1572	----
2908	Пыль неорганическая: 70-20% SiO_2	20	0,1076	----
6041	Серы диоксид и кислота серная	24	----	0,0247
6041	Серы диоксид и кислота серная	34	----	0,0274
6041	Серы диоксид и кислота серная	16	----	0,0347
6041	Серы диоксид и кислота серная	21	0,0099	----
6041	Серы диоксид и кислота серная	22	0,0102	----
6041	Серы диоксид и кислота серная	20	0,0053	----
6204	Азота диоксид, серы диоксид	32	----	0,1387
6204	Азота диоксид, серы диоксид	16	----	0,1047
6204	Азота диоксид, серы диоксид	24	----	0,1053
6204	Азота диоксид, серы диоксид	22	0,0358	----
6204	Азота диоксид, серы диоксид	21	0,0352	----
6204	Азота диоксид, серы диоксид	20	0,0221	----
6205	Серы диоксид и фтористый водород	24	----	0,0138

Настоящее экспертное заключение подлежит частичному или полному воспроизведению только с письменного разрешения Органа инспекции

6205	Серы диоксид и фтористый водород	34	----	0,0154
6205	Серы диоксид и фтористый водород	16	----	0,0194
6205	Серы диоксид и фтористый водород	22	0,0059	----
6205	Серы диоксид и фтористый водород	21	0,0058	----
6205	Серы диоксид и фтористый водород	20	0,0030	----

На основании проведенных расчетов рассеивания установлено, что загрязнение атмосферного воздуха на границе контура объекта и за пределами площадок предприятия не будут превышать гигиенических нормативов (ГН 2.1.6.3492-17 "Предельно допустимые концентрации (ПДК) загрязняющих веществ в атмосферном воздухе городских и сельских поселений", ГН 2.1.6.2309-07 «Ориентировочно безопасные уровни воздействия (ОБУВ) загрязняющих веществ в атмосферном воздухе населенных мест», с изменениями и дополнениями).

В соответствии с п. 1 Правил установления санитарно-защитных зон и использования земельных участков, расположенных в границах санитарно-защитной зон, утверждённых постановлением Правительства Российской Федерации от 3 марта 2018г. № 222, установление санитарно-защитной зоны по фактору химического воздействия на атмосферный воздух не требуется.

Источниками шума на территории рассматриваемых площадок предприятия являются: взрывные и буровые работы, работа автотранспорта, осуществляющего погрузку-разгрузку горного материала, технологическое оборудование основного и вспомогательного производств, легковой автотранспорт сотрудников.

Шумовые характеристики оборудования принимаются согласно данным заводов изготовителей и справочной литературе.

В расчётах приняты: 60 точечных, 2 линейных источников шума.

Расчет уровня шума на прилегающей территории проводился по программе «Эколог-шум» версия 2.4.2.4893, разработанной фирмой Интеграл и реализующей расчетные формулы СП 51.13330.2011 Защита от шума. Актуализированная редакция СНиП 23-03-2003, входящей в официальный Перечень методик, используемых для расчёта, нормирования и контроля выбросов загрязняющих веществ в атмосферный воздух, утверждённых АО «НИИ Атмосфера», что соответствует требованиям п. 3.12. СанПиН 2.2.1/2.1.1.1200-03 новая редакция с изменениями № 1, № 2, № 3, № 4.

Для оценки влияния уровня шума объекта на нормируемой территории заданы следующие точки:

На границе жилой зоны

N	Октавные уровни звукового давления (дБ)									
	31.5	63	125	250	500	1000	2000	4000	8000	La
20	69.54	66.82	56.96	43.51	33.06	18.37	0.00	0.00	0.00	43.91
21	63.81	62.15	53.12	39.33	31.00	17.58	0.00	0.00	0.00	40.45
22	63.53	61.87	52.81	39.00	30.77	16.78	0.00	0.00	0.00	40.15
MAX	69.54	66.82	56.96	43.51	33.06	18.37	0.00	0.00	0.00	43.91

На границе контура объекта

N	Октавные уровни звукового давления (дБ)									
	31.5	63	125	250	500	1000	2000	4000	8000	La
4	68.53	66.09	56.81	41.23	30.98	17.19	0.00	0.00	0.00	43.95
5	71.02	66.15	55.61	39.93	27.86	15.70	0.00	0.00	0.00	42.87
6	65.60	63.13	53.67	37.93	27.45	14.70	0.00	0.00	0.00	40.87
7	63.19	60.61	50.93	35.04	24.68	14.33	5.06	0.00	0.00	38.23
8	55.15	52.13	42.60	29.51	21.08	11.97	0.00	0.00	0.00	30.32

Настоящее экспертное заключение подлежит частичному или полному воспроизведению только с письменного разрешения Органа инспекции

9	59.98	57.66	47.79	32.82	22.56	0.00	0.00	0.00	0.00	35.24
10	63.91	61.69	52.22	36.99	27.97	19.08	12.04	0.00	0.00	39.55
11	63.79	61.90	54.03	44.93	37.64	28.41	19.68	4.86	0.00	42.58
12	64.15	62.49	53.36	38.75	29.51	16.46	0.00	0.00	0.00	40.56
13	56.23	53.35	49.06	41.93	36.32	23.87	11.62	0.00	0.00	38.46
14	58.62	55.79	50.58	43.18	37.41	24.95	13.26	0.00	0.00	39.84
15	54.79	52.03	47.70	40.40	34.83	21.75	10.24	0.00	0.00	36.98
16	62.85	60.76	53.32	44.69	38.20	27.25	17.42	0.00	0.00	42.09
17	63.79	62.11	52.93	38.27	29.27	16.13	0.00	0.00	0.00	40.16
18	63.21	61.54	52.30	37.53	28.61	13.63	0.00	0.00	0.00	39.53
19	63.79	61.90	54.03	44.93	37.64	28.41	19.68	4.86	0.00	42.48
1	63.79	61.90	54.03	44.93	37.64	28.41	19.68	4.86	0.00	42.53
2	60.49	57.59	53.52	46.70	41.96	33.30	24.73	14.38	2.04	43.72
3	68.30	65.42	56.11	40.68	31.15	20.46	11.58	0.00	0.00	43.33
23	63.53	61.01	51.38	35.67	26.44	18.89	13.96	0.00	0.00	38.75
24	63.79	61.90	54.03	44.93	37.64	28.41	19.68	4.86	0.00	42.58
25	65.30	64.94	56.77	43.27	33.18	19.82	3.67	0.00	0.00	44.87
26	63.74	61.87	54.14	44.91	37.57	28.41	19.68	4.86	0.00	42.54
27	63.53	61.01	51.38	35.67	26.44	18.89	13.96	0.00	0.00	38.75
28	49.56	46.47	37.06	24.80	22.32	18.04	13.21	0.00	0.00	26.59
29	54.61	51.61	42.36	30.17	22.06	11.67	0.00	0.00	0.00	30.16
30	55.60	52.60	42.82	29.36	19.88	0.00	0.00	0.00	0.00	30.47
31	57.60	55.18	45.49	31.26	21.41	0.00	0.00	0.00	0.00	32.96
32	64.71	62.40	56.15	48.24	42.57	31.01	21.70	11.33	0.00	44.31
33	60.49	57.59	53.52	46.70	41.96	33.30	24.73	14.38	2.04	43.72
34	62.43	59.50	55.44	48.45	43.18	31.17	21.62	12.89	0.00	44.06
МАХ	71.02	66.15	56.81	48.45	43.18	33.30	24.73	14.38	2.04	44.87
ПДУ с 7 до 23 ч	90	75	66	59	54	50	47	45	44	55
ПДУ с 23 до 7 ч	83	67	57	49	44	40	37	35	33	45

Акустический расчет проведен по уровням звукового давления L, дБ, в восьми октавных полосах частот со среднегеометрическими частотами 63, 125, 250, 500, 1000, 2000, 4000 и 8000 Гц.

Расчет выполнен при одновременной работе всех источников шума, на дневное (с 07 до 23ч) и ночное (с 23 до 07ч) время, без учета лесополос и без учета рельефа местности.

Расчётные уровни звукового давления в октавных полосах среднегеометрических частот и эквивалентный уровень шума в расчетных точках составляют от 26,59 до 44,87дБа и не превышают допустимых значений (при нормативных величинах для дневного времени суток - 55дБА, для ночного времени суток – 45дБА), т.е. уровни шума соответствуют требованиям таблицы 3 СН 2.2.4/2.1.8.562-96 «Шум на рабочих местах, в помещениях жилых, общественных зданий и на территории жилой застройки».

На основании проведенных акустических расчетов, учитывая, что уровень шума за контуром объекта не превышает ПДУ, в соответствии с п. 1 Правил установления санитарно-защитных зон и использования земельных участков, расположенных в границах санитарно-защитной зон, утверждённых постановлением Правительства Российской Федерации от 3 марта 2018г. № 222, установление санитарно-защитной зоны по фактору шумового воздействия на атмосферный воздух не требуется.

Источников ЭМП, вибрации, ионизирующего излучения (ИИИ), источников ультразвуковых колебаний, радиотехнических излучающих объектов, воздушных линий электропередачи и открытых распредустройств, где напряженность электрического поля превышала бы 1кВ/м^2 - на предприятии нет.

Настоящее экспертное заключение подлежит частичному или полному воспроизведению только с письменного разрешения Органа инспекции

Жилая застройка и другие территории с нормируемыми показателями качества среды обитания, в границы рассматриваемого земельного участка не входят, что соответствует требованиям п. 5.1. СанПиН 2.2.1/2.1.1.1200-03 новая редакция с изменениями № 1, № 2, № 3, № 4.

В проекте представлен график проведения лабораторных исследований загрязнения атмосферного воздуха и шума для подтверждения границ СЗЗ:

- в 4-х точках (КТ№5 – на границе контура объекта «Карьер», по отношению к жилой застройке – напротив западной окраины п. Вишневогорск; КТ№27 – на границе контура объекта «Шахта «Капитальная» (ближайшая к источникам загрязнения); КТ№12 – на границе контура объекта «Обогатительная фабрика», по отношению к жилой застройке – напротив юго-восточной окраины п. Вишневогорск; КТ№18 – на границе контура объекта «АТЦ», по отношению к жилой застройке – напротив юго-восточной окраины п. Вишневогорск) - 30 дней исследований на каждый ингредиент в отдельной точке в год по веществам: пыль (взвешенные частицы);
- в 4-х точках (КТ№5 – на границе контура объекта «Карьер», по отношению к жилой застройке – напротив западной окраины п. Вишневогорск; КТ№27 – на границе контура объекта «Шахта «Капитальная» (ближайшая к источникам загрязнения); КТ№12 – на границе контура объекта «Обогатительная фабрика», по отношению к жилой застройке – напротив юго-восточной окраины п. Вишневогорск; КТ№18 – на границе контура объекта «АТЦ», по отношению к жилой застройке – напротив юго-восточной окраины п. Вишневогорск) - 2 раза в год (зима, лето) в дневное и ночное время суток, замеры эквивалентного и максимального уровней шума.

ЗАКЛЮЧЕНИЕ

На основании вышеизложенного установлено, что «Проект Санитарно-защитной зоны для АО «Вишневогорский ГОК» соответствует требованиям: новой редакции СанПиН 2.2.1/2.1.1.1200-03, с изменениями № 1, № 2, № 3, № 4, «Санитарно-защитные зоны и санитарная классификация предприятий, сооружений и иных объектов», СанПиН 2.1.6.1032-01 «Гигиенические требования к обеспечению качества атмосферного воздуха населенных мест», ГН 2.1.6.3492-17 «Предельно допустимые концентрации (ПДК) загрязняющих веществ в атмосферном воздухе городских и сельских поселений» с изменениями, ГН 2.1.6.2309-07 «Ориентировочно безопасные уровни воздействия (ОБУВ) загрязняющих веществ в атмосферном воздухе населенных мест», с изменениями и дополнениями, СН 2.2.4/2.1.8.562-96 «Шум на рабочих местах, в помещениях жилых, общественных зданий и на территории жилой застройки».

Врач отделения обеспечения
санитарного надзора и экспертиз
по коммунальной гигиене — Н. Р. Петровых
(351)729 00 27
3 экз.

Заместитель технического
директора Органа инспекции — Г. Д. Стародумова

Настоящее экспертное заключение подлежит частичному или полному воспроизведению только с письменного разрешения Органа инспекции

ФЕДЕРАЛЬНАЯ СЛУЖБА ПО НАДЗОРУ
В СФЕРЕ ЗАЩИТЫ ПРАВ ПОТРЕБИТЕЛЕЙ И БЛАГОПОЛУЧИЯ ЧЕЛОВЕКА
Управление Федеральной службы по надзору в сфере защиты прав потребителей и благополучия человека по Челябинской области

(наименование территориального органа)

САНИТАРНО-ЭПИДЕМИОЛОГИЧЕСКОЕ ЗАКЛЮЧЕНИЕ

№ 74.50.02.000.Т.000719.09.19 от 25.09.2019 г.

Настоящим санитарно-эпидемиологическим заключением удостоверяется, что требования, установленные в проектной документации (перечислить рассмотренные документы, указать наименование и адрес организации-разработчика):

Проект санитарно-защитной зоны для Непубличного акционерного общества "Вишневогорский горно-обогатительный комбинат", 456825, Челябинская область, Каслинский район, п. Вишневогорск, ул. Ленина, 61. Вид деятельности: производство полевошпатовых материалов.

Общество с ограниченной ответственностью "Проектэкология", 454084, г. Челябинск, ул. Каслинская, 137 (Российская Федерация)

СООТВЕТСТВУЮТ (~~НЕ СООТВЕТСТВУЮТ~~) государственным санитарно-эпидемиологическим правилам и нормативам (ненужное зачеркнуть, указать полное наименование санитарных правил)

СанПиН 2.2.1/2.1.1.1200-03 "Санитарно-защитные зоны и санитарная классификация предприятий, сооружений и иных объектов" Новая редакция" с изменениями и дополнениями № 1, 2, 3, 4

Основанием для признания представленных документов соответствующими (не соответствующими) государственным санитарно-эпидемиологическим правилам и нормативам являются (перечислить рассмотренные документы):

Экспертное заключение по результатам санитарно-эпидемиологической экспертизы Проекта санитарно-защитной зоны для Непубличного акционерного общества "Вишневогорский горно-обогатительный комбинат" от 06.09.2019г. № 74-20/01/05-1/4-09-9095-2019, выданное ФБУЗ "Центр гигиены и эпидемиологии в Челябинской области" Аккредитованный орган инспекции. Аттестат аккредитации № RA.RU.710037, дата внесения в реестр аккредитованных лиц 13 мая 2015г. Санитарно-эпидемиологическое заключение без приложения не действительно.

Главный государственный санитар
(заместитель главного государственного санитарного врача) А.И. Семенов
Ф. И. О., подпись, печать

№1848390

© ООО «Первый печатный двор», г. Москва, 2018 г., уровень «В».

Номер листа: 1

ФЕДЕРАЛЬНАЯ СЛУЖБА ПО НАДЗОРУ
В СФЕРЕ ЗАЩИТЫ ПРАВ ПОТРЕБИТЕЛЕЙ И БЛАГОПОЛУЧИЯ ЧЕЛОВЕКА

Управление Федеральной службы по надзору в сфере защиты прав потребителей и благополучия человека по Челябинской области

(наименование территориального органа)

ПРИЛОЖЕНИЕ
К САНИТАРНО-ЭПИДЕМИОЛОГИЧЕСКОМУ ЗАКЛЮЧЕНИЮ

№ 74.50.02.000.Т.000719.09.19 от 25.09.2019 г.

Проект санитарно-защитной зоны для Непубличного акционерного общества "Вишневогорский горно-обогатительный комбинат", 456825, Челябинская область, Каслинский район, п. Вишневогорск, ул. Ленина, 61.

ПРЕДЛОЖЕНИЯ:

Проект санитарно-защитной зоны разработан для действующего предприятия Непубличное акционерное общество "Вишневогорский горно-обогатительный комбинат" (АО "Вишневогорский ГОК").
Основной вид деятельности АО "Вишневогорский ГОК" - производство полевошпатовых материалов.
До 1993г. предприятием (бывшее Вишневогорское рудоуправление) отрабатывалось месторождение редкоментальных руд открытым и подземным способами. При обогащении их производился ниобиевый концентрат и попутно осуществлялся выпуск нефелин-полевошпатового материала из хвостов обогащения.
С 1993г. горно-обогатительное производство полностью перепрофилировано на выпуск полевошпатовых концентратов из руд, добываемых открытым способом.
АО "Вишневогорский ГОК", расположен по адресу: 456825 Челябинская область, Каслинский район, посёлок Вишневогорск, улица Ленина 61, на 4-х площадках:
- площадка Карьер,
- площадка Шахта капитальная,
- площадка АТЦ,
- площадка Обогатительная фабрика.

Площадки предприятия расположены на следующих земельных участках:
Карьер:
- Разработка месторождения нефелин-полевошпатового сырья, на земельном участке с кадастровым номером 74:09:00 00 000:680, площадью 626 600кв.м, на основании Договора аренды № 237 от 26.10.10 г. до 10.10.2031 г.
- Полевошпатовый карьер, на земельном участке с кадастровым номером 74:09:04 04 050:0003, площадью 82 000кв.м, на основании Договора аренды № 954 от 21.05.2018г. до 10.10.2031 г.

Площадка шахты Капитальная:
- Разработка месторождения нефелин-полевошпатового сырья, на земельном участке с кадастровым номером 74:09:0000000:335 , площадью 554 608кв.м, на основании Договора аренды б/н от 10.01.2003г.

Площадка АТЦ:
- Автотранспортный цех, на земельном участке с кадастровым номером 74:09:0401003:341, площадью 14 117кв.м, на основании Договора аренды № 2011-103 от 08.09.11 г. на 49 лет
- Площадка складов ОКСа, на земельном участке с кадастровым номером 74:09:0401003:342, площадью 4 824кв.м, на основании Договора аренды № 2011-102 от 08.09.11 г. на 49 лет

Площадка Обогатительной фабрики
- Промплощадка ОФ №5к (9 участков), на земельных участках с кадастровыми номерами 74:09:04 01 005:85 - 74:09:04 01 005:93, площадью 184 314кв.м, на основании Договоров аренды с № 2010-122 по № 2010-130 от

Главный государственный са врач
(заместитель главного госуда го санитарного врача) А.И. Семенов

Ф., И., О., подпись, печать

© ООО «Первый печатный двор», г. Москва, 2019 г.

Номер листа: 2

ФЕДЕРАЛЬНАЯ СЛУЖБА ПО НАДЗОРУ
В СФЕРЕ ЗАЩИТЫ ПРАВ ПОТРЕБИТЕЛЕЙ И БЛАГОПОЛУЧИЯ ЧЕЛОВЕКА

Управление Федеральной службы по надзору в сфере защиты прав потребителей и благополучия человека по Челябинской области

(наименование территориального органа)

ПРИЛОЖЕНИЕ
К САНИТАРНО-ЭПИДЕМИОЛОГИЧЕСКОМУ ЗАКЛЮЧЕНИЮ

№ 74.50.02.000.Т.000719.09.19 от 25.09.2019 г.

Проект санитарно-защитной зоны для Непубличного акционерного общества "Вишневогорский горно-обогатительный комбинат", 456825, Челябинская область, Каслинский район, п. Вишневогорск, ул. Ленина, 61.

09.09.10 г. на 49 лет.
К площадке карьера примыкают следующие земельные участки:
- восток - 74:09:0000000:3030 (категория земель - земли лесного фонда);
- северо-восток - 74:09:0000000:3030 (категория земель - земли лесного фонда);
- север - 74:09:0000000:3030 (категория земель - земли лесного фонда);
- северо-запад - 74:09:0000000:3030 (категория земель - земли лесного фонда);
- запад - 74:09:0000000:3030 (категория земель - земли лесного фонда);
- юго-запад - 74:09:0000000:3030 (категория земель - земли лесного фонда);
- юг - 74:09:0000000:3030 (категория земель - земли лесного фонда);
- юго-восток - 74:09:0000000:3030 (категория земель - земли лесного фонда).

К площадке шахты Капитальная примыкают следующие земельные участки:
- восток - 74:09:0000000:3030 (категория земель - земли лесного фонда);
- северо-восток - 74:09:0000000:3030 (категория земель - земли лесного фонда);
- север - 74:09:0404028:9 (категория земли - земель промышленности);
- северо-запад - 74:09:0404028:9 (категория земель - земли промышленности);
- запад - 74:09:0000000:3030 (категория земель - земли лесного фонда);
- юго-запад - 74:09:0000000:3030 (категория земель - земли лесного фонда);
- юг - 74:09:0000000:3030 (категория земли - земель и лесного фонда);
- юго-восток - 74:09:0000000:3030 (категория земель - земли лесного фонда).

К площадке АТЦ примыкают следующие земельные участки:
- восток - 74:09:0000000:3448 (категория земель - земли поселений (земли населенных пунктов) для размещения внутри поселковых дорог);
- северо-восток - земли без номера;
- север - земли без номера;
- северо-запад - земли без номера;
- запад - 74:09:0000000:3432 (категория земель - земли поселений (земли населенных пунктов) для размещения внутри поселковых дорог);
- юго-запад - земли без номера;
- юг - 74:09:0401005:80 (категория земель - земли поселений (земли населенных пунктов) для проектирования и строительства цеха по обработке древесины);
- юго-восток - земли без номера.

К площадке Обогатительной фабрики примыкают следующие земельные участки:
- восток - 74:09:0000000:769 (категория земель - земли поселений (земли населенных пунктов) под железнодорожную рампу;

Главный государ[illegible] санитарный врач
(заместитель гла[illegible] государственного санитарного врача) А.И. Семенов

Ф., И., О., подпись, печать

© ООО «Первый печатный двор», г. Москва, 2019 г.

Номер листа: 3

ФЕДЕРАЛЬНАЯ СЛУЖБА ПО НАДЗОРУ
В СФЕРЕ ЗАЩИТЫ ПРАВ ПОТРЕБИТЕЛЕЙ И БЛАГОПОЛУЧИЯ ЧЕЛОВЕКА

Управление Федеральной службы по надзору в сфере защиты прав потребителей и благополучия человека по Челябинской области

(наименование территориального органа)

ПРИЛОЖЕНИЕ
К САНИТАРНО-ЭПИДЕМИОЛОГИЧЕСКОМУ ЗАКЛЮЧЕНИЮ

№ 74.50.02.000.Т.000719.09.19 от 25.09.2019 г.

Проект санитарно-защитной зоны для Непубличного акционерного общества "Вишневогорский горно-обогатительный комбинат", 456825, Челябинская область, Каслинский район, п. Вишневогорск, ул. Ленина, 61.

- северо-восток - 74:09:0000000:3432 (категория земель - земли поселений (земли населенных пунктов) для размещения внутри поселковых дорог);
- север - 74:09:0401005:77 (категория земель - земли поселений (земли населенных пунктов) под сооружение - учебный автодром; 74:09:0000000:3432 (категория земель - земли поселений (земли населенных пунктов) для размещения внутри поселковых дорог);
- северо-запад - земли без номера;
- запад - земли без номера;
- юго-запад - земли без номера;
- юг - 74:09:0401005:93 (категория земель - земли поселений (земли населенных пунктов) под цех железнодорожного участка
- юго-восток - 74:09:0401005:93 (категория земель - земли поселений (земли населенных пунктов) под цех железнодорожного участка.

Ближайшие объекты с нормируемыми показателями качества среды обитания расположены на расстоянии 20м севернее площадки АТЦ (жилой дом по ул. Победы,10), 95м севернее обогатительной фабрики (д/с "Солнышко"), 200м восточнее площадки карьера (жилой дом ул. Труда, 44).
Режим работы предприятия - круглосуточный, круглогодичный.
Карьер - на открытых горных работах для бурения технологических скважин диаметром 130мм применяется буровой станок ROC-L6.
Площадка Обогатительной фабрики - технологическая схема переработки карьерных руд Вишневогорского месторождения включает в себя: дробление, измельчение, слабомагнитную се-парацию, обесшламливание измельченных продуктов, флотацию, мокрую магнитную сепарацию фильтрацию, сушку, сухую магнитную сепарацию и складировании в бункера.
Площадка шахты Капитальная - шахта не эксплуатируется.
Площадка АТЦ - при разогреве двигателей и маневрировании автомобилей и техники.
1. В соответствии с п. 1 Правил установления санитарно-защитных зон и использования земельных участков, расположенных в границах санитарно-защитных зон, утвержденных Постановления Правительства РФ от 3 марта 2018г. № 222, санитарно-защитные зоны устанавливаются в отношении действующих, планируемых к строительству, реконструируемых объектов капитального строительства, являющихся источниками химического, физического, биологического воздействия на среду обитания человека (далее - объекты), в случае формирования за контурами объектов химического, физического и (или) биологического воздействия, превышающего санитарно-эпидемиологические требования.
По результатам проведенных расчетов рассеивания приземных концентраций загрязняющих веществ в атмосферном воздухе и оценки физического воздействия предприятия по фактору шумового воздействия было установлено, что от источников воздействия для Непубличного акционерного общества "Вишневогорский горно-

Главный государственный ый врач
(заместитель главного гос ного санитарного врача) А.И. Семенов

Ф. И. О., подпись, печать

© ООО «Первый печатный двор», г. Москва, 2019 г.

Номер листа: 4

ФЕДЕРАЛЬНАЯ СЛУЖБА ПО НАДЗОРУ
В СФЕРЕ ЗАЩИТЫ ПРАВ ПОТРЕБИТЕЛЕЙ И БЛАГОПОЛУЧИЯ ЧЕЛОВЕКА

Управление Федеральной службы по надзору в сфере защиты прав потребителей и благополучия человека по Челябинской области

(наименование территориального органа)

ПРИЛОЖЕНИЕ
К САНИТАРНО-ЭПИДЕМИОЛОГИЧЕСКОМУ ЗАКЛЮЧЕНИЮ

№ 74.50.02.000.Т.000719.09.19 от 25.09.2019 г.

Проект санитарно-защитной зоны для Непубличного акционерного общества "Вишневогорский горно-обогатительный комбинат", 456825, Челябинская область, Каслинский район, п. Вишневогорск, ул. Ленина, 61.

обогатительный комбинат", расположенного по адресу: 456825, Челябинская область, Каслинский район, п. Вишневогорск, ул. Ленина, 61 (объект 3 класса опасности), за контуром объекта (который принят по границе земельных участков: Карьер: земельные участки с кадастровыми номерами 74:09:0000000:680, площадью 626600, 74:09:0404050:003, площадью 82000кв.м; Площадка шахты Капитальная: земельный участок с кадастровым номером 74:09:0000000:335, площадью 554608кв.м; Площадка АТЦ: земельные участки с кадастровыми номерами 74:09:0401003:341, площадью 14117кв.м, 74:09:0401003:342, площадью 4824кв.м; Площадка Обогатительной фабрики: 9 земельных участков с кадастровыми номерами 74:09:0401005:85-74:090401005:93, площадью 184314кв.м) не будут формироваться уровни химического и физического воздействия, превышающие санитарно-эпидемиологические требования (изолинии 1 ПДК и ПДУ не будут выходить за контуры объекта), т.е. рассматриваемый объект в настоящее время не будет являться источником химического и физического воздействия на среду обитания человека, в связи с отсутствием формирования за контуром объекта химического и физического воздействия, превышающего санитарно-эпидемиологические требования.

Учитывая изложенное установление санитарно-защитной зоны для Непубличного акционерного общества "Вишневогорский горно-обогатительный комбинат", расположенного по адресу: 456825, Челябинская область, Каслинский район, п. Вишневогорск, ул. Ленина, 61, не требуется.

2. В составе проекта представлен план-график проведения натурных лабораторных исследований атмосферного воздуха и уровней шумового воздействия на атмосферный воздух (в 4-х точках (КТ№5 - на границе контура объекта "Карьер", по отношению к жилой застройке - напротив западной окраины п. Вишневогорск; КТ№27 - на границе контура объекта "Шахта "Капитальная" (ближайшая к источникам загрязнения); КТ№12 - на границе контура объекта "Обогатительная фабрика", по отношению к жилой застройке - напротив юго-восточной окраины п. Вишневогорск; КТ№18 - на границе контура объекта "АТЦ", по отношению к жилой застройке - напротив юго-восточной окраины п. Вишневогорск) - 30 дней исследований на каж-дый ингредиент в отдельной точке в год по веществам: пыль (взвешенные частицы);

- в 4-х точках (КТ№5 - на границе контура объекта "Карьер", по отношению к жилой застройке - напротив западной окраины п. Вишневогорск; КТ№27 - на границе контура объекта "Шахта "Капитальная" (ближайшая к источникам загрязнения); КТ№12 - на границе контура объекта "Обогатительная фабрика", по отношению к жилой застройке - напротив юго-восточной окраины п. Вишневогорск; КТ№18 - на границе контура объекта "АТЦ", по отношению к жилой застройке - напротив юго-восточной окраины п. Вишневогорск) - 2 раза в год (зима, лето) в дневное и ночное время суток, замеры эквивалентного и максимального уровней шума).

3. В соответствии с п. 2 Постановления Правительства РФ от 3 марта 2018г. № 222 "Об утверждении Правил установления санитарно-защитных зон и использования земельных участков, расположенных в границах санитарно-защитных зон", правообладатели объектов капитального строительства, введенных в эксплуатацию до дня вступления в силу настоящего постановления, обязаны провести исследования (измерения)

Главный государственный ный врач
(заместитель главного го нного санитарного врача) А.И. Семенов

Ф., И., О., подпись, печать

© ООО «Первый печатный двор», г. Москва, 2019 г.

ПРИЛОЖЕНИЕ АА

ООО «Институт прикладной экологии и гигиены»

АККРЕДИТОВАННАЯ ИСПЫТАТЕЛЬНАЯ ЛАБОРАТОРИЯ

Юридический адрес:
197110 Санкт-Петербург
Ул.Б.Зеленина, 8 корп.2, ЛИТ.А,
пом.53Н
Тел(факс) 499-44-77

АТТЕСТАТ «Системы»

№ ГСЭН.RU.Ц0А.011.639 от 25.12. 2008 г.
зарегистрирован в Госреестре
№ РОСС RU.0001.517076 от 25.12. 2008 г.

УТВЕРЖДАЮ
Генеральный директор
ООО «ИПЭиГ»
_____ А.Ю.Ломтев
«9» апреля 2009 г.

ПРОТОКОЛ N9
измерений шума на строительной площадке от работающей техники
от « 9 » апреля 2009 г.

1.	Наименование предприятия, организации (заявитель)	ООО «Вента-Строй»
2.	Юридический адрес	198152г.Санкт-Петербург, ул.Краснопутиловская,д.67
3.	Место проведения измерений	г.Санкт-Петербург, ул.Мебельная(фон); база строительной техники-ул.Софийская,д.62(техн.оборудование)
4.	Цель измерений	*Измерение уровней звука и звукового давления от строительной техники на участке строительства в г. С-Петербург, ул. Мебельная в целях оценки их соответствия СН 2.2.4/2.1.8.562–96 «Шум на рабочих местах, в помещениях жилых, общественных зданий и на территории жилой застройки»*
5.	НД, согласно которой произведены измерения	*МУК 4.3.2194-07 «Методические указания. Контроль уровня шума на территории жилой застройки, в жилых и общественных зданиях и помещениях»* *ГОСТ 31296.1-2.-2005(2006) «Описание, измерение и оценка шума на местности»* *ГОСТ 31325-2006 «Шум. Измерение шума строительного оборудования, работающего под открытым небом»*
6.	Дата и время измерений	3.04.2009. 10.00-18.00, 8.04.09. 10.00-18.00
7.	Ф.И.О., должность представителя обследуемого объекта, присутствующего при измерениях	Начальник дорожно-строительного участка Кужик А.Г.
8.	Ф.И.О., должность, проводившего измерения	Инженер-эколог Широков А.Б.

9.	Условия измерений,	см. п.15 протокола
10.	Точки измерений	*Точки измерений см.п.17.* *Расположение точек измерения указано на схеме*
11.	Основные источники шума	*Шум строительных машин и оборудования*
12.	Характер спектра и временная характеристика шума и	*В зависимости от точек измерения и вида техники и оборудования (см. протокол измерений)*
13.	Применяемые средства измерения	Шумомер Октава110 АВ № АВ 081362 Метеометр МЭС-200А № 2695 Калибратор Larson Davis CAL 200 зав. № 6707
14.	Сведения о государственной поверке:	первичная поверка (клеймо) до 16.10.2009г.(шумомер «Октава») первичная поверка (клеймо) от 04.07.2008г.(МЭС-200) Свидетельство № 3/340-1657-08 до 25.12.2009 (Калибратор CAL 200)

15. Условия проведения испытаний

Показатели	*Дата 3.04.09.*	*Дата 8.04.09.*
Температура воздуха, °С	*+1,0*	*+5,0*
Относительная влажность воздуха, %	*78*	*79*
Атмосферное давление, кПа	*766 мм рт.ст*	*769 мм рт.ст*
Скорость движения воздуха, м/с	*2,1;северо-западный*	*1 м/с;юго-восточный*
Атмосферные осадки	*нет*	*нет*

16. Результаты измерений:

№№ пп	Наименование оборудования (техники) (марка, тип, и/или точки измерения, координаты	Характеристика шума	Характер работы оборудования (техники)	Характеристики оборудования(мощность (кВт)/базовая длина, м)	Расстояние до ИТ, или проезжей части (для фона), м	Уровни звукового давления в дБ в октавных полосах частот в Гц									Уровень звука, максимальный уровень звука, дБА	Эквивалентный уровень звука,дБА
						31,5	63	125	250	500	1000	2000	4000	8000		
	Ул.Мебельная (фон),угол Геккелевская/ Мебельная ул., напротив д.№1	Широкополосный, постоянный			7, 5 м от проезжей части дороги.											

№№ пп	Наименование оборудования (техники) (марка, тип, и/или точки измерения, координаты	Характеристики шума	Характер работы оборудования (техники)	Характеристики оборудования(мощность (кВт)/базовая длина, м)	Расстояние до ИТ, или проезжей части (для фона), м	Уровни звукового давления в дБ в октавных полосах частот в Гц.									Уровень звука, максимальный уровень звука, дБА	Эквивалентный уровень звука,дБА
						31.5	63	125	250	500	1000	2000	4000	8000		
	Ул.Мебельная (фон),300м от перекрестка с ул.Геккелевской, напротив д.№ 1/2	Широкополосный, постоянный			7, 5 м от проезжей части дороги.	69	73	63	55	54	53	48	41	33		55
	Ул.Мебельная (фон),перекресток Стародеревенской и Мебельной ул.	Широкополосный, постоянный			7, 5 м от проезжей части дороги.	67	72	61	53	47	49	45	40	32		53
	Ул.Мебельная (фон),середина между Мебельным проездом и ул.Стародеревенской	Широкополосный, постоянный			7, 5 м от проезжей части дороги.	65	73	65	60	51	51	45	40	32		54
	Ул.Мебельная (фон),перекресток с Мебельным проездом	Широкополосный, постоянный			7, 5 м от проезжей части дороги.	68	73	61	51	47	49	45	40	32		53
	Ул.Мебельная (фон),перекресток с ул.Планерная	Широкополосный, постоянный			7, 5 м от проезжей части дороги.	64	71	62	51	47	47	43	32	27		51

№№ пп	Наименование оборудования (техники) (марка, тип, и/или точки измерения, координаты	Характеристика шума	Характер работы оборудования (техники)	Характеристики оборудования(мощность (кВт)/базовая длина, м)	Расстояние до ИТ, или проезжей части (для фона), м	Уровни звукового давления в дБ в октавных полосах частот в Гц.									Уровень звука, максимальный уровень звука, дБА	Эквивалентный уровень звука,дБА
						31,5	63	125	250	500	1000	2000	4000	8000		
	Ул.Мебельная (фон),350 м от ул.Планерная	Широкополосный, постоянный			7, 5 м от проезжей части дороги.	63	70	62	51	46	47	43	33	26		52
	Ул.Мебельная (фон),в конце улицы,720м от перекрестка с ул.Планерной	Широкополосный, постоянный			7, 5 м от проезжей части дороги.	64	72	63	51	47	47	42	32	24		52
н	Бульдозер CAT Д6М	Колеблющийся	Передвижение грунта, благоустройство территории	104/4	7,5 м										80	75
	Экскаватор Хитачи ZX-240	Колеблющийся	Подъем и перенос масс грунтов	140/4,5	7,5 м										79	74
	Экскаватор Хитачи ZX-160LG	Колеблющийся	Подъем и перенос масс грунтов	76/4,3	7,5 м										79	74
	КАМАЗ 651150	Колеблющийся	Перевозка грузов	180/6,7	7,5 м										78	72
	КАМАЗ 65115С	Колеблющийся	Перевозка грузов	165/6,4	7,5 м										78	72
	КАМАЗ 65115	Колеблющийся	Перевозка грузов	180/6,7	7,5 м										78	72
	Погрузчик Амкадор 324 Б	Колеблющийся	Погрузка	109/4,7	7,5 м										75	70
	Погрузчик ТО-18Б	Колеблющийся	Погрузка	95/4,7	7,5 м										75	70
В4	Экскаватор-погрузчик JCB	Колеблющийся	Подъем и перенос масс	74/3,6	7,5 м										80	74

№№ пп	Наименование оборудования (техники) (марка, тип, и/или точки измерения, координаты	Характеристики шума	Характер работы оборудования (техники)	Характеристики оборудования(мощность (кВт)/базовая длина, м)	Расстояние до ИТ, или проезжей части (для фона), м	Уровни звукового давления в дБ в октавных полосах частот в Гц.									Уровень звука, максимальный уровень звука, дБА	Эквивалентный уровень звука,дБА
						31,5	63	125	250	500	1000	2000	4000	8000		
			грунтов													
	Экскаватор-погрузчик FB-200	Колеблющийся	Подъем и перенос масс грунтов	78/4	7,5 м										80	74
	Щетка ТО-49-МТЗ	Колеблющийся	Благоустройство территории	55/3	7,5 м										80	75
	Компрессор Атмос РД-51	Постоянный широкополосный	Нагнетание воздуха	47/1,8	5 м	93	94	77	69	67	67	63	59	57	72	
	Каток грунтовый HAMM-34-12	Колеблющийся	Укатка грунта	98/5	7,5 м										80	74
	Каток грунтовый CA 251Д	Колеблющийся	Укатка грунта	87/5	7,5 м										80	74
	Дизель генератор GEKO 30000 ED	Постоянный широкополосный	Выработка электричества	14/2	5 м	82	97	83	75	69	68	63	57	57	74	
	Электростанция HONDA GX 200	Постоянный широкополосный	Выработка электричества	1/0,8	5 м	70	71	56	50	57	58	47	43	43	65	
В65	Асфальтоукладчик LIBHEER	Постоянный широкополосный	Укладка асфальта	74/5,7	7,5 м	78	77	75	71	70	70	65	64	64	74	
	Бортовая машина КАМАЗ 5310	Колеблющийся	Перевозка грузов	154/8,6	7,5 м										77	72
	Автокран КС 4561	Колеблющийся	Подъем грузов и разгрузка	165/9,2	7,5 м										79	74

17. Дополнительные сведения

Характер работ:-дорожные строительные работы по ул.Мебельной,г.С-Петербург. Точки измерения от строительной техники и оборудования определялись в зависимости от характеристик техники (конкретные расстояния см. протокол измерений);измерения осуществлялись сбоку от оборудования.

Точки для проведения измерений фона определялись как наиболее представительные, на перекрестках и напротив селитебной зоны, на расстоянии 7,5 м от проезжей части дороги.

Микрофон прибора располагался в 1,2 м от земли или рабочей площадки на удалении 0, 5 м от оператора.

18. Особые условия действия протокола:

Перепечатка настоящего протокола сторонними организациями или его частичное воспроизведение допускается только по письменному разрешению генерального директора ООО «ИПЭиГ».

Действие Протокола испытаний распространяется только на места проведения испытаний, указанным в пп. 3,10 настоящего протокола.

ФИО, должность ответственных за измерения и оформление протокола:

Руководитель ИЛ инженер – эколог **Широков А.Б.**

ПРИЛОЖЕНИЕ АГ

SULZER

Насос и аксессуары

К-во	Наименование
1	A55-200 SO
	Центробежный консольный насос
	Требование к качеству
	CE 2006/42/EC
	EN ISO 5199:2002 Class II
	Насос и аксессуары
	Допустимое отклонение рабочих параметров
	ISO 9906:2012 / HI 14.6-2011 Grade 2B
	Гарантированный КПД
	Рабочее колесо
	Тип рабочего колеса: Специальное открытое
	Отверстия рабочего колеса: Разгрузочные отверстия
	Материалы конструкции
1	Спиральный корпус: Дуплексная НЖ сталь (ASTM A890 3A)
	Рабочее колесо: Дуплексная НЖ сталь (ASTM A890 3A)
	Wetted non casted alloys: 316 SS или лучше
	Вал: Дуплексная НЖ сталь (EN1.4460 / AISI 329 / SS2324)
	Корпус подшипника: Серый чугун (ASTM A48 CL35B)
	Обработка поверхности
	Внутренняя обработка поверхности: Стандарт
	Метод покраски: Стандартная, Атмосферная коррозия категория C4, ISO 12944-2
	Цветовой оттенок: Светло-серый (NCS1700)
	Спиральный корпус
	Сверление фланца: EN 1092-1 PN16
	Casing Connections
	Casing Drain
	Recirculation Pipe (Discharge)
1	Ответные фланцы: Воротник фланцы для всасывания и разгрузки (включает в себя: 316 SS воротник трубы и фланец, прокладки, крепежные детали 316SS)
	Уплотнение вала
1	тип уплотняющего блока: Сальниковая набивка
	Затворная жидкость : Рециркулирующая промывочная вода (FR)
	Материал уплотнения вала: Сальниковая набивка: Графит/PTFE; Фонарное кольцо: PTFE/стекло
1	Тип обвязки промывки: 316 SS трубки с элементами соединения
	Подшипниковый узел
	Тип смазки подшипника: Консистентная
	Уплотнение подшипникового узла: Лабиринтное уплотнение
	Оборудование подшипникового узла
	Ниппель измерения вибрации
	Другие комплектующие
	Материал О-кольца: FKM, Фторированный каучук
	Материал прокладки: PTFE/ Glass
	Ограждение зоны уплотнения, материал: Нержавеющая сталь
1	Каплесборник: Включено в поставку

SULZER

Насос и аксессуары

К-во	Наименование
	Муфта
	Сервис фактор муфты: 1.20
1	Размер муфты: Thomas XTSR71 1548
1	Материал защиты муфты: Сталь окрашенная оцинкованная
	Цвет защиты муфты: Желтый (RAL 1023)
	Фундаментная рама
1	Baseplate типа: STD стандарт : насос и двигатель
	Материальное исполнение: Углеродистая сталь
	Фундаментная рама Оборудование: Фундаментные болты, химические
	Обработка поверхности Фундаментная рама: Стандарт: 1 x Epoxy Top coat
	Упаковка
1	Тип упаковки: Морская упаковка
	Защитная упаковка
	Заглушки на соединения
	Заглушки(картон) на фланцы

Привод

К-во	Наименование
	Двигатель
1	Подробная информация о двигателе: ABB M3BP 4 poles 560kW IP55 400L Cast iron Foot-mounted
	Номинальное напряжение: 690 VY
	Мотор включены коды опций
	041: Подшипники с консистентной смазкой с пополнением через масленки
	043: SPM ниппель
1	405: Специальная изоляция обмотки для питания преобразователя частоты
	436: PTC - термистор (3 последовательно), 150 °C, в обмотке статора
1	701: Изолированный подшипник неприводной
1	704: EMC сальниковый ввод

Испытания

К-во	Наименование
	Тесты
	Испытания на достижение рабочих характеристик
	Испытания на достижение рабочих характеристик: Испытания на достижение рабочих характеристик, вода>10кВт,>13л.с.,ИСО9906:2012/H1 14.6-2011, Класс2B(без предоставления сертификата)
	Тест на материал и неразрушающий контроль
	Тест на материал и неразрушающий контроль: Тест на материал EN1024:2004-2.2, проточная часть, литье и вал
	Структурные испытания
	Структурные испытания: Проверка баланса рабочего колеса EN ISO 1940, класс 6.3, одна плоскость (без сертификата)
	Структурные испытания: Гидростатические испытания EN ИСО 5199:2002, 10мин(без предоставления сертификата)
	Инспекция сборки
1	Инспекция сборки: Финальная проверка(документация, упаковка, разрешение на отгрузку)


SULZER

Таблица технических данных центробежного насоса с характеристикой

Заказчик	: Vishnevogorski GOK OAO	№ предложения Sulzer	: RUS.7251-LED.20.7251-B1
№ док. Заказчика	:	Типоразмер насоса	: A55-200 SO
№ позиции	: ПНС2	Число ступеней	: 1
Функция насоса	:	№ характеристики	: A55-200_1500_SO Ред. 1
Количество	: 1	Дата последнего обновления	: 19 янв 2021 07:06

Условия эксплуатации		Перекачиваемая среда	
Подача, расч.	: 1,300.0 м3/ч	Тип перекачиваемой среды	: Water
Напор / диф. давление, расч. (запр.)	: 110.7 м	Дополнительное описание жидкости	: Осветленная вода хвостохранилища
Давление всасывания	: 0.00 / 0.00 m H2O.g	Диаметр твердых частиц, макс.	: 0.50 мм
Кавитационный запас системы	: Достаточный	Концентрация тв. частиц, объемная	: 0.10 %
Частота поставки сайта	: 50 Гц	Температура, номинальная / макс.	: 5.00 / 25.00 град. C
Характеристики		Плотность среды, расч. / макс.	: 1,000.0 / 1,000.0 кг/м3
Тип привода	: Синхронный	Вязкость, расч.	: 1.00 сСт
Частота вращения насоса, расч.	: 1490 об/мин	Давление насыщенных паров, расч.	: 0.02 бар (абс.)
Диаметр рабочего колеса, расч.	: 575 мм	**Материал**	
Диаметр рабочего колеса, макс.	: 625 мм	Выбранный материал	: Duplex Steel - ASTM A890 3A (41 / J0265)
Диаметр рабочего колеса, мин.	: 490 мм	**Данные по давлениям**	
КПД	: 81.3 %	Макс. рабочее давление (при Q=0)	: 12.36 bar.g
NPSH (3% head drop) / необходимый резерв	: 5.6 / 0.0 м	Макс. допустимое рабочее давление	: 16.00 bar.g
Ns (на входе в РК) / Nss (на входе в РК)	: 1,234 / 12,958 Ед. изм. США	Предельно доп. давление на входе	: Не доступно
Мин. продолжит. стабильная подача	: 394.0 м3/ч	Давление гидростат. испытаний	: 24.00 bar.g
Напор, макс., расч. диаметр РК	: 126.0 м	**Данные привода и мощность (@Максимальная плотность)**	
Возраст. напора (с H(Q расч.) до H(Q=0))	: 13.84 %	Спецификация подбора привода	: Номинальная мощность
Подача, точка макс. КПД	: 1,273.8 м3/ч	Резервный запас мощности	: 0.00 %
Отнош. подач (расч. / точка макс. КПД)	: 102.06 %	Сервисный фактор	: 1.00
Отнош. диаметров РК (расч./макс.)	: 92.00 %	Мощность, гидравлическая	: 392 кВт
Отнош. напоров (расч. / макс. диаметр РК)	: 78.61 %	Мощность на валу, расч.	: 482 кВт
Поправки на вязкость Cq/Ch/Ce [ANSI/HI 9.6.7-2010]	: 1.00 / 1.00 / 1.00 / 1.00	Мощность, макс., расч. диам. РК	: 558 кВт
Статус выбора	: Приемлемый	Мин. рекоменд. мощность привода	: 560 кВт / 751 лошадиная сила

Hydraulic Performance Acceptance Test: ISO 9906:2012 / HI 14.6-2011 Grade 2B

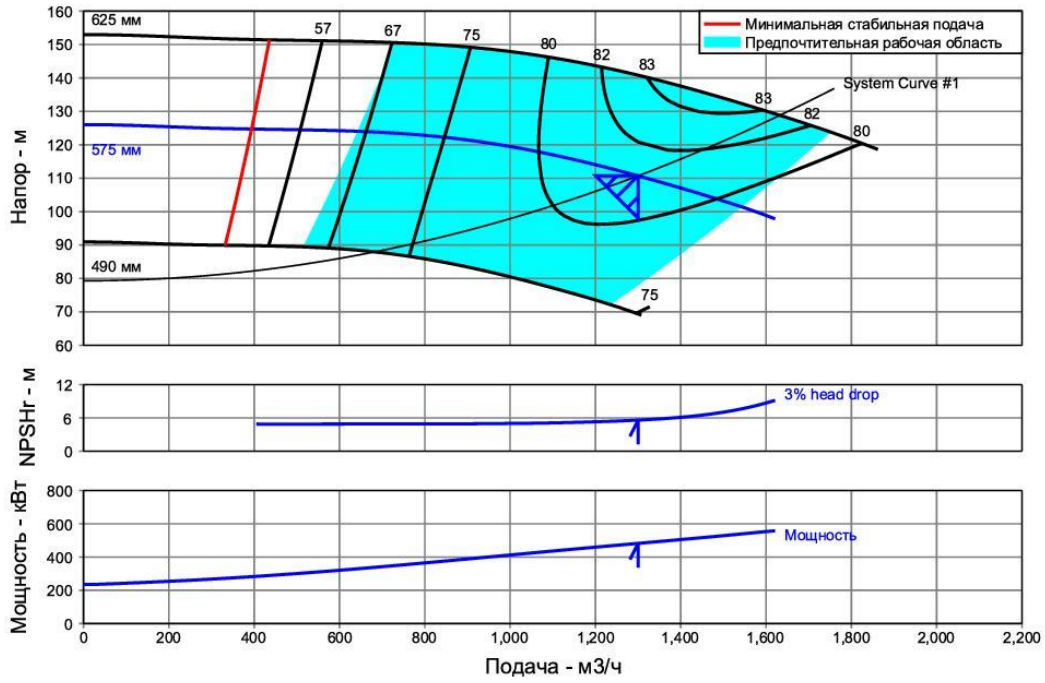

SULZER

Справочный листок центробежного насоса

Заказчик:	Vishnevogorski GOK OAO	№ предложения Sulzer:	RUS.7251-LED.20.7251-B1
Имя проекта:		Дата запроса:	
№ док. Заказчика:		Дата подачи заявки:	
№ позиции:	ПНС2	Дата последнего обновления:	2021-01-19 11:27:55
Функция насоса:		Количество:	1

Условия эксплуатации

Тип перекачиваемой среды:	Water
Температура, расч. / макс.:	5.00 град. C / 25.00 град. C
Плотность среды, расч. / макс.:	1,000.0 кг/м3 / 1,000.0 кг/м3
Давление насыщенных паров, расч.:	0.02 бар (абс.)
Вязкость, расч.:	1.00 сСт
Концентрация:	-
Содержание воздуха:	-
Подача, расчетная:	1,300.0 м3/ч
Differential Head, Rated / Actual:	110.7 м / 113.1 м
Давление всасывания:	0.00 bar.g / 0.00 m H2O.g
Кавитационный запас системы:	Достаточный

Характеристики

Номер рабочей характеристики:	A55-200_1500_SO
Скорость насоса:	1490 об/мин
Частота:	50 Гц
Пост. / переменная частота вращения:	Фиксированная скорость
Диаметр рабочего колеса, расч.:	575 мм
Диаметр рабочего колеса, макс.:	625 мм
Диаметр рабочего колеса, мин.:	490 мм
КПД:	81.30 %
NPSH (3% head drop):	5.6 м / 0.0 м
Ns / Nss:	1,234 Ns/Nss / 12,958 Ns/Nss
Напор, макс., расч. диаметр РК:	126.0 м
Возраст. напора (с H(Q расч.) до H(Q=0)):	13.84 %
Подача, точка макс. КПД:	1,273.8 м3/ч
Отнош. диаметров РК (расч./макс.):	92.00 %
Отнош. напоров (расч. / макс. диаметр РК):	78.61 %
Поправки на вязкость (CQ / CH / CE):	1 / 1 / 1

Данные по давлениям

Макс. рабочее давление (при Q=0):	12.36 bar.g
Макс. допустимое рабочее давление:	16.00 bar.g
Предельное раб. давление на входе:	163.2 m H2O.g
Давл. гидростат. испытаний (всас. / нагн.):	24.00 bar.g
Давление всасывания:	0.00 bar.g / 0.00 m H2O.g
Давление нагнетания, расч.:	10.86 bar.g
Дифференциальное давление, расч.:	10.86 бар

Вес оборудования (предварительный)

Насос:	820.0 кг
Привод:	3,200.0 кг
Опорная плита:	450.0 кг
Агрегат в сборе	4,470.0 кг

Данные конструкции насоса

Тип насоса по API 610:	A
Тип насоса:	AHLSTAR
Типоразмер насоса / число ступеней:	A55-200 SO / 1
Напр-ние вращения (с прив. стороны):	По часовой стрелке
Тип рабочего колеса:	Специальное открытое
Монтаж корпуса:	Опора
Тип разъема корпуса:	Радиальный
Тип корпуса:	Одинарный спиральный корпус

Фланец	Размер	Класс	Фаска	Положение
Всасывание	DN300	PN16	RF	Конец
Нагнетание	DN200	PN16	RF	Верх

Диаметр проходного вала:	-
Тип радиального подшипника:	Cylindrical roller bearing NUP 317
Промежуточный подшипник / подшипник насоса (для вертикальных):	-
Тип упорного подшипника:	2 x Angular contact ball bearing 7318
Смазка подшипников:	Консистентная
Тип фундаментной плиты:	STD стандарт : насос и двигатель

Материалы

Класс материала по API:	-
Наружный корпус / стакан:	-
Корпус / корпус направл. аппарата:	Дуплексная НЖ сталь (ASTM A890 3A)
Напорная колонна:	-
Напорный корпус:	-
Рабочее колесо:	Дуплексная НЖ сталь (ASTM A890 3A)
Щелевые кольца корпуса / раб. колеса:	Дуплексная НЖ сталь (ASTM A890 3A)
Вал:	Дуплексная НЖ сталь (EN1.4460 / AISI 329 / SS2324)
Направляющий(ие) аппарат(ы):	-

Уплотнение вала, планы обвязки

Посадочный диаметр / тип торц. упл.:	- / Сальниковая набивка
Код материалов торцового уплотнения:	Сальниковая набивка
Изготовитель торцового уплотнения:	-
Обвязка торц. уплотнения, первичная:	Особый план
Обвязка торц. уплотнения, вторичная:	Особый план
Обвязка охлаждения:	N/A

Драйвер & Power Data

Привод Размер:	560 кВт
Вольт/фаза/Гц:	690 VY / 3 / 50 Гц
Сервисный фактор:	1
Мощность на валу, расч.:	482 кВт
Мощность, макс., расч. диам. РК:	558 кВт
Enclosure:	IP55

Принадлежности


Привод:	ABB M3BP 4poles 560kW IP55 IE2 400L Cast iron Foot-mounting
Муфта:	Thomas XTSR71 1548

Комментарии

-


SULZER

Кривые для разных скоростей вращения

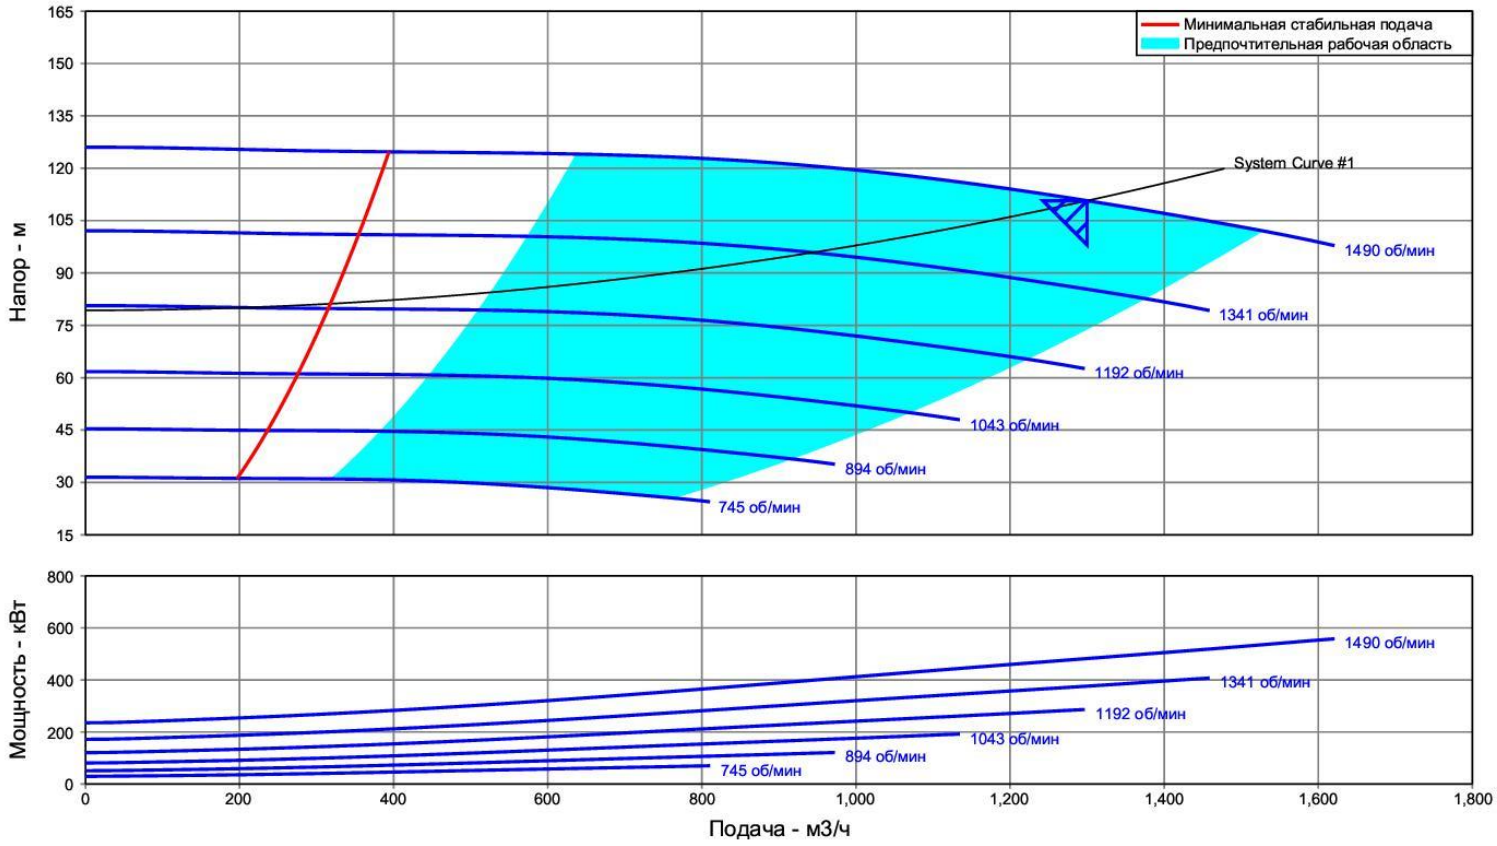


Заказчик	: Vishnevogorski GOK OAO	Число ступеней	: 1	Номинальная скорость	: 1490 об/мин
№ док. Заказчика	:	№ характеристики	: A55-200_1500_SO Ред. 1	Подача, расч.	: 1,300.0 м3/ч
№ позиции	: ПНС2	КПД	: 81.3 %	Напор / диф. давление, расч.	: 110.7 м
Функция насоса	:	Мощность на валу, расч.	: 482 кВт	Частота вращения насоса, расч.	: 1490 об/мин
Количество	: 1	NPSH (3% head drop)	: 5.6 м	Диаметр рабочего колеса, расч.	: 575 мм
№ предложения Sulzer	: RUS.7251-LED.20.7251-B1	Частота поставки сайта	: 50 Гц	Плотность среды, расч. / макс.	: 1,000.0 / 1,000.0 кг/м3
Дата последнего обновления	: 19 янв 2021 07:06			Вязкость, расч.	: 1.00 сСт
Типоразмер насоса	: A55-200 SO			Поправки на вязкость Cq/Ch/Ce [ANSI/HI 9.6.7-2010]	: 1.00 / 1.00 / 1.00 / 1.00


Размеры в мм ПРИМЕЧАНИЕ: НЕ ИСПОЛЬЗОВАТЬ ДЛЯ СТРОИТЕЛЬСТВА ДО ПОДТВЕРЖДЕНИЯ

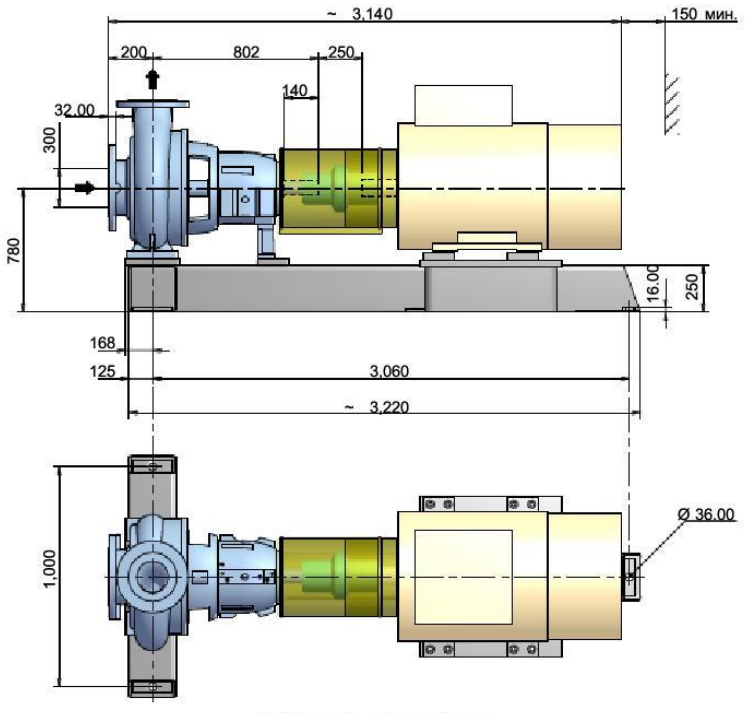

Установочные отверстия рамы(

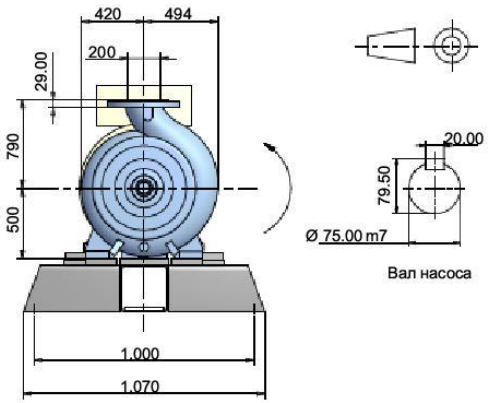

Вал насоса

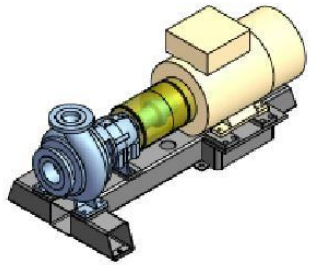

ДАННЫЕ ПРИВОДА

Power	560 кВт
Frame size	400L
Synchronous speed	1500 об/мин
Напряжение	690 VY
Частота	50 Hz
Enclosure	IP55

ДАННЫЕ НАСОСА

Rated speed	1490 rpm
Типоразмер насоса	A55-200 SO
Число ступеней	1

ВЕС ОБОРУДОВАНИЯ

Насос	820.0 кг
Опорная плита	450.0 кг
Motor	3,200.0 кг
ОБЩИЙ	4,470.0 кг

ФЛАНЦЫ

	Размер	Drilling
Всасывание	DN300	PN16
Нагнетание	DN200	PN16

ОБЩАЯ ИНФОРМАЦИЯ

№ предложения Sulzer	RUS.7251-LED.20.7251-B1
Имя проекта	
Заказчик	Vishnevogorski GOK OAO
№ док. Заказчика	
№ позиции	ПНС2
Изменен	2021-01-19 11:27:55
Функция насоса	

SULZER
General Arrangement Drawing

ABB ЭЛЕКТРОДВИГАТЕЛИ И ГЕНЕРАТОРЫ

Технические данные электродвигателя

M3BP 400LA 4

Определение	Данные	Единица	Примечания
Код изделия	3GBP402510-**M		
Код напряжения	D		
Тип/типоразмер	M3BP 400LA 4		
Конструкция	CENELEC		
Класс энергоэффективности	IE2		
Номинальная мощность P_N	560	kW	
Номинальное напряжение U_N	690	V	± 5 % (IEC 60034-1)
Частота f_N	50	Hz	± 2 % (IEC 60034-1)
Номинальная скорость n_N	1491	r/min	
Номинальный ток I_N	569	A	
Пусковой ток I_S/I_N	7.4		
Номинальный момент T_N	3586	Nm	
Пусковой момент T_l/T_N	2.4		
Максимальный момент T_b/T_N	2.8		
КПД - 100%	96.7	%	В соответствии с МЭК 60034-2-1
КПД - 75%	96.7	%	
КПД - 50%	96.3	%	
Коэффициент мощности - 100%	0.85		
Подшипник DE/NDE	6324/C3 6319/C3		
Уровень звукового давления L_{PA} дБ	78	dB(A)	+3dB(A)
Момент инерции J = ¼ GD^2 kgm^2	15	$kg\text{-}m^2$	
Масса	3200	kg	

Данные приводяться в соответствии с МЭК. Технические характеристики могут быть изменены без предварительного уведомления.

ПРИЛОЖЕНИЕ АД

ГЛАВНОЕ УПРАВЛЕНИЕ ЛЕСАМИ ЧЕЛЯБИНСКОЙ ОБЛАСТИ

РАСПОРЯЖЕНИЕ

от «12» 09. 2022 г. г Челябинск № 307-р

Об утверждении границ лесного (земельного) участка

В соответствии со статьями 11.2, 11.3, 11.4, 11.10 Земельного кодекса Российской Федерации, статьей 83 Лесного кодекса Российской Федерации, Федерального закона от 13 июля 2015 года № 218-ФЗ «О государственной регистрации недвижимости»:

1. Образовать земельный участок путем раздела земельного участка с кадастровым номером 74:09:0000000:3030.

2. Утвердить границы образованного лесного (земельного) участка с местоположением: Челябинская область, Каслинский район, Каслинское лесничество, Кыштымское участковое лесничество кварталы 53 (выдел 44, части выделов 42, 43), 54 (выделы 30, 34-37, 39, части выделов 23, 26-29, 32, 33, 38, 49, 41, 54), 55 (части выделов 19, 20, 33, 61), 70 (выделы 13, 16-18, 30, 31, части выделов 5, 7, 8, 15, 26, 29, 32-34), 71 (выделы 1, 6, 12, 20, 27, 28, части выделов 2, 3, 11, 13, 21, 37, 41-43), 84 (выдел 48, части выделов 12, 13, 25, 26, 53, 54), 85 (выделы 1, 6, 7, 9, части выделов 2, 8, 10, 11, 15, 16, 18, 33-35), площадью 1579600 кв.м. с категорией земель «земли лесного фонда» с видом разрешенного использования «для ведения лесного хозяйства» согласно прилагаемой схеме.

3. Начальнику отдела государственного лесного реестра, земельных отношений и государственной экспертизы Камалетдинову Д.З. обеспечить внесение изменений в данные государственного кадастрового учета.

4. Контроль за выполнением настоящего распоряжения оставляю за собой.

Исполняющий обязанности начальника Главного управления В.Н. Нигматуллин

ГЛАВНОЕ УПРАВЛЕНИЕ ЛЕСАМИ ЧЕЛЯБИНСКОЙ ОБЛАСТИ ИНН 7453171871 Для документов ОГРН 1077453000514

Взам. инв. № | Подп. и дата | Инв. № подл.

Изм.	Кол.уч.	Лист	№ док.	Подп.	Дата


УТВЕРЖДЕНА
распоряжением
Главного управления лесами
Челябинской области
от 12.09.2022 г. № 307-р

Схема расположения земельного участка на кадастровом плане территории

Условный номер земельного участка 74:09:0000000:3030:ЗУ1		
Площадь земельного участка 1579600 м2		
Обозначение характерных точек границ	Координаты, м (Система координат МСК-74)	
	X	Y
н1	700278.51	2273208.29
н2	700244.26	2273383.78
н3	700179.10	2273659.25
н4	700135.98	2273691.14
н5	700089.81	2273706.93
н6	700080.95	2273701.26
н7	699923.78	2273622.85
н8	699887.52	2273604.75
н9	699862.12	2273566.82
н10	699559.27	2273114.53
н11	699408.53	2273005.89
н12	699336.83	2272952.96
н13	699002.17	2272725.72
н14	698811.21	2272832.91
н15	698494.63	2272751.84
н16	698240.28	2272905.30
н17	698206.77	2272906.71
н18	698192.96	2273014.35
н19	697876.31	2272847.76
н20	697895.22	2272589.85
н21	697903.55	2272475.87
н22	697993.33	2272476.55
н23	698089.86	2272420.76
н24	698216.77	2272403.06
н25	698377.56	2272322.55
н26	698480.84	2272320.93
н27	698565.57	2272272.70
н28	698652.96	2272208.80
н29	698717.48	2272111.53
н30	698790.32	2272097.17
н31	698797.87	2272122.95
н32	698862.79	2272102.10
н33	698879.66	2272082.90
н34	698944.96	2272118.54
н35	699037.48	2272149.82
н36	699117.16	2272150.85
н37	699570.95	2272275.00
н38	699680.06	2272304.69

2

н39	699791.93	2272475.95
н40	699991.38	2272839.40
н41	700130.99	2273058.87

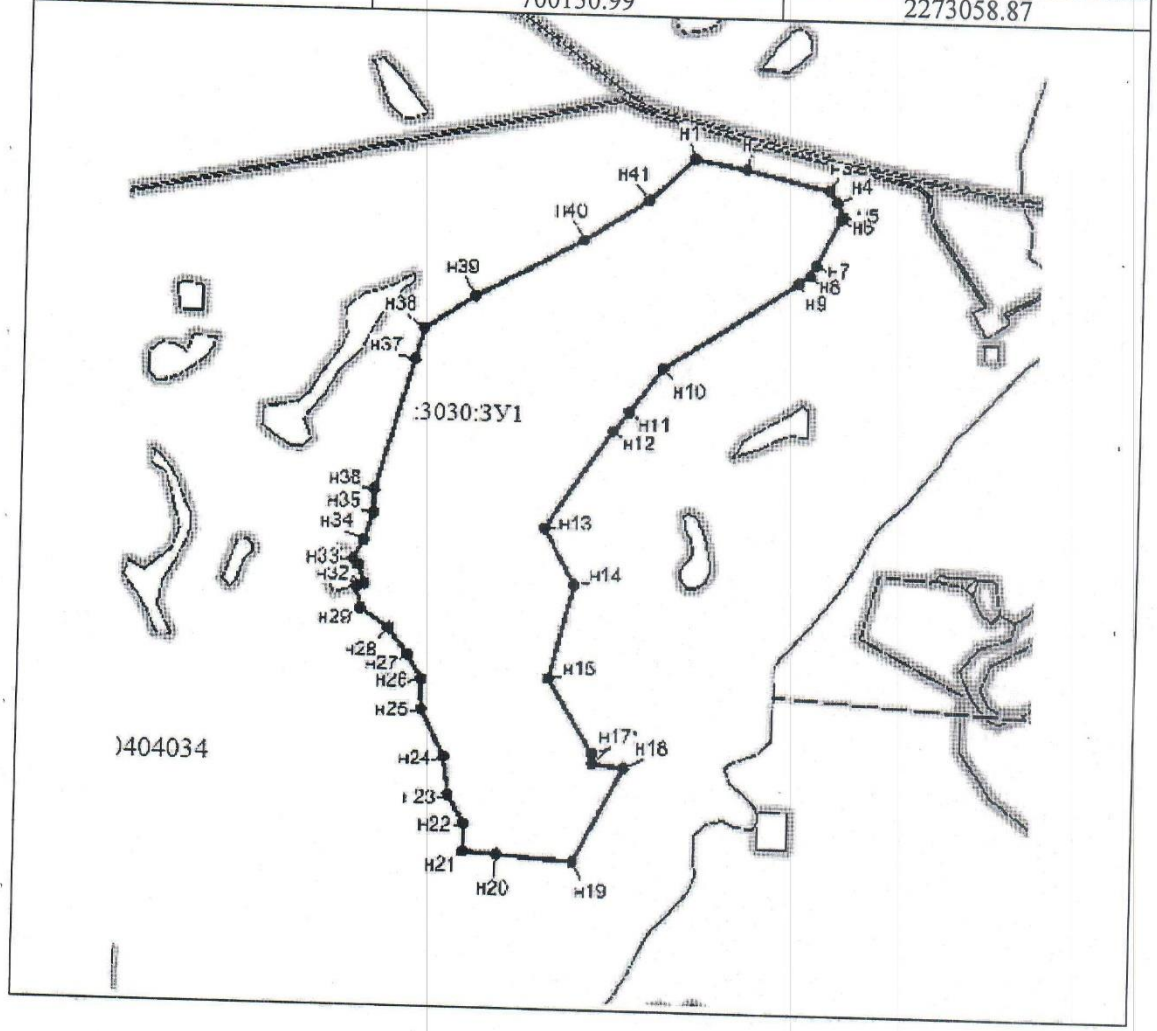

Масштаб 1:25000

Условные обозначения:

———— – граница образуемого земельного участка,

ПРИЛОЖЕНИЕ АЕ

Приложение
к Перечню видов информации,
предоставляемой в обязательном
порядке заинтересованным лицам,
и условиям ее предоставления

ИНФОРМАЦИЯ
о лесном участке

Номер государственного учета в лесном реестре -

Кадастровый номер (при наличии) *74:09:0000000:3880*
74:09:0000000:4703

Условный номер (при наличии) *74-74-09/007/2010-257*

Предыдущий кадастровый (условный) номер *74:09:00000000:0335*

ЛЕСНОЙ УЧАСТОК

Адрес (местоположение) ***Челябинская область, Каслинский муниципальный район***
(указывается субъект Российской Федерации, муниципальное образование, лесничество или лесопарк, квартал и (или) выдел)
Каслинское лесничество, Вишневогорское участковое лесничество, кварталы 55, 56, 57, 72

Наименование (реквизиты) юридического лица, фамилия, имя, отчество физического лица, местонахождение (регистрация) правообладателя ***Российская Федерация***

Назначение лесного участка (вид(ы) использования) ***В соответствии со ст. 25 Лесного кодекса РФ, лесохозяйственным регламентом Каслинского лесничества***

Площадь ***240,4 га***

Документы - основания пользования лесным участком -
(договор аренды лесного участка, постоянное (бессрочное) пользование лесным участком, договор безвозмездного срочного пользования лесным участком, реквизиты договора, срок пользования)

Особые отметки ***Категория защитных лесов указана на выкопировках из таксационных описаний.***

Должностное лицо органа, осуществляющего ведение государственного лесного реестра

Дата 18.08.2022г.

Подпись

В.Н. Нигматуллин
(Ф.И.О.)

М.П.

Оборотная сторона

КАРТА-СХЕМА расположения и границы лесного участка


Челябинская область

(субъект Российской Федерации, муниципальное образование)

Лесничество (лесопарк) ***Каслинское***

Участковое лесничество ***Вишневогорское***

Масштаб* ***1:10000***

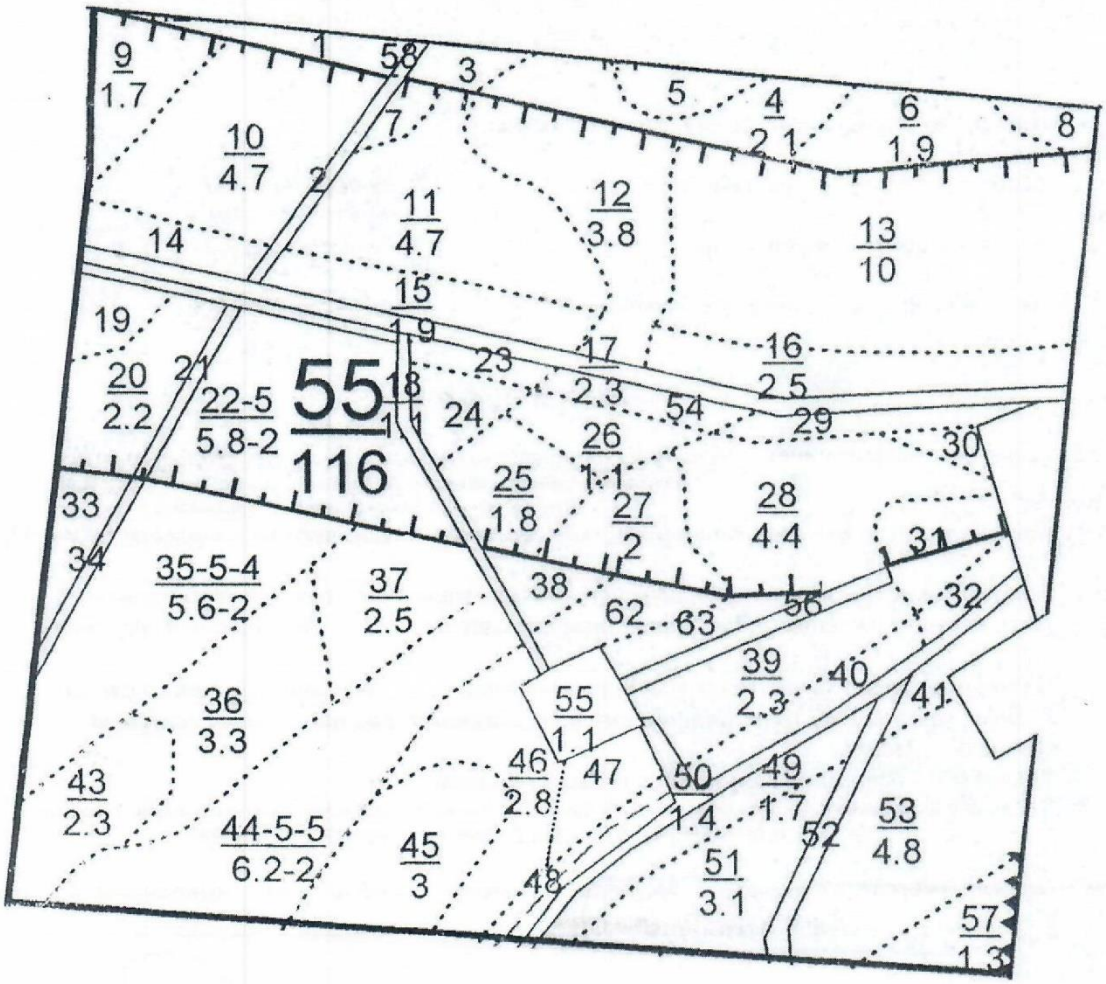

Условные обозначения:

55, 1, 2 - номер лесного квартала , выдела

Должностное лицо органа, осуществляющего ведение государственного лесного реестра

В.Н. Нигматуллин (Ф.И.О.) 18.08.2022г. Дата

Приложение 1

ВИШНЕВОГОРСКОЕ участковое лесн-во — Категория защитности — Защитные полосы автомоб.дорог — Квартал 55

N выдела	Площадь, га	Состав. Подрост, подлесок, рельеф, особенности выдела. Отметка о порослевом происх. Наимен.кат: ег.незалес.земель: Хар.лесных культур: Кадастров.оценка	Тип леса	Полнота	Запас сырораст. леса, дес. М3 общий	Запас сырораст. леса, дес. М3 на 1 га	Кл. ас.	Запас на выделе, дес.М3 общий	Запас на выделе, дес.М3 на 1 га	Хозяйственные мероприятия
2	,4	прочие трассы ширина 10,0 м,протяженность 0,3 км,заросшая								
7	,4	10Б	БОС 351	0,7	16	6	6			
9	1,7	8С2Б подрост: 10С (20) 3,0 м, 3,0 тыс.шт/га подлесок: Р РК средний насаждение пройдено рубкой,полнота неравномерная	СЯГ 324	0,5	25	43	34	1 9	2	
10	4,7	10Б+С+ОС	БОС 351	0,8	20	94	94	2		
11	4,7	9С1Б подрост: 10С (25) 5,0 м, 5,0 тыс.шт/га подлесок: Р ИВК РК средний полнота неравномерная	СЗРТ 331	0,5	28	132	119	1 13	2	
12	3,8	отвалы								
13	10,0	карьер								
14	1,0	10Б+С+ОС	БОС 351	0,8	20	20	20	2		
15	1,9	9С1Б подрост: 10С (25) 5,0 м, 5,0 тыс.шт/га подлесок: Р ИВК РК средний полнота неравномерная	СЗРТ 331	0,5	28	53	48	1 5	2	
16	2,5	карьер								

ВИШНЕВОГОРСКОЕ участковое лесн-во Категория защитности Защитные полосы автомоб.дорог Квартал 55 ------

: N :Пло- :Состав.Подрост,по:Я:Вы-:Эле-:Воз:Вы-:Ди:Кл:Гр:Бо: Тип :Полн:Запас сырораст. :Кл: Запас на выделе, дес.М3 : :
:вы-:щадь,:длесок покров,поч: :со-:мент: : : :ас:уп: : :ота : леса, дес. М3 :ас:-----: :
:де-: :ва,рельеф,особенн:Р:та : :ра :со-:ам:с :па:ни: леса : :----------:с :су- :ре- :еди-:захламлен.:Хозяйственные:
:ла : га :ости выдела.Отмет: : :ле- : : : : : : : :Сумм: на :общий:в т.ч: :хо- : :нич-:----------: :
: : :ка о порослевом :У:я- :са :ст :та :ет:во:во:те: :а пл: : : по :то:стоя:дин :ные : : :мероприятия :
: : :происх.Наимен.кат: :ру-: : : : :эр:эр: : ТЛУ :ощa-: 1 : на :сос- :ва: : :дер.:общий:лик-: :
: : :ег.незалес.земель:С:са-: : : :р :ас:ас:т : :дей : : :тав- :рн:(ста: : : : : :
: : :Хар.лесных культур : : : : : :та:та: : :сече: га :выдел:ляю- :ос: ро-: :ест.: :вида: :
: : :Кадастров.оценка : : : : : : : : : : :ний : : :щим :ти: го): :воз.: : : :
: 1 : 2 : 3 :4: 5 : 6 : 7 : 8 : 9:10:11:12: 13 : 14 : 15 : 16 : 17 :18: 19 : 20 : 21 : 22 : 23 : 24 :

17 2,3 дороги с иск.покрыт.
лесохозяйственная,ширина 20,0 м,протяженность 1,3 км,состояние удовлетворительное

18 1,1 водоотвод
ширина 10,0 м,протяженность 0,8 км

19	,7	7Б3ИВД	1	6	Б ИВД	25	6	6	3	2	5	БОС 451	0,7	2	1	1	
20	2,2	8Б1ОС1С	1	20	Б ОС С	70	20 20 21	20 22 24	7	3	3	БОС 351	0,8	20	44	35 5 4	2 3 1
21	,3	6ИВД3ОЛС1Б	1	7	ИВД ОЛС Б	20	7	8	2	1	4	ИВПР 351	0,5	4	1	1	
22	5,8	7С3Б	1	25	С Б	100 80	25 24	32 28	5	3	2	СЯГ 324	0,5	26	151	106 45	1 2
		подрост: 10С (20) 5,0 м, 3,0 тыс.шт/га подлесок: Р РК редкий полнота неравномерная,насаждение пройдено рубкой															
23	,5	9С1Б	1	26	С Б	100 80	26 24	32 26	5	3	2	СЯГ 324	0,5	28	14	13 1	1 2
		подрост: 10С (25) 5,0 м, 4,0 тыс.шт/га подлесок: Р РК редкий насаждение пройдено рубкой															
24	,9	9С1Б	1	26	С Б	100 80	26 24	32 26	5	3	2	СЯГ 324	0,5	28	25	22 3	1 2
		подрост: 10С (25) 5,0 м, 4,0 тыс.шт/га подлесок: Р РК редкий насаждение пройдено рубкой															
25	1,8	6Б2ОЛС1ИВД1С	1	19	Б ОЛС	70	21 17	22 18	7	3	3	СЗШРТ 332	0,5	12	22	13 5	2 4

ВИШНЕВОГОРСКОЕ участковое лесн-во Категория защитности Защитные полосы автомоб.дорог Квартал 55 ------

N выдела	Площадь, га	Состав. Описание покров, происх., ед. леса, категории, бонитет, полнота, запас, возраст	Ярус	Состав	Высота, м	Диаметр, см	Класс	Группа	Бонитет	Тип леса	Полнота	Запас сырораст. леса, дес. М3	Запас на выделе, дес.М3	Класс	Категория	Хозяйственные мероприятия
1	2	3	4	5	6	7	8	9	10	11	12	13	14	15	16	17
			ИВД		12	14							2	4		
			С		21	26							2	1		
		подлесок: ЧР МЛ густой														
26	1,1	болото низинное,осоковое,мощность торфа 0,5 м,зарастание 20% береза														
27	2,0	9С1Б	1	25 С	100	25	28	5	3	2	СЗРТ 331	0,7	36	72	65	1
				Б	70	24	26								7	2
28	4,4	8С2Б	1	15 С	45	15	14	3	2	2	СЗРТ 331	0,9	23	101	81	1
				Б		16	12								20	2
																прорежив.2 оч 20%
29	,9	отвалы														
30	,4	отвалы														
31	,9	сенокос суходольный,среднего качества,покрытый кочками,,заросший 30% береза,урожайность 0,5 т/га,служеб.надел раб.и сл.														
54	,8	болото низинное,осоковое,мощность торфа 0,5 м,зарастание 20% береза														
60	,4	просеки квартальные ширина 4,0 м,протяженность 1,0 км,заросшая														расчистка
61	,4	просеки квартальные ширина 4,0 м,протяженность 1,1 км,заросшая														расчистка

Итого по категории

58,0 779

по составляющим породам

С	494
Б	272
ОС	5
ОЛС	5
ИВД	3

ВИШНЕВОГОРСКОЕ участковое лесн-во Категория защитности Запр.пол.лесов,расп.вд.водн.об. Квартал 55

N выдела	Площадь, га	Состав. Описание лесных культур, Характеристика подроста, подлеска, Кадастровая оценка	Возраст	Бонитет	Тип леса	Полнота	Запас сырораст. леса, куб.м/га	Запас на выделе, куб.м	Кл.таксации	Запас на выделе, куб.м	Хозяйственные мероприятия
1	,8	10Б+С	20	Б	БОС 351	0,8	20	16	2	16	пост.2-пр.р. 25%
		тип леса варьирует									
3	,5	8С2Б	24	С Б	СЗРТ 331	0,5	25	13	1 2	10 3	
		подрост: 10С (25) 4,0 м, 3,0 тыс.шт/га									
		подлесок: Р РК ИВК средний									
4	2,1	отвалы									
5	,8	6Б4С	21	Б С	СЗРТ 331	0,7	18	14	2 1	8 6	
6	1,9	карьер									
8	,5	усадьба									
32	1,0	сенокос									
		суходольный,среднего качества,покрытый кочками,,заросший 30% береза,урожайность 0,5 т/га,служеб.надел раб.и сл.									
33	1,0	8Б1ОС1С	20	Б ОС С	БОС 351	0,8	20	20	2 3 1	16 2	пост.2-пр.р. 25%
34	,3	6ИВДЗОЛС1В	7	ИВД ОЛС Б	ИВПР 351	0,5	4	1		1	
35	5,6	7С3Б	25	С Б	СЯГ 324	0,5	26	146	1 2	102 44	
		подрост: 10С (20) 5,0 м, 3,0 тыс.шт/га									
		подлесок: Р РК редкий									
		полнота неравномерная,насаждение пройдено рубкой									
36	3,3	4Б3ОС3С	24	Б	СЯГ	0,7	22	73	2	29	

ВИШНЕВОГОРСКОЕ участковое лесн-во — Категория защитности Запр.пол.лесов,расп.вд.водн.об. — Квартал 55 ------

N выдела	Площадь, га	Состав. Происх. Хар.лесных культур. Кадастров.оценка	Подрост, дес.	Ярус	Порода	Возраст	Высота	Диаметр	Класс бонитета	Группа типа леса	Полнота	Запас сырораст. леса, дес. М3	Запас на выделе, дес.М3 Общий	в т.ч. по породам	Кл. товарности	Запас на выделе, дес.М3 Хозяйственные мероприятия	
1	2	3	4	5	6	7	8	9	10	11	12	13	14	15	16	17	18	19
					ОС	24	28					324			22	2		
					С	24	32								22	1		
37	2,5	6БЗОЛС1С		1	20 Б	70	21 22	7	4	3		СЗШРТ 332	0,4	10	25	15	2	
					ОЛС		17 18									7	4	
					С		21 24									3	1	
		подлесок: ЧР МЛ Р густой																
		полнота неравномерная																
38	,7	9С1Б		1	25 С	100	25 28	5	4	2		СЗРТ 331	0,7	36	25	22	1	пост.2-пр.р. 20%
					Б	70	24 26									3	2	
39	2,3	7С3Б		1	17 С	45	17 16	3	2	1		СЗРТ 331	0,7	21	48	34		
					Б											14		
40	1,0	8С2Б		1	26 С	100	26 32	5	4	2		СЯГ 324	0,7	39	39	31	1	
					Б		24 26									8	2	
		подрост: 10С (20) 4,0 м, 2,0 тыс.шт/га																
41	,7	8С2Б		1	25 С	100	25 32	5	4	2		СЯГ 324	0,7	36	25	20	1	
					Б	70	24 26									5	2	
		подлесок: Р ШП РК средний																
		склон СЗ-10																
43	2,3	10Б		1	21 Б	70	21 22	7	4	3		БОС 351	0,8	21	48	48	2	пост.2-пр.р. 25%
		подлесок: СМР ИВК редкий																
44	6,2	10С+Б		1	26 С	100	26 28	5	4	2		СЯГ 324	0,8	44	273	273	1	пост.2-пр.р. 25%
		подлесок: Р РК густой																
		склон В -5																
45	3,0	8С2Б		1	24 С	100	25 32	5	4	2		СЗРТ 331	0,7	34	102	82	1	
					Б		21 22									20	2	
		подлесок: Р РК средний																

ВИШНЕВОГОРСКОЕ участковое лесн-во — Категория защитности Запр.пол.лесов,расп.вд.водн.об. — Квартал 55 ------

N выдела	Площадь, га	Состав. Подрост, почвенно-растительные условия, происх. Наимен. кат. земель, Хар. лесных культур, Кадастров. оценка	Ярус	Состав	Средняя высота, м	Средний диаметр, см	Возраст, лет	Бонитет	Полнота	Тип леса	Запас сыроражен. леса, дес. М3	Полнота леса	Запас на выделе, дес. М3	Хозяйственные мероприятия
46	2,8	9С1Б	1	25 С	100	25	36	5	4	СЗРТ	0,6	31	87	78 1
				Б		24	26			331				9 2
47	1,0	6Б3С1С	1	17 Б	50	17	16	5	2	СЯГ	0,7	15	15	9
				С					3	324				4
				С	90	25	36							2
48	,9	7Б2С1С	1	17 Б	50	17	16	5	2	СЯГ	0,7	15	14	10
				С					3	324				3
				С	90	25	36							1
49	1,7	7Б2С1С	1	16 Б	35	16	14	4	2	СЗРТ	0,7	14	24	17
				С					2	331				5
				С		24	36							2
50	1,4	дороги с иск.покрыт. лесовозная,из битумных смесей,ширина 20,0 м,ширина проезжей части 0,6 м,протяженность 0,7 км,состояние удовлетворительное круглогодичная												
51	3,1	8Б1С1С	1	20 Б	55	19	16	6	3	СЗРТ	0,7	18	56	45 2
				С		19	16			331				6 1
				С	90	24	36							5 1
		подлесок: Р В редкий												
52	,8	дороги с иск.покрыт. лесовозная,щебенчатая,ширина 20,0 м,ширина проезжей части 0,9 м,протяженность 0,3 км,состояние удовлетворительное, круглогодичная												
53	4,8	8Б2С	1	18 Б	50	18	16	5	2	СЯГ	0,8	18	86	69 проходн.р.3оч
				С					2	324				17 15%
		склон СЗ-15												
55	1,1	усадьба												
56	,6	лэп ширина 1,5 м,протяженность 0,3 км,заросшая												

ВИШНЕВОГОРСКОЕ участковое лесн-во Категория защитности Запр.пол.лесов,расп.вд.водн.об. Квартал 55 ------

N выдела	Площадь, га	Состав. Описание лесосек, рельеф, особенности, категория леса, мероприятия	Подрост, ярусность, состав, густота, средняя высота, возраст	Полнота	Запас сырораст. леса, дес. м3	Класс возраста	Группа возраст.	Бонитет	Тип леса	Запас на выделе, дес.м3	Хозяйственные мероприятия
57	1,3	8В2С	1 18 Б С	50	18 16 5 2 2	4	СЯГ 324	0,8	18	23 18 5	проходн.р.Зоч 15%
58	,1	прочие трассы ширина 10,0 м,протяженность 0,3 км,заросшая									
59	,1	дорога лесохозяйственная,ширина 4,0 м,протяженность 0,5 км,состояние удовлетворительное									
62	1,0	9С1Б	1 25 С Б	100 70	25 28 5 4 2 24 26	5	СЗРТ 331	0,7	36	36 32 1 4 2	
63	,8	8С2Б	1 15 С Б	45	15 14 3 2 2 16 12	5	СЗРТ 331	0,9	23	18 14 1 4 2	прореживз.2 оч 20%

Итого по категории

58,0 — 1227

по составляющим породам

С	781
Б	414
ОС	24
ОЛС	7
ИВД	1

Итого по кварталу

116,0 — 2006

по составляющим породам

С	1275
Б	686
ОС	29
ОЛС	12
ИВД	4

Должностное лицо органа,
осуществляющего ведение
государственного лесного реестра
В.Н. Нигматуллин
(Ф.И.О.)

12.08.2024г. Дата

Подпись

Оборотная сторона

КАРТА-СХЕМА расположения и границы лесного участка


Челябинская область

(субъект Российской Федерации, муниципальное образование)

Лесничество (лесопарк) ***Каслинское***

Участковое лесничество ***Вишневогорское***

Масштаб* ***1:15000***

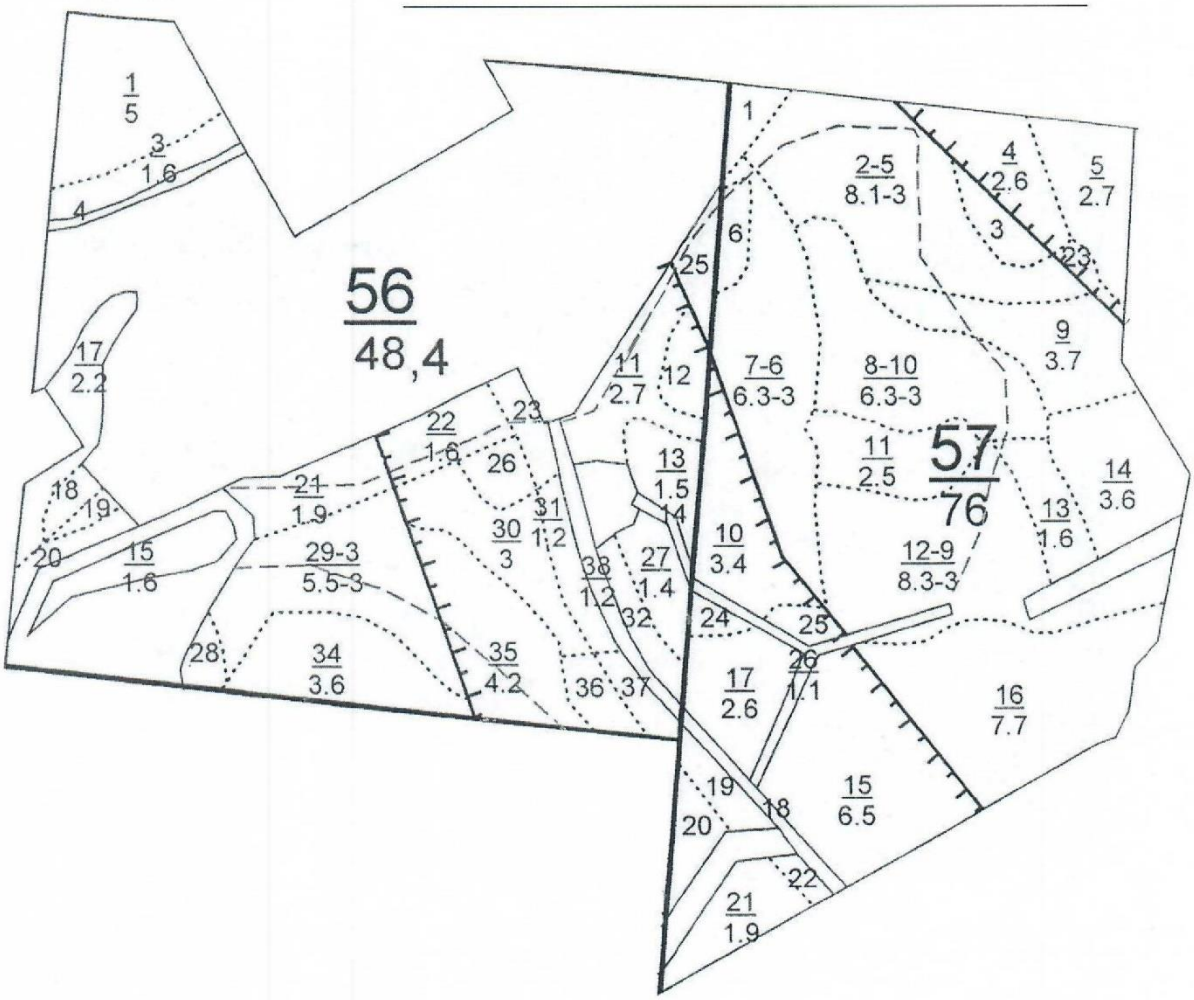

Условные обозначения:

56, 57, 1, 2 - номер лесного квартала , выдела

Должностное лицо органа, осуществляющего ведение государственного лесного реестра

В.Н. Нигматуллин
(Ф.И.О.)

11.08.2022г.
Дата

Приложение 2

ВИШНЕВОГОРСКОЕ участковое лесн-во Категория защитности Защитные полосы автомоб.дорог Квартал 56

N выдела	Площадь, га	Состав. Описание леса	Подрост, тыс.шт/га	Подлесок	Возобновление	Вырубки, гари, прогалины	Ед.деревья, куртины, группы	Группа возраста	Бонитет	Полнота	Тип леса	Запас сырораст. леса, дес. М3	Кл: ас:	Запас на выделе, дес.М3	Хозяйственные мероприятия
1	5,0	отвалы													
3	1,6	отвалы													
4	,5	дороги с иск.покрыт. общего пользования, асфальтобетонная, ширина 20,0 м, ширина проезжей части 0,9 м, протяженность 0,3 км, состояние удовлетворительное, круглогодичная													
11	2,7	сенокос суходольный, среднего качества, покрытый кочками, , заросший 30% береза, урожайность 0,5 т/га, служеб.надел раб.и сл.													
12	,9	7В3С	1	17	Б	55	17 16	6	2 3	СЯГ 324	0,7	14	13	9	
					С									4	
		подлесок: РК средний													
		леса вокруг насел. пунктов													
		озу: уч-ки леса вокруг насел.пунктов и садовод.обществ.													
13	1,5	10В	1	18	Б	55	18 16	6	2 3	СЯГ 324	0,7	15	23	23	
		склон З -15													
		леса вокруг насел. пунктов													
		озу: уч-ки леса вокруг насел.пунктов и садовод.обществ.													
14	,3	лэп ширина 10,0 м, протяженность 1,3 км, заросшая													
22	1,6	8Б2С	1	18	Б	45	18 16	5	2 2	СЗРТ 331	0,5	11	18	14	
					С									4	
		полнота неравномерная, леса вокруг насел. пунктов													
		озу: уч-ки леса вокруг насел.пунктов и садовод.обществ.													
23	,9	8Б2С	1	18	Б	45	18 16	5	2 2	СЗРТ 331	0,5	11	10	8	
					С									2	
		леса вокруг насел. пунктов													
		озу: уч-ки леса вокруг насел.пунктов и садовод.обществ.													

ВИШНЕВОГОРСКОЕ участковое лесн-во Категория защитности Защитные полосы автомоб.дорог Квартал 56

N выдела	Площадь, га	Состав.Подрост,полосности выдела.Отмет.происх.Наимен.кат.ег.незалес.земель:Хар.лесных культур:Кадастров.оценка	Ярус	Состав	Средняя высота, м	Средний диаметр, см	Возраст, лет	Бонитет	Полнота	Класс возраста	Группа возраста	Тип леса	Тип лесорастительных условий	Полнота леса	Запас сырораст. леса, дес. М3 общий	Запас сырораст. леса, дес. М3 в т.ч. сосна	Запас сырораст. леса, дес. М3 в т.ч. береза	Запас сырораст. леса, дес. М3 в т.ч. осина	Запас сырораст. леса, дес. М3 в т.ч. ольха черная	Запас сырораст. леса, дес. М3 в т.ч. ольха серая	Запас сырораст. леса, дес. М3 в т.ч. дуб	Запас сырораст. леса, дес. М3 в т.ч. ясень	Запас сырораст. леса, дес. М3 в т.ч. липа	Запас сырораст. леса, дес. М3 в т.ч. прочие твердолиственные	Запас сырораст. леса, дес. М3 в т.ч. прочие мягколиственные	Кл. возраста	Запас на выделе, дес.М3 ас: захламлен.: общий	Запас на выделе, дес.М3 ас: захламлен.: лик-	Хозяйственные мероприятия
26	,8	10В	1	10В	19	50	19	16	5	2	2	СЗРТ 331	ТЛУ	0,7	16	13	13											
		леса вокруг насел. пунктов озу: уч-ки леса вокруг насел.пунктов и садовод.обществ.																										
27	1,4	10В	1	10В	18	55	18	16	6	2	3	СЯГ 324	ТЛУ	0,7	15	21	21											
		подлесок: РК густой склон З -15 леса вокруг насел. пунктов озу: уч-ки леса вокруг насел.пунктов и садовод.обществ.																										
30	3,0	сенокос																										
		суходольный,среднего качества,покрытый кочками,,заросший 30% береза,урожайность 0,5 т/га,служеб.надел раб.и сл. озу: уч-ки леса вокруг насел.пунктов и садовод.обществ.																										
31	1,2	сенокос																										
		суходольный,среднего качества,покрытый кочками,,заросший 30% береза,урожайность 0,5 т/га,служеб.надел раб.и сл. озу: уч-ки леса вокруг насел.пунктов и садовод.обществ.																										
32	1,0	10В	1	10В	18	55	18	16	6	2	3	СЯГ 324	ТЛУ	0,7	15	15	15											
		подлесок: РК густой склон З -15 леса вокруг насел. пунктов озу: уч-ки леса вокруг насел.пунктов и садовод.обществ.																										
35	4,2	7В3С	1	7В3С	14	30	14	12	3	2	2	СЗРТ 331	ТЛУ	0,7	11	46	32								14			
		склон СЗ-5 полнота неравномерная,леса вокруг насел. пунктов озу: уч-ки леса вокруг насел.пунктов и садовод.обществ.																										
36	,9	10В	1	10В	19	50	19	18	5	2	2	СЗРТ 331	ТЛУ	0,5	12	11	11											
		склон З -5 леса вокруг насел. пунктов																										

N выдела	Площадь, га	Состав. Особенности, Отметка о порослевом происх. Кадастров. оценка	Подрост, ед. Характ.	Ярусность	Возраст	Высота	Диаметр	Класс	Группа	Бонитет	Тип леса	Полнота	Запас сырораст. леса, дес. М3	Кл: Запас на выделе, дес.М3	Хозяйственные мероприятия
1	2	3	4	5	6	7	8	9	10	11	12	13	14	15	16
		озу: уч-ки леса вокруг насел.пунктов и садовод.обществ.													
37	,7	10Б		1	19	Б	50	19	18	5	2 2	СЗРТ 331	0,5	12	8 8
		склон З -5													
		леса вокруг насел. пунктов													
		озу: уч-ки леса вокруг насел.пунктов и садовод.обществ.													
38	1,2	дороги с иск.покрыт.													
		общего пользования,асфальтобетонная,ширина 20,0 м,ширина проезжей части 0,9 м,протяженность 0,5 км, состояние удовлетворительное,круглогодичная													

Итого по категории

29,4 178

по составляющим породам

С 24

Б 154

ВИШНЕВОГОРСКОЕ участковое лесн-во Категория защитности Зеленые зоны Квартал 56 -----

N выдела	Площадь, га	Состав. Подрост, по: Ярусам: Элементам	Возраст	Бонитет	Тип леса	Полнота	Запас сырораст. леса, дес. М3 общий	Кл: ас: уп: ра: ем: ни: ре- ние	Запас на выделе, дес.М3 общий	в т.ч. хозяйственные	Мероприятия
1	2	3	4	5	6	7	8	9	10	11	12

15 1,6 отвалы
озу: уч-ки леса вокруг насел.пунктов и садовод.обществ.

17 2,2 7Б3С 1 17 Б 45 17 16 5 2 2 СЗРТ 0,7 14 31 22
С 331 9
леса вокруг насел. пунктов
озу: уч-ки леса вокруг насел.пунктов и садовод.обществ.

18 ,6 отвалы
озу: уч-ки леса вокруг насел.пунктов и садовод.обществ.

19 ,3 отвалы
озу: уч-ки леса вокруг насел.пунктов и садовод.обществ.

20 ,8 6Б4С 1 16 Б 45 16 14 5 2 3 СЯГ 0,7 13 10 6
С 324 4
леса вокруг насел. пунктов
озу: уч-ки леса вокруг насел.пунктов и садовод.обществ.

21 1,9 8Б2С 1 18 Б 45 18 16 5 2 2 СЗРТ 0,5 11 21 17
С 331 4
полнота неравномерная,леса вокруг насел. пунктов
озу: уч-ки леса вокруг насел.пунктов и садовод.обществ.

25 ,9 сенокос
суходольный,среднего качества,покрытый кочками,,заросший 30% береза,урожайность 0,5 т/га,служеб.надел раб.и сл.

28 ,5 отвалы

29 5,5 7Б3С 1 12 Б 30 12 10 3 2 3 СЯГ 0,5 6 33 23
С 324 10
подлесок: ШП РК редкий
леса вокруг насел. пунктов
озу: уч-ки леса вокруг насел.пунктов и садовод.обществ.

33 ,5 дорога

: N :Пло-:Состав.Подрост,по:Я:Вы-:Эле-:Воз:Вы-:Ди:Кл:Гр:Бо: Тип :Полн:Запас сыпораст. :Кл: Запас на выделе, дес.М3 : :
:вы-:шадь,:длесок покров,поч: :со-:мент: : : :ас:уп: : :ота : леса, дес. М3 :ас:-----: :
:де-: :ва,рельеф,особенн:Р:та : :ра :со-:ам:с :па:ни: леса : :-----:с :су- :ре- :еди-:захламлен.:Хозяйственные:
:ла : га :ости выдела.Отмет: : :ле- : : : : : : :Сумм: на :общий:в т.ч: :хо- : :нич-:----------: :
: : :ка о пороспевом :У:я- :са :ст :та :ет:во:во:те: :а пл: : : по :то:стоя:дин :ные : : :мероприятия :
: : :происх.Наимен.кат: :ру-: : : : :зр:зр: : ТЛУ :ощa-: 1 : на :сос- :ва: : :дер.:общий:лик-: :
: : :ег.незалес.земель:С:са-: : : :р :ас:ас:т : :дей : : :тав- :рн:(ста: : : : : :
: : :Хар.лесных культур : : : : : :та:та: : :сече: га :выдел:ляю- :ос: ро-: :ест.: :вида: :
: : :Кадастров.оценка : : : : : : : : : :ний : : :щим :ти: го): :воз.: : : :
: 1 : 2 : 3 :4: 5 : 6 : 7 : 8 : 9:10:11:12: 13 : 14 : 15 : 16 : 17 :18: 19 : 20 : 21 : 22 : 23 : 24 :

лесохозяйственная,ширина 4,0 м,протяженность 2,0 км,состояние удовлетворительное

34	3,6	6Б1ОС1С2С		1	21	Б	65	21	20	7	3	2	СЯГ	0,6	16	58	35 2
						ОС		20	18				324				6 3
						С		21	24								6 1
						С	100	22	36								11 1

склон С -20
леса вокруг насел. пунктов
озу: уч-ки леса вокруг насел.пунктов и садовод.обществ.

39 ,2 просеки квартальные
ширина 4,0 м,протяженность 0,6 км,чистая

40 ,4 просеки квартальные разрубка
ширина 4,0 м,протяженность 1,0 км,заросшая

Итого по категории

19,0 153

по составляющим породам

С	44
Б	103
ОС	6

Итого по кварталу

48,4 331

по составляющим породам

С	68
Б	257
ОС	6

ВИШНЕВОГОРСКОЕ участковое лесн-во — Категория защитности Защитные полосы автомоб.дорог — Квартал 57 --------

N выдела	Площадь, га	Состав. Подрост, лесок покров, рельеф, особенности выдела. Отмет. Кадастров. оценка	Ярус	Вы-	Зле-	Воз	Вы-	Ди	Кл	Гр	Бо	Тип леса	Полн	Запас сырораст. сумм на 1 га	Кл: общий	Запас на выделе, дес.М3 в т.ч. сосна	Запас на выделе, дес.М3 в т.ч. береза	Запас на выделе, дес.М3 в т.ч. осина	Еди-ничные	Захламлен.	Хозяйственные мероприятия
1	2	3	4	5	6	7	8	9	10	11	12	13	14	15	16	17	18	19	20	21	22	23	24
4	2,6	карьер																					
5	2,7	усадьба																					
10	3,4	10Б	1	18	Б	55	18	16	6	2	3	СЯГ 324	0,7	15	51	51							
		подлесок: РК густой склон З -10 леса вокруг насел. пунктов озу: уч-ки леса вокруг насел.пунктов и садовод.обществ.																					
15	6,5	крутой склон																					
17	2,6	крутой склон																					
18	,7	дороги с иск.покрыт. общего пользования,асфальтобетонная,ширина 20,0 м,ширина проезжей части 0,8 м,протяженность 0,4 км, состояние удовлетворительное,круглогодичная																					
19	,9	отвалы																					
20	1,0	отвалы																					
21	1,9	усадьба																					
22	,3	пашня служеб.надел раб.и сл.,среднего качества																					
23	,4	10Б	1	17	Б	50	17	14	5	2	3	СЯГ 324	0,7	14	6	6							
		склон СВ-20 леса вокруг насел. пунктов озу: уч-ки леса вокруг насел.пунктов и садовод.обществ.																					
24	,4	10Б	1	18	Б	55	18	16	6	2	3	СЯГ 324	0,7	15	6	6							

ВИШНЕВОГОРСКОЕ участковое лесн-во Категория защитности Защитные полосы автомоб.дорог Квартал 57 --------

: N :Пло-	:Состав.Подрост,по:Я:Вы-:Эле-:Воз:Вы-:Ди:Кл:Гр:Бо: Тип	:Полн:Запас сырораст. :Кл: Запас на выделе, дес.М3 :	:
:вы-:щадь,	:длесок покров,поч: :со-:мент: : : :ас:уп: :	:ота : леса, дес. М3 :ас:----------:	:
:де-:	:ва,рельеф,особенн:Р:та : :ра :со-:ам:с :па:ни: леса	: :----------:с :су- :ре- :еди-:захламлен.:Хозяйственные:	
:ла : га	:ости выдела.Отмет: : :ле- : : : : : :	:Сумм: на :общий:в т.ч: :хо- : :нич-:----------:	:
: :	:ка о порослевом :У:я- :са :ст :та :ет:во:во:те:	:а пл: : : по :то:стоя:дин :ные : : :мероприятия	:
: :	:происх.Наимен.кат: :ру-: : : : :зр:зр: : ТЛУ	:ощa-: 1 : на :сос- :ва: : :дер.:общий:лик-:	:
: :	:ег.незалес.земель:С:са-: : : :р :ас:ас:т :	:дей : : :тав- :рн:(ста: : : : :	:
: :	:Хар.лесных культур : : : : : :та:та: :	:сече: га :выдел:ляю- :ос: ро-: :ест.: :вида:	:
: :	:Кадастров.оценка : : : : : : : : : :	:ний : : :щим :ти: го): :воз.: : :	:
: 1 : 2 : 3	:4: 5 : 6 : 7 : 8 : 9:10:11:12: 13	: 14 : 15 : 16 : 17 :18: 19 : 20 : 21 : 22 : 23 : 24	:

подлесок: РК густой
склон З -10
леса вокруг насел. пунктов
озу: уч-ки леса вокруг насел.пунктов и садовод.обществ.

25 ,5 крутой склон

26 1,1 лэп
ширина 20,0 м,протяженность 0,7 км,чистая

Итого по категории
25,0 63

по составляющим породам
Б 63

ВИШНЕВОГОРСКОЕ участковое лесн-во Категория защитности Зеленые зоны Квартал 57 -----

N выдела	Площадь, га	Состав. Возраст, ярус, ступень	Полнота	Запас сырораст. леса, дес. М3	Кл. ас.	Запас на выделе, дес. М3	Хозяйственные мероприятия
1	,8	10Б	1	16 Б 324	45	16 12 5 2 3	СЯГ 0,4 7 6 6
		леса вокруг насел. пунктов					
		озу: уч-ки леса вокруг насел.пунктов и садовод.обществ.					
2	8,1	10Б	1	17 Б 324	50	17 14 5 2 3	СЯГ 0,8 16 130 130
		подлесок: РК густой					
		склон СВ-25					
		леса вокруг насел. пунктов					
		озу: уч-ки леса вокруг насел.пунктов и садовод.обществ.					
3	,9	карьер					
		озу: уч-ки леса вокруг насел.пунктов и садовод.обществ.					
6	,7	сенокос					
		суходольный,среднего качества,покрытый кочками,,заросший 30% береза,урожайность 0,5 т/га,служеб.надел раб.и сл.					
		озу: уч-ки леса вокруг насел.пунктов и садовод.обществ.					
7	6,3	10Б	1	18 Б 324	55	18 16 6 2 3	СЯГ 0,7 15 95 95
		подлесок: РК густой					
		склон З -20					
		леса вокруг насел. пунктов					
		озу: уч-ки леса вокруг насел.пунктов и садовод.обществ.					
8	6,3	7В2В1С	1	21 Б 324	95	22 28 10 4 3	СЯГ 0,6 16 101 71 3
				Б	65	19 18	20 3
				С	110	21 36	10 1
		подлесок: РК ШП В густой					
		склон З -25					
		леса вокруг насел. пунктов					
		озу: уч-ки леса вокруг насел.пунктов и садовод.обществ.					
9	3,7	9В1С	1	18 В 324	60	18 16 6 2 3	СЯГ 0,7 15 56 50 3
				С	110	21 40	6 1

ВИШНЕВОГОРСКОЕ участковое лесн-во Категория защитности Зеленые зоны Квартал 57 -----

: N :Пло- :Состав.Подрост,по:Я:Вы-:Эле-:Воз:Вы-:Ди:Кл:Гр:Бо: Тип :Полн:Запас сыропраст. :Кл: Запас на выделе, дес.М3 : :
:вы-:щадь,:длесок покров,поч: :со-:мент: : : :ас:уп: : :ота : леса, дес. М3 :ас:-----: :
:де-: :ва,рельеф,особенн:Р:та : :ра :со-:ам:с :па:ни: леса : :----------:с :су- :ре- :еди-:захламлен.:Хозяйственные:
:ла : га :ости выдела.Отмет: : :ле- : : : : : : : :Сумм: на :общий:в т.ч: :хо- : :нич-:----------: :
: : :ка о порослевом :У:я- :са :ст :та :ет:во:во:те: :а пл: : : по :то:стоя:дин :ные : : :мероприятия :
: : :происх.Наимен.кат: :ру-: : : : :зр:зр: : ТЛУ :ощa-: 1 : на :сос- :ва: : :дер.:общий:лик-: :
: : :ег.незалес.земель:С:са-: : : :р :ас:ас:т : :дей : : :тав- :рн:(ста: : : : : :
: : :Хар.лесных культур : : : : : :та:та: : :сече: га :выдел:ляю- :ос: ро-: :ест.: :вида: :
: : :Кадастров.оценка : : : : : : : : : : :ний : : :щим :ти: го): :воз.: : : :
: 1 : 2 : 3 :4: 5 : 6 : 7 : 8 : 9:10:11:12: 13 : 14 : 15 : 16 : 17 :18: 19 : 20 : 21 : 22 : 23 : 24 :

подлесок: В РК средний
склон СВ-25
леса вокруг насел. пунктов
озу: уч-ки леса вокруг насел.пунктов и садовод.обществ.

11 2,5 крутой склон
озу: уч-ки леса вокруг насел.пунктов и садовод.обществ.

12 8,3 8В2С 1 20 Б 90 20 26 9 4 3 СЯГ 0,6 15 125 100 3
С 100 20 36 324 25 1
подлесок: В РК густой
склон З -25
леса вокруг насел. пунктов
озу: уч-ки леса вокруг насел.пунктов и садовод.обществ.

13 1,6 7С3В 1 22 С 120 22 40 6 3 3 СЯГ 0,4 18 29 20 1
Б 21 26 324 9 3
подрост: 10С (5) 0,5 м, 2,0 тыс.шт/га
подлесок: В РК средний
склон В -25
леса вокруг насел. пунктов
озу: уч-ки леса вокруг насел.пунктов и садовод.обществ.

14 3,6 4Б4В2С 1 20 Б 110 22 32 11 4 3 СЯГ 0,6 15 54 22 4
Б 70 18 16 324 21 2
С 120 22 40 11 1
склон В -25
леса вокруг насел. пунктов
озу: уч-ки леса вокруг насел.пунктов и садовод.обществ.

16 7,7 крутой склон
озу: уч-ки леса вокруг насел.пунктов и садовод.обществ.

27 ,3 дорога
лесохозяйственная,ширина 4,0 м,протяженность 1,2 км,состояние удовлетворительное
озу: уч-ки леса вокруг насел.пунктов и садовод.обществ.

ВИШНЕВОГОРСКОЕ участковое лесн-во Категория защитности Зеленые зоны Квартал 57 -----

: N :вы-:де-:ла : га :	:Пло-:щадь,:ва,рельеф,особенн:Р:та :ости выдела.Отмет: :ка о порослевом :происх.Наимен.кат: :ру-:ег.незалес.земель:С:са-:Хар.лесных культур :Кадастров.оценка :	:Состав.Подрост,по:Я:Вы-:Эле-:Воз:Вы-:Ди:Кл:Гр:Во: Тип :Полн:Запас сырораст. :Кл: Запас на выделе, дес.М3 : :ота : леса, дес. М3 :ас:-----:с :су- :ре- :еди-:захламлен.:Хозяйственные: :Сумм: на :общий:в т.ч: :хо- : :нич-:----------: :а пл: : : по :то:стоя:дин :ные : : :мероприятия : :оща-: 1 : на :сос- :ва: : :дер.:общий:лик-: :дей : : :тав- :рн:(ста: : : : : :сече: га :выдел:ляю- :ос: ро-: :ест.: :вида: : :ний : : :щим :ти: го): :воз.: : : :

: 1 :	2 :	3	:4: 5 :	6 : 7 : 8 : 9:10:11:12:	13	: 14 : 15 :	16 : 17	:18: 19 : 20 : 21 : 22	: 23 :	24

28 ,2 просеки квартальные разрубка
ширина 4,0 м,протяженность 0,7 км,заросшая
озу: уч-ки леса вокруг насел.пунктов и садовод.обществ.

Итого по категории

51,0 596

по составляющим породам

С 72
Б 524

Итого по кварталу

76,0 659

по составляющим породам

С 72
Б 587

Должностное лицо органа, осуществляющего ведение государственного лесного реестра

В.Н. Нигматуллин
(Ф.И.О.)

18.03.2024г. Дата

Подпись

Оборотная сторона

КАРТА-СХЕМА расположения и границы лесного участка


Челябинская область

(субъект Российской Федерации, муниципальное образование)

Лесничество (лесопарк) ***Каслинское***

Участковое лесничество ***Вишневогорское***

Масштаб* ***1:10000***

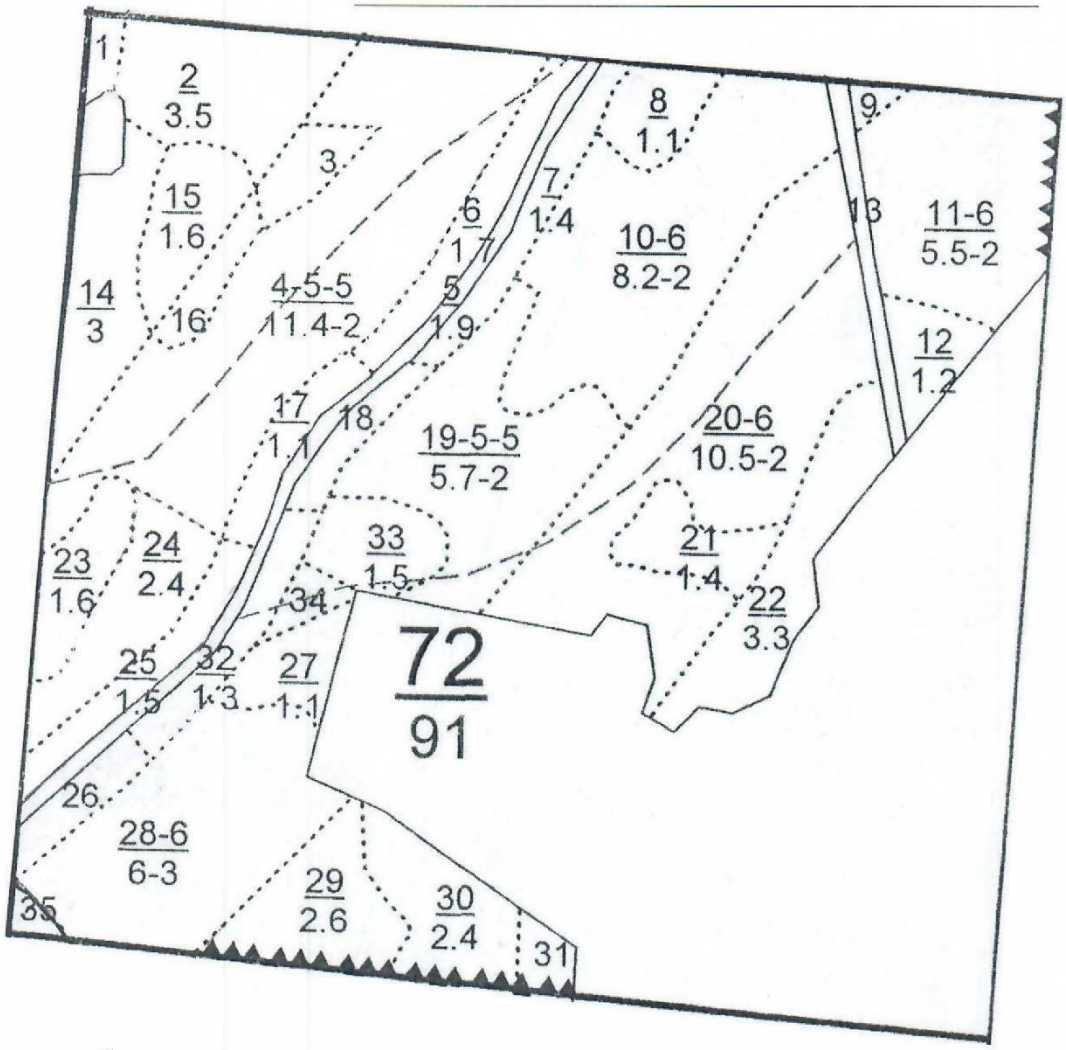

Условные обозначения:

72, 1, 2 - номер лесного квартала , выдела

Должностное лицо органа, осуществляющего ведение государственного лесного реестра

В.Н. Нигматуллин
(Ф.И.О.)

18.08.2021г.
Дата

Приложение 3

ВИШНЕВОГОРСКОЕ участковое лесн-во Категория защитности Леса,расп.в водоохранных зонах Квартал 72

N выдела	Площадь, га	Состав.Подрост,порослевом происх.Наимен.кат: ег.незалес.земель:Хар.лесных культур :Кадастров.оценка	Ярус	Состав	Средние: высота, м	диаметр, см	Возраст, лет	Бонитет	Тип леса	Полнота	Запас сырораст. на 1 га, общий	Запас сырораст. на 1 га, в т.ч. хозяйственные	Запас на выделе, дес.М3 общий	Запас на выделе, дес.М3 в т.ч. хозяйственные	Категория защитности	Характеристика выдела. Отметки о лесопользовании	Мероприятия
35	1,0	7В3С	1	18 Б	55	18	14	6	2 3	СЯГ	0,8	18	18	13	2		
				С		19	16			324				5	1		

подлесок: РК Р редкий

склон З -15

озу: берегозащ.уч-ки лесов вдоль водных объектов

Итого по категории

1,0 18

по составляющим породам

С 5

Б 13

ВИШНЕВОГОРСКОЕ участковое лесн-во Категория защитности Запр.пол.лесов,расп.вд.водн.об. Квартал 72

N выдела	Площадь, га	Состав. Подрост, подлесок, рельеф, особенности выдела. Отметка о порослевом происх. Наимен. кат. земель. Хар. лесных культур. Кадастров. оценка	Ярус	Высота	Состав	Возраст	Высота	Диаметр	Класс	Группа	Бонитет	Тип леса	Полнота	Запас сырораст. леса, дес. М3: Сумм. на 1 га	общий	в т.ч. спелых и перестойных	Кл. Запас на выделе, дес.М3: хозяйственно-ценных	сухостой	редины	Запас на выделе, дес.М3: захламленность: единичный	общий	лик.	Хозяйственные мероприятия
1	,4	10Б	1	21	Б	70	21	22	7	4	3	БОС 351	0,6	16	6		6	2					пост.2-пр.р. 15%
		подлесок: СМР ИВК редкий																					
2	3,5	7С3Б	1	25	С	100	25	36	5	4	2	СЗРТ 331	0,6	31	109		76	1					пост.2-пр.р. 15%
					Б		25	26									33	2					
		подлесок: Р РК средний																					
3	,9	8В2С	1	22	Б	60	22	20	6	3	2	СЗРТ 331	0,7	20	18		14	2					
					С		22	24									4	1					
4	11,4	9С1Б	1	26	С	100	26	32	5	4	2	СЯГ 324	0,7	39	445		400	1					
					Б		24	26									45	2					
		подлесок: Р РК средний																					
5	1,9	дороги с иск.покрыт. общего пользования, щебенчатая, ширина 20,0 м, ширина проезжей части 0,9 м, протяженность 1,2 км, состояние удовлетворительное круглогодичная																					
6	1,7	9С1Б	1	26	С	100	26	32	5	4	2	СЗРТ 331	0,7	39	66		59	1					
					Б		24	26									7	2					
		подлесок: Р РК средний																					
7	1,4	6В2С2С	1	20	Б	55	19	20	6	3	2	СЗРТ 331	0,7	18	25		15	2					
					С		20	24									5	1					
					С	90	24	30									5	1					
8	1,1	8С2В	1	26	С	100	26	32	5	4	2	СЗРТ 331	0,6	33	36		29	1					
					Б		24	24									7	2					
		подлесок: Р РК средний																					
9	,2	8В2С	1	21	Б	55	21	18	6	3	2	СЯГ 324	0,8	21	4		3	2					проходн.р.4оч 15%
					С		22	24									1	1					
		склон З -15																					
10	8,2	6В2С2С	1	20	Б	55	19	20	6	3	2	СЗРТ	0,7	18	148		89	2					

ВИШНЕВОГОРСКОЕ участковое лесн-во — Категория защитности Запр.пол.лесов,расп.вд.водн.об. — Квартал 72

N выдела	Площадь, га	Состав. Описание лесного участка	Ярус	Возраст	Вы- сота	Диаметр	Класс	Группа	Бонитет	Тип леса	Полнота	Запас сырораст. леса, дес. М3	Кл: Запас на выделе, дес.М3	Хозяйственные мероприятия
1	2	3	4	5	6	7	8	9	10	11	12	13	14	15	16	17	18	19	20	21	22	23	24
					С		21	24				331				30	1						
					С	90	24	32								29	1						
		склон З -15																					
		состав неоднородный																					
11	5,5	8Б2С	1	21	Б	55	21	18	6	3	2	СЯГ	0,8	21	116	93	1						
					С		22	24				324				23	2						
12	1,2	7Б3С	1	19	Б	50	19	16	5	2	2	СЯГ	0,9	21	25	17	2						проходн.р.4оч
					С		20	22				324				8	1						20%
13	,9	дороги с иск.покрыт.																					
		лесовозная,щебенчатая,ширина 1,5 м,ширина проезжей части 0,9 м,протяженность 0,3 км,состояние удовлетворительное, круглогодичная																					
14	3,0	7Б1ОС2С	1	23	Б	65	23	24	7	4	2	СЗРТ	0,6	18	54	38	2						пост.2-пр.р.
					ОС		22	22				331				5	3						15%
					С		23	26								11	1						
		подлесок: Р РК ЧР средний																					
15	1,6	болото																					
		низинное,осоковое,мощность торфа 0,5 м,зарастание 30% ива кустарн.																					
16	,8	болото																					
		низинное,осоковое,мощность торфа 0,5 м,зарастание 30% ива кустарн.																					
17	1,1	8Б2С	1	14	Б	30	14	12	3	2	2	СЯГ	0,6	9	10	8							
					С							324				2							
18	,8	8С2Б	1	24	С	100	25	32	5	4	2	СЯГ	0,6	29	23	18	1						
					Б		21	24				324				5	2						
		склон З -15																					
19	5,7	8С2Б	1	24	С	100	25	32	5	4	2	СЯГ	0,6	29	165	132	1						
					Б		21	24				324				33	2						
		подлесок: Р РК средний																					
		склон З -15																					

ВИШНЕВОГОРСКОЕ участковое лесн-во — Категория защитности Запр.пол.лесов,расп.вд.водн.об. — Квартал 72

N выдела	Площадь, га	Состав. Описание лесного участка, происх., кат. защ., хар. культур, кадастр. оценка	Подрост: ярус	Подрост: порода	Подрост: состояние	Подрост: густота, тыс.шт/га	Подрост: средняя высота, м	Подрост: средняя толщина, см	Подлесок: порода	Подлесок: густота	Подлесок: средняя высота, м	Подлесок: средняя толщина, см	Тип леса	Полнота	Запас сырораст. леса, дес. м3: общий	Запас сырораст. леса, дес. м3: в т.ч. спелых и перестойных	Кл. ас.	Запас на выделе, дес.м3: сухостой	Запас на выделе, дес.м3: ред. дров	Запас на выделе, дес.м3: ед. ценных	Захламленность: общий	Захламленность: ликвидная	Хозяйственные мероприятия
20	10,5	8Б2С	1	21	Б	55	21	18	6	3	2	СЯГ	0,8	21	221	177	2						
					С		21	22				324				44	1						
		подлесок: Р РК средний																					
21	1,4	3С3С4Б	1	22	С	100	24	40	5	4	2	СЯГ	0,5	22	31	9	1						
					С	60	20	24				324				9	1						
					Б	80	22	26								13	2						
		подрост: 10С (20) 3,0 м, 2,0 тыс.шт/га																					
		склон З -20																					
22	3,3	6Б4С	1	20	Б	50	20	18	5	2	2	СЯГ	0,7	18	59	35							
					С							324				24							
23	1,6	озеро																					
24	2,4	8Б2С	1	22	Б	60	22	22	6	3	2	СЗРТ	0,9	25	60	48	2					проходн.р.4оч	
					С		22	24				331				12	1					20%	
		подлесок: ЧР Р средний																					
25	1,5	8Б2С	1	22	Б	60	22	22	6	3	2	СЗРТ	0,9	25	38	30	2					проходн.р.4оч	
					С		22	24				331				8	1					20%	
		подлесок: ЧР Р средний																					
26	,9	6С4Б	1	18	С	55	18	20	3	2	2	СЯГ	0,7	23	21	13							
					Б							324				8							
		подлесок: Р РК редкий																					
		склон З -10																					
27	1,1	7С3Б	1	23	С	75	23	26	4	3	1	СЗРТ	0,7	32	35	24	1						
					Б		24	26				331				11	2						
		подрост: 10С (20) 3,0 м, 2,0 тыс.шт/га																					
		подлесок: РК редкий																					
		склон СЗ-15																					
28	6,0	7Б3С	1	18	Б	55	18	14	6	3	3	СЯГ	0,8	18	108	76	2					проходн.р.4оч	
					С		19	16				324				32	1					15%	

ВИШНЕВОГОРСКОЕ участковое лесн-во — Категория защитности Запр.пол.лесов,расп.вд.водн.об. — Квартал 72

N выдела	Площадь, га	Состав. Описание лесосеки, рельеф, особенности, отметки, происхождение, категория, кадастровая оценка	Подрост: Я ярус, ед. состав, возраст, высота, диаметр, густота, сохранность	Подлесок: ед. состав, густота	Тип леса	Полнота	Запас сырораст. леса, дес. М3: Сумм. на га	Запас сырораст. леса, дес. М3: общий на 1 га	Кл. таксации: в т.ч. по составу	Кл. таксации: хозяйственные мероприятия
1	2	3	4 5 6 7 8 9 10 11 12	13	14	15	16	17	18 19 20 21 22	23 24
		подлесок: РК Р редкий склон З -15								
29	2,6	9Б1С	1 18 Б 55 18 16 6 3 3 С 19 22		СЯГ 324	0,8	18	47	42 2 5 1	
		подлесок: РК густой склон З -5								
30	2,4	9Б1С	1 21 Б 60 21 22 6 3 2 С 21 22		СЗРТ 331	0,7	18	43	39 2 4 1	
		подлесок: Р МЛ редкий								
31	,5	5С5Б	1 22 С 100 23 36 5 3 3 Б 70 21 24		СЯГ 324	0,6	26	13	7 1 6 2	
32	1,3	7Б3С	1 20 Б 60 21 20 6 3 2 С 19 20		СЯГ 324	0,7	18	23	16 2 7 1	
		подрост: 10С (25) 4,0 м, 2,0 тыс.шт/га подлесок: Р РК редкий								
33	1,5	7С3Б	1 10 С 35 10 12 2 1 3 Б		СНГ 311	0,6	9	14	10 4	
34	,5	8Б2С	1 21 Б 60 21 20 6 3 2 С 19 20		СЯГ 324	0,7	18	9	7 2 2 1	
		подрост: 10С (25) 4,0 м, 2,0 тыс.шт/га подлесок: Р РК редкий								
36	,7	дорога лесохозяйственная,ширина 5,0 м,протяженность 2,0 км,состояние удовлетворительное								
37	,4	просеки квартальные ширина 4,0 м,протяженность 1,1 км,заросшая								расчистка
38	,1	просеки квартальные ширина 0,5 м,протяженность 0,2 км,заросшая								разрубка

ВИШНЕВОГОРСКОЕ участковое лесн-во Категория защитности Запр.пол.лесов,расп.вд.водн.об. Квартал 72

N выдела	Площадь, га	Состав. Характеристика насаждения, происх., кадастровая оценка	Подрост, подлесок, рельеф, особенности выдела, Хар. лесных культур	Повреждения, отметки о порослевом происхождении, Наимен. кат. земель, Кадастров. оценка	Возраст	Бонитет	Тип леса	Полнота	Запас сырораст. леса, дес. М3	Кл. ас.	Запас на выделе, дес.М3	Хозяйственные мероприятия
1	2	3	4	5	6	7	8	9	10	11	12	13

Итого по категории

90,0 1972

по составляющим породам

С	1042
Б	925
ОС	5

Итого по кварталу

91,0 1990

по составляющим породам

С	1047
Б	938
ОС	5

Должностное лицо органа, осуществляющего ведение государственного лесного реестра

В.Н. Нигматуллин (Ф.И.О.)

18.08.2022г. Дата

Подпись

ПРИЛОЖЕНИЕ АЖ

Приложение
к Перечню видов информации,
предоставляемой в обязательном
порядке заинтересованным лицам,
и условиям ее предоставления

ИНФОРМАЦИЯ
о лесном участке

Номер государственного учета в лесном реестре -

Кадастровый номер (при наличии) *74:09:0404034:358*

Условный номер (при наличии) *74-74-09/007/2010-257*

Предыдущий кадастровый (условный) номер *74:09:0000000:3030*

ЛЕСНОЙ УЧАСТОК

Адрес (местоположение) ***Челябинская область, Каслинский муниципальный район,***
(указывается субъект Российской Федерации, муниципальное образование, лесничество или лесопарк, квартал и (или) выдел)

Каслинское лесничество, Вишневогорское участковое лесничество, квартал 53 выдел 44, части выделов 42, 43; кватал 54 выделы 30, 34-37, 39, части выделов 23, 26-29, 32, 33, 38, 40, 41,54; квартал 55 части выделов 19, 20, 33, 61; квартал 70 выделы 13, 16-18, 30, 31, части выделов 5, 7, 8, 15, 26, 29, 32, 33, 34; квартал 71 выделы 1, 6, 12, 20, 27, 28, части выделов 2, 3, 11, 13, 21, 37, 41, 42, 43; квартал 84 выдел 48, части выделов 12, 13, 25, 26, 53, 54; квартал 85 выделы 1, 6, 7, 9 чсти выделов 2, 8, 10, 11, 15, 16, 18, 33, 34, 35

Наименование (реквизиты) юридического лица, фамилия, имя, отчество физического лица, местонахождение (регистрация) правообладателя ***Российская Федерация***

Свидетельство на право собственности РФ 74-АВ № 715050 от 10.03.2010 года. Регистрационная запись в Едином государственном реестре прав на недвижимое имущество от 10.03.2010 года № 74-74-09/007/2010-257

Назначение лесного участка (вид(ы) использования) ***В соответствии со ст. 25 Лесного кодекса РФ, лесохозяйственным регламентом Каслинского лесничества***

Площадь ***157,9600 га***

Документы – основания пользования лесным участком ***Лесной участок в пользование не передан***
(договор аренды лесного участка, постоянное (бессрочное) пользование лесным участком, договор безвозмездного срочного пользования лесным участком, реквизиты договора, срок пользования)

Особые отметки ***Обременение правом пстоянного (бессрочного) пользования от 23.12.2009 г. № 29 в целях заготовки древесины***
Ограничения использования лесов в соответствии со ст. 27 Лесного кодекса РФ не установлены.

Должностное лицо органа, осуществляющего ведение государственного лесного реестра

Дата 11.11.2022 г. Подпись

В.Н. Нигматуллин
(Ф.И.О.)

М.П.

Приложение 1

ВИШНЕВОГОРСКОЕ участковое лесн-во Категория защитных лесов - запретные полосы лесов, расположенные вдоль водных объектов.
Квартал 53

N	Площадь, выдел, га	Состав	Возраст	Бонитет	Полнота	Запас сырораст. леса, дес. М3	Тип леса	Полн: запас на выделе, дес.М3	Кл: запас	Хозяйственные мероприятия
1	2	3	4	5	6	7	8	9	10	11
42	5,5 **2,56**	10Б+ОЛС	1 ОЛС	16 15	Б 16	70 16	ССФ 352	0,8	14	77 3 4
43	1,1 **0,48**	10Б	1	18	Б	65 18 20	БОС 351	0,6	13	14 3 пост.2-пр.р. 15%
44	0,7 **0,7**	9Б1С	1 С	26	Б 26	100 26 32 10 4 2 26 40	СЗШРТ 332	0,5	17	12 11 3 1 1
	подлесок: РК ЧР редкий									

ВИШНЕВОГОРСКОЕ участковое лесн-во Категория защитных лесов Защитные полосы автомоб.дорог **Квартал 54**

N	Площадь, выдел, га	Состав	Возраст	Бонитет	Полнота	Запас сырораст. леса, дес. М3	Тип леса	Полн: запас на выделе, дес.М3	Кл: запас	Хозяйственные мероприятия
1	2	3	4	5	6	7	8	9	10	11
23	2,1 **0,77**	6Б1Б3ОЛС	1 Б ОЛС	18	Б 16 15	90 19 24 60 16 18 15 14	БОС 351	0,6	13	27 16 3 3 2 8 3
	полнота неравномерная									

ВИШНЕВОГОРСКОЕ участковое лесн-во — Категория защитных лесов: Защитные полосы автомоб.дорог — Квартал 54

N выдела	Площадь выдела, га	Состав. Подрост, порода	Ярус	Вы-сота	Эле-мент	Воз-раст	Вы-сота	Ди-ам	Кл:ас	Гр:уп	Бо-нит	Тип леса	Полн:ота	Запас сырораст. леса, дес. М3	Кл: Запас на выделе, дес.М3	Захламлен.	Хозяйственные мероприятия
26	0,4 0,17	9С1Б	1	24	С Б	90	24 21	26 22	5	3	2	СЗРТ 331	0,6	29	12	11 1	1 2
		подрост: 10С (15) 3,0 м, 3,0 тыс.шт/га															
		подлесок: РК МЛ редкий															
		насаждение пройдено рубкой															
27	0,2 0,06	7С3Б	1	24	С Б	95	24 23	28 24	5	3	2	СЯГ 324	0,5	25	5	3 2	1 2
		подрост: 10С (20) 3,0 м, 2,0 тыс.шт/га															
28	2,2 1,78	10Б	1	18	Б	90	18	20	9	4	4	БОС 351	0,6	13	29	29	3
		подлесок: ЧР густой															
29	3,8 3,17	10Б	1	16	Б	70	16	18	7	3	4	БОС 351	0,7	13	49	49	2
30	1,6 1,6	10Б	1	20	Б	90	20	24	9	4	3	БОС 351	0,7	18	29	29	3
																	выбор.рубка 15%

ВИШНЕВОГОРСКОЕ участковое лесн-во — Категория защитных лесов - запретные полосы лесов, расположенные вдоль водных объектов

Квартал 54

N выдела	Площадь выдела, га / исключ. площадь	Состав	Возраст	Тип леса	Бонитет	Полнота	Запас сырораст. леса, дес. М3	Запас на выделе, дес.М3	Хозяйственные мероприятия
32	1,6 / 1,13	4С2С4Б	1 22	СБР 321	0,6	26	42	17 1 / 8 1 / 17 2	
			С 100 24 32 5 4 2						
			С 70 20 22						
			Б 21 20						
33	3,8 / 3,47	6Б1Б3ОЛС	1 18	БОС 351	0,6	13	49	29 3 / 5 2 / 15 3	
			Б 90 19 24 9 4 4						
			Б 16 18						
			ОЛС 15 14						
		насаждение пройдено рубкой							
34	6,7 / 6,7	10Б	1 18 Б 90 18 20 9 4 4	БОС 351	0,6	13	87	87 3	
		подлесок: ЧР густой							
35	4,0 / 4,0	10Б	1 16 Б 70 16 18 7 4 4	БОС 351	0,7	13	52	52 2	
36	1,2 / 1,2	6С4Б	1 14	ССФ 352	0,4	10	12	7 2 / 5 4	
			С 130 15 22 7 4 5						
			Б 13 14						
37	2,0 / 2,0	10Б	1 18 Б 90 18 20 9 4 4	БОС 351	0,6	13	26	26 3	
38	9,0 / 7,39	10Б+ОЛС	1 19 Б 80 19 22 8 4 3	БОС 351	0,6	14	126	126 3	
39	1,0 / 1,0	7С3Б	1 24	СЗРТ 331	0,6	29	29	20 1 / 9 2	пост.2-пр.р. 15%
			С 100 25 32 5 4 2						
			Б 23 26						
40	14,0 / 13,46	10Б	1 20 Б 90 20 24 9 4 3	БОС	0,7	18	252	252 3	пост.2-пр.р.

ВИШНЕВОГОРСКОЕ участковое лесн-во — Категория защитных лесов - запретные полосы лесов, расположенные вдоль водных объектов

Квартал 54

N выдела	Площадь выдела, га	Состав	Возраст	Бонитет	Полнота	Запас на 1 га, м3	Запас на выдел, м3	Тип леса	Класс возраста	Группа возраста	Бонитет	Полнота	Запас на 1 га, м3	Запас на выдел, м3	Категория защитных лесов	Хозяйственные мероприятия
								351								20%
		подлесок: ЧР СМР редкий														
41	7,0 1,17	10Б	1	20 Б	75	20 22	8	4 3	БОС 351	0,7	18	126	126 2			пост.2-пр.р. 20%
		подлесок: ИВК редкий														
54	0,4 0,1	просеки квартальные ширина 4,0 м,протяженность 1,0 км,заросшая														разрубка

ВИШНЕВОГОРСКОЕ участковое лесн-во — Категория защитных лесов - леса, расположенные в защитных полосах лесов — **Квартал 55**

N выдела	Площадь выдела, га	Состав	Возраст	Бонитет	Полнота	Запас на 1 га, м3	Запас на выдел, м3	Тип леса	Класс возраста	Группа возраста	Бонитет	Полнота	Запас на 1 га, м3	Запас на выдел, м3	Категория защитных лесов	Хозяйственные мероприятия
19	0,7 0,19	7БЗИВД	1	6 Б ИВД	25	6 6	3	2 5	БОС 451	0,7	2	1	1			
20	2,2 1,14	8В1ОС1С	1	20 Б ОС С	70	20 20 20 22 21 24	7	3 3	БОС 351	0,8	20	44	35 2 5 3 4 1			

ВИШНЕВОГОРСКОЕ участковое лесн-во Категория защитных лесов - запретные полосы лесов, расположенные вдоль водных объектов

Квартал 55

N выдела	Площадь, га	Состав	Возраст	Бонитет	Тип леса	Полнота	Запас сырораст. леса, дес. М3	Кл. ста-	Запас на выделе, дес.М3	Хозяйственные мероприятия
33	1,0 0,54	8Б1ОС1С	1	20 Б ОС С	70	20 20 20 22 21 24	7 4 3 351	БОС	0,8	20 20 16 2 2 3 2 1	пост.2-пр.р. 25%

ВИШНЕВОГОРСКОЕ участковое лесн-во тегория защитных лесов - леса, расположенные в защитных полосах лесов **Квартал 55**

N выдела	Площадь, га	Состав	Возраст	Бонитет	Тип леса	Полнота	Запас сырораст. леса, дес. М3	Кл. ста-	Запас на выделе, дес.М3	Хозяйственные мероприятия
61	0,4 0,13	просеки квартальные ширина 4,0 м,протяженность 1,1 км,заросшая								расчистка

ВИШНЕВОГОРСКОЕ участковое лесн-во — Категория защитных лесов: Леса,расп.в водоохранных зонах — Квартал 70

N выдела	Площадь выдела, га / исключ.площадь, га	Состав. Формула состава	Происх.	Возр.	Бон.	Полнота	Запас на 1 га, м3	Запас на выделе, м3	Тип леса	Класс возобн.	Группа возобн.	Бонитет	Полнота	Запас на 1 га, м3	Запас на выделе, м3	Категория земель	Характеристика лесных культур	Кадастровый номер	Мероприятия
5	8,7	8Б2ОЛС+ОС+С		120	Б		100		БОС	0,5		13		113		90			
	0,11															23			
			ОЛС				21	30	10	4	3								
							18	24				351							
	озу: берегозащ.уч-ки лесов вдоль водных объектов																		
13	4,5	8Б2ОЛС		118	Б		90		БОС	0,5		11		50		40			
	4,5															10			
			ОЛС				18	20	9	4	4								
							16	18				351							
	полнота неравномерная																		
	озу: берегозащ.уч-ки лесов вдоль водных объектов																		
33	0,4	река																	
	0,13	ширина 3,0 м,протяженность 1,8 км																	
	озу: берегозащ.уч-ки лесов вдоль водных объектов																		

ВИШНЕВОГОРСКОЕ участковое лесн-во Категория защитных лесов - запретные полосы лесов, расположенные вдоль водных объектов

Квартал 70

N выдела	Площадь выдела, га	Состав. Категория земель, Характеристика лесных культур, Кадастровое оценка	Подрост по ярусам	Вы-дел	Элементы леса	Возраст	Бонитет	Тип леса	Полнота	Запас сырораст. леса, дес. М3	Кл: ас	Запас на выделе, дес.М3	Хозяйственные мероприятия
7	2,1 1,79	9Б1ОЛС	1 15	Б ОЛС	60 15 14	15 14	6 3 4	ССФ 352	0,7	12	25	22 2 3 3	
8	8,6 7,8	8Б1ОЛС1С	1 18	Б ОЛС С	90 60 120	18 20 16 18 18 24	9 4 4	БОС 351	0,6	13	112	90 3 11 3 11 2	
15	2,0 0,6	8Б1ОЛС1С	1 19	Б ОЛС С	80 60	19 22 16 22 19 24	8 4 3	БОС 351	0,7	16	32	26 3 3 4 3 1	пост.2-пр.р. 20%
16	3,8 3,8	8Б1ОЛС1С	1 18	Б ОЛС С	90 60 120	18 20 16 18 18 24	9 4 4	БОС 351	0,6	13	49	39 3 5 3 5 2	
17	2,2 2,2	10Б	1 17	Б	75	17 16	8 4 4	БОС 351	0,4	8	18	18 2	
18	4,2 4,2	10Б	1 17	Б	70	17 18	7 4 4	БОС 351	0,7	14	59	59 2	
26	1,3 1,19	7С1Б1ОС1ОЛС	1 17	С Б ОС ОЛС	130 90 60	17 30 16 26 15 20 15 2	7 4 5	ССФ 352	0,6	18	23	16 3 3 3 2 3	
29	5,1 4,76	8ОЛЧ1Б1С	1 16	ОЛЧ Б С	45	16 16	5 2 3	ОЛПР 351	0,6	11	56	45 6 5	
		подлесок: ЧР ИВК средний											
30	0,4 0,4	сенокос заболоченный,низкого качества,покрытый кочками,,заросший 30% ольха черная,урожайность 0,3 т/га,служеб.надел раб.и сл.											
31	2,2 2,2	насаждение с породами искуств. происхождения 7ОЛС2Б1С	1 15	ОЛС Б С	40	15 14 15 14 15 14	4 3 3	ОЛПР 351	0,8	18	40	28 3 8 2 4 1	
		культуры-,состояние погибшие,заглушение листв.пород.											
32	0,6 0,18	дорога лесохозяйственная,ширина 4,0 м,протяженность 2,0 км,состояние удовлетворительное											
34	0,3 0,09	просеки квартальные ширина 4,0 м,протяженность 1,0 км,заросшая											разрубка

ВИШНЕВОГОРСКОЕ участковое лесн-во — Категория защитных лесов Леса,расп.в водоохранных зонах — Квартал 71

N выдела	Площадь выдела,га	Состав.Подрост,происх.Наимен.кат:Хар.лесных культур:Кадастров.оценка	Ярус	Вы-ла	Элемент леса	Возр	Вы-сота	Диам	Кл:ас	Гр:ул	Бон:та	Тип леса	Полнота	Запас сырораст. леса, дес. М3 Сумм: на га	общий	в т.ч: хво- ста	Кл: Запас на выделе, дес.М3 сос- ва	ре- ва	еди-нич- ные	захламлен.: общий	лик- вида	Хозяйственные мероприятия
12	2,9	8Б2ОЛС	1	18	Б	75	19	20	8	4	3	БОС	0,6	13	38	30	2					
	2,9				ОЛС		16	18				351				8	4					
		озу: берегозащ.уч-ки лесов вдоль водных объектов																				
13	1,4	5Б2ОС3ОЛС	1	23	Б	70	25	28	7	3	1	СЗШРТ	0,5	15	21	11	2					
	1,23				ОС		25	32				332				4	3					
					ОЛС		18	22								6	4					
		подлесок: ЧР Р густой																				
		озу: берегозащ.уч-ки лесов вдоль водных объектов																				
37	0,1	ручьи																				
	0,04	ширина 1,0 м,протяженность 1,1 км																				
		озу: берегозащ.уч-ки лесов вдоль водных объектов																				

ВИШНЕВОГОРСКОЕ участковое лесн-во Категория защитных лесов - запретные полосы лесов, расположенные вдоль водных объектов

Квартал 71

N выдела	Площадь выдела, га / исключаемая площадь, га	Состав. Формула состава	Возраст	Тип леса	Бонитет	Полнота	Запас на 1 га, м3	Запас на выделе, м3	Категория защитности	Хозяйственные мероприятия
1	6,5 / 6,5	10Б	18	БОС	Б	0,6	85	85	3	пост.2-пр.р. 15%
2	3,2 / 1,91	10Б	22	БОС	Б	0,7	64	64	3	пост.2-пр.р. 20%
3	29,9 / 9,94	10Б	19	БОС	Б	0,7	478	478	2	пост.2-пр.р. 20%
6	3,4 / 3,4	10Б	19	БОС	Б	0,6	48	48	3	
		подлесок: ИВК ЧР средний								
11	1,2 / 0,19	6Б3ОС1ОЛС	24	СЗШРТ	Б	0,5	19	11	2	
					ОС			6	3	
					ОЛС			2	4	
		подлесок: ЧР Р густой								
20	5,7 / 5,7	10Б	19	БОС	Б	0,7	91	91	2	пост.2-пр.р. 20%
21	4,2 / 3,25	6Б3ОС1ОЛС	24	СЗШРТ	Б	0,5	67	40	2	
					ОС			20	3	
					ОЛС			7	4	
		подлесок: ЧР Р густой								
27	1,3 / 1,3	6ОЛС2Б2С	15	ОЛПР	ОЛС	0,6	17	10	3	
					Б			4	2	
					С			3	1	
28	1,5 / 1,5	5ОЛС4Б1С	15	ОЛПР	ОЛС	0,6	20	10	3	
					Б			8	2	
					С			2	1	
41	0,6 / 0,1	дорога лесохозяйственная, ширина 5,0 м, протяженность 1,3 км, состояние удовлетворительное								
42	0,4 / 0,24	просеки квартальные ширина 4,0 м, протяженность 1,0 км, заросшая								разрубка
43	0,4 / 0,42	просеки квартальные ширина 4,0 м, протяженность 1,1 км, заросшая								расчистка

ВИШНЕВОГОРСКОЕ участковое лесн-во Категория защитных лесов - запретные полосы лесов, расположенные вдоль водных объектов


Квартал 84

N выдела	Площадь выдела, га	Состав. Формула состава	Полнота	Запас сырораст. леса, дес. М3	Кл: ота	Запас на выделе, дес.М3	Тип леса	Хозяйственные мероприятия
12	4,1 **1,3**	8ОЛС2Б+С	1	16	ОЛС Б	45	16 18 16 18	5 4 3	БОС 351	0,7	17	70	56 3 14 2	
		подлесок: ЧР Р ИВК средний												
		культуры-,состояние погибшие,отсутствие лесовод.ухода												
13	2,7 **2,38**	лесные культуры 8С1Б1ОЛС	1	15	С Б ОЛС	41	15 14	3 2 2	СЯГ 324	0,9	23	62	50 6 6	проходн.р.3оч 20%
25	0,6 **0,38**	8Б2С	1	21	Б С	50	21 18	5 2 1	СЗРТ 331	0,7	18	11	9 2	
26	0,8 **0,01**	10С	1	26	С	120	26 40	6 4 2	СЗРТ 331	0,5	28	22	22 1	
		подлесок: Р ЧР средний												
48	0,6 **0,6**	карьер												
53	0,6 **0,03**	дорога лесохозяйственная,ширина 4,0 м,протяженность 2,5 км,состояние удовлетворительное												
54	0,4 **0,08**	просеки квартальные ширина 4,0 м,протяженность 1,1 км,заросшая												разрубка

ВИШНЕВОГОРСКОЕ участковое лесн-во — Категория защитности Противоэрозионные леса — **Квартал 85**

N выдела	площадь, га	Состав. Формула состава	Возраст	Тип леса	Бонитет	Полнота	Запас сырораст. леса, дес. М3	Запас на выделе, дес.М3	Хозяйственные мероприятия
1	1,8	6ОЛС3Б1С	15	ОЛПР 351	0,7	15	27	16	
	1,8							8	
								3	
2	6,1	7Б2ОС1ОЛС	23	СЗШРТ 332	0,7	21	128	89 2	
	3,7							26 2	
								13 3	
		подлесок: Р ЧР средний							
6	5,7	лесные культуры							
	5,7	8С2Б+ОЛС	18	СЗРТ 331	0,7	23	131	105	
								26	
		подлесок: Р средний							
7	0,8	нарушенные земли							
	0,8								
8	4,0	лесные культуры							прорежив.2 оч 15%
	4,0	10С+Б	9	СЛШБР 313	0,9	12	48	48	
9	0,9	лесные культуры							
	0,9	8С2Б+ОЛС	18	СЗРТ 331	0,7	23	21	17	
								4	
10	1,4	сенокос							
	0,24	суходольный,среднего качества,чистый,,заросший 30% береза,урожайность 0,3 т/га,служеб.надел раб.и сл.							
11	4,5	7С3Б	26	СЗШРТ 332	0,6	33	149	104 1	выбор.рубка 15%
	3,97							45 3	
		подлесок: Р средний							
15	7,7	6Б1ОС3С	23	СЗШРТ 332	0,7	21	162	97	
	1,97							16	
								49	
		подрост: 10С (25) 3,0 м, 2,0 тыс.шт/га							
		подлесок: Р средний							
16	3,9	лесные культуры							прорежив.2 оч 15%
	1,52	7С2Б1ОС	18	СЗРТ 331	0,8	26	101	71 1	
								20 2	
								10 3	

| | | |

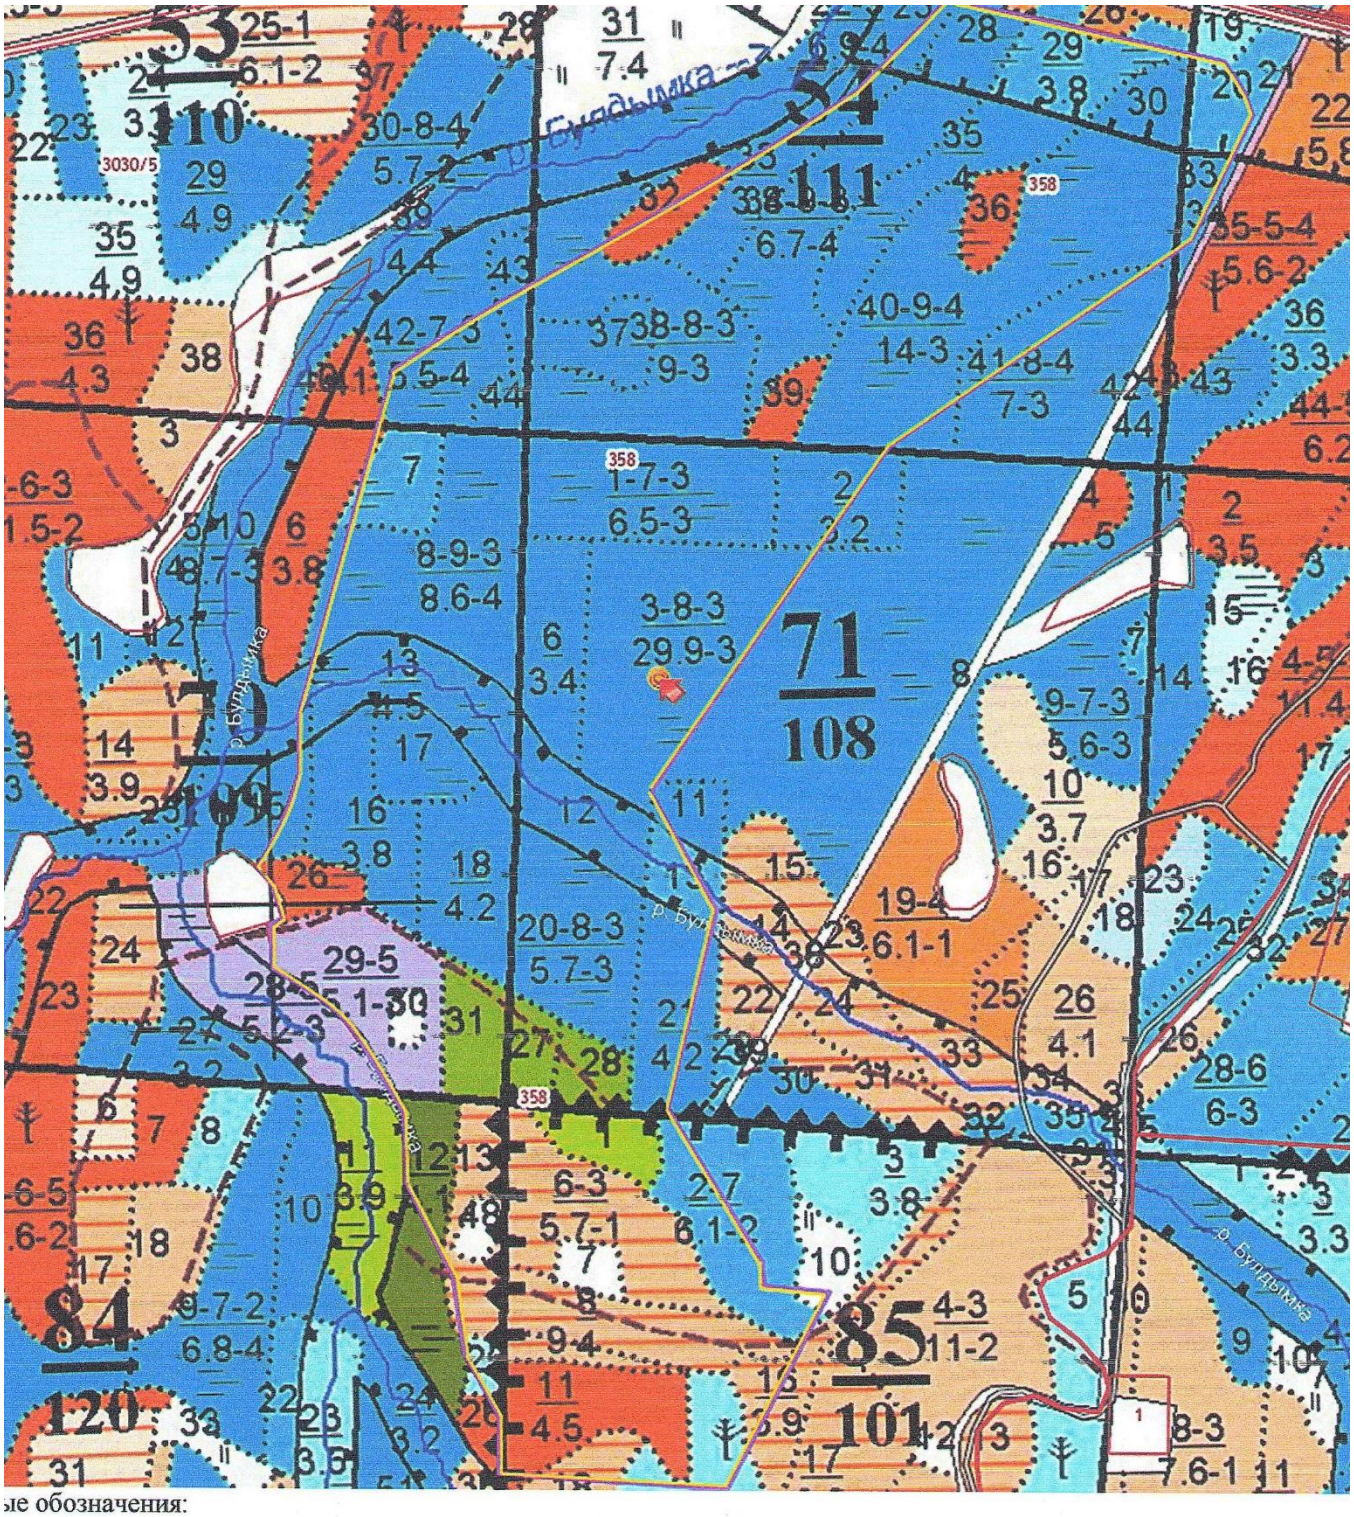

ые обозначения:

71 / 108	- номера кварталов Вишневогорского участкового лесничества - площади кварталов
1,2,3	- номера выделов Вишневогорского участкового лесничества
———	- границы кварталов
……	- границы выделов
———	- границы земельного участка с кадастровым номером 74:09:0404034:358

остное лицо органа,
ствляющего ведение
ственного лесного реестра
В.Н. Нигматуллин 11.11.2022 Дата Подпись

Взам. инв. №
Подп. и дата
Инв. № подл.

Изм.	Кол.уч.	Лист	№ док.	Подп.	Дата	2024-329-ОВОС	Лист 251

ПРИЛОЖЕНИЕ АИ

Подготовлено с использованием системы ГАРАНТ

Утверждаю: Глава
Вишневогорского городского поселения:
_____ И.В. Скляров
12.10.2022

Градостроительный план земельного участка

Градостроительный план земельного участка №
РФ — 74 — 4 — 09 — 1 — 04 — 2022 — 0067

Градостроительный план земельного участка подготовлен на основании
заявления генерального директора непубличного акционерного общества Вишневогорский горно-обогатительный комбинат (АО «Вишневогорский ГОК) Г.Н. Конькова
(реквизиты заявления правообладателя земельного участка, иного лица в случае, предусмотренном частью 1.1 статьи 57.3 Градостроительного кодекса Российской Федерации, с указанием ф. и. о. заявителя — физического лица, либо реквизиты заявления и наименование заявителя — юридического лица о выдаче градостроительного плана земельного участка)

Местонахождение земельного участка
Челябинская область
(субъект Российской Федерации)
Каслинский муниципальный район
(муниципальный район или городской округ)
Вишневогорское городское поселение, Каслинское лесничество, Вишневогорское участковое лесничество, квартал 53 выдел 44, части выделов 42, 43, квартал 54 выделы 30, 34-37, 39, части выделов 23, 26-29, 32, 33, 38, 40, 41, 54, квартал 55 части выделов 19, 20, 33, 61, квартал 70 выделы 13, 16-18, 30, 31 части выделов 5, 7, 8, 15, 26, 29, 32-34, квартал 71 выделы 1, 6, 12, 20, 27, 28, части выделов 2, 3, 11, 13, 21, 37, 41-43, квартал 84 выдел 48, части выделов 12, 13, 25, 26, 53, 54, квартал 85 выделы 1, 6, 7, 9, части выделов 2, 8, 10, 11, 15, 16, 18, 33-35
(поселение)

Описание границ земельного участка (образуемого земельного участка):

Обозначение (номер) характерной точки	Перечень координат характерных точек в системе координат, используемой для ведения Единого государственного реестра недвижимости	
	X	Y
1	70059,45	2277316,66
2	70059,50	2277327,11
3	70052,25	2277327,10
4	70052,22	2277316,76

Кадастровый номер земельного участка (при наличии) или в случае, предусмотренном частью 1.1 статьи 57.3 Градостроительного кодекса Российской Федерации, условный номер образуемого земельного участка на основании утвержденных проекта межевания территории и (или) схемы расположения земельного участка или земельных участков на кадастровом плане территории
74:09:0404034:358

Площадь земельного участка:
1579600,0 кв.м.

Информация о расположенных в границах земельного участка объектах капитального строительства.
Объекты капитального строительства отсутствуют.

Подготовлено с использованием системы ГАРАНТ

Информация о границах зоны планируемого размещения объекта капитального строительства

в соответствии с утвержденным проектом планировки территории (при наличии) ____
Проект планировки территории не утвержден

Обозначение (номер) характерной точки	Перечень координат характерных точек в системе координат, используемой для ведения Единого государственного реестра недвижимости	
	X	Y

Реквизиты проекта планировки территории и (или) проекта межевания территории в случае, если земельный участок расположен в границах территории, в отношении которой утверждены проект планировки территории и (или) проект межевания территории
Документация по планировке территории не утверждена.
(указывается в случае, если земельный участок расположен в границах территории в отношении которой утверждены проект планировки территории и (или) проект межевания территории)

Градостроительный план подготовлен Специалист отдела архитектуры и градостроительства Управления строительства и инфраструктуры администрации КМР
(ф. и. о., должность уполномоченного лица, наименование органа)


М. П. (при наличии) _____ (подпись) / Клаус Н.А. (расшифровка подписи) /

Дата выдачи 12.10.2022
(ДД.ММ.ГГГГ)

Инв. № подп.	Подп. и дата	Взам. инв. №

Изм.	Кол.уч.	Лист	№ док.	Подп.	Дата

2024-329-ОВОС

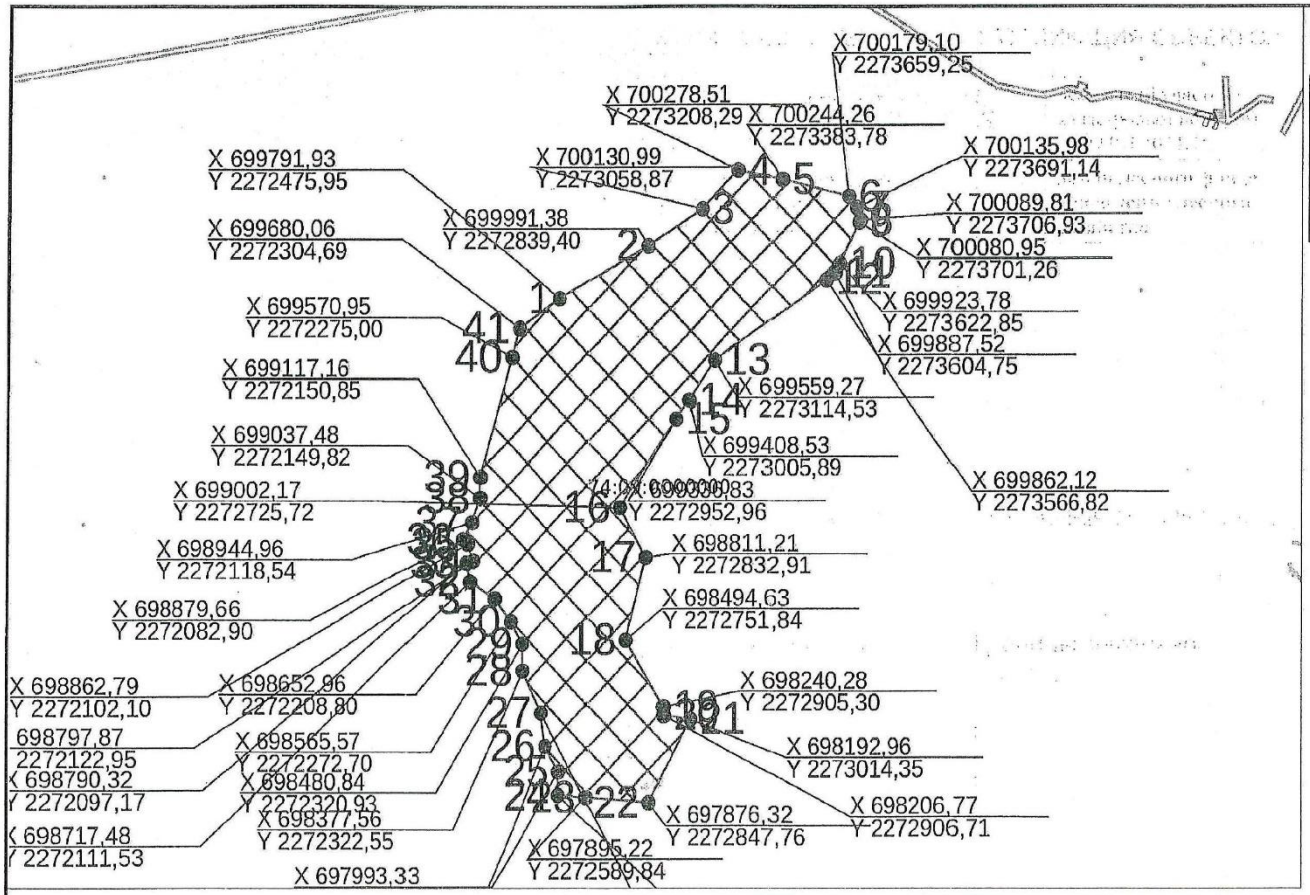

ЭКСПЛИКАЦИЯ ОБЪЕКТОВ

№ п/п	Земельный участок с кадастровым номером 74:09:0404034:358
	Земли лесного фонда, для ведения лесного хозяйства

УСЛОВНЫЕ ОБОЗНАЧЕНИЯ:

Границы земельного участка

Чертеж градостроительного плана земельного участка разработан 12.10.2022

Должность	ФИО	Подпись	Дата
Исполнитель			12.10.2022
Специалист ОАиГ УсиИ КМР	Клаус Н.А.		
Начальник ОАиГ УсиИ КМР	Безроднова Н.А.		

№ НА-74-4-09-1-04-2022-0067


Кадастровый номер
74:09:0404034:358
Площадь участка – 1579600 м²
кв.м

1.ЧЕРТЕЖ ГРАДОСТРОИТЕЛЬНОГО ПЛАНА ЗЕМЕЛЬНОГО УЧАСТКА

Масштаб	Лист	Листов
1:25000	4	10

СИТУАЦИОНАЛЬНЫЙ ПЛАН

земельный участок с кадастровым номером 74:09:0404034:358
(земли лесного фонда,
для ведения лесного хозяйства)

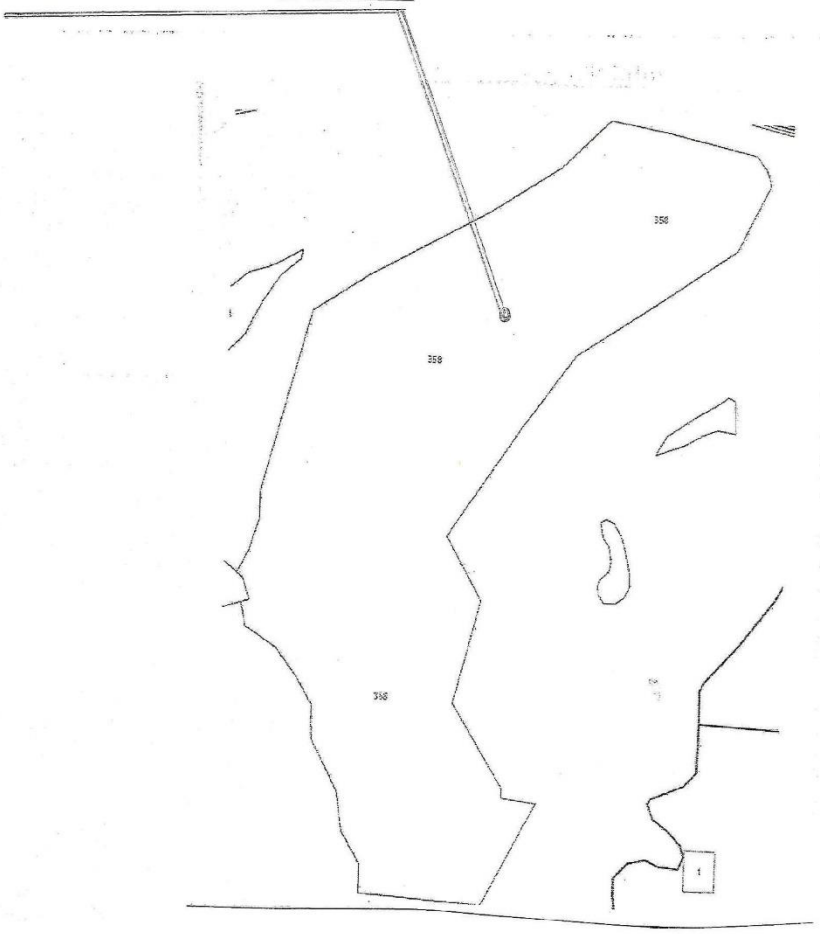

Должность	ФИО	Подпись	Дата	№ НА-74-4-09-1-04-2022-0067		
Исполнитель			12.10.2022			
Специалист ОАиГ УСиИ КМР	Клаус Н.А.			Кадастровый номер 74:09:0404034:358 Площадь участка – 1579600 м²		
Начальник ОАиГ УСиИ КМР	Безроднова Н.А.			СИТУАЦИОННЫЙ ПЛАН	Масштаб	Лист / Листов

Взам. инв. №

Подп. и дата

Инв. № подл.

Изм.	Кол.уч.	Лист	№ док.	Подп.	Дата

2024-329-ОВОС

Подготовлено с использованием системы ГАРАНТ

2. Информация о градостроительном регламенте либо требованиях к назначению, параметрам и размещению объекта капитального строительства на земельном участке, на который действие градостроительного регламента не распространяется или для которого градостроительный регламент не устанавливается

Земельный участок расположен на землях лесного фонда. Разрешенное использование: для ведения лесного хозяйства.
Градостроительный регламент не установлен.

2.1. Реквизиты акта органа государственной власти субъекта Российской Федерации, органа местного самоуправления, содержащего градостроительный регламент либо реквизиты акта федерального органа государственной власти, органа государственной власти субъекта Российской Федерации, органа местного самоуправления, иной организации, определяющего, в соответствии с федеральными законами, порядок использования земельного участка, на который действие градостроительного регламента не распространяется или для которого градостроительный регламент не устанавливается

Правила землепользования и застройки Вишневогорского городского поселения, утвержденные Решением Совета депутатов Вишневогорского городского поселения №185 от 25.09.2013.
Внесение изменений в Правила землепользования и застройки Вишневогорского городского поселения, утвержденные Решением Совета депутатов Вишневогорского городского поселения №48 от 30.01.2017

2.2. Информация о видах разрешенного использования земельного участка

Земельный участок расположен на землях лесного фонда. Градостроительный регламент не установлен.

Градостроительные регламенты не устанавливаются для земель лесного фонда, земель, покрытых поверхностными водами, земель запаса, земель особо охраняемых природных территорий (за исключением земель лечебно-оздоровительных местностей и курортов), сельскохозяйственных угодий в составе земель сельскохозяйственного назначения, земельных участков, расположенных в границах особых экономических зон и территорий опережающего социально-экономического развития.

Использование земельных участков, на которые действие градостроительных регламентов не распространяется или для которых градостроительные регламенты не устанавливаются, определяется уполномоченными федеральными органами исполнительной власти, уполномоченными органами исполнительной власти субъекта Российской Федерации или уполномоченными органами местного самоуправления в соответствии с федеральными законами.

2.3. **Предельные (минимальные и (или) максимальные) размеры земельного участка и предельные параметры разрешенного строительства, реконструкции объекта капитального строительства, установленные градостроительным регламентом для территориальной зоны, в которой расположен земельный участок:**

Подготовлено с использованием системы ГАРАНТ

Предельные (минимальные и (или) максимальные) размеры земельных участков, в том числе их площадь			Минимальные отступы от границ земельного участка в целях определения мест допустимого размещения зданий, строений, сооружений, за пределами которых запрещено строительство зданий, строений, сооружений	Предельное количество этажей и (или) предельная высота зданий, строений, сооружений	Максимальный процент застройки в границах земельного участка, определяемый как отношение суммарной площади земельного участка, которая может быть застроена, ко всей площади земельного участка	Требования к архитектурным решениям объектов капитального строительства, расположенным в границах территории исторического поселения федерального или регионального значения	Иные показатели
1	2	3	4	5	6	7	8
Длина, м	Ширина, м	Площадь, м^2 или га					
Не подлежат установлению	Не подлежат установлению	Не подлежат установлению	Не подлежат установлению	Не подлежат установлению 3			

2.4. Требования к назначению, параметрам и размещению объекта капитального строительства на земельном участке, на который действие градостроительного регламента не распространяется или для которого градостроительный регламент не устанавливается (за исключе-

Подготовлено с использованием системы ГАРАНТ

нием случая, предусмотренного пунктом 7.1 части 3 статьи 57.3 Градостроительного кодекса Российской Федерации):

Причины отнесения земельного участка к виду земельного участка, на который действие градостроительного регламента не распространяется или для которого градостроительный регламент не устанавливается	Реквизиты акта, регулирующего использование земельного участка	Требования к использованию земельного участка	Требования к параметрам объекта капитального строительства			Требования к размещению объектов капитального строительства	
			Предельное количество этажей и (или) предельная высота зданий, строений, сооружений	Максимальный процент застройки в границах земельного участка, определяемый как отношение суммарной площади земельного участка, которая может быть застроена, ко всей площади земельного участка	Иные требования к параметрам объекта капитального строительства	Минимальные отступы от границ земельного участка в целях определения мест допустимого размещения зданий, строений, сооружений, за пределами которых запрещено строительство зданий, строений, сооружений	Иные требования к размещению объектов капитального строительства
1	2	3	4	5	6	7	8
—	—	—	—	—	—	—	—

Подготовлено с использованием системы ГАРАНТ

2.5. Предельные параметры разрешенного строительства, реконструкции объекта капитального строительства, установленные положением об особо охраняемых природных территориях, в случае выдачи градостроительного плана земельного участка в отношении земельного участка, расположенного в границах особо охраняемой природной территории:

Причины отнесения земельного участка к виду земельного участка, для которого градостроительный регламент не устанавливается	Реквизиты Положения об особо охраняемой природной территории	Реквизиты утвержденной документации по планировке территории	Зонирование особо охраняемой природной территории (да/нет)							
			Функциональная зона	Виды разрешенного использования земельного участка		Требования к параметрам объекта капитального строительства			Требования к размещению объектов капитального строительства	
				Основные виды разрешенного использования	Вспомогательные виды разрешенного использования	Предельное количество этажей и (или) предельная высота зданий, строений, сооружений	Максимальный процент застройки в границах земельного участка, определяемый как отношение суммарной площади земельного участка, которая может быть застроена, ко всей площади земельного участка	Иные требования к параметрам объекта капитального строительства	Минимальные отступы от границ земельного участка в целях определения мест допустимого размещения зданий, строений, сооружений, за пределами которых запрещено строительство зданий, строений, сооружений	Иные требования к размещению объектов капитального строительства
1	2	3	4	5	6	7	8	9	10	11
			Функциональная зона	То же	То же	То же	То же	То же	То же	То же
1	2	3	4	5	6	7	8	9	10	11
—	–	–	–	–	–	–	–	–	–	–

Подготовлено с использованием системы ГАРАНТ

3. Информация о расположенных в границах земельного участка объектах капитального строительства и объектах культурного наследия

3.1. Объекты капитального строительства

№ Не имеется (согласно чертежу(ам) градостроительного плана), Не имеется (назначение объекта капитального строительства, этажность, высотность, общая площадь, площадь застройки)

инвентаризационный или кадастровый номер, Не имеется

3.2. Объекты, включенные в единый государственный реестр объектов культурного наследия (памятников истории и культуры) народов Российской Федерации

№ Информация отсутствует (согласно чертежу(ам) градостроительного плана), Информация отсутствует (назначение объекта культурного наследия, общая площадь, площадь застройки)

Информация отсутствует (наименование органа государственной власти, принявшего решение о включении выявленного объекта культурного наследия в реестр, реквизиты этого решения)

регистрационный номер в реестре Информация отсутствует от _____ (дата)

4. Информация о расчетных показателях минимально допустимого уровня обеспеченности территории объектами коммунальной, транспортной, социальной инфраструктур и расчетных показателях максимально допустимого уровня территориальной доступности указанных объектов для населения в случае, если земельный участок расположен в границах территории, в отношении которой предусматривается осуществление деятельности по комплексному развитию территории:

Информация о расчетных показателях минимально допустимого уровня обеспеченности территории								
Объекты коммунальной инфраструктуры			Объекты транспортной инфраструктуры			Объекты социальной инфраструктуры		
Наименование вида объекта	Единица измерения	Расчетный показатель	Наименование вида объекта	Единица измерения	Расчетный показатель	Наименование вида объекта	Единица измерения	Расчетный показатель
1	2	3	4	5	6	7	8	9
–	–	–	–	–	–	–	–	–
Информация о расчетных показателях максимально допустимого уровня территориальной доступности								
Наименование вида объекта	Единица измерения	Расчетный показатель	Наименование вида объекта	Единица измерения	Расчетный показатель	Наименование вида объекта	Единица измерения	Расчетный показатель
1	2	3	4	5	6	7	8	9
–	–	–	–	–	–	–	–	–

5. Информация об ограничениях использования земельного участка, в том числе если земельный участок полностью или частично расположен в границах зон с особыми условиями использования территорий

Информация отсутствует

Подготовлено с использованием системы ГАРАНТ

6. Информация о границах зон с особыми условиями использования территорий, если земельный участок полностью или частично расположен в границах таких зон:

Наименование зоны с особыми условиями использования территории с указанием объекта, в отношении которого установлена такая зона	Перечень координат характерных точек в системе координат, используемой для ведения Единого государственного реестра недвижимости		
	Обозначение (номер) характерной точки	X	Y
1	2	3	4
Отсутствует	----	----	----

7. Информация о границах публичных сервитутов Информация отсутствует

Обозначение (номер) характерной точки	Перечень координат характерных точек в системе координат, используемой для ведения Единого государственного реестра недвижимости	
	X	Y
---		---

8. Номер и (или) наименование элемента планировочной структуры, в границах которого расположен земельный участок

Каслинское лесничество, Вишневогорское участковое лесничество, квартал 53 выдел 44, части выделов 42, 43, квартал 54 выделы 30, 34-37, 39, части выделов 23, 26-29, 32, 33, 38, 40, 41, 54, квартал 55 части выделов 19, 20, 33, 61, квартал 70 выделы 13, 16-18, 30, 31 части выделов 5, 7, 8, 15, 26, 29, 32-34, квартал 71 выделы 1, 6, 12, 20, 27, 28, части выделов 2, 3, 11, 13, 21, 37, 41-43, квартал 84 выдел 48, части выделов 12, 13, 25, 26, 53, 54, квартал 85 выделы 1, 6, 7, 9, части выделов 2, 8, 10, 11, 15, 16, 18, 33-35

9. Информация о возможности подключения (технологического присоединения) объектов капитального строительства к сетям инженерно-технического обеспечения (за исключением сетей электроснабжения), определяемая с учетом программ комплексного развития систем коммунальной инфраструктуры поселения, муниципального округа, городского округа (при их наличии), в состав которой входят сведения о максимальной нагрузке в возможных точках подключения (технологического присоединения) к таким сетям, а также сведения об организации, представившей данную информацию

Информация отсутствует.

10. Реквизиты нормативных правовых актов субъекта Российской Федерации, муниципальных правовых актов, устанавливающих требования к благоустройству территории

Нет.

11. Информация о красных линиях: Нет.

Обозначение (номер) характерной точки	Перечень координат характерных точек в системе координат, используемой для ведения Единого государственного реестра недвижимости	
	X	Y

Подготовлено с использованием системы ГАРАНТ

Приложение (в случае, указанном в части 3.1 статьи 57.3 Градостроительного кодекса Российской Федерации).

ПРИЛОЖЕНИЕ АК

ГЛАВНОЕ УПРАВЛЕНИЕ ЛЕСАМИ ЧЕЛЯБИНСКОЙ ОБЛАСТИ

ОБЛАСТНОЕ БЮДЖЕТНОЕ УЧРЕЖДЕНИЕ
«Центр пожаротушения и охраны леса Челябинской области»

ул. Тургоякская, 80, Челябинск,
454013, Российская Федерация
Телефон, факс (351) 725-24-66, 725-44-54, 725-45-54,
E-mail: cpiol@mail.ru

от «02» 06 2022 г. № 302

на № 3800 от «05» 04 2022 г.

Заключение

Каслинским ППУ ОБУ «Центр пожаротушения и охраны леса Челябинской области» по обращению АО «Вишневогорский ГОК», с заявлением о выборе лесного участка площадью 156,22 га Каслинского лесничества в кварталах № 53, 54, 55, 70, 71, 84, 85 Вишневогорского участкового лесничества для перевода из категории «Земли лесного фонда» в категорию «Земли промышленности, энергетики, транспорта, связи, радиовещания, телевидения, информатики, земли для обеспечения космической деятельности, земли обороны, безопасности и земли иного специального назначения» с целью размещения хвостохранилища и пруда – отстойника было проведено натурное обследование испрашиваемого лесного участка и установлено следующее:

1. Перевод лесного участка планируется из категории «Земли лесного фонда» Вишневогорского участкового лесничества Каслинского лесничества: квартал № 53 (выдел 44, части выделов 41 - 43), квартал № 54 (выделы 30, 34, 35, 36, 37, 39, части выделов 23, 26 – 29, 32, 33, 38, 40, 41), квартал № 55 (части выделов 19, 20,33), квартал № 70 (выделы 13, 16 – 18, части выделов 5 – 8, 15, 26, 28), квартал № 71 (выделы 1, 6, 12, 20, 27, 28, части выделов 2, 3, 11, 13, 21, 41), квартал № 84 (выдел 48, части выделов 11 – 13, 23 – 26, 51, 53), квартал № 85 (выделы 1, 7, части выделов 2, 6, 8, 9, 11, 18, 33).
2. Таксационная характеристика (по материалам таксации 2012 г.):
   Целевое назначение – **«Защитные леса».**
   Категории защитности:
   - «Запретные полосы лесов, расположенные вдоль водных объектов» - квартал № 53 (выдел 44, части выделов 41 - 43), квартал № 54 (выдел 34 – 37, 39, части выделов 32, 33, 38, 40, 41), квартал № 55 (часть выдела 33),

квартал № 70 (выделы 16 – 18, 30, 31, части выделов 6 – 8, 15, 26, 29, 32), квартал № 71 (выделы 1, 6, 20, 27, 28, части выделов 2, 3, 11, 21, 41), квартал № 84 (выдел 48, части выделов 12, 13, 25, 26, 51, 53).

- «Защитные полосы лесов, расположенные вдоль железнодорожных путей общего пользования, федеральных автомобильных дорог общего пользования, автомобильных дорог общего пользования, находящихся, в собственности субъектов Российской Федерации» - квартал № 54 (выдел 30, части выделов № 23, 26 – 29), квартал № 55 (части выделов 19, 20).
- «Леса расположенные в водоохранных зонах» - квартал № 70 (выдел 13, части выделов 5, 28), квартал № 71 (выдел 12, часть выдела 13), квартал № 84 (части выделов 11, 23, 24).
- «Противоэрозионные леса» - квартал № 85 (выделы 1, 7, части выделов 2, 6, 8, 9, 11, 18, 33).

3. Лесной участок, имеет особо защитное значение: квартал № 70 (выдел 13, части выделов 5, 28), квартал № 71 (выдел 12, часть выдела 13), квартал № 84 (части выделов 11, 23, 24) – **ОЗУ «Берегозащитные участки лесов вдоль водных объектов».**
4. Испрашиваемый участок, входит в границы лесного участка, предоставленного в постоянное (бессрочное) пользование ФКУ ИК – 10 ГУФСИН России по Челябинской области, для заготовки древесины на основании договора № 29 от 23.12.2009 г.
5. Лесной участок не обременён другими видами использования лесов.
6. ООПТ на испрашиваемой территории отсутствуют.
7. Испрашиваемый участок будет образован из ЗУ с **КН 74:09:0000000:3030**.

Приложение: Акт натурного технического обследования участка лесного фонда с чертежом испрашиваемого лесного участка - на 6 листах в 1 экз.

Руководитель Р.В. Ракланов

Утверждаю:
И.о. начальника Главного управления лесами
Челябинской области
_____ В.Н.Нигматуллин
« » _____ 2022 год

Акт натурного технического обследования участка лесного фонда

г. Касли « » _____ 2022 г.

Мы, нижеподписавшиеся, мастер Каслинского ППУ ОБУ «Центр пожаротушения и охраны леса Челябинской области» Мухомедишин Ш.Р., маркшейдер АО «Вишневогорский ГОК» Сотников С.В., провели натурное техническое обследование лесного участка на землях лесного фонда в Вишневогорском участковом лесничестве Каслинского лесничества, для перевода из категории «Земли лесного фонда» в категорию «Земли промышленности, энергетики, транспорта, связи, радиовещания, телевидения, информатики, земли для обеспечения космической деятельности, земли обороны, безопасности и земли иного специального назначения» с целью размещения хвостохранилища и пруда - отстойника.

При обследовании уточнены материалы таксации и установлено:

1.Участок расположен в Вишневогорском участковом лесничестве Каслинского лесничества.
Целевое назначение: «**Защитные леса**».
Категории защитности:
«Запретные полосы лесов, расположенные вдоль водных объектов» - квартал № 53 (выдел 44, части выделов 41 – 43), квартал № 54 (выделы 34 – 37, 39, части выделов 32, 33, 38, 40, 41), квартал № 55 (часть выдела 33), квартал № 70 (выделы 16 – 18, 30, 31, части выделов 6 – 8, 15, 26, 29, 32), квартал № 71 (выделы 1, 6, 20, 27, 28, части выделов 2, 3, 11, 21, 41), квартал № 84 (выдел 48, части выделов 12, 13, 25, 26, 51, 53).
«Защитные полосы лесов, расположенные вдоль железнодорожных путей общего пользования, федеральных автомобильных дорог общего пользования, автомобильных дорог общего пользования, находящихся в собственности субъектов Российской Федерации» - квартал № 54 (выдел 30, части выделов 23, 26 - 29), квартал № 55 (части выделов 19, 20).
«Леса расположенные в водоохранных зонах» - квартал № 70 (выдел 13, части выделов 5, 28), квартал № 71 (выдел 12, часть выдела 13), квартал № 84 (части выделов 11, 23, 24).
«Противоэрозионные леса» - квартал № 85 (выделы 1, 7, части выделов 2, 6, 8, 9, 11, 18, 33).
Общая площадь участка - **156,22** га
Субъект Российской Федерации **Челябинская** область.
Муниципальный район – **Каслинский**
2. Лесистость муниципального района - **39,2 %**
3. Общая площадь участка – **156,22** га
в том числе:
лесные земли - 153,94 га
из них: покрытые лесом - **153,94** га
не покрытые лесом - га
в том числе несомкнувшиеся лесные культуры - га
нелесные земли – 2,28 га
из них: пашни - га
дороги – 0,48 га
пастбища - га

болота - га
сенокосы – 0,4 га
прочие земли (карьер, нарушенные земли) – 1,4 га

4.Таксационное описание участка (по материалам таксации 2012 г.):

Наименование участкового лесничества	Категория защитности	№ квартала	№ выдела	Площадь, га	Состав насаждения	Класс возраста	Бонитет	Полнота	Запас древесины куб.м
						возраст, лет			
Вишневогорское	«Запретные полосы лесов расположенные вдоль водных объектов»	53	часть 41	0,01	7С3Б	6/105	2	0,6	3
			часть42	2,56	10Б+Олс	7/70	4	0,8	358
			часть43	0,48	10Б	7/65	3	0,6	62
			44	0,7	9Б1С	10/100	2	0,5	119
		54	часть32	1,19	4С2С4Б	5/100	2	0,6	309
			часть33	3,53	6Б1Б3Олс	9/90	4	0,6	459
			34	6,7	10Б	9/90	4	0,6	870
			35	4,0	10Б	7/70	4	0,7	520
			36	1,2	6С4Б	7/130	5	0,4	120
			37	2,0	10Б	9/90	4	0,6	260
			часть38	7,56	10Б+Олс	8/80	3	0,6	1058
			39	1,0	7С3Б	5/100	2	0,6	290
			часть40	13,72	10Б	9/90	3	0,7	2470
			часть41	1,47	10Б	8/75	3	0,7	265
		55	часть33	0,6	8Б1Ос1С	7/70	3	0,8	120
		70	часть 6	0,01	8С2Б	6/105	2	0,7	4
			часть 7	1,88	9Б1Олс	6/60	4	0,7	226
			часть 8	7,95	8Б1Олс1С	9/90	4	0,6	1034
			часть 15	0,62	8Б1Олс1С	8/80	3	0,7	99
			16	3,8	8Б1Олс1С	9/90	4	0,6	490
			17	2,2	10Б	8/75	4	0,4	180
			18	4,2	10Б	7/70	4	0,7	590
			часть 26	1,23	7С1Б1Ос	7/130	5	0,6	221

					1Олс				
			часть 29	4,91	8Олч1Б1С	5/45	3	0,6	540
			30	0,4	сенокос				
			31	2,2	7Олс2Б1С	4/40	3	0,8	400
			часть32	0,18	дорога лесохоз.				
		71	1	6,5	10Б	7/70	3	0,6	850
			часть 2	1,91	10Б	10/100	3	0,7	382
			часть 3	10,02	10Б	8/75	3	0,7	1603
			6	3,4	10Б	10/100	4	0,6	480
			часть 11	0,08	6Б3Ос1Олс	7/70	1	0,5	13
			20	5,7	10Б	8/75	3	0,7	910
			часть 21	3,15	6Б3Ос1Олс	7/70	1	0,6	504
			27	1,3	6Олс2Б2С	4/40	3	0,6	170
			28	1,5	5Олс4Б1С	4/40	3	0,6	200
			часть41	0,13	дорога лесохоз.				
		84	часть 12	1,76	8Олс2Б+С	5/45	3	0,7	299
			часть 13	2,52	лесные культуры 8С1Б1Олс	3/41	2	0,9	580
			часть 25	0,46	8Б2С	5/50	1	0,7	83
			часть 26	0,08	10С	6/120	2	0,5	22
			48	0,6	карьер				
			часть 51	0,77	10Б	8/75	4	0,6	100
			часть 53	0,04	дорога лесохоз.				
	«Защитные полосы лесов, расположенные вдоль железно - дорожных путей общего пользования, федеральных автомобильных дорог общего пользования, автомобильных дорог общего пользования,	54	часть 23	0,72	6Б1Б3Олс	9/90	4	0,6	94
			часть 26	0,1	9С1Б	5/90	2	0,6	29
			часть 27	0,03	7С3Б	5/95	2	0,5	8
			часть 28	1,84	10Б	9/90	4	0,6	239
			часть 29	3,01	10Б	7/70	4	0,7	391
			30	1,6	10Б	9/90	3	0,7	290
		55	часть 19	0,13	7Б3Ивд	3/25	5	0,7	3

	находящихся в собственности субъектов Российской Федерации»		часть 20	1,11	8Б1Ос1С	7/70	3	0,8	222
	«Леса расположенные в водоохранных зонах»	70	часть 5 ОЗУ	0,15	8Б2Олс+ Ос+С	10/100	3	0,5	20
			13 ОЗУ	4,5	8Б2Олс	9/90	4	0,5	500
			часть 28 ОЗУ	0,93	8Олч1Б1 С	5/45	3	0,6	102
		71	12 ОЗУ	2,9	8Б2Олс	8/75	3	0,6	380
			часть 13 ОЗУ	1,01	5Б2Ос3О лс	7/70	1	0,5	152
		84	часть11 ОЗУ	0 82	4Олс3Ол ч3Б	4/40	3	0,7	123
		84	часть23 ОЗУ	1,64	7Б3Олс	6/55	3	0,7	240
			часть24 ОЗУ	2,14	8Б2Олс	8/75	4	0,6	273
	«Противоэрозионные леса»	85	1	1,8	6Олс3Б1 С	4/40	3	0,7	270
			часть2	2,09	7Б2Ос1О лс	7/65	2	0,7	439
			часть6	5,66	лесные культуры 8С2Б+Ол с	3/41	1	0,7	1302
			7	0,8	нарушен-ные земли				
			часть8	2,92	лесные культуры 10С+Б	3/41	4	0,9	350
			часть9	0,85	лесные культуры 8С2Б+Ол с	3/41	1	0,7	196
			часть11	3,02	7С3Б	6/120	2	0,6	997
			часть 18	0,1	лесные культуры 9С1Б	3/43	1	0,9	27
			часть 33	0,13	дорога лесохоз.				
Итого:				156,22					23910

5. Лесной участок, имеет особо защитное значение: квартал № **70** (выдел 13, части выделов 5, 28), квартал **№ 71** (выдел 12, часть выдела 13), квартал **№ 84** (части выделов 11, 23, 24) - **ОЗУ «Берегозащитные участки лесов вдоль водных объектов»**.

6. Испрашиваемый участок, входит в границы лесного участка предоставленного в постоянное (бессрочное) пользование ФКУ ИК – 10 ГУФСИН России по Челябинской области, для заготовки древесины на основании договора № 29 от 23.12.2009 г..

7. Лесной участок не обременён другими видами использования лесов.

8. ООПТ на испрашиваемой территории отсутствуют.

...инаемый участок будет образован из ЗУ с КН 74:09:0000000:3030.

Лица, проводившие обследование:

Мастер Каслинского ППУ
ОБУ «Центр пожаротушения и охраны леса Челябинской области» Ш.Р. Мухомедишин

Маркшейдер
АО «Вишневогорский ГОК » С.В. Сотников


Приложение № 1
к акту натурного технического обследования участка лесного фонда
от « » _____ 2022 г.

Чертёж лесного участка

для перевода из категории **«Земли лесного фонда»** в категорию **«Земли промышленности, энергетики, транспорта, связи, радиовещания, телевидения, информатики, земли для обеспечения космической деятельности, земли обороны, безопасности и земли иного специального назначения»** с целью размещения хвостохранилища и прудоотстойника в кварталах № 53 – 55, 70, 71, 84, 85 Вишневогорского участкового лесничества Каслинского лесничества

Площадь – **156,22** га

Масштаб 1 : 10 000

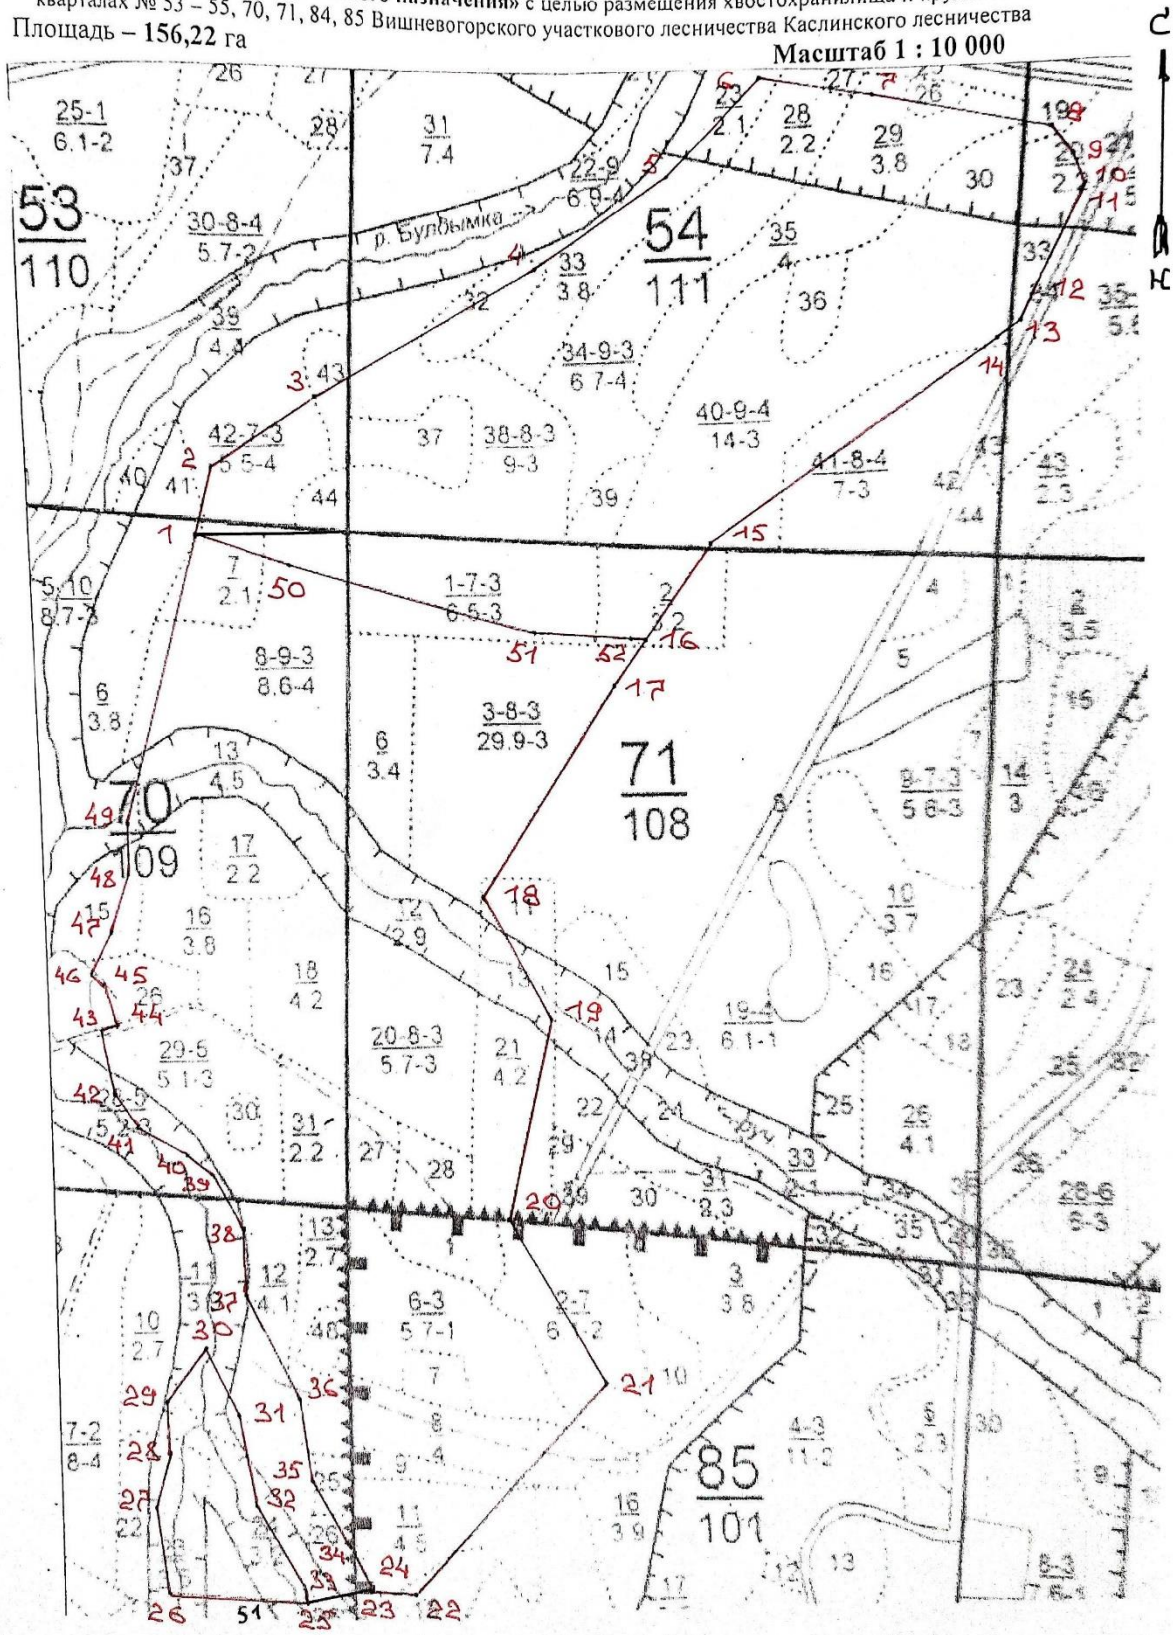

Условные обозначения:

—— - границы участка

О - квартальный столб

Лица, проводившие обследование:

Мастер Каслинского ППУ
ОБУ «Центр пожаротушения и охраны леса Челябинской области» Ш.Р.Мухомедишин

Маркшейдер
АО «Вишневогорский ГОК» С.В.Сотников

Приложение № 2
к акту натурного технического обследования участка лесного фонда
от « » _____ 2022 г.

Угодья:

Номера характерных точек	Направление румбы линий, (град.)	Длина линий, метры	Номера характерных точек	Направление румбы линий, (град.)	Длина линий, метры
0 – 1	ЮЗ: 73 °00'	239,0	28 – 29	СЗ: 18 °00'	77,0
1 – 2	СВ: 00 °30'	113,0	29 – 30	СВ: 23 °30'	106,5
2 – 3	СВ: 42 °00'	204,5	30 – 31	ЮВ: 41 °00'	115,5
3 – 4	СВ: 46 °30'	414,5	31 – 32	ЮВ: 25 °00'	140,0
4 – 5	СВ: 42 °30'	260,0	32 – 33	ЮВ: 44 °30'	156,0
5 – 6	СВ: 30 °30'	210,0	33 – 25	ЮВ: 22 °30'	19,5
6 – 7	СВ: 86 °00'	178,5	24 – 34	СЗ: 41 °00'	60,5
7 – 8	СВ: 88 °30'	282,5	34 – 35	СЗ: 45 °00'	125,0
8 – 9	ЮВ: 51 °30'	53,5	35 – 36	СЗ: 23 °00'	128,0
9 – 10	ЮВ: 33 °30'	49,0	36 – 37	СЗ: 41 °30'	179,5
10 – 11	ЮЗ: 17 °30'	10,5	37 – 38	СЗ: 16 °00'	103,5
11 – 12	ЮЗ: 11 °30'	175,5	38 – 39	СЗ: 44 °30'	97,5
12 – 13	ЮЗ: 11 °30'	40,5	39 – 40	СЗ: 67 °00'	50,5
13 – 14	ЮЗ: 41 °30'	43,5	40 – 41	СЗ: 76 °30'	90,5
14 – 15	ЮЗ: 41 °30'	546,5	41 – 42	СЗ: 49 °30'	63,5
15 – 16	ЮЗ: 21 °00'	185,5	42 – 43	СЗ: 26 °00'	101,0
16 – 17	ЮЗ: 21 °30'	89,0	43 – 44	СВ: 58 °30'	27,0
17 – 18	ЮЗ: 19 °30'	404,5	44 – 45	СЗ: 32 °30'	68,0
18 – 19	ЮВ: 44 °00'	219,0	45 – 46	СЗ: 63 °30'	25,5
19 – 20	ЮВ: 00 °30'	326,5	46 – 47	СВ: 13 °30'	74,5
20 – 21	ЮВ: 46 °00'	297,0	47 – 48	СВ: 04 °00'	97,5
21 – 22	ЮЗ: 30 °30'	458,5	48 – 49	СЗ: 14 °00'	79,5
22 – 23	ЮЗ: 80 °00'	72,0	49 – 1	СВ: 01 °00'	470,5
23 – 24	СВ: 13 °00'	4,0	1 – 50	ЮВ: 87 °30'	154,5
24 – 25	ЮЗ: 63 °00'	108,0	50 – 51	ЮВ: 90 °00'	413,5
25 – 26	ЮЗ: 79 °00'	223,5	51 – 52	СВ: 78 °30'	158,5
26 – 27	СЗ: 22 °30'	132,0	52 – 16	СВ 78 °30'	24,5
27 – 28	СВ 02 °30'	88,5			

Лица, проводившие обследование:

Мастер Каслинского ППУ
ОБУ «Центр пожаротушения и охраны леса Челябинской области» Ш.Р.Мухомедишин

Маркшейдер
АО «Вишневогорский ГОК» С.В.Сотников

ПРИЛОЖЕНИЕ АЛ


УТВЕРЖДЕНА
распоряжением
Главного управления лесами
Челябинской области
от "___"_____202 г. №_____

Схема расположения земельного участка
на кадастровом плане территории

Условный номер земельного участка 74:09:0000000:3030:ЗУ1		
Площадь земельного участка 113534 кв.м.		
Обозначение характерных точек границ	Координаты, м (Система координат МСК-74)	
	X	У
н1	700292.88	2273131.03
н2	700278.51	2273208.29
н3	700269.09	2273198.75
н4	700283.21	2273129.07
н1	700292.88	2273131.03
н5	699923.78	2273622.85
н6	699879.53	2273677.38
н7	699708.42	2273866.26
н8	699674.05	2273892.30
н9	699609.10	2273958.26
н10	699591.35	2274021.66
н11	699557.53	2274102.04
н12	699515.74	2274358.08
н13	699544.12	2274429.36
н14	699578.52	2274438.84
н15	699759.28	2274526.81
н16	699776.48	2274553.34
н17	699776.81	2274556.00
н18	699778.28	2274569.60
н19	699791.19	2274580.91
н20	699807.39	2274596.54
н21	699832.75	2274620.12
н22	699860.43	2274652.97
н23	699881.40	2274676.17
н24	699896.99	2274691.62
н25	699922.34	2274712.20
н26	699939.60	2274725.58
н27	699922.37	2274736.62
н28	699857.26	2274683.73
н29	699827.06	2274636.00
н30	699817.23	2274642.10
н31	699758.54	2274581.13
н32	699753.34	2274542.66

н37	699596.62	2274466.56
н38	699565.00	2274451.14
н39	699550.53	2274445.46
н40	699559.80	2274468.75
н41	699591.24	2274509.10
н42	699635.64	2274544.23
н43	699674.36	2274615.98
н44	699709.47	2274644.56
н45	699746.57	2274685.96
н46	699734.18	2274693.65
н47	699808.85	2274809.71
н48	699760.16	2274808.99
н49	699733.41	2274745.08
н50	699692.58	2274686.25
н51	699644.35	2274651.93
н52	699611.46	2274579.01
н53	699562.16	2274529.19
н54	699510.36	2274440.78
н55	699473.78	2274365.85
н56	699486.62	2274299.40
н57	699548.48	2273999.38
н58	699579.40	2273924.44
н59	699756.46	2273711.78
н60	699862.12	2273566.82
н61	699887.52	2273604.75
н5	699923.78	2273622.85
н62	698874.08	2273766.79
н63	698857.02	2273797.48
н64	698804.80	2273766.41
н65	698789.37	2273753.67
н66	698734.12	2273670.79
н67	698654.74	2273491.21
н68	698622.58	2273435.27
н69	698599.41	2273418.19
н70	698576.29	2273411.39
н71	698487.67	2273406.34
н72	698474.47	2273399.92
н73	698463.61	2273390.58
н74	698406.37	2273321.57
н75	698276.68	2273202.70
н76	698210.49	2273121.47
н77	698198.37	2273087.85
н78	698191.60	2273043.48

н79	698192.96	2273014.35
н80	698206.77	2272906.71
н81	698240.28	2272905.30
н82	698222.46	2273015.98
н83	698223.25	2273056.66
н84	698239.44	2273105.11
н85	698298.14	2273180.40
н86	698437.50	2273310.10
н87	698492.66	2273377.90
н88	698604.57	2273385.91
н89	698639.81	2273405.33
н90	698669.05	2273448.31
н91	698700.28	2273504.89
н92	698757.87	2273650.79
н93	698815.84	2273731.95
н62	698874.08	2273766.79

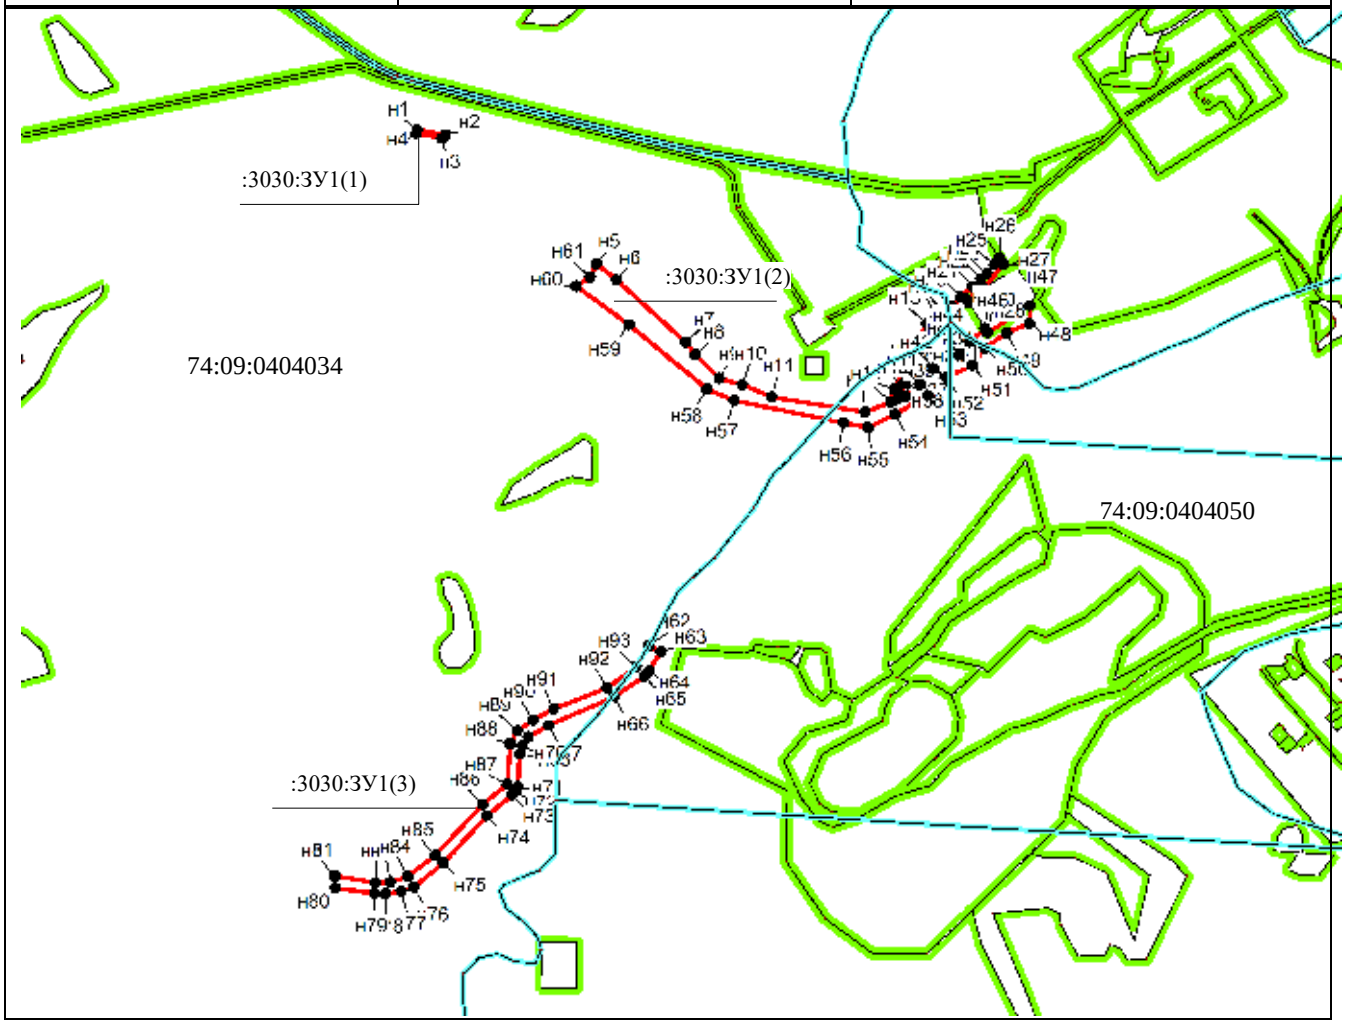

Масштаб 1:20000

Условные обозначения


граница образуемого земельного участка

УТВЕРЖДЕНА
распоряжением
Главного управления лесами
Челябинской области
от "___"_____202 г. №_____

Схема расположения земельного участка на кадастровом плане территории

Условный номер земельного участка	74:09:0000000:3030:ЗУ1	
Площадь земельного участка	46478 кв.м.	
Обозначение характерных точек границ	Координаты, м (Система координат МСК-74)	
	X	У
:ЗУ1(1)		
н1	699808.85	2274809.71
н2	699825.22	2274835.09
н3	699737.06	2274898.68
н4	699760.14	2274983.94
н5	699756.28	2275012.26
н6	699691.79	2275197.25
н7	699633.09	2275317.44
н8	699501.80	2275531.27
н9	699435.75	2275704.09
н10	699421.44	2275724.31
н11	699407.79	2275806.82
н12	699339.41	2275872.64
н13	699237.35	2275953.47
н14	699210.22	2275968.85
н15	699176.43	2275986.82
н16	699171.20	2275978.93
н17	699199.34	2275956.20
н18	699327.14	2275857.96
н19	699389.91	2275795.78
н20	699411.22	2275699.30
н21	699457.08	2275521.46
н22	699483.31	2275467.09
н23	699570.55	2275354.39
н24	699605.05	2275301.18
н25	699642.26	2275171.36
н26	699653.83	2275143.60
н27	699669.43	2275138.65
н28	699713.66	2275088.21
н29	699703.70	2275056.98
н30	699727.82	2274992.08
н31	699733.52	2274882.99
н32	699760.16	2274808.99
н1	699808.85	2274809.71

:ЗУ1(2)		
н33	700018.13	2274877.22
н34	700030.11	2274890.52
н35	700027.73	2274894.22
н36	700008.61	2274890.74
н37	699978.30	2274876.26
н38	699963.06	2274837.09
н39	699967.75	2274801.98
н40	700011.01	2274834.73
н33	700018.13	2274877.22

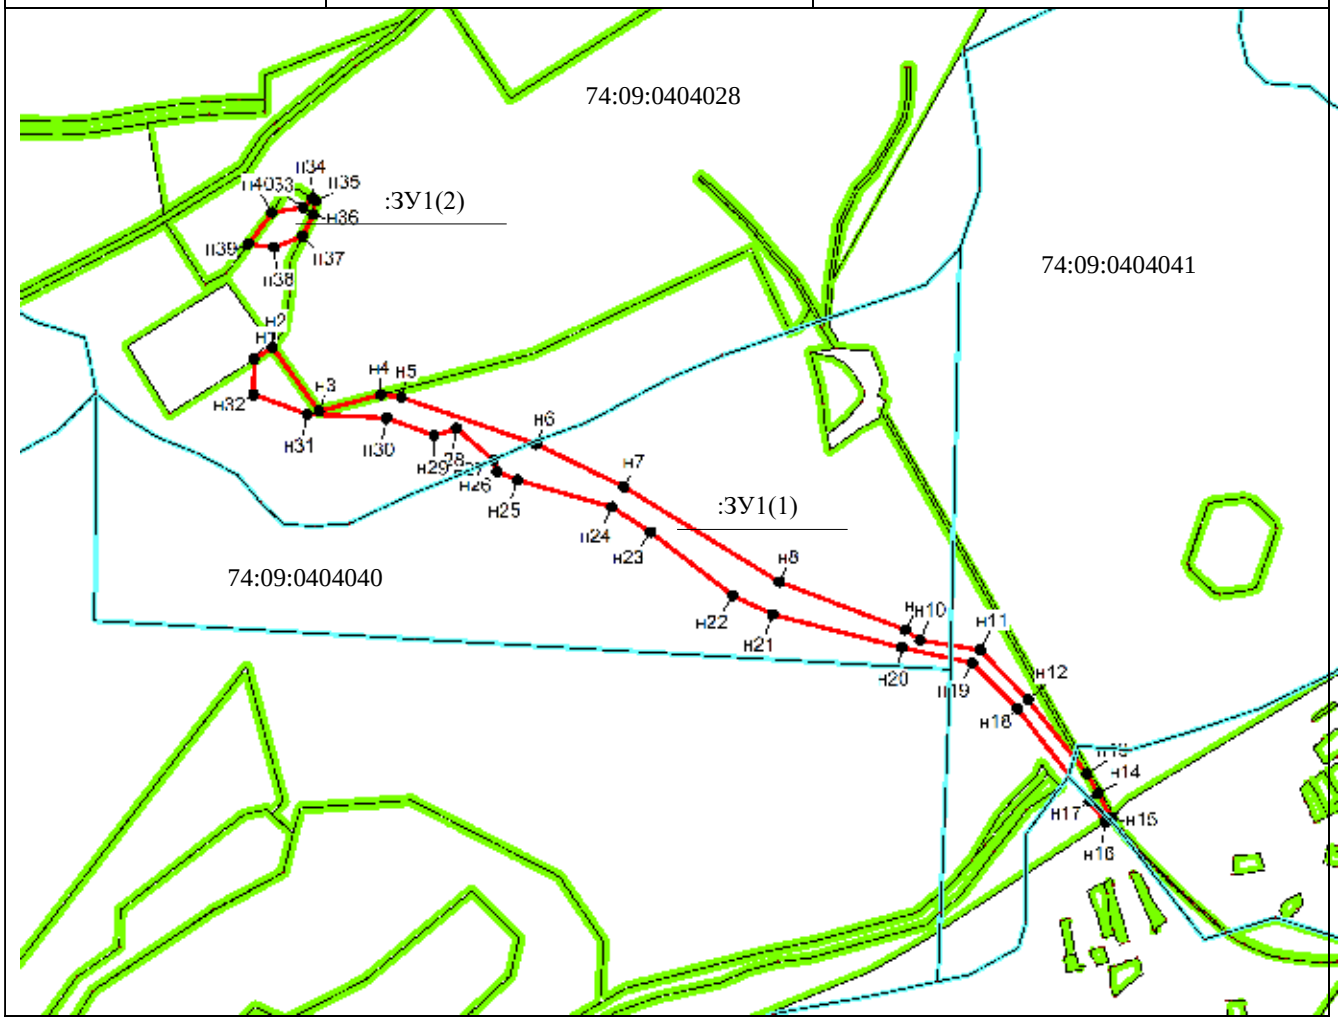

Масштаб 1:10000


Условные обозначения

граница образуемого земельного участка

УТВЕРЖДЕНА
распоряжение
Главного управления лесами
Челябинской области
от "___"____202 г. №_____

Схема расположения земельного участка
на кадастровом плане территории

Условный номер земельного участка	74:09:0000000:3030:ЗУ1	
Площадь земельного участка	29916 кв.м.	
Обозначение характерных точек границ	Координаты, м (Система координат МСК-74)	
	X	У
н1	698874.08	2273766.79
н2	698930.24	2273800.39
н3	699026.67	2273859.95
н4	699117.51	2273978.16
н5	699195.11	2274036.49
н6	699295.66	2274090.68
н7	699383.94	2274147.31
н8	699448.23	2274197.97
н9	699459.75	2274210.18
н10	699486.62	2274299.40
н11	699473.78	2274365.85
н12	699443.10	2274278.95
н13	699430.32	2274226.23
н14	699310.64	2274143.70
н15	699177.02	2274067.73
н16	699082.99	2273990.82
н17	699006.81	2273886.63
н18	698857.02	2273797.48

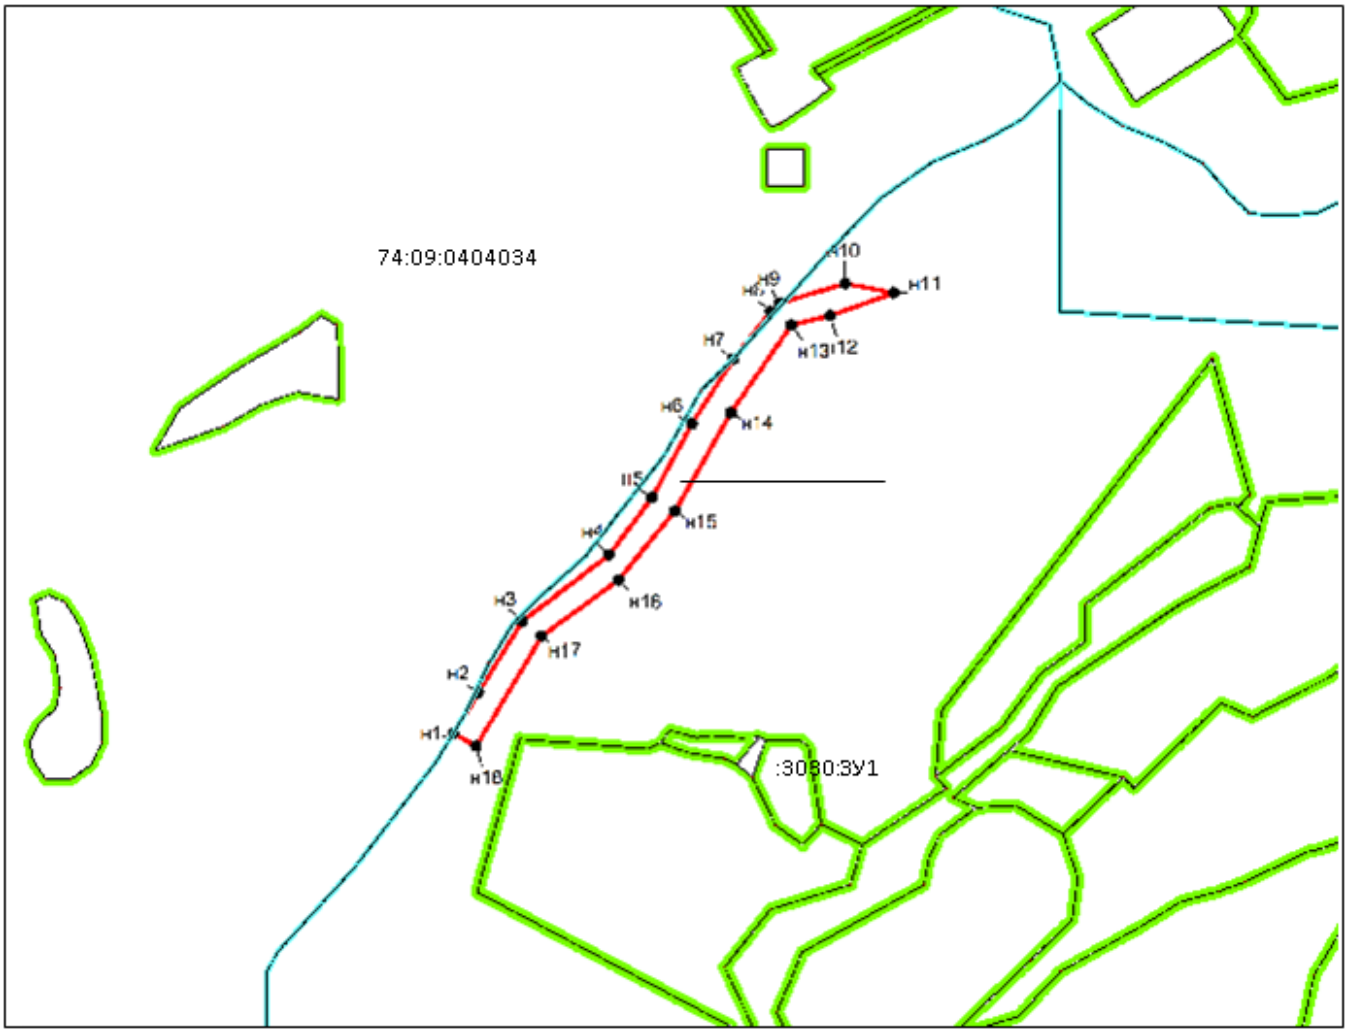

Масштаб 1:10000

Условные обозначения

граница образуемого земельного

ПРИЛОЖЕНИЕ АМ

Раздел 1

Выписка из Единого государственного реестра недвижимости об объекте недвижимости

Сведения о характеристиках объекта недвижимости

Земельный участок			
(вид объекта недвижимости)			
Лист № ___ Раздела **1**	Всего листов раздела **1:** ___	Всего разделов: ___	Всего листов выписки: ___
17.11.2022№ 99/2022/505775892			
Кадастровый номер:		**74:09:0000000:3869**	

Условный номер земельного участка:	данные отсутствуют
Сведения о принятии акта и (или) заключении договора, предусматривающих предоставление в соответствии с земельным законодательством исполнительным органом государственной власти или органом местного самоуправления находящегося в государственной или муниципальной собственности земельного участка для строительства наемного дома социального использования или наемного дома коммерческого использования:	данные отсутствуют
Сведения о том, что земельный участок или земельные участки образованы на основании решения об изъятии земельного участка и (или) расположенного на нем объекта недвижимости для государственных или муниципальных нужд:	данные отсутствуют
Сведения о том, что земельный участок образован из земель или земельного участка, государственная собственность на которые не разграничена:	данные отсутствуют
Сведения о наличии земельного спора о местоположении границ земельных участков:	данные отсутствуют
Статус записи об объекте недвижимости:	Сведения об объекте недвижимости имеют статус "актуальные"
Особые отметки:	Граница земельного участка не установлена в соответствии с требованиями земельного законодательства. Для данного земельного участка обеспечен доступ посредством земельного участка (земельных участков) с кадастровым номером (кадастровыми номерами) 74:09:0000000:3030. Сведения необходимые для заполнения раздела 3.1 отсутствуют.Сведения необходимые для заполнения раздела 3.2 отсутствуют.
Получатель выписки:	Томилов Александр Михайлович

Государственный регистратор		ФГИС ЕГРН
полное наименование должности	подпись	инициалы, фамилия

М.П.

Раздел 2

Выписка из Единого государственного реестра недвижимости об объекте недвижимости

Сведения о зарегистрированных правах

Земельный участок				
(вид объекта недвижимости)				
Лист № ___ Раздела **2**	Всего листов раздела **2:** ___		Всего разделов: ___	Всего листов выписки: ___
17.11.2022№ 99/2022/505775892				
Кадастровый номер:			**74:09:0000000:3869**	

1.	Правообладатель (правообладатели):	1.1.	РОССИЯ
2.	Вид, номер и дата государственной регистрации права:	2.1.	Собственность, № 74:09:0000000:3869-74/009/2018-1 от 11.07.2018
3.	Ограничение прав и обременение объекта недвижимости:		не зарегистрировано
4.	Договоры участия в долевом строительстве:		данные отсутствуют
5.	Заявленные в судебном порядке права требования:		данные отсутствуют
6.	Сведения о возражении в отношении зарегистрированного права:		данные отсутствуют
7.	Сведения о наличии решения об изъятии объекта недвижимости для государственных и муниципальных нужд:		данные отсутствуют
8.	Сведения о невозможности государственной регистрации без личного участия правообладателя или его законного представителя:		
9.	Правопритязания и сведения о наличии поступивших, но не рассмотренных заявлений о проведении государственной регистрации права (перехода, прекращения права), ограничения права или обременения объекта недвижимости, сделки в отношении объекта недвижимости:		данные отсутствуют
10.	Сведения об осуществлении государственной регистрации сделки, права, ограничения права без необходимого в силу закона согласия третьего лица, органа:		данные отсутствуют
11.	Сведения о невозможности государственной регистрации перехода, прекращения, ограничения права на земельный участок из земель сельскохозяйственного назначения:		

Государственный регистратор		ФГИС ЕГРН
полное наименование должности	подпись	инициалы, фамилия

М.П.

Раздел 3

Выписка из Единого государственного реестра недвижимости об объекте недвижимости
Описание местоположения земельного участка

Земельный участок			
(вид объекта недвижимости)			
Лист № ___ Раздела **3**	Всего листов раздела **3**: ___	Всего разделов: ___	Всего листов выписки: ___
17.11.2022№ 99/2022/505775892			
Кадастровый номер:		**74:09:0000000:3869**	

План (чертеж, схема) земельного участка		
Масштаб 1: данные отсутствуют	Условные обозначения:	

Государственный регистратор		ФГИС ЕГРН
полное наименование должности	подпись	инициалы, фамилия

М.П.

Раздел 4

Выписка из Единого государственного реестра недвижимости об объекте недвижимости
Сведения о частях земельного участка

Земельный участок			
(вид объекта недвижимости)			
Лист № ___ Раздела **4**	Всего листов раздела **4**: ___	Всего разделов: ___	Всего листов выписки: ___
17.11.2022№ 99/2022/505775892			
Кадастровый номер:		**74:09:0000000:3869**	

План (чертеж, схема) части земельного участка		Учетный номер части: **74:09:0000000:3869/1**
000000:3869/1		
Масштаб 1: данные отсутствуют	Условные обозначения:	

Государственный регистратор		ФГИС ЕГРН
полное наименование должности	подпись	инициалы, фамилия

М.П.

Раздел 4

Выписка из Единого государственного реестра недвижимости об объекте недвижимости
Сведения о частях земельного участка

Земельный участок			
(вид объекта недвижимости)			
Лист № ___ Раздела 4	Всего листов раздела 4: ___	Всего разделов: ___	Всего листов выписки: ___
17.11.2022№ 99/2022/505775892			
Кадастровый номер:		**74:09:0000000:3869**	

План (чертеж, схема) части земельного участка	Учетный номер части: **74:09:0000000:3869/2**
	
Масштаб 1: данные отсутствуют	Условные обозначения:

Государственный регистратор		ФГИС ЕГРН
полное наименование должности	подпись	инициалы, фамилия

М.П.

Раздел 4

Выписка из Единого государственного реестра недвижимости об объекте недвижимости
Сведения о частях земельного участка

Земельный участок			
(вид объекта недвижимости)			
Лист № ___ Раздела 4	Всего листов раздела 4: ___	Всего разделов: ___	Всего листов выписки: ___
17.11.2022№ 99/2022/505775892			
Кадастровый номер:		**74:09:0000000:3869**	

План (чертеж, схема) части земельного участка	Учетный номер части: **74:09:0000000:3869/3**
	
Масштаб 1: данные отсутствуют	Условные обозначения:

Государственный регистратор		ФГИС ЕГРН
полное наименование должности	подпись	инициалы, фамилия

М.П.

Раздел 4.1

Выписка из Единого государственного реестра недвижимости об объекте недвижимости
Сведения о частях земельного участка

Земельный участок			
(вид объекта недвижимости)			
Лист № ___ Раздела **4.1**	Всего листов раздела **4.1:** ___	Всего разделов: ___	Всего листов выписки: ___
17.11.2022№ 99/2022/505775892			
Кадастровый номер:		**74:09:0000000:3869**	

Учетный номер части	Площадь ($м^2$)	Содержание ограничения в использовании или ограничения права на объект недвижимости или обременения объекта недвижимости
1	2	3
1	3506	Ограничения прав на земельный участок, предусмотренные статьями 56, 56.1 Земельного кодекса Российской Федерации, Правила охраны электрических сетей свыше 1000 в № 255 от 26.03.1984, срок действия: 04.07.2018
2	37	Ограничения прав на земельный участок, предусмотренные статьями 56, 56.1 Земельного кодекса Российской Федерации, Правила охраны электрических сетей свыше 1000 в № 255 от 26.03.1984, срок действия: 04.07.2018
3	16	Ограничения прав на земельный участок, предусмотренные статьями 56, 56.1 Земельного кодекса Российской Федерации, Об утверждении перечня должностных лиц Управления Федеральной службы государственной регистрации, кадастра и картографии по Челябинской области, уполномоченных подписывать XML-файлы, содержащие сведения об установлении охранных зон пунктов государственной геодезической сети, государственной нивелирной сети и государственной гравиметрической сети № П/339 от 05.07.2017, срок действия: 27.11.2018

Государственный регистратор		ФГИС ЕГРН
полное наименование должности	подпись	инициалы, фамилия

М.П.

Раздел 4.2

Выписка из Единого государственного реестра недвижимости об объекте недвижимости
Сведения о частях земельного участка

Земельный участок			
(вид объекта недвижимости)			
Лист № ___ Раздела **4.2**	Всего листов раздела **4.2:** ___	Всего разделов: ___	Всего листов выписки: ___
17.11.2022№ 99/2022/505775892			
Кадастровый номер:		**74:09:0000000:3869**	

Сведения о характерных точках границы части (частей) земельного участка

Учетный номер части: 1

Система координат: МСК-05
Зона №

Номер точки	Координаты, м		Описание закрепления на местности	Средняя квадратическая погрешность определения координат характерных точек границы части земельного участка, м
	X	Y		
1	2	3	4	5
1	700768.7	2275816.72	данные отсутствуют	данные отсутствуют
1	700768.7	2275816.72	данные отсутствуют	данные отсутствуют
2	700751.67	2275830.42	данные отсутствуют	данные отсутствуют
3	700739.14	2275800.47	данные отсутствуют	данные отсутствуют
4	700754.91	2275783.73	данные отсутствуют	данные отсутствуют
5	700454.96	2275450.5	данные отсутствуют	данные отсутствуют
5	700454.96	2275450.5	данные отсутствуют	данные отсутствуют
6	700490.91	2275470.74	данные отсутствуют	данные отсутствуют
7	700551.92	2275505.08	данные отсутствуют	данные отсутствуют
8	700570.36	2275515.46	данные отсутствуют	данные отсутствуют
9	700552.26	2275529.38	данные отсутствуют	данные отсутствуют
10	700541.62	2275523.39	данные отсутствуют	данные отсутствуют
11	700480.6	2275489.04	данные отсутствуют	данные отсутствуют
12	700436.18	2275464.03	данные отсутствуют	данные отсутствуют

Государственный регистратор		ФГИС ЕГРН
полное наименование должности	подпись	инициалы, фамилия

М.П.

Раздел 4.2

Выписка из Единого государственного реестра недвижимости об объекте недвижимости

Сведения о частях земельного участка

Земельный участок			
(вид объекта недвижимости)			
Лист № ___ Раздела **4.2**	Всего листов раздела **4.2**: ___	Всего разделов: ___	Всего листов выписки: ___
17.11.2022№ 99/2022/505775892			
Кадастровый номер:		**74:09:0000000:3869**	

Сведения о характерных точках границы части (частей) земельного участка

Учетный номер части: 2

Система координат: МСК-05
Зона №

Номер точки	Координаты, м		Описание закрепления на местности	Средняя квадратическая погрешность определения координат характерных точек границы части земельного участка, м
	X	Y		
1	2	3	4	5
13	700553.14	2275379.78	данные отсутствуют	данные отсутствуют
13	700553.14	2275379.78	данные отсутствуют	данные отсутствуют
14	700551.64	2275386.29	данные отсутствуют	данные отсутствуют
15	700549.15	2275382.65	данные отсутствуют	данные отсутствуют
16	700545.37	2275394.82	данные отсутствуют	данные отсутствуют
16	700545.37	2275394.82	данные отсутствуют	данные отсутствуют
17	700535.42	2275392.53	данные отсутствуют	данные отсутствуют
18	700541.03	2275388.49	данные отсутствуют	данные отсутствуют

Государственный регистратор		ФГИС ЕГРН
полное наименование должности	подпись	инициалы, фамилия

М.П.

Раздел 4.2

Выписка из Единого государственного реестра недвижимости об объекте недвижимости

Сведения о частях земельного участка

Земельный участок			
(вид объекта недвижимости)			
Лист № ___ Раздела **4.2**	Всего листов раздела **4.2**: ___	Всего разделов: ___	Всего листов выписки: ___
17.11.2022№ 99/2022/505775892			
Кадастровый номер:		**74:09:0000000:3869**	

Сведения о характерных точках границы части (частей) земельного участка

Учетный номер части: 3

Система координат: МСК-05
Зона №

Номер точки	Координаты, м		Описание закрепления на местности	Средняя квадратическая погрешность определения координат характерных точек границы части земельного участка, м
	X	Y		
1	2	3	4	5
19	699821.93	2274858.87	данные отсутствуют	данные отсутствуют
19	699821.93	2274858.87	данные отсутствуют	данные отсутствуют
20	699821.93	2274862.87	данные отсутствуют	данные отсутствуют
21	699817.93	2274862.87	данные отсутствуют	данные отсутствуют
22	699817.93	2274858.87	данные отсутствуют	данные отсутствуют

Государственный регистратор		ФГИС ЕГРН
полное наименование должности	подпись	инициалы, фамилия

М.П.

Филиал публично-правовой компании "Роскадастр" по Челябинской области
полное наименование органа регистрации прав

Выписка из Единого государственного реестра недвижимости об объекте недвижимости

Сведения о характеристиках объекта недвижимости

На основании запроса от 18.10.2024, поступившего на рассмотрение 18.10.2024, сообщаем, что согласно записям Единого государственного реестра недвижимости:

Раздел 1 Лист 1

Земельный участок			
вид объекта недвижимости			
Лист № 1 раздела 1	Всего листов раздела 1: 3	Всего разделов: 5	Всего листов выписки: 10

18.10.2024г. № КУВИ-001/2024-257175724	
Кадастровый номер:	74:09:0404034:358
Номер кадастрового квартала:	74:09:0404034
Дата присвоения кадастрового номера:	29.09.2022
Ранее присвоенный государственный учетный номер:	данные отсутствуют
Местоположение:	Российская Федерация, Челябинская область, район Каслинский, Каслинское лесничество, Вишневогорское участковое лесничество, квартал 53 выдел 44, части выделов 42, 43, квартал 54 выделы 30, 34-37, 39, части выделов 23, 26-29, 32, 33, 38, 40, 41, 54, квартал 55 части выделов 19, 20, 33, 61, квартал 70 выделы 13, 16-18, 30, 31 части выделов 5, 7, 8, 15, 26, 29, 32-34, квартал 71 выделы 1, 6, 12, 20, 27, 28, части выделов 2, 3, 11, 13, 21, 37, 41-43, квартал 84 выдел 48, части выделов 12, 13, 25, 26, 53, 54, квартал 85 выделы 1, 6, 7, 8, 9, части выделов 2, 10, 11, 15, 16, 18, 33-35
Площадь:	1579600 +/- 21994
Кадастровая стоимость, руб.:	4644024
Кадастровые номера расположенных в пределах земельного участка объектов недвижимости:	данные отсутствуют
Кадастровые номера объектов недвижимости, из которых образован объект недвижимости:	74:09:0000000:3030
Кадастровые номера образованных объектов недвижимости:	данные отсутствуют
Категория земель:	Земли лесного фонда
Виды разрешенного использования:	заготовка древесины; заготовка и сбор недревесных лесных ресурсов; заготовка пищевых лесных ресурсов и сбор лекарственных растений; осуществление видов деятельности в сфере охотничьего хозяйства; ведение сельского хозяйства; осуществление рыболовства, за исключением любительского рыболовства; создание лесных питомников и их эксплуатация; осуществление научно-исследовательской деятельности, образовательной деятельности; осуществление рекреационной деятельности; осуществление геологического изучения недр, разведка и добыча полезных ископаемых; строительство и эксплуатация водохранилищ и иных искусственных водных объектов, создание и расширение морских и речных портов, строительство, реконструкция и эксплуатация гидротехнических сооружений; строительство, реконструкция, эксплуатация линейных объектов; осуществление религиозной деятельности

ДОКУМЕНТ ПОДПИСАН
ЭЛЕКТРОННОЙ ПОДПИСЬЮ
Сертификат: 009F0BDC181A023B64597F1E2579BEFB50
Владелец: ФЕДЕРАЛЬНАЯ СЛУЖБА ГОСУДАРСТВЕННОЙ РЕГИСТРАЦИИ, КАДАСТРА И КАРТОГРАФИИ
Действителен: с 02.08.2024 по 26.10.2025

полное наименование должности	инициалы, фамилия

Лист 2

Земельный участок			
вид объекта недвижимости			
Лист № 2 раздела 1	Всего листов раздела 1: 3	Всего разделов: 5	Всего листов выписки: 10

18.10.2024г. № КУВИ-001/2024-257175724	
Кадастровый номер:	74:09:0404034:358
Сведения о кадастровом инженере:	Богаткина Ирина Фаридовна, СНИЛС 060-760-038 33, договор на выполнение кадастровых работ от 14.07.2022 № 2022-07-14, дата завершения кадастровых работ: 16.09.2022
Сведения о лесах, водных объектах и об иных природных объектах, расположенных в пределах земельного участка:	данные отсутствуют
Сведения о том, что земельный участок полностью расположен в границах зоны с особыми условиями использования территории, территории объекта культурного наследия, публичного сервитута:	данные отсутствуют
Сведения о том, что земельный участок расположен в границах особой экономической зоны, территории опережающего развития, зоны территориального развития в Российской Федерации, игорной зоны:	данные отсутствуют
Сведения о том, что земельный участок расположен в границах особо охраняемой природной территории, Байкальской природной территории и ее экологических зон, лесопарковом зеленом поясе, охотничьего угодья, лесничества:	Земельный участок расположен в границах: 74:00-15.18
Сведения о расположении земельного участка и (или) расположенного на нем объекта недвижимости в границах территории, в отношении которой принято решение о резервировании земель для государственных или муниципальных нужд:	данные отсутствуют
Сведения о результатах проведения государственного земельного надзора:	данные отсутствуют
Сведения о расположении земельного участка в границах территории, в отношении которой утвержден проект межевания территории:	данные отсутствуют
Условный номер земельного участка:	данные отсутствуют
Сведения о принятии акта и (или) заключении договора, предусматривающих предоставление в соответствии с земельным законодательством исполнительным органом государственным органом власти или органом местного самоуправления, находящегося в государственной или муниципальной собственности земельного участка для строительства наемного дома социального использования или наемного дома коммерческого использования:	данные отсутствуют

ДОКУМЕНТ ПОДПИСАН
ЭЛЕКТРОННОЙ ПОДПИСЬЮ
Сертификат: 009F0BDC181A023B64597F1E2579BEFB50
Владелец: ФЕДЕРАЛЬНАЯ СЛУЖБА ГОСУДАРСТВЕННОЙ РЕГИСТРАЦИИ, КАДАСТРА И КАРТОГРАФИИ
Действителен: с 02.08.2024 по 26.10.2025

полное наименование должности	инициалы, фамилия

Лист 3

Земельный участок			
вид объекта недвижимости			
Лист № 3 раздела 1	Всего листов раздела 1: 3	Всего разделов: 5	Всего листов выписки: 10

18.10.2024г. № КУВИ-001/2024-257175724	
Кадастровый номер:	74:09:0404034:358

Сведения о том, что земельный участок или земельные участки образованы на основании решения об изъятии земельного участка и (или) расположенного на нем объекта недвижимости для государственных или муниципальных нужд:	данные отсутствуют
Сведения о том, что земельный участок образован из земель или земельного участка, государственная собственность на которые не разграничена:	данные отсутствуют
Сведения о наличии земельного спора о местоположении границ земельных участков:	данные отсутствуют
Статус записи об объекте недвижимости:	Сведения об объекте недвижимости имеют статус "актуальные"
Особые отметки:	Для данного земельного участка обеспечен доступ посредством земельного участка (земельных участков) с кадастровым номером (кадастровыми номерами): 74:09:0000000:3030. Сведения, необходимые для заполнения раздела: 4 - Сведения о частях земельного участка, отсутствуют.
Получатель выписки:	Мороз Сергей Игоревич

	ДОКУМЕНТ ПОДПИСАН ЭЛЕКТРОННОЙ ПОДПИСЬЮ Сертификат: 009F0BDC181A023B64597F1E2579BEFB50 Владелец: ФЕДЕРАЛЬНАЯ СЛУЖБА ГОСУДАРСТВЕННОЙ РЕГИСТРАЦИИ, КАДАСТРА И КАРТОГРАФИИ Действителен: с 02.08.2024 по 26.10.2025	
полное наименование должности		инициалы, фамилия

Раздел 2 Лист 4

Выписка из Единого государственного реестра недвижимости об объекте недвижимости

Сведения о зарегистрированных правах

Земельный участок			
вид объекта недвижимости			
Лист № 1 раздела 2	Всего листов раздела 2: 2	Всего разделов: 5	Всего листов выписки: 10

18.10.2024г. № КУВИ-001/2024-257175724	
Кадастровый номер:	74:09:0404034:358

1	Правообладатель (правообладатели):	1.1	Российская Федерация
	Сведения о возможности предоставления третьим лицам персональных данных физического лица:	1.1.1	данные отсутствуют
2	Вид, номер, дата и время государственной регистрации права:	2.1	Собственность 74:09:0404034:358-74/122/2022-1 29.09.2022 12:22:50
3	Сведения об осуществлении государственной регистрации сделки, права без необходимого в силу закона согласия третьего лица, органа:	3.1	данные отсутствуют
4	Ограничение прав и обременение объекта недвижимости:	не зарегистрировано	
5	Договоры участия в долевом строительстве:	не зарегистрировано	
6	Заявленные в судебном порядке права требования:	данные отсутствуют	
7	Сведения о возможности предоставления третьим лицам персональных данных физического лица	данные отсутствуют	
8	Сведения о возражении в отношении зарегистрированного права:	данные отсутствуют	
9	Сведения о наличии решения об изъятии объекта недвижимости для государственных и муниципальных нужд:	данные отсутствуют	
10	Сведения о невозможности государственной регистрации без личного участия правообладателя или его законного представителя:	данные отсутствуют	
11	Правопритязания и сведения о наличии поступивших, но не рассмотренных заявлений о проведении государственной регистрации права (перехода, прекращения права), ограничения права или обременения объекта недвижимости, сделки в отношении объекта недвижимости:	отсутствуют	

	ДОКУМЕНТ ПОДПИСАН ЭЛЕКТРОННОЙ ПОДПИСЬЮ Сертификат: 009F0BDC181A023B64597F1E2579BEFB50 Владелец: ФЕДЕРАЛЬНАЯ СЛУЖБА ГОСУДАРСТВЕННОЙ РЕГИСТРАЦИИ, КАДАСТРА И КАРТОГРАФИИ Действителен: с 02.08.2024 по 26.10.2025	
полное наименование должности		инициалы, фамилия

Лист 5

Земельный участок вид объекта недвижимости			
Лист № 2 раздела 2	Всего листов раздела 2: 2	Всего разделов: 5	Всего листов выписки: 10
18.10.2024г. № КУВИ-001/2024-257175724			
Кадастровый номер:	74:09:0404034:358		

11	Сведения о невозможности государственной регистрации перехода, прекращения, ограничения права на земельный участок из земель сельскохозяйственного назначения:	данные отсутствуют

ДОКУМЕНТ ПОДПИСАН
ЭЛЕКТРОННОЙ ПОДПИСЬЮ
Сертификат: 009F0BDC181A023B64597F1E2579BEFB50
Владелец: ФЕДЕРАЛЬНАЯ СЛУЖБА ГОСУДАРСТВЕННОЙ РЕГИСТРАЦИИ, КАДАСТРА И КАРТОГРАФИИ
Действителен: с 02.08.2024 по 26.10.2025

полное наименование должности		инициалы, фамилия

Раздел 3 Лист 6

Выписка из Единого государственного реестра недвижимости об объекте недвижимости

Описание местоположения земельного участка

Земельный участок вид объекта недвижимости			
Лист № 1 раздела 3	Всего листов раздела 3: 1	Всего разделов: 5	Всего листов выписки: 10
18.10.2024г. № КУВИ-001/2024-257175724			
Кадастровый номер:	74:09:0404034:358		

План (чертеж, схема) земельного участка



Масштаб 1:30000	Условные обозначения:		

ДОКУМЕНТ ПОДПИСАН
ЭЛЕКТРОННОЙ ПОДПИСЬЮ
Сертификат: 009F0BDC181A023B64597F1E2579BEFB50
Владелец: ФЕДЕРАЛЬНАЯ СЛУЖБА ГОСУДАРСТВЕННОЙ РЕГИСТРАЦИИ, КАДАСТРА И КАРТОГРАФИИ
Действителен: с 02.08.2024 по 26.10.2025

полное наименование должности		инициалы, фамилия

Раздел 3.1 Лист 7

Выписка из Единого государственного реестра недвижимости об объекте недвижимости

Описание местоположения земельного участка

Земельный участок			
вид объекта недвижимости			
Лист № 1 раздела 3.1	Всего листов раздела 3.1: 2	Всего разделов: 5	Всего листов выписки: 10
18.10.2024г. № КУВИ-001/2024-257175724			
Кадастровый номер:	74:09:0404034:358		

Описание местоположения границ земельного участка

№ п/п	Номер точки		Дирекционный угол	Горизонтальное проложение, м	Описание закрепления на местности	Кадастровые номера смежных участков	Сведения об адресах правообладателей смежных земельных участков
	начальная	конечная					
1	2	3	4	5	6	7	8
1	1.1.1	1.1.2	101°2.6`	178.8	данные отсутствуют	74:09:0000000:3030(7)	данные отсутствуют
2	1.1.1	1.1.1			данные отсутствуют	74:09:0000000:4906(1)	данные отсутствуют
3	1.1.2	1.1.3	103°18.5`	283.07	данные отсутствуют	74:09:0000000:3030(7)	данные отсутствуют
4	1.1.3	1.1.4	143°30.9`	53.63	данные отсутствуют	74:09:0000000:3030(7)	данные отсутствуют
5	1.1.4	1.1.5	161°7.1`	48.8	данные отсутствуют	74:09:0000000:3030(7)	данные отсутствуют
6	1.1.5	1.1.6	212°37.0`	10.52	данные отсутствуют	74:09:0000000:3030(7)	данные отсутствуют
7	1.1.6	1.1.7	206°30.8`	175.64	данные отсутствуют	74:09:0000000:3030(7)	данные отсутствуют
8	1.1.7	1.1.8	206°31.6`	40.53	данные отсутствуют	74:09:0000000:4906(2)	данные отсутствуют
9	1.1.8	1.1.9	236°11.5`	45.65	данные отсутствуют	74:09:0000000:4906(2)	данные отсутствуют
10	1.1.9	1.1.10	236°11.6`	544.32	данные отсутствуют	74:09:0000000:3030(7)	данные отсутствуют
11	1.1.10	1.1.11	215°46.9`	185.81	данные отсутствуют	74:09:0000000:3030(7)	данные отсутствуют
12	1.1.11	1.1.12	216°26.1`	89.12	данные отсутствуют	74:09:0000000:3030(7)	данные отсутствуют
13	1.1.12	1.1.13	214°10.6`	404.52	данные отсутствуют	74:09:0000000:3030(7)	данные отсутствуют
14	1.1.13	1.1.14	150°41.6`	218.99	данные отсутствуют	74:09:0000000:3030(7)	данные отсутствуют
15	1.1.14	1.1.15	194°21.8`	326.8	данные отсутствуют	74:09:0000000:3030(7)	данные отсутствуют
16	1.1.15	1.1.16	148°53.8`	297.06	данные отсутствуют	74:09:0000000:3030(7)	данные отсутствуют
17	1.1.16	1.1.17	177°35.5`	33.54	данные отсутствуют	74:09:0000000:4906(3), 74:09:0000000:3030(7)	данные отсутствуют
18	1.1.17	1.1.18	97°18.7`	108.52	данные отсутствуют	74:09:0000000:4906(3), 74:09:0000000:3030(7)	данные отсутствуют
19	1.1.18	1.1.19	207°45.0`	357.79	данные отсутствуют	74:09:0000000:3030(7)	данные отсутствуют
20	1.1.19	1.1.20	274°11.5`	258.61	данные отсутствуют	74:09:0000000:3030(7)	данные отсутствуют

ДОКУМЕНТ ПОДПИСАН ЭЛЕКТРОННОЙ ПОДПИСЬЮ
Сертификат: 009F0BDC181A023B64597F1E2579BEFB50
Владелец: ФЕДЕРАЛЬНАЯ СЛУЖБА ГОСУДАРСТВЕННОЙ РЕГИСТРАЦИИ, КАДАСТРА И КАРТОГРАФИИ
Действителен: с 02.08.2024 по 26.10.2025

полное наименование должности		инициалы, фамилия

Лист 8

Земельный участок			
вид объекта недвижимости			
Лист № 2 раздела 3.1	Всего листов раздела 3.1: 2	Всего разделов: 5	Всего листов выписки: 10
18.10.2024г. № КУВИ-001/2024-257175724			
Кадастровый номер:	74:09:0404034:358		

1	2	3	4	5	6	7	8
21	1.1.20	1.1.21	274°10.8`	114.27	данные отсутствуют	74:09:0000000:3030(7)	данные отсутствуют
22	1.1.21	1.1.22	0°26.0`	89.78	данные отсутствуют	74:09:0000000:3030(7)	данные отсутствуют
23	1.1.22	1.1.23	329°58.4`	111.49	данные отсутствуют	74:09:0000000:3030(7)	данные отсутствуют
24	1.1.23	1.1.24	352°3.6`	128.14	данные отсутствуют	74:09:0000000:3030(7)	данные отсутствуют
25	1.1.24	1.1.25	333°24.1`	179.82	данные отсутствуют	74:09:0000000:3030(7)	данные отсутствуют
26	1.1.25	1.1.26	359°6.1`	103.29	данные отсутствуют	74:09:0000000:3030(7)	данные отсутствуют
27	1.1.26	1.1.27	330°21.1`	97.5	данные отсутствуют	74:09:0000000:3030(7)	данные отсутствуют
28	1.1.27	1.1.28	323°49.6`	108.26	данные отсутствуют	74:09:0000000:3030(7)	данные отсутствуют
29	1.1.28	1.1.29	303°33.4`	116.72	данные отсутствуют	74:09:0000000:3030(7)	данные отсутствуют
30	1.1.29	1.1.30	348°50.8`	74.24	данные отсутствуют	74:09:0000000:3030(7)	данные отсутствуют
31	1.1.30	1.1.31	73°40.6`	26.86	данные отсутствуют	74:09:0404034:359	данные отсутствуют
32	1.1.31	1.1.32	342°11.7`	68.19	данные отсутствуют	74:09:0404034:359	данные отсутствуют
33	1.1.32	1.1.33	311°18.2`	25.56	данные отсутствуют	74:09:0404034:359	данные отсутствуют
34	1.1.33	1.1.34	28°37.5`	74.39	данные отсутствуют	74:09:0000000:3030(7)	данные отсутствуют
35	1.1.34	1.1.35	18°40.8`	97.66	данные отсутствуют	74:09:0000000:3030(7)	данные отсутствуют
36	1.1.35	1.1.36	0°44.5`	79.69	данные отсутствуют	74:09:0000000:3030(7)	данные отсутствуют
37	1.1.36	1.1.37	15°18.1`	470.47	данные отсутствуют	74:09:0000000:3030(7)	данные отсутствуют
38	1.1.37	1.1.38	15°13.3`	113.08	данные отсутствуют	74:09:0000000:3030(7)	данные отсутствуют
39	1.1.38	1.1.39	56°50.8`	204.56	данные отсутствуют	74:09:0000000:3030(7)	данные отсутствуют
40	1.1.39	1.1.40	61°14.6`	414.58	данные отсутствуют	74:09:0000000:3030(7)	данные отсутствуют
41	1.1.40	1.1.41	57°32.3`	260.11	данные отсутствуют	74:09:0000000:3030(7)	данные отсутствуют
42	1.1.41	1.1.1	45°22.0`	209.97	данные отсутствуют	74:09:0000000:3030(7)	данные отсутствуют

ДОКУМЕНТ ПОДПИСАН ЭЛЕКТРОННОЙ ПОДПИСЬЮ
Сертификат: 009F0BDC181A023B64597F1E2579BEFB50
Владелец: ФЕДЕРАЛЬНАЯ СЛУЖБА ГОСУДАРСТВЕННОЙ РЕГИСТРАЦИИ, КАДАСТРА И КАРТОГРАФИИ
Действителен: с 02.08.2024 по 26.10.2025

полное наименование должности		инициалы, фамилия

Раздел 3.2 Лист 9

Выписка из Единого государственного реестра недвижимости об объекте недвижимости

Описание местоположения земельного участка

Земельный участок			
вид объекта недвижимости			
Лист № 1 раздела 3.2	Всего листов раздела 3.2: 2	Всего разделов: 5	Всего листов выписки: 10
18.10.2024г. № КУВИ-001/2024-257175724			
Кадастровый номер:	74:09:0404034:358		

Сведения о характерных точках границы земельного участка

Система координат МСК-74

Номер точки	Координаты, м		Описание закрепления на местности	Средняя квадратичная погрешность определения координат характерных точек границ земельного участка, м
	X	Y		
1	2	3	4	5
1	700278.51	2273208.29	-	5
2	700244.26	2273383.78	-	5
3	700179.1	2273659.25	-	5
4	700135.98	2273691.14	-	5
5	700089.81	2273706.93	-	5
6	700080.95	2273701.26	-	5
7	699923.78	2273622.85	-	5
8	699887.52	2273604.75	-	5
9	699862.12	2273566.82	-	5
10	699559.27	2273114.53	-	5
11	699408.53	2273005.89	-	5
12	699336.83	2272952.96	-	5
13	699002.17	2272725.72	-	5
14	698811.21	2272832.91	-	5
15	698494.63	2272751.84	-	5
16	698240.28	2272905.3	-	5
17	698206.77	2272906.71	-	5
18	698192.96	2273014.35	-	5
19	697876.32	2272847.76	-	5
20	697895.22	2272589.84	-	5
21	697903.55	2272475.87	-	5
22	697993.33	2272476.55	-	5

ДОКУМЕНТ ПОДПИСАН ЭЛЕКТРОННОЙ ПОДПИСЬЮ
Сертификат: 009F0BDC181A023B64597F1E2579BEFB50
Владелец: ФЕДЕРАЛЬНАЯ СЛУЖБА ГОСУДАРСТВЕННОЙ РЕГИСТРАЦИИ, КАДАСТРА И КАРТОГРАФИИ
Действителен: с 02.08.2024 по 26.10.2025

полное наименование должности		инициалы, фамилия

Лист 10

Земельный участок			
вид объекта недвижимости			
Лист № 2 раздела 3.2	Всего листов раздела 3.2: 2	Всего разделов: 5	Всего листов выписки: 10
18.10.2024г. № КУВИ-001/2024-257175724			
Кадастровый номер:	74:09:0404034:358		

1	2	3	4	5
23	698089.86	2272420.76	-	5
24	698216.77	2272403.06	-	5
25	698377.56	2272322.55	-	5
26	698480.84	2272320.93	-	5
27	698565.57	2272272.7	-	5
28	698652.96	2272208.8	-	5
29	698717.48	2272111.53	-	5
30	698790.32	2272097.17	-	5
31	698797.87	2272122.95	-	5
32	698862.79	2272102.1	-	5
33	698879.66	2272082.9	-	5
34	698944.96	2272118.54	-	5
35	699037.48	2272149.82	-	5
36	699117.16	2272150.85	-	5
37	699570.95	2272275	-	5
38	699680.06	2272304.69	-	5
39	699791.93	2272475.95	-	5
40	699991.38	2272839.4	-	5
41	700130.99	2273058.87	-	5
1	700278.51	2273208.29	-	5

ДОКУМЕНТ ПОДПИСАН ЭЛЕКТРОННОЙ ПОДПИСЬЮ
Сертификат: 009F0BDC181A023B64597F1E2579BEFB50
Владелец: ФЕДЕРАЛЬНАЯ СЛУЖБА ГОСУДАРСТВЕННОЙ РЕГИСТРАЦИИ, КАДАСТРА И КАРТОГРАФИИ
Действителен: с 02.08.2024 по 26.10.2025

полное наименование должности		инициалы, фамилия

11,071А 1 от Окс Дог Дом

Филиал публично-правовой компании "Роскадастр" по Челябинской области
полное наименование органа регистрации прав

Выписка из Единого государственного реестра недвижимости об объекте недвижимости

Сведения о характеристиках объекта недвижимости

На основании запроса от 02.05.2023, поступившего на рассмотрение 02.05.2023, сообщаем, что согласно записям Единого государственного реестра недвижимости:

Раздел 1 Лист 1

Земельный участок			
вид объекта недвижимости			
Лист № 1 раздела 1	Всего листов раздела 1: 3	Всего разделов: 5	Всего листов выписки: 17

02.05.2023г. № КУВИ-001/2023-101702546	
Кадастровый номер:	74:09:0000000:4906
Номер кадастрового квартала:	74:09:0000000
Дата присвоения кадастрового номера:	28.04.2023
Ранее присвоенный государственный учетный номер:	данные отсутствуют
Местоположение:	Российская Федерация, Челябинская область, Каслинский район, Каслинское лесничество, Вишневогорское участковое лесничество,квартал 54 части выделов 23,40, квартал 55 части выделов 33-36,41,44-46,48-53,59,61, квартал 71 части выделов 26,32,34-37, квартал 72 части выделов 5,10,24,25,32,37,38, квартал 85 части выделов 2,4,10,16,33,34
Площадь:	110700 +/- 5822
Кадастровая стоимость, руб.:	не определена
Кадастровые номера расположенных в пределах земельного участка объектов недвижимости:	данные отсутствуют
Кадастровые номера объектов недвижимости, из которых образован объект недвижимости:	74:09:0000000:3030
Кадастровые номера образованных объектов недвижимости:	данные отсутствуют
Категория земель:	Земли лесного фонда
Виды разрешенного использования:	строительство, реконструкция, эксплуатация линейного объекта
Сведения о кадастровом инженере:	2414, образованием земельного участка путем раздела земельного участка с кадастровым номером 74:09:0000000:3030, 2022-07-14, 2022-07-14
Сведения о лесах, водных объектах и об иных природных объектах, расположенных в пределах земельного участка:	данные отсутствуют
Сведения о том, что земельный участок полностью расположен в границах зоны с особыми условиями использования территории, территории объекта культурного наследия, публичного сервитута:	данные отсутствуют

полное наименование должности	ДОКУМЕНТ ПОДПИСАН ЭЛЕКТРОННОЙ ПОДПИСЬЮ Сертификат: 3094B7974B3CA8E1F07A347CFAD6FA78 Владелец: ФЕДЕРАЛЬНАЯ СЛУЖБА ГОСУДАРСТВЕННОЙ РЕГИСТРАЦИИ, КАДАСТРА И КАРТОГРАФИИ Действителен: с 17.05.2022 по 10.08.2023	инициалы, фамилия

Лист 2

Земельный участок			
вид объекта недвижимости			
Лист № 2 раздела 1	Всего листов раздела 1: 3	Всего разделов: 5	Всего листов выписки: 17

02.05.2023г. № КУВИ-001/2023-101702546	
Кадастровый номер:	74:09:0000000:4906
Сведения о том, что земельный участок расположен в границах особой экономической зоны, территории опережающего социально-экономического развития, зоны территориального развития в Российской Федерации, игорной зоны:	данные отсутствуют
Сведения о том, что земельный участок расположен в границах особо охраняемой природной территории, охотничьих угодий, лесничеств:	данные отсутствуют
Сведения о результатах проведения государственного земельного надзора:	данные отсутствуют
Сведения о расположении земельного участка в границах территории, в отношении которой утвержден проект межевания территории:	данные отсутствуют
Условный номер земельного участка:	данные отсутствуют
Сведения о принятии акта и (или) заключении договора, предусматривающих предоставление в соответствии с земельным законодательством исполнительным органом государственным органом власти или органом местного самоуправления, находящегося в государственной или муниципальной собственности земельного участка для строительства наемного дома социального использования или наемного дома коммерческого использования:	данные отсутствуют
Сведения о том, что земельный участок или земельные участки образованы на основании решения об изъятии земельного участка и (или) расположенного на нем объекта недвижимости для государственных или муниципальных нужд:	данные отсутствуют
Сведения о том, что земельный участок образован из земель или земельного участка, государственная собственность на которые не разграничена:	данные отсутствуют
Сведения о наличии земельного спора о местоположении границ земельных участков:	данные отсутствуют
Статус записи об объекте недвижимости:	Сведения об объекте недвижимости имеют статус "актуальные"
Особые отметки:	Граница земельного участка состоит из 3 контуров. Учетные номера контуров и их площади: 1 - 800 кв.м, 2 - 71800 кв.м, 3 - 38100 кв.м. Сведения, необходимые для заполнения раздела: 4 - Сведения о частях земельного участка, отсутствуют.

полное наименование должности	ДОКУМЕНТ ПОДПИСАН ЭЛЕКТРОННОЙ ПОДПИСЬЮ Сертификат: 3094B7974B3CA8E1F07A347CFAD6FA78 Владелец: ФЕДЕРАЛЬНАЯ СЛУЖБА ГОСУДАРСТВЕННОЙ РЕГИСТРАЦИИ, КАДАСТРА И КАРТОГРАФИИ Действителен: с 17.05.2022 по 10.08.2023	инициалы, фамилия

Лист 3

Земельный участок			
вид объекта недвижимости			
Лист № 3 раздела 1	Всего листов раздела 1: 3	Всего разделов: 5	Всего листов выписки: 17
02.05.2023г. № КУВИ-001/2023-101702546			
Кадастровый номер:	74:09:0000000:4906		
Получатель выписки:	Тыртышных Светлана Николаевна		

полное наименование должности	ДОКУМЕНТ ПОДПИСАН ЭЛЕКТРОННОЙ ПОДПИСЬЮ Сертификат: 3094B7974B3CA8E1E07A347CFAD6FA78 Владелец: ФЕДЕРАЛЬНАЯ СЛУЖБА ГОСУДАРСТВЕННОЙ РЕГИСТРАЦИИ, КАДАСТРА И КАРТОГРАФИИ Действителен: с 17.05.2022 по 10.08.2023	инициалы, фамилия

Раздел 2 Лист 4

Выписка из Единого государственного реестра недвижимости об объекте недвижимости

Сведения о зарегистрированных правах

Земельный участок			
вид объекта недвижимости			
Лист № 1 раздела 2	Всего листов раздела 2: 2	Всего разделов: 5	Всего листов выписки: 17
02.05.2023г. № КУВИ-001/2023-101702546			
Кадастровый номер:	74:09:0000000:4906		

1	Правообладатель (правообладатели):	1.1	Российская Федерация
	Сведения о возможности предоставления третьим лицам персональных данных физического лица:	1.1.1	данные отсутствуют
2	Вид, номер, дата и время государственной регистрации права:	2.1	Собственность 74:09:0000000:4906-74/122/2023-1 28.04.2023 08:54:06
3	Сведения об осуществлении государственной регистрации сделки, права без необходимого в силу закона согласия третьего лица, органа:	3.1	данные отсутствуют
4	Ограничение прав и обременение объекта недвижимости:	не зарегистрировано	
5	Договоры участия в долевом строительстве:	не зарегистрировано	
6	Заявленные в судебном порядке права требования:	данные отсутствуют	
7	Сведения о возможности предоставления третьим лицам персональных данных физического лица	данные отсутствуют	
8	Сведения о возражении в отношении зарегистрированного права:	данные отсутствуют	
9	Сведения о наличии решения об изъятии объекта недвижимости для государственных и муниципальных нужд:	данные отсутствуют	
10	Сведения о невозможности государственной регистрации без личного участия правообладателя или его законного представителя:	данные отсутствуют	
11	Правопритязания и сведения о наличии поступивших, но не рассмотренных заявлений о проведении государственной регистрации права (перехода, прекращения права), ограничения права или обременения объекта недвижимости, сделки в отношении объекта недвижимости:	отсутствуют	

полное наименование должности	ДОКУМЕНТ ПОДПИСАН ЭЛЕКТРОННОЙ ПОДПИСЬЮ Сертификат: 3094B7974B3CA8E1E07A347CFAD6FA78 Владелец: ФЕДЕРАЛЬНАЯ СЛУЖБА ГОСУДАРСТВЕННОЙ РЕГИСТРАЦИИ, КАДАСТРА И КАРТОГРАФИИ Действителен: с 17.05.2022 по 10.08.2023	инициалы, фамилия

Лист 5

Земельный участок вид объекта недвижимости			
Лист № 2 раздела 2	Всего листов раздела 2: 2	Всего разделов: 5	Всего листов выписки: 17
02.05.2023г. № КУВИ-001/2023-101702546			
Кадастровый номер:	74:09:0000000:4906		
11	Сведения о невозможности государственной регистрации перехода, прекращения, ограничения права на земельный участок из земель сельскохозяйственного назначения:	данные отсутствуют	

полное наименование должности	ДОКУМЕНТ ПОДПИСАН ЭЛЕКТРОННОЙ ПОДПИСЬЮ Сертификат: 3094B7974B3CA8E1F07A347CFAD6FA78 Владелец: ФЕДЕРАЛЬНАЯ СЛУЖБА ГОСУДАРСТВЕННОЙ РЕГИСТРАЦИИ, КАДАСТРА И КАРТОГРАФИИ Действителен: с 17.05.2022 по 10.08.2023	инициалы, фамилия


Раздел 3 Лист 6

Выписка из Единого государственного реестра недвижимости об объекте недвижимости

Описание местоположения земельного участка

Земельный участок вид объекта недвижимости			
Лист № 1 раздела 3	Всего листов раздела 3: 4	Всего разделов: 5	Всего листов выписки: 17
02.05.2023г. № КУВИ-001/2023-101702546			
Кадастровый номер:	74:09:0000000:4906		

План (чертеж, схема) земельного участка

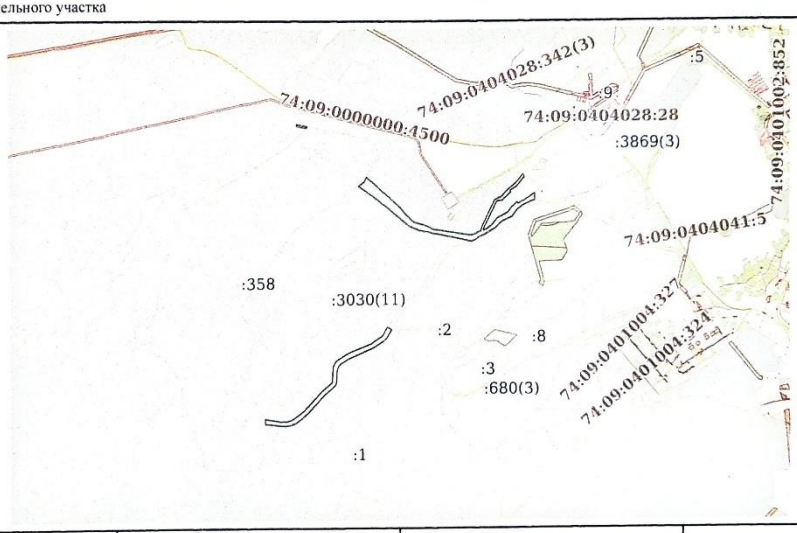

Масштаб 1:30000 Условные обозначения:

полное наименование должности	ДОКУМЕНТ ПОДПИСАН ЭЛЕКТРОННОЙ ПОДПИСЬЮ Сертификат: 3094B7974B3CA8E1F07A347CFAD6FA78 Владелец: ФЕДЕРАЛЬНАЯ СЛУЖБА ГОСУДАРСТВЕННОЙ РЕГИСТРАЦИИ, КАДАСТРА И КАРТОГРАФИИ Действителен: с 17.05.2022 по 10.08.2023	инициалы, фамилия

Взам. инв. №


Подп. и дата

Инв. № подл.

Изм.	Кол.уч.	Лист	№ док.	Подп.	Дата	2024-329-ОВОС	Лист 292

Лист 7

Земельный участок вид объекта недвижимости			
Лист № 2 раздела 3	Всего листов раздела 3: 4	Всего разделов: 5	Всего листов выписки: 17
02.05.2023г. № КУВИ-001/2023-101702546			
Кадастровый номер:	74:09:0000000:4906		

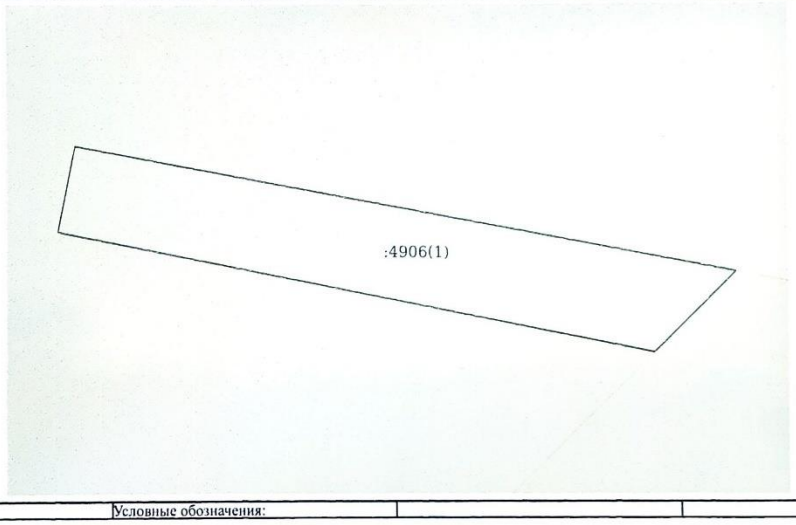


Масштаб 1:500	Условные обозначения:		

	ДОКУМЕНТ ПОДПИСАН ЭЛЕКТРОННОЙ ПОДПИСЬЮ Сертификат: 3094B7974B3CA8E1E07A347CEAD6FA78 Владелец: ФЕДЕРАЛЬНАЯ СЛУЖБА ГОСУДАРСТВЕННОЙ РЕГИСТРАЦИИ, КАДАСТРА И КАРТОГРАФИИ Действителен: с 17.05.2022 по 10.08.2023	
полное наименование должности		инициалы, фамилия

Лист 8

Земельный участок вид объекта недвижимости			
Лист № 3 раздела 3	Всего листов раздела 3: 4	Всего разделов: 5	Всего листов выписки: 17
02.05.2023г. № КУВИ-001/2023-101702546			
Кадастровый номер:	74:09:0000000:4906		

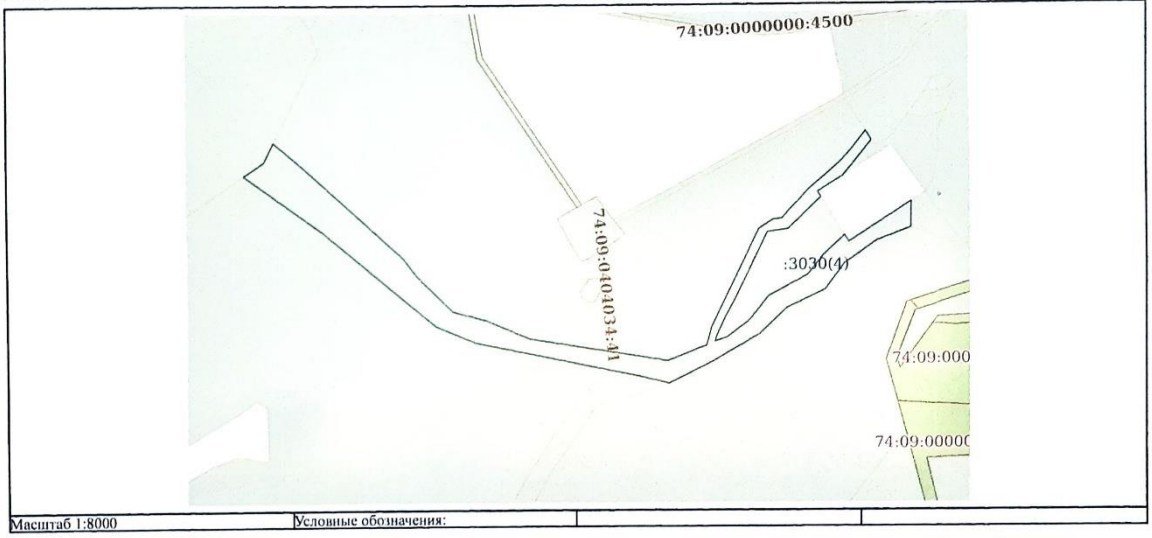


Масштаб 1:8000	Условные обозначения:		

	ДОКУМЕНТ ПОДПИСАН ЭЛЕКТРОННОЙ ПОДПИСЬЮ Сертификат: 3094B7974B3CA8E1E07A347CEAD6FA78 Владелец: ФЕДЕРАЛЬНАЯ СЛУЖБА ГОСУДАРСТВЕННОЙ РЕГИСТРАЦИИ, КАДАСТРА И КАРТОГРАФИИ Действителен: с 17.05.2022 по 10.08.2023	
полное наименование должности		инициалы, фамилия

Лист 9

Земельный участок			
вид объекта недвижимости			
Лист № 4 раздела 3	Всего листов раздела 3: 4	Всего разделов: 5	Всего листов выписки: 17
02.05.2023г. № КУВИ-001/2023-101702546			
Кадастровый номер:	74:09:0000000:4906		

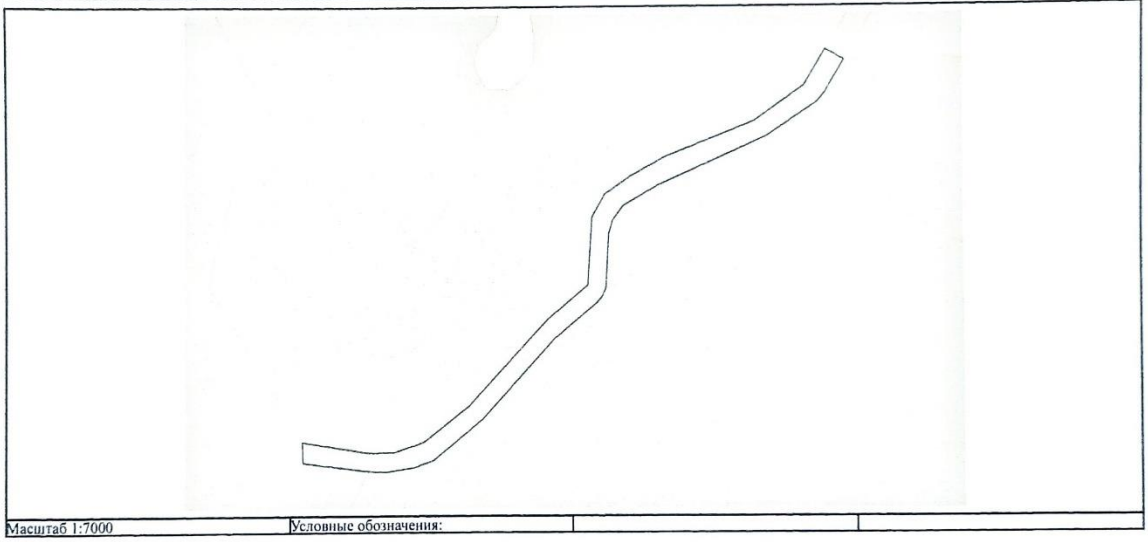

Масштаб 1:7000	Условные обозначения:		

полное наименование должности	ДОКУМЕНТ ПОДПИСАН ЭЛЕКТРОННОЙ ПОДПИСЬЮ Сертификат: 3094D7974D3CA8E1F07A347CFAD6FA78 Владелец: ФЕДЕРАЛЬНАЯ СЛУЖБА ГОСУДАРСТВЕННОЙ РЕГИСТРАЦИИ, КАДАСТРА И КАРТОГРАФИИ Действителен: с 17.05.2022 по 10.08.2023	инициалы, фамилия

Раздел 3.1 Лист 10

Выписка из Единого государственного реестра недвижимости об объекте недвижимости

Описание местоположения земельного участка

Земельный участок			
вид объекта недвижимости			
Лист № 1 раздела 3.1	Всего листов раздела 3.1: 4	Всего разделов: 5	Всего листов выписки: 17
02.05.2023г. № КУВИ-001/2023-101702546			
Кадастровый номер:	74:09:0000000:4906		

Описание местоположения границ земельного участка

№ п/п	Номер точки начальная	Номер точки конечная	Дирекционный угол	Горизонтальное проложение, м	Описание закрепления на местности	Кадастровые номера смежных участков	Сведения об адресах правообладателей смежных земельных участков
1	2	3	4	5	6	7	8
1	1.1.1	1.1.2	119°4.1`	35.11	данные отсутствуют	74:09:0000000:4904	данные отсутствуют
2	1.1.2	1.1.3	210°45.1`	60.76	данные отсутствуют	74:09:0000000:3030(13)	данные отсутствуют
3	1.1.3	1.1.4	219°32.7`	20.01	данные отсутствуют	74:09:0000000:3030(13)	данные отсутствуют
4	1.1.4	1.1.5	236°18.7`	99.61	данные отсутствуют	74:09:0000000:3030(13)	данные отсутствуют
5	1.1.5	1.1.6	246°9.2`	196.34	данные отсутствуют	74:09:0000000:3030(13)	данные отсутствуют
6	1.1.6	1.1.7	240°6.3`	64.53	данные отсутствуют	74:09:0000000:3030(13)	данные отсутствуют
7	1.1.7	1.1.8	216°23.8`	28.78	данные отсутствуют	74:09:0000000:3030(13)	данные отсутствуют
8	1.1.8	1.1.9	196°23.4`	24.1	данные отсутствуют	74:09:0000000:3030(13)	данные отсутствуют
9	1.1.9	1.1.10	183°15.7`	88.76	данные отсутствуют	74:09:0000000:3030(13)	данные отсутствуют
10	1.1.10	1.1.11	205°56.2`	14.68	данные отсутствуют	74:09:0000000:3030(13)	данные отсутствуют
11	1.1.11	1.1.12	220°41.8`	14.32	данные отсутствуют	74:09:0000000:3030(13)	данные отсутствуют
12	1.1.12	1.1.13	230°19.6`	89.66	данные отсутствуют	74:09:0000000:3030(13)	данные отсутствуют
13	1.1.13	1.1.14	222°30.4`	175.92	данные отсутствуют	74:09:0000000:3030(13)	данные отсутствуют
14	1.1.14	1.1.15	230°49.5`	104.78	данные отсутствуют	74:09:0000000:3030(13)	данные отсутствуют
15	1.1.15	1.1.16	250°10.6`	35.74	данные отсутствуют	74:09:0000000:3030(13)	данные отсутствуют
16	1.1.16	1.1.17	261°19.5`	44.88	данные отсутствуют	74:09:0000000:3030(13)	данные отсутствуют
17	1.1.17	1.1.18	272°40.4`	29.16	данные отсутствуют	74:09:0000000:3030(13)	данные отсутствуют
18	1.1.18	1.1.19	277°18.7`	108.52	данные отсутствуют	74:09:0404034:358	данные отсутствуют
19	1.1.19	1.1.20	357°35.5`	33.54	данные отсутствуют	74:09:0404034:358	данные отсутствуют
20	1.1.20	1.1.21	99°8.8`	112.11	данные отсутствуют	74:09:0000000:3030(11)	данные отсутствуют
21	1.1.21	1.1.22	88°53.2`	40.69	данные отсутствуют	74:09:0000000:3030(11)	данные отсутствуют
22	1.1.22	1.1.23	71°31.3`	51.08	данные отсутствуют	74:09:0000000:3030(11)	данные отсутствуют

полное наименование должности	ДОКУМЕНТ ПОДПИСАН ЭЛЕКТРОННОЙ ПОДПИСЬЮ Сертификат: 3094D7974D3CA8E1F07A347CFAD6FA78 Владелец: ФЕДЕРАЛЬНАЯ СЛУЖБА ГОСУДАРСТВЕННОЙ РЕГИСТРАЦИИ, КАДАСТРА И КАРТОГРАФИИ Действителен: с 17.05.2022 по 10.08.2023	инициалы, фамилия

Лист 11

Земельный участок			
вид объекта недвижимости			
Лист № 2 раздела 3.1	Всего листов раздела 3.1: 4	Всего разделов: 5	Всего листов выписки: 17
02.05.2023г. № КУВИ-001/2023-101702546			
Кадастровый номер:	74:09:0000000:4906		

1	2	3	4	5	6	7	8
23	1.1.23	1.1.24	52°3.5`	95.47	данные отсутствуют	74:09:0000000:3030(11)	данные отсутствуют
24	1.1.24	1.1.25	42°56.6`	190.38	данные отсутствуют	74:09:0000000:3030(11)	данные отсутствуют
25	1.1.25	1.1.26	50°12.6`	86.52	данные отсутствуют	74:09:0000000:3030(11)	данные отсутствуют
26	1.1.26	1.1.27	3°52.7`	111.77	данные отсутствуют	74:09:0000000:3030(11)	данные отсутствуют
27	1.1.27	1.1.28	29°33.1`	42.15	данные отсутствуют	74:09:0000000:3030(11)	данные отсутствуют
28	1.1.28	1.1.29	55°10.2`	51.58	данные отсутствуют	74:09:0000000:3030(11)	данные отсутствуют
29	1.1.29	1.1.30	61°31.6`	64.31	данные отсутствуют	74:09:0000000:3030(11)	данные отсутствуют
30	1.1.30	1.1.31	68°36.1`	157.54	данные отсутствуют	74:09:0000000:3030(11)	данные отсутствуют
31	1.1.31	1.1.32	54°55.9`	99.54	данные отсутствуют	74:09:0000000:3030(11)	данные отсутствуют
32	1.1.32	1.1.1	30°53.3`	67.87	данные отсутствуют	74:09:0000000:3030(11)	данные отсутствуют
33	2.1.1	2.1.2	130°7.9`	70.25	данные отсутствуют	74:09:0000000:3030(13)	данные отсутствуют
34	2.1.2	2.1.3	132°7.0`	254.83	данные отсутствуют	74:09:0000000:3030(13)	данные отсутствуют
35	2.1.3	2.1.4	143°12.4`	42.99	данные отсутствуют	74:09:0000000:3030(13)	данные отсутствуют
36	2.1.4	2.1.5	134°24.5`	93.06	данные отсутствуют	74:09:0000000:3030(13)	данные отсутствуют
37	2.1.5	2.1.6	105°3.0`	66.05	данные отсутствуют	74:09:0000000:3030(13)	данные отсутствуют
38	2.1.6	2.1.7	113°14.6`	87.24	данные отсутствуют	74:09:0000000:3030(13)	данные отсутствуют
39	2.1.7	2.1.8	99°13.3`	260.15	данные отсутствуют	74:09:0000000:3030(13)	данные отсутствуют
40	2.1.8	2.1.9	68°17.5`	77.49	данные отсутствуют	74:09:0000000:3030(13)	данные отсутствуют
41	2.1.9	2.1.10	15°28.2`	35.58	данные отсутствуют	74:09:0000000:3030(13)	данные отсутствуют
42	2.1.10	2.1.11	25°32.9`	201.22	данные отсутствуют	74:09:0000000:3030(13)	данные отсутствуют
43	2.1.11	2.1.12	57°2.6`	31.62	данные отсутствуют	74:09:0000000:3030(13)	данные отсутствуют
44	2.1.12	2.1.13	82°55.7`	2.68	данные отсутствуют	74:09:0000000:3030(13)	данные отсутствуют
45	2.1.13	2.1.14	83°49.9`	13.68	данные отсутствуют	74:09:0000000:3030(13)	данные отсутствуют
46	2.1.14	2.1.15	41°13.2`	17.16	данные отсутствуют	74:09:0000000:3030(13)	данные отсутствуют
47	2.1.15	2.1.16	43°58.4`	22.51	данные отсутствуют	74:09:0000000:3030(13)	данные отсутствуют
48	2.1.16	2.1.17	42°55.0`	34.63	данные отсутствуют	74:09:0000000:3030(13)	данные отсутствуют
49	2.1.17	2.1.18	49°52.9`	42.96	данные отсутствуют	74:09:0000000:3030(13)	данные отсутствуют
50	2.1.18	2.1.19	47°53.4`	31.27	данные отсутствуют	74:09:0000000:3030(13)	данные отсутствуют
51	2.1.19	2.1.20	44°44.5`	21.95	данные отсутствуют	74:09:0000000:3030(13)	данные отсутствуют

ДОКУМЕНТ ПОДПИСАН ЭЛЕКТРОННОЙ ПОДПИСЬЮ
Сертификат: 3094B7974B3CA8E1F07A347CFAD6FA78
Владелец: ФЕДЕРАЛЬНАЯ СЛУЖБА ГОСУДАРСТВЕННОЙ РЕГИСТРАЦИИ, КАДАСТРА И КАРТОГРАФИИ
Действителен: с 17.05.2022 по 10.08.2023

полное наименование должности		инициалы, фамилия

Лист 12

Земельный участок			
вид объекта недвижимости			
Лист № 3 раздела 3.1	Всего листов раздела 3.1: 4	Всего разделов: 5	Всего листов выписки: 17
02.05.2023г. № КУВИ-001/2023-101702546			
Кадастровый номер:	74:09:0000000:4906		

1	2	3	4	5	6	7	8
52	2.1.20	2.1.21	39°4.3`	32.65	данные отсутствуют	74:09:0000000:3030(13)	данные отсутствуют
53	2.1.21	2.1.22	37°47.0`	21.84	данные отсутствуют	74:09:0000000:3030(13)	данные отсутствуют
54	2.1.22	2.1.23	147°21.1`	20.46	данные отсутствуют	74:09:0000000:3869(3), 74:09:0000000:3030(13)	данные отсутствуют
55	2.1.23	2.1.24	219°5.3`	83.88	данные отсутствуют	74:09:0000000:3030(13)	данные отсутствуют
56	2.1.24	2.1.25	237°40.6`	56.48	данные отсутствуют	данные отсутствуют	данные отсутствуют
57	2.1.25	2.1.26	148°10.7`	11.57	данные отсутствуют	данные отсутствуют	данные отсутствуют
58	2.1.26	2.1.27	226°5.5`	84.63	данные отсутствуют	74:09:0000000:3030(4)	данные отсутствуют
59	2.1.27	2.1.28	262°18.1`	38.82	данные отсутствуют	74:09:0000000:3030(4)	данные отсутствуют
60	2.1.28	2.1.29	82°52.5`	0.08	данные отсутствуют	74:09:0000000:3030(4)	данные отсутствуют
61	2.1.29	2.1.30	205°43.0`	17.81	данные отсутствуют	74:09:0000000:3030(4)	данные отсутствуют
62	2.1.30	2.1.31	205°34.9`	51.9	данные отсутствуют	74:09:0000000:3030(4)	данные отсутствуют
63	2.1.31	2.1.32	205°39.8`	69.87	данные отсутствуют	74:09:0000000:3030(4)	данные отсутствуют
64	2.1.32	2.1.33	208°28.1`	35.29	данные отсутствуют	74:09:0000000:3030(4)	данные отсутствуют
65	2.1.33	2.1.34	204°32.6`	34.62	данные отсутствуют	74:09:0000000:3030(4)	данные отсутствуют
66	2.1.34	2.1.35	201°25.9`	15.54	данные отсутствуют	74:09:0000000:3030(4)	данные отсутствуют
67	2.1.35	2.1.36	71°44.9`	24.71	данные отсутствуют	74:09:0000000:3030(4)	данные отсутствуют
68	2.1.36	2.1.37	52°28.0`	53.22	данные отсутствуют	74:09:0000000:3030(4)	данные отсутствуют
69	2.1.37	2.1.38	37°49.6`	55.38	данные отсутствуют	74:09:0000000:3030(4)	данные отсутствуют
70	2.1.38	2.1.39	61°45.7`	82.66	данные отсутствуют	74:09:0000000:3030(4)	данные отсутствуют
71	2.1.39	2.1.40	38°11.8`	44.52	данные отсутствуют	74:09:0000000:3030(4)	данные отсутствуют
72	2.1.40	2.1.41	46°48.5`	55.58	данные отсутствуют	74:09:0000000:3030(4)	данные отсутствуют
73	2.1.41	2.1.42	148°10.4`	14.58	данные отсутствуют	данные отсутствуют	данные отсутствуют
74	2.1.42	2.1.43	57°14.6`	138.01	данные отсутствуют	данные отсутствуют	данные отсутствуют
75	2.1.43	2.1.44	180°50.8`	48.7	данные отсутствуют	74:09:0000000:4907(2)	данные отсутствуют
76	2.1.44	2.1.45	249°14.3`	68.69	данные отсутствуют	74:09:0000000:3030(13)	данные отсутствуют
77	2.1.45	2.1.46	234°34.4`	73.25	данные отсутствуют	74:09:0000000:3030(13)	данные отсутствуют
78	2.1.46	2.1.47	216°19.6`	59.08	данные отсутствуют	74:09:0000000:3030(13)	данные отсутствуют
79	2.1.47	2.1.48	244°41.2`	78.84	данные отсутствуют	74:09:0000000:3030(13)	данные отсутствуют
80	2.1.48	2.1.49	226°4.0`	69.49	данные отсутствуют	74:09:0000000:3030(13)	данные отсутствуют

ДОКУМЕНТ ПОДПИСАН ЭЛЕКТРОННОЙ ПОДПИСЬЮ
Сертификат: 3094B7974B3CA8E1F07A347CFAD6FA78
Владелец: ФЕДЕРАЛЬНАЯ СЛУЖБА ГОСУДАРСТВЕННОЙ РЕГИСТРАЦИИ, КАДАСТРА И КАРТОГРАФИИ
Действителен: с 17.05.2022 по 10.08.2023

полное наименование должности		инициалы, фамилия

Земельный участок вид объекта недвижимости			
Лист № 4 раздела 3.1	Всего листов раздела 3.1: 4	Всего разделов: 5	Всего листов выписки: 17
02.05.2023г. № КУВИ-001/2023-101702546			
Кадастровый номер:	74:09:0000000:4906		

1	2	3	4	5	6	7	8
81	2.1.49	2.1.50	239°46.2`	102.15	данные отсутствуют	74:09:0000000:3030(13)	данные отсутствуют
82	2.1.50	2.1.51	243°35.6`	88.68	данные отсутствуют	74:09:0000000:3030(13)	данные отсутствуют
83	2.1.51	2.1.52	283°19.7`	58.65	данные отсутствуют	74:09:0000000:4904	данные отсутствуют
84	2.1.52	2.1.53	281°43.8`	310.1	данные отсутствуют	74:09:0000000:3030(11)	данные отсутствуют
85	2.1.53	2.1.54	292°33.6`	80.41	данные отсутствуют	74:09:0000000:3030(11)	данные отсутствуют
86	2.1.54	2.1.55	309°46.6`	277.9	данные отсутствуют	74:09:0000000:3030(11)	данные отсутствуют
87	2.1.55	2.1.56	305°30.1`	179.0	данные отсутствуют	74:09:0000000:3030(11)	данные отсутствуют
88	2.1.56	2.1.57	56°11.5`	45.65	данные отсутствуют	74:09:0404034:358	данные отсутствуют
89	2.1.57	2.1.1	26°31.6`	40.53	данные отсутствуют	74:09:0404034:358	данные отсутствуют
90	3.1.1	3.1.2	100°50.9`	78.58	данные отсутствуют	74:09:0000000:3030(13)	данные отсутствуют
91	3.1.2	3.1.3	225°21.8`	13.41	данные отсутствуют	74:09:0404034:358, 74:09:0000000:3030(13)	данные отсутствуют
92	3.1.3	3.1.4	281°27.3`	71.1	данные отсутствуют	74:09:0000000:3030(13)	данные отсутствуют
93	3.1.4	3.1.1	11°25.8`	10.29	данные отсутствуют	74:09:0000000:3030(13)	данные отсутствуют

полное наименование должности	ДОКУМЕНТ ПОДПИСАН ЭЛЕКТРОННОЙ ПОДПИСЬЮ Сертификат: 3094B7974B3CA8E1E07A347CFAD6FA78 Владелец: ФЕДЕРАЛЬНАЯ СЛУЖБА ГОСУДАРСТВЕННОЙ РЕГИСТРАЦИИ, КАДАСТРА И КАРТОГРАФИИ Действителен: с 17.05.2022 по 10.08.2023	инициалы, фамилия

Выписка из Единого государственного реестра недвижимости об объекте недвижимости

Описание местоположения земельного участка

Земельный участок вид объекта недвижимости			
Лист № 1 раздела 3.2	Всего листов раздела 3.2: 4	Всего разделов: 5	Всего листов выписки: 17
02.05.2023г. № КУВИ-001/2023-101702546			
Кадастровый номер:	74:09:0000000:4906		

Сведения о характерных точках границы земельного участка Система координат МСК-74				
Номер точки	Координаты, м		Описание закрепления на местности	Средняя квадратичная погрешность определения координат характерных точек границ земельного участка, м
	X	Y		
1	2	3	4	5
1	700293.3	2273131.11	-	5
2	700278.51	2273208.29	-	5
3	700269.09	2273198.75	-	5
4	700283.21	2273129.07	-	5
1	700293.3	2273131.11	-	5
1	699923.78	2273622.85	-	5
2	699878.5	2273676.56	-	5
3	699707.6	2273865.59	-	5
4	699673.17	2273891.34	-	5
5	699608.05	2273957.82	-	5
6	699590.9	2274021.6	-	5
7	699556.47	2274101.76	-	5
8	699514.78	2274358.55	-	5
9	699543.44	2274430.54	-	5
10	699577.73	2274440.03	-	5
11	699759.28	2274526.81	-	5
12	699776.48	2274553.34	-	5
13	699776.81	2274556	-	5
14	699778.28	2274569.6	-	5
15	699791.19	2274580.91	-	5
16	699807.39	2274596.54	-	5
17	699832.75	2274620.12	-	5

полное наименование должности	ДОКУМЕНТ ПОДПИСАН ЭЛЕКТРОННОЙ ПОДПИСЬЮ Сертификат: 3094B7974B3CA8E1E07A347CFAD6FA78 Владелец: ФЕДЕРАЛЬНАЯ СЛУЖБА ГОСУДАРСТВЕННОЙ РЕГИСТРАЦИИ, КАДАСТРА И КАРТОГРАФИИ Действителен: с 17.05.2022 по 10.08.2023	инициалы, фамилия

Лист 15

Земельный участок вид объекта недвижимости			
Лист № 2 раздела 3.2	Всего листов раздела 3.2: 4	Всего разделов: 5	Всего листов выписки: 17
02.05.2023г. № КУВИ-001/2023-101702546			
Кадастровый номер:	74:09:0000000:4906		

1	2	3	4	5
18	699860.43	2274652.97	-	5
19	699881.4	2274676.17	-	5
20	699896.99	2274691.62	-	5
21	699922.34	2274712.2	-	5
22	699939.6	2274725.58	-	5
23	699922.37	2274736.62	-	5
24	699857.26	2274683.73	-	5
25	699827.06	2274636	-	5
26	699817.23	2274642.1	-	5
27	699758.54	2274581.13	-	5
28	699753.34	2274542.66	-	5
29	699753.35	2274542.74	-	5
30	699737.3	2274535.01	-	5
31	699690.49	2274512.6	-	5
32	699627.51	2274482.34	-	5
33	699596.49	2274465.52	-	5
34	699565	2274451.14	-	5
35	699550.53	2274445.46	-	5
36	699558.27	2274468.93	-	5
37	699590.69	2274511.13	-	5
38	699634.43	2274545.09	-	5
39	699673.54	2274617.91	-	5
40	699708.53	2274645.44	-	5
41	699746.57	2274685.96	-	5
42	699734.18	2274693.65	-	5
43	699808.85	2274809.71	-	5
44	699760.16	2274808.99	-	5
45	699735.81	2274744.76	-	5
46	699693.35	2274685.07	-	5

ДОКУМЕНТ ПОДПИСАН
ЭЛЕКТРОННОЙ ПОДПИСЬЮ
Сертификат: 3094B7974B3CABE1F07A347CFAD6FA78
Владелец: ФЕДЕРАЛЬНАЯ СЛУЖБА ГОСУДАРСТВЕННОЙ РЕГИСТРАЦИИ, КАДАСТРА И КАРТОГРАФИИ
Действителен: с 17.05.2022 по 10.08.2023

полное наименование должности		инициалы, фамилия

Лист 16

Земельный участок вид объекта недвижимости			
Лист № 3 раздела 3.2	Всего листов раздела 3.2: 4	Всего разделов: 5	Всего листов выписки: 17
02.05.2023г. № КУВИ-001/2023-101702546			
Кадастровый номер:	74:09:0000000:4906		

1	2	3	4	5
47	699645.75	2274650.07	-	5
48	699612.04	2274578.8	-	5
49	699563.83	2274528.76	-	5
50	699512.4	2274440.5	-	5
51	699472.96	2274361.07	-	5
52	699486.48	2274304	-	5
53	699549.52	2274000.38	-	5
54	699580.37	2273926.12	-	5
55	699758.17	2273712.54	-	5
56	699862.12	2273566.82	-	5
57	699887.52	2273604.75	-	5
1	699923.78	2273622.85	-	5
1	698874.08	2273766.79	-	5
2	698857.02	2273797.48	-	5
3	698804.8	2273766.41	-	5
4	698789.37	2273753.67	-	5
5	698734.12	2273670.79	-	5
6	698654.74	2273491.21	-	5
7	698622.58	2273435.27	-	5
8	698599.41	2273418.19	-	5
9	698576.29	2273411.39	-	5
10	698487.67	2273406.34	-	5
11	698474.47	2273399.92	-	5
12	698463.61	2273390.58	-	5
13	698406.37	2273321.57	-	5
14	698276.68	2273202.7	-	5
15	698210.49	2273121.47	-	5
16	698198.37	2273087.85	-	5
17	698191.6	2273043.48	-	5

ДОКУМЕНТ ПОДПИСАН
ЭЛЕКТРОННОЙ ПОДПИСЬЮ
Сертификат: 3094B7974B3CABE1F07A347CFAD6FA78
Владелец: ФЕДЕРАЛЬНАЯ СЛУЖБА ГОСУДАРСТВЕННОЙ РЕГИСТРАЦИИ, КАДАСТРА И КАРТОГРАФИИ
Действителен: с 17.05.2022 по 10.08.2023

полное наименование должности		инициалы, фамилия

Филиал публично-правовой компании "Роскадастр" по Челябинской области
полное наименование органа регистрации прав

Выписка из Единого государственного реестра недвижимости об объекте недвижимости

Сведения о характеристиках объекта недвижимости

На основании запроса от 02.05.2023, поступившего на рассмотрение 02.05.2023, сообщаем, что согласно записям Единого государственного реестра недвижимости:

Раздел 1 Лист 1

Земельный участок вид объекта недвижимости			
Лист № 1 раздела 1	Всего листов раздела 1: 3	Всего разделов: 8	Всего листов выписки: 19

02.05.2023г. № КУВИ-001/2023-101702790	
Кадастровый номер:	74:09:0000000:4907
Номер кадастрового квартала:	74:09:0000000
Дата присвоения кадастрового номера:	28.04.2023
Ранее присвоенный государственный учетный номер:	данные отсутствуют
Местоположение:	Российская Федерация, Челябинская область, Каслинский район, Каслинское лесничество, Вишневогорское участковое лесничество, квартал 56 части выделов 17,18,21,29,35-38,40 , квартал 57 части выделов 15,17-19,22,26,28
Площадь:	54600 +/- 4089
Кадастровая стоимость, руб.:	не определена
Кадастровые номера расположенных в пределах земельного участка объектов недвижимости:	данные отсутствуют
Кадастровые номера объектов недвижимости, из которых образован объект недвижимости:	74:09:0000000:3030
Кадастровые номера образованных объектов недвижимости:	данные отсутствуют
Категория земель:	Земли лесного фонда
Виды разрешенного использования:	строительство, реконструкция, эксплуатация линейного объекта
Сведения о кадастровом инженере:	2414, образованием земельного участка путем раздела земельного участка с кадастровым номером 74:09:0000000:3030, 2022-07-14, 2022-07-14
Сведения о лесах, водных объектах и об иных природных объектах, расположенных в пределах земельного участка:	данные отсутствуют
Сведения о том, что земельный участок полностью расположен в границах зоны с особыми условиями использования территории, территории объекта культурного наследия, публичного сервитута:	данные отсутствуют

полное наименование должности	ДОКУМЕНТ ПОДПИСАН ЭЛЕКТРОННОЙ ПОДПИСЬЮ Сертификат: 3094B7974B3CA8E1F07A347CFAD6FA78 Владелец: ФЕДЕРАЛЬНАЯ СЛУЖБА ГОСУДАРСТВЕННОЙ РЕГИСТРАЦИИ, КАДАСТРА И КАРТОГРАФИИ Действителен: с 17.05.2022 по 10.08.2023	инициалы, фамилия

Лист 2

Земельный участок вид объекта недвижимости			
Лист № 2 раздела 1	Всего листов раздела 1: 3	Всего разделов: 8	Всего листов выписки: 19

02.05.2023г. № КУВИ-001/2023-101702790	
Кадастровый номер:	74:09:0000000:4907
Сведения о том, что земельный участок расположен в границах особой экономической зоны, территории опережающего социально-экономического развития, зоны территориального развития в Российской Федерации, игорной зоны:	данные отсутствуют
Сведения о том, что земельный участок расположен в границах особо охраняемой природной территории, охотничьих угодий, лесничеств:	данные отсутствуют
Сведения о результатах проведения государственного земельного надзора:	данные отсутствуют
Сведения о расположении земельного участка в границах территории, в отношении которой утвержден проект межевания территории:	данные отсутствуют
Условный номер земельного участка:	данные отсутствуют
Сведения о принятии акта и (или) заключении договора, предусматривающих предоставление в соответствии с земельным законодательством исполнительным органом государственным органом власти или органом местного самоуправления, находящегося в государственной или муниципальной собственности земельного участка для строительства наемного дома социального использования или наемного дома коммерческого использования:	данные отсутствуют
Сведения о том, что земельный участок или земельные участки образованы на основании решения об изъятии земельного участка и (или) расположенного на нем объекта недвижимости для государственных или муниципальных нужд:	данные отсутствуют
Сведения о том, что земельный участок образован из земель или земельного участка, государственная собственность на которые не разграничена:	данные отсутствуют
Сведения о наличии земельного спора о местоположении границ земельных участков:	данные отсутствуют
Статус записи об объекте недвижимости:	Сведения об объекте недвижимости имеют статус "актуальные"
Особые отметки:	Граница земельного участка состоит из 2 контуров. Учетные номера контуров и их площади: 1 - 3100 кв.м, 2 - 51500 кв.м. Сведения об ограничениях права на объект недвижимости, обременениях данного объекта, не зарегистрированных в реестре прав, ограничений прав и обременений

полное наименование должности	ДОКУМЕНТ ПОДПИСАН ЭЛЕКТРОННОЙ ПОДПИСЬЮ Сертификат: 3094B7974B3CA8E1F07A347CFAD6FA78 Владелец: ФЕДЕРАЛЬНАЯ СЛУЖБА ГОСУДАРСТВЕННОЙ РЕГИСТРАЦИИ, КАДАСТРА И КАРТОГРАФИИ Действителен: с 17.05.2022 по 10.08.2023	инициалы, фамилия

Лист 3

Земельный участок вид объекта недвижимости			
Лист № 3 раздела 1	Всего листов раздела 1: 3	Всего разделов: 8	Всего листов выписки: 19
02.05.2023г. № КУВИ-001/2023-101702790			
Кадастровый номер:	74:09:0000000:4907		
	недвижимого имущества: вид ограничения (обременения): ограничения прав на земельный участок, предусмотренные статьей 56 Земельного кодекса Российской Федерации; срок действия: с 28.04.2023; реквизиты документа-основания: постановление правительства №160 "О порядке установления охранных зон объектов электросетевого хозяйства от 24.02.2009 № 160 выдан: Правительство РФ. вид ограничения (обременения): ограничения прав на земельный участок, предусмотренные статьей 56 Земельного кодекса Российской Федерации; срок действия: с 28.04.2023; реквизиты документа-основания: оПИСАНИЕ МЕСТОПОЛОЖЕНИЯ ГРАНИЦ от 23.01.2020 № б/н выдан: ООО Инженерные изыскания; решение «О согласовании границ охранной зоны объекта электросетевого хозяйства» от 17.02.2020 № 28-008 выдан: Ростехнадзор Уральское управление.		
Получатель выписки:	Тыртышных Светлана Николаевна		

полное наименование должности	ДОКУМЕНТ ПОДПИСАН ЭЛЕКТРОННОЙ ПОДПИСЬЮ Сертификат: 3094Ш7974В3САВЕ1F07A347CFAD8FA78 Владелец: ФЕДЕРАЛЬНАЯ СЛУЖБА ГОСУДАРСТВЕННОЙ РЕГИСТРАЦИИ, КАДАСТРА И КАРТОГРАФИИ Действителен: с 17.05.2022 по 10.08.2023	инициалы, фамилия

Раздел 2 Лист 4

Выписка из Единого государственного реестра недвижимости об объекте недвижимости

Сведения о зарегистрированных правах

Земельный участок вид объекта недвижимости			
Лист № 1 раздела 2	Всего листов раздела 2: 2	Всего разделов: 8	Всего листов выписки: 19
02.05.2023г. № КУВИ-001/2023-101702790			
Кадастровый номер:	74:09:0000000:4907		

1	Правообладатель (правообладатели):	1.1	Российская Федерация
	Сведения о возможности предоставления третьим лицам персональных данных физического лица:	1.1.1	данные отсутствуют
2	Вид, номер, дата и время государственной регистрации права:	2.1	Собственность 74:09:0000000:4907-74/122/2023-1 28.04.2023 09:32:29
3	Сведения об осуществлении государственной регистрации сделки, права без необходимого в силу закона согласия третьего лица, органа:	3.1	данные отсутствуют
4	Ограничение прав и обременение объекта недвижимости:	не зарегистрировано	
5	Договоры участия в долевом строительстве:	не зарегистрировано	
6	Заявленные в судебном порядке права требования:	данные отсутствуют	
7	Сведения о возможности предоставления третьим лицам персональных данных физического лица	данные отсутствуют	
8	Сведения о возражении в отношении зарегистрированного права:	данные отсутствуют	
9	Сведения о наличии решения об изъятии объекта недвижимости для государственных и муниципальных нужд:	данные отсутствуют	
10	Сведения о невозможности государственной регистрации без личного участия правообладателя или его законного представителя:	данные отсутствуют	
11	Правопритязания и сведения о наличии поступивших, но не рассмотренных заявлений о проведении государственной регистрации права (перехода, прекращения права), ограничения права или обременения объекта недвижимости, сделки в отношении объекта недвижимости:	отсутствуют	

полное наименование должности	ДОКУМЕНТ ПОДПИСАН ЭЛЕКТРОННОЙ ПОДПИСЬЮ Сертификат: 3094Ш7974В3САВЕ1F07A347CFAD8FA78 Владелец: ФЕДЕРАЛЬНАЯ СЛУЖБА ГОСУДАРСТВЕННОЙ РЕГИСТРАЦИИ, КАДАСТРА И КАРТОГРАФИИ Действителен: с 17.05.2022 по 10.08.2023	инициалы, фамилия

Лист 5

Земельный участок вид объекта недвижимости			
Лист № 2 раздела 2	Всего листов раздела 2: 2	Всего разделов: 8	Всего листов выписки: 19
02.05.2023г. № КУВИ-001/2023-101702790			
Кадастровый номер:	74:09:0000000:4907		
11	Сведения о невозможности государственной регистрации перехода, прекращения, ограничения права на земельный участок из земель сельскохозяйственного назначения:	данные отсутствуют	

полное наименование должности	ДОКУМЕНТ ПОДПИСАН ЭЛЕКТРОННОЙ ПОДПИСЬЮ Сертификат: 3094B7974B3CA8E1E07A347CFAD6FA78 Владелец: ФЕДЕРАЛЬНАЯ СЛУЖБА ГОСУДАРСТВЕННОЙ РЕГИСТРАЦИИ, КАДАСТРА И КАРТОГРАФИИ Действителен: с 17.05.2022 по 10.08.2023	инициалы, фамилия


Раздел 3 Лист 6

Выписка из Единого государственного реестра недвижимости об объекте недвижимости

Описание местоположения земельного участка

Земельный участок вид объекта недвижимости			
Лист № 1 раздела 3	Всего листов раздела 3: 3	Всего разделов: 8	Всего листов выписки: 19
02.05.2023г. № КУВИ-001/2023-101702790			
Кадастровый номер:	74:09:0000000:4907		

План (чертеж, схема) земельного участка

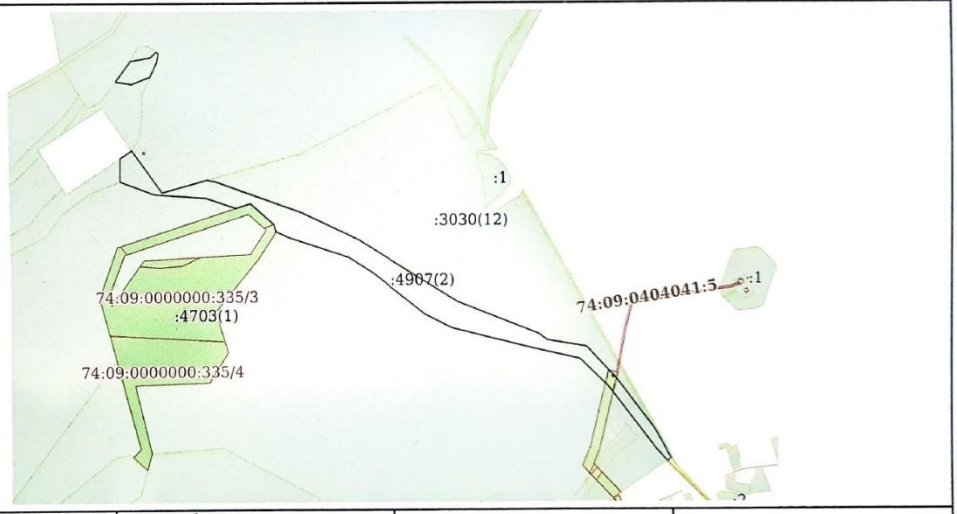


Масштаб 1:9000 | Условные обозначения:

полное наименование должности	ДОКУМЕНТ ПОДПИСАН ЭЛЕКТРОННОЙ ПОДПИСЬЮ Сертификат: 3094B7974B3CA8E1E07A347CFAD6FA78 Владелец: ФЕДЕРАЛЬНАЯ СЛУЖБА ГОСУДАРСТВЕННОЙ РЕГИСТРАЦИИ, КАДАСТРА И КАРТОГРАФИИ Действителен: с 17.05.2022 по 10.08.2023	инициалы, фамилия

Лист 7

Земельный участок			
вид объекта недвижимости			
Лист № 2 раздела 3	Всего листов раздела 3: 3	Всего разделов: 8	Всего листов выписки: 19
02.05.2023г. № КУВИ-001/2023-101702790			
Кадастровый номер:	74:09:0000000:4907		

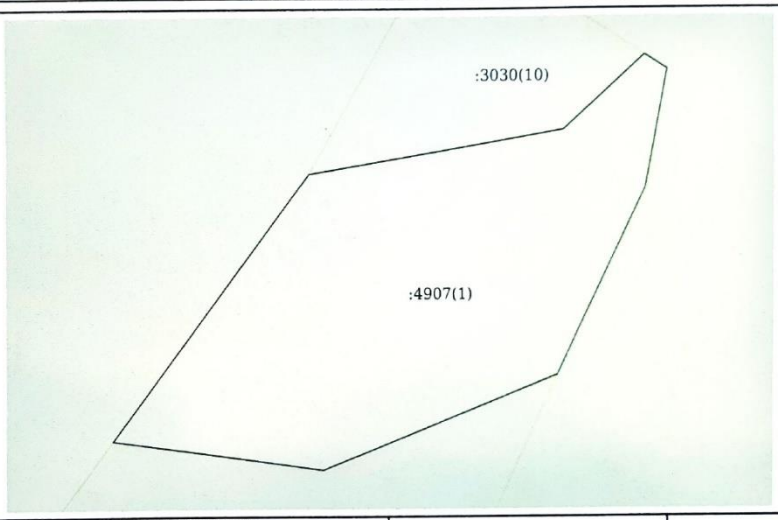


Масштаб 1:700	Условные обозначения:		

ДОКУМЕНТ ПОДПИСАН ЭЛЕКТРОННОЙ ПОДПИСЬЮ
Сертификат: 3094B7974B3CA8E1F07A347CFAD6FA78
Владелец: ФЕДЕРАЛЬНАЯ СЛУЖБА ГОСУДАРСТВЕННОЙ РЕГИСТРАЦИИ, КАДАСТРА И КАРТОГРАФИИ
Действителен: с 17.05.2022 по 10.08.2023

полное наименование должности		инициалы, фамилия

Лист 8

Земельный участок			
вид объекта недвижимости			
Лист № 3 раздела 3	Всего листов раздела 3: 3	Всего разделов: 8	Всего листов выписки: 19
02.05.2023г. № КУВИ-001/2023-101702790			
Кадастровый номер:	74:09:0000000:4907		

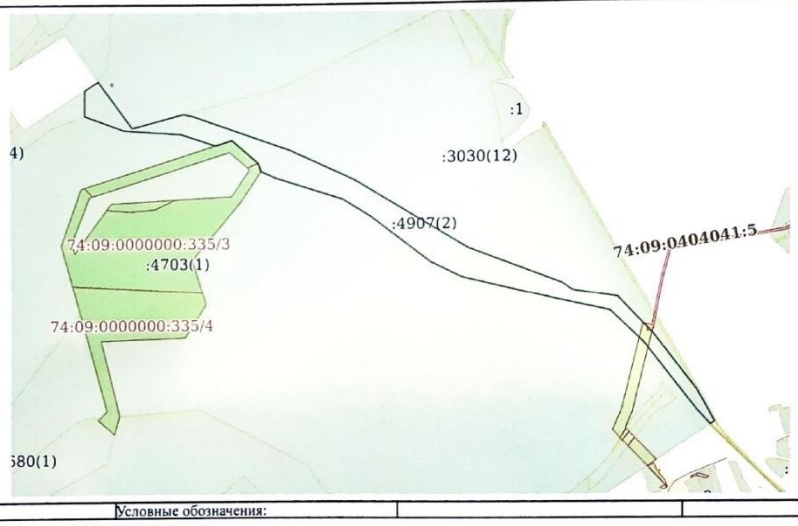

Масштаб 1:8000	Условные обозначения:		

ДОКУМЕНТ ПОДПИСАН ЭЛЕКТРОННОЙ ПОДПИСЬЮ
Сертификат: 3094B7974B3CA8E1F07A347CFAD6FA78
Владелец: ФЕДЕРАЛЬНАЯ СЛУЖБА ГОСУДАРСТВЕННОЙ РЕГИСТРАЦИИ, КАДАСТРА И КАРТОГРАФИИ
Действителен: с 17.05.2022 по 10.08.2023

полное наименование должности		инициалы, фамилия

Раздел 3.1 Лист 9

Выписка из Единого государственного реестра недвижимости об объекте недвижимости

Описание местоположения земельного участка

Земельный участок			
вид объекта недвижимости			
Лист № 1 раздела 3.1	Всего листов раздела 3.1: 2	Всего разделов: 8	Всего листов выписки: 19
02.05.2023г. № КУВИ-001/2023-101702790			
Кадастровый номер:	74:09:0000000:4907		

Описание местоположения границ земельного участка

№ п/п	Номер точки начальная	Номер точки конечная	Дирекционный угол	Горизонтальное проложение, м	Описание закрепления на местности	Кадастровые номера смежных участков	Сведения об адресах правообладателей смежных земельных участков
1	2	3	4	5	6	7	8
1	1.1.1	1.1.2	57°10.7`	30.2	данные отсутствуют	данные отсутствуют	данные отсутствуют
2	1.1.2	1.1.3	144°11.8`	108.7	данные отсутствуют	74:09:0000000:3869(3), 74:09:0000000:3030(13)	данные отсутствуют
3	1.1.3	1.1.4	74°52.1`	100.29	данные отсутствуют	74:09:0000000:3869(3)	данные отсутствуют
4	1.1.4	1.1.5	101°21.5`	18.69	данные отсутствуют	74:09:0000000:3869(3), 74:09:0000000:3030(12)	данные отсутствуют
5	1.1.5	1.1.6	109°31.6`	195.67	данные отсутствуют	74:09:0000000:3030(12)	данные отсутствуют
6	1.1.6	1.1.7	115°3.0`	134.46	данные отсутствуют	74:09:0000000:3030(12)	данные отсутствуют
7	1.1.7	1.1.8	121°34.9`	250.11	данные отсутствуют	74:09:0000000:3030(12)	данные отсутствуют
8	1.1.8	1.1.9	111°16.4`	185.96	данные отсутствуют	74:09:0000000:3030(12)	данные отсутствуют
9	1.1.9	1.1.10	125°31.9`	23.56	данные отсутствуют	74:09:0000000:3030(12)	данные отсутствуют
10	1.1.10	1.1.11	99°12.8`	83.99	данные отсутствуют	74:09:0000000:3030(12)	данные отсутствуют
11	1.1.11	1.1.12	136°52.4`	96.88	данные отсутствуют	74:09:0000000:3030(12)	данные отсутствуют
12	1.1.12	1.1.13	142°44.9`	130.11	данные отсутствуют	74:09:0000000:3030(12)	данные отсутствуют
13	1.1.13	1.1.14	150°27.1`	31.19	данные отсутствуют	74:09:0000000:3596(1)	данные отсутствуют
14	1.1.14	1.1.15	151°59.7`	38.27	данные отсутствуют	74:09:0000000:3596(1)	данные отсутствуют
15	1.1.15	1.1.16	236°27.7`	9.47	данные отсутствуют	74:09:0000000:3596(1), 74:09:0000000:3030(13)	данные отсутствуют
16	1.1.15	1.1.15			данные отсутствуют	74:09:0401003:219	данные отсутствуют
17	1.1.16	1.1.17	317°48.7`	36.18	данные отсутствуют	74:09:0000000:3030(13)	данные отсутствуют
18	1.1.16	1.1.16			данные отсутствуют	74:09:0000000:3431	данные отсутствуют
19	1.1.17	1.1.18	322°24.1`	161.2	данные отсутствуют	74:09:0000000:3030(13)	данные отсутствуют
20	1.1.18	1.1.19	314°4.2`	86.28	данные отсутствуют	74:09:0000000:3030(13)	данные отсутствуют

ДОКУМЕНТ ПОДПИСАН ЭЛЕКТРОННОЙ ПОДПИСЬЮ
Сертификат: 3094D7974B3CA8E1F07A347CEAD6FA78
Владелец: ФЕДЕРАЛЬНАЯ СЛУЖБА ГОСУДАРСТВЕННОЙ РЕГИСТРАЦИИ, КАДАСТРА И КАРТОГРАФИИ
Действителен: с 17.05.2022 по 10.08.2023

полное наименование должности		инициалы, фамилия

Лист 10

Земельный участок			
вид объекта недвижимости			
Лист № 2 раздела 3.1	Всего листов раздела 3.1: 2	Всего разделов: 8	Всего листов выписки: 19
02.05.2023г. № КУВИ-001/2023-101702790			
Кадастровый номер:	74:09:0000000:4907		

1	2	3	4	5	6	7	8
21	1.1.19	1.1.20	282°37.3`	97.98	данные отсутствуют	74:09:0000000:3030(13)	данные отсутствуют
22	1.1.20	1.1.21	283°50.8`	183.09	данные отсутствуют	74:09:0000000:3030(13)	данные отсутствуют
23	1.1.21	1.1.22	296°39.9`	64.35	данные отсутствуют	74:09:0000000:3030(13)	данные отсутствуют
24	1.1.22	1.1.23	307°52.4`	141.94	данные отсутствуют	74:09:0000000:3030(13)	данные отсутствуют
25	1.1.23	1.1.24	302°5.1`	62.39	данные отсутствуют	74:09:0000000:3030(13)	данные отсутствуют
26	1.1.24	1.1.25	288°0.2`	133.84	данные отсутствуют	74:09:0000000:3030(13)	данные отсутствуют
27	1.1.25	1.1.26	294°3.8`	30.24	данные отсутствуют	74:09:0000000:3030(13)	данные отсутствуют
28	1.1.26	1.1.27	342°23.7`	16.37	данные отсутствуют	74:09:0000000:4703(1), 74:09:0000000:3030(13)	данные отсутствуют
29	1.1.27	1.1.28	311°14.8`	67.09	данные отсутствуют	74:09:0000000:4703(1), 74:09:0000000:3030(13)	данные отсутствуют
30	1.1.28	1.1.29	252°18.7`	32.78	данные отсутствуют	74:09:0000000:4703(1), 74:09:0000000:3030(13)	данные отсутствуют
31	1.1.29	1.1.30	288°29.6`	68.73	данные отсутствуют	74:09:0000000:3030(13)	данные отсутствуют
32	1.1.30	1.1.31	273°52.0`	109.15	данные отсутствуют	74:09:0000000:3030(13)	данные отсутствуют
33	1.1.31	1.1.32	290°16.4`	78.79	данные отсутствуют	74:09:0000000:3030(13)	данные отсутствуют
34	1.1.32	1.1.1	0°50.8`	48.7	данные отсутствуют	74:09:0000000:4906(2)	данные отсутствуют
35	2.1.1	2.1.2	80°29.2`	43.08	данные отсутствуют	74:09:0000000:3030(10)	данные отсутствуют
36	2.1.2	2.1.3	47°59.3`	17.9	данные отсутствуют	74:09:0000000:3030(10)	данные отсутствуют
37	2.1.3	2.1.4	122°45.1`	4.4	данные отсутствуют	74:09:0000000:3869(3), 74:09:0000000:3030(10)	данные отсутствуют
38	2.1.4	2.1.5	190°18.9`	19.43	данные отсутствуют	74:09:0000000:3869(3)	данные отсутствуют
39	2.1.5	2.1.6	205°32.1`	33.59	данные отсутствуют	74:09:0000000:3869(3)	данные отсутствуют
40	2.1.6	2.1.7	248°31.8`	42.1	данные отсутствуют	74:09:0000000:3030(13)	данные отсутствуют
41	2.1.7	2.1.8	277°53.0`	35.43	данные отсутствуют	74:09:0000000:3030(13)	данные отсутствуют
42	2.1.8	2.1.1	37°7.7`	54.26	данные отсутствуют	74:09:0000000:3869(3)	данные отсутствуют

ДОКУМЕНТ ПОДПИСАН ЭЛЕКТРОННОЙ ПОДПИСЬЮ
Сертификат: 3094D7974B3CA8E1F07A347CEAD6FA78
Владелец: ФЕДЕРАЛЬНАЯ СЛУЖБА ГОСУДАРСТВЕННОЙ РЕГИСТРАЦИИ, КАДАСТРА И КАРТОГРАФИИ
Действителен: с 17.05.2022 по 10.08.2023

полное наименование должности		инициалы, фамилия

Раздел 3.2 Лист 11

Выписка из Единого государственного реестра недвижимости об объекте недвижимости

Описание местоположения земельного участка

Земельный участок			
вид объекта недвижимости			
Лист № 1 раздела 3.2	Всего листов раздела 3.2: 2	Всего разделов: 8	Всего листов выписки: 19
02.05.2023г. № КУВИ-001/2023-101702790			
Кадастровый номер:	74:09:0000000:4907		

Сведения о характерных точках границы земельного участка

Система координат МСК-74

Номер точки	Координаты, м		Описание закрепления на местности	Средняя квадратичная погрешность определения координат характерных точек границ земельного участка, м
	X	Y		
1	2	3	4	5
1	700011.01	2274834.73	-	5
2	700018.13	2274877.22	-	5
3	700030.11	2274890.52	-	5
4	700027.73	2274894.22	-	5
5	700008.61	2274890.74	-	5
6	699978.3	2274876.26	-	5
7	699962.89	2274837.08	-	5
8	699967.75	2274801.98	-	5
1	700011.01	2274834.73	-	5
1	699808.85	2274809.71	-	5
2	699825.22	2274835.09	-	5
3	699737.06	2274898.68	-	5
4	699763.24	2274995.49	-	5
5	699759.56	2275013.81	-	5
6	699694.16	2275198.23	-	5
7	699637.23	2275320.04	-	5
8	699506.24	2275533.11	-	5
9	699438.77	2275706.4	-	5
10	699425.08	2275725.57	-	5
11	699411.63	2275808.48	-	5
12	699340.92	2275874.71	-	5
13	699237.35	2275953.47	-	5

ДОКУМЕНТ ПОДПИСАН ЭЛЕКТРОННОЙ ПОДПИСЬЮ
Сертификат: 3094B7974B3CABE1F07A347CFAD6FA78
Владелец: ФЕДЕРАЛЬНАЯ СЛУЖБА ГОСУДАРСТВЕННОЙ РЕГИСТРАЦИИ, КАДАСТРА И КАРТОГРАФИИ
Действителен: с 17.05.2022 по 10.08.2023

полное наименование должности	инициалы, фамилия

Лист 12

Земельный участок			
вид объекта недвижимости			
Лист № 2 раздела 3.2	Всего листов раздела 3.2: 2	Всего разделов: 8	Всего листов выписки: 19
02.05.2023г. № КУВИ-001/2023-101702790			
Кадастровый номер:	74:09:0000000:4907		

1	2	3	4	5
14	699210.22	2275968.85	-	5
15	699176.43	2275986.82	-	5
16	699171.2	2275978.93	-	5
17	699198.01	2275954.63	-	5
18	699325.73	2275856.28	-	5
19	699385.74	2275794.29	-	5
20	699407.15	2275698.68	-	5
21	699450.97	2275520.91	-	5
22	699479.85	2275463.4	-	5
23	699566.99	2275351.36	-	5
24	699600.13	2275298.5	-	5
25	699641.5	2275171.21	-	5
26	699653.83	2275143.6	-	5
27	699669.43	2275138.65	-	5
28	699713.66	2275088.21	-	5
29	699703.7	2275056.98	-	5
30	699725.5	2274991.8	-	5
31	699732.86	2274882.9	-	5
32	699760.16	2274808.99	-	5
1	699808.85	2274809.71	-	5

ДОКУМЕНТ ПОДПИСАН ЭЛЕКТРОННОЙ ПОДПИСЬЮ
Сертификат: 3094B7974B3CABE1F07A347CFAD6FA78
Владелец: ФЕДЕРАЛЬНАЯ СЛУЖБА ГОСУДАРСТВЕННОЙ РЕГИСТРАЦИИ, КАДАСТРА И КАРТОГРАФИИ
Действителен: с 17.05.2022 по 10.08.2023


полное наименование должности	инициалы, фамилия

Раздел 4 Лист 13

Выписка из Единого государственного реестра недвижимости об объекте недвижимости

Сведения о частях земельного участка

Земельный участок вид объекта недвижимости			
Лист № 1 раздела 4	Всего листов раздела 4: 2	Всего разделов: 8	Всего листов выписки: 19
02.05.2023г. № КУВИ-001/2023-101702790			
Кадастровый номер:	74:09:0000000:4907		
План (чертеж, схема) части земельного участка	Учетный номер части: 74:09:0000000:4907/1		

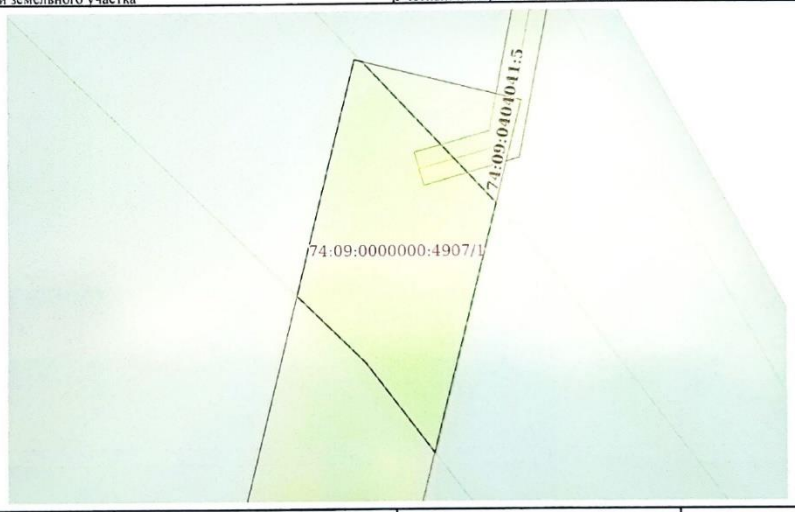

Масштаб 1:500	Условные обозначения:		

ДОКУМЕНТ ПОДПИСАН ЭЛЕКТРОННОЙ ПОДПИСЬЮ
Сертификат: 3094B7974B3CABE1F07A347CFAD6FA78
Владелец: ФЕДЕРАЛЬНАЯ СЛУЖБА ГОСУДАРСТВЕННОЙ РЕГИСТРАЦИИ, КАДАСТРА И КАРТОГРАФИИ
Действителен: с 17.05.2022 по 10.08.2023

полное наименование должности		инициалы, фамилия

Лист 14

Земельный участок вид объекта недвижимости			
Лист № 2 раздела 4	Всего листов раздела 4: 2	Всего разделов: 8	Всего листов выписки: 19
02.05.2023г. № КУВИ-001/2023-101702790			
Кадастровый номер:	74:09:0000000:4907		
План (чертеж, схема) части земельного участка	Учетный номер части: 74:09:0000000:4907/2		



Масштаб 1:50	Условные обозначения:		

ДОКУМЕНТ ПОДПИСАН ЭЛЕКТРОННОЙ ПОДПИСЬЮ
Сертификат: 3094B7974B3CABE1F07A347CFAD6FA78
Владелец: ФЕДЕРАЛЬНАЯ СЛУЖБА ГОСУДАРСТВЕННОЙ РЕГИСТРАЦИИ, КАДАСТРА И КАРТОГРАФИИ
Действителен: с 17.05.2022 по 10.08.2023

полное наименование должности		инициалы, фамилия

Раздел 4.1 Лист 15

Выписка из Единого государственного реестра недвижимости об объекте недвижимости

Сведения о частях земельного участка

Земельный участок			
вид объекта недвижимости			
Лист № 1 раздела 4.1	Всего листов раздела 4.1: 3	Всего разделов: 8	Всего листов выписки: 19
02.05.2023г. № КУВИ-001/2023-101702790			
Кадастровый номер:	74:09:0000000:4907		

Учетный номер части	Площадь, м2	Содержание ограничения в использовании или ограничения права на объект недвижимости или обременения объекта недвижимости
1	2	3
74:09:0000000:4907/1	578	74:09-6.8
74:09:0000000:4907/2	17	74:09-6.365
	Весь	вид ограничения (обременения): ограничения прав на земельный участок, предусмотренные статьей 56 Земельного кодекса Российской Федерации; Срок действия: не установлен; реквизиты документа-основания: постановление правительства №160 "О порядке установления охранных зон объектов электросетевого хозяйства от 24.02.2009 № 160 выдан: Правительство РФ; Содержание ограничения (обременения): Ограничения установлены пунктами 8, 9, 10 Правил установления охр. зон объектов электросетевого хоз-ва и особых условий использования земельных участков, расположенных в границах таких зон, утвержденных Постановлением Правительства РФ №160 от 24.02.2009 г. В охр. зонах запрещается осуществлять любые действия, которые могут нарушить безопасную работу объектов электросетевого хоз-ва, в т.ч. привести к их повреждению или уничтожению, и (или) повлечь причинение вреда жизни, здоровью граждан и имуществу физ. или юр. лиц, а также повлечь нанесение экологического ущерба и возникновение пожаров, в т.ч.: а) набрасывать на провода и опоры ВЛ электропередачи посторонние предметы, а также подниматься на опоры ВЛ электропередачи; б) размещать любые объекты и предметы (материалы) в пределах созданных в соответствии с требованиями нормативно-технических документов проходов и подъездов для доступа к объектам электросетевого хоз-ва, а также проводить любые работы и возводить сооружения, которые могут препятствовать доступу к объектам электросетевого хоз-ва, без создания необходимых для такого доступа проходов и подъездов; в) находиться в пределах огороженной территории и помещениях РУ и ПС, открывать двери и люки РУ и ПС, производить переключения и подключения в электрических сетях (указанное требование не распространяется на работников, занятых выполнением разрешенных в установленном порядке работ), разводить огонь в пределах охр. зон вводных и РУ, ПС, ВЛ электропередачи, а также в охр. зонах КЛ электропередачи; г) размещать свалки; д) производить работы ударными механизмами, сбрасывать тяжести массой свыше 5 т, производить сброс и слив едких и коррозионных веществ и ГСМ (в охр. зонах подземных КЛ электропередачи). В охр. зонах, установленных для объектов электросетевого хоз-ва напряжением свыше 1000 вольт, помимо действий, предусмотренных п. 8 Правил, запрещается: а) складировать или размещать хранилища любых материалов, в т.ч. ГСМ; б) размещать детские и спорт. площадки, стадионы, рынки, торговые точки, полевые станы, загоны для скота, гаражи и стоянки всех видов машин и механизмов, за исключением гаражей-стоянок

ДОКУМЕНТ ПОДПИСАН ЭЛЕКТРОННОЙ ПОДПИСЬЮ
Сертификат: 3094B7974B3CA8E1F07A347CFAD6FA78
Владелец: ФЕДЕРАЛЬНАЯ СЛУЖБА ГОСУДАРСТВЕННОЙ РЕГИСТРАЦИИ, КАДАСТРА И КАРТОГРАФИИ
Действителен: с 17.05.2022 по 10.08.2023

полное наименование должности		инициалы, фамилия

Лист 16

Земельный участок			
вид объекта недвижимости			
Лист № 2 раздела 4.1	Всего листов раздела 4.1: 3	Всего разделов: 8	Всего листов выписки: 19
02.05.2023г. № КУВИ-001/2023-101702790			
Кадастровый номер:	74:09:0000000:4907		

		автомобилей, принадлежащих физ. лицам, проводить любые мероприятия, связанные с большим скоплением людей, не занятых выполнением разрешенных в установленном порядке работ (в охр. зонах ВЛ электропередачи); в) использовать (запускать) любые летательные аппараты, в т.ч. воздушных змеев, спорт. модели летательных аппаратов (в охр. зонах ВЛ электропередачи); г) бросать якоря с судов и осуществлять их проход с отданными якорями, цепями, лотами, волокушами и тралами (в охр. зонах подводных КЛ электропередачи); д) осуществлять проход судов с поднятыми стрелами кранов и др. механизмов (в охр. зонах ВЛ электропередачи). В пределах охр. зон без письменного решения о согласовании сетевых организаций юр. и физ. лицам запрещаются: а) строительство, кап. ремонт, реконструкция или снос зданий и сооружений; б) горные, взрывные, мелиоративные работы, в т.ч. связанные с временным затоплением земель; в) посадка и вырубка деревьев и кустарников; г) дноуглубительные, землечерпальные и погрузочно-разгрузочные работы, добыча рыбы, др. водных животных и растений придонными орудиями лова, устройство водопоев, колка и заготовка льда (в охр. зонах подводных КЛ электропередачи); д) проход судов, у которых расстояние по вертикали от верхнего крайнего габарита с грузом или без груза до нижней точки провеса проводов переходов ВЛ электропередачи через водоемы менее миним. допустимого расстояния, в т.ч. с учетом максим. уровня подъема воды при паводке; е) проезд машин и механизмов, имеющих общую высоту с грузом или без груза от поверхности дороги более 4,5 м (в охр. зонах ВЛ электропередачи); ж) земляные работы на глубине более 0,3 м (на вспахиваемых землях на глубине более 0,45 м), а также планировка грунта (в охр. зонах подземных КЛ электропередач и); и т.д.; Реестровый номер границы: 74:09-6.8; Вид объекта реестра границ: Зона с особыми условиями использования территории; Вид зоны по документу: Охранная зона сооружения - линия электропередач-10кВ фид.29 ГПП-3 ретранслятор, инв.75086; Тип зоны: Охранная зона инженерных коммуникаций
	Весь	вид ограничения (обременения): ограничения прав на земельный участок, предусмотренные статьей 56 Земельного кодекса Российской Федерации; Срок действия: не установлен; реквизиты документа-основания: оПИСАНИЕ МЕСТОПОЛОЖЕНИЯ ГРАНИЦ от 23.01.2020 № б/н выдан: ООО Инженерные изыскания; решение «О согласовании границ охранной зоны объекта электросетевого хозяйства» от 17.02.2020 № 28-008 выдан: Ростехнадзор Уральское управление; Содержание ограничения (обременения): В охранных зонах запрещается осуществлять любые действия, которые могут нарушить безопасную работу объектов электросетевого хозяйства, в том числе привести к их повреждению или уничтожению, и (или) повлечь причинение вреда жизни, здоровью граждан и имуществу физических или юридических лиц, а также повлечь нанесение экологического ущерба и возникновение пожаров, в том числе: а) набрасывать на провода и опоры воздушных линий электропередачи посторонние предметы, а также подниматься на опоры воздушных линий электропередачи; б) размещать любые объекты и предметы (материалы) в пределах созданных в соответствии с требованиями нормативно-технических документов проходов и подъездов для доступа к объектам электросетевого хозяйства, а также проводить любые работы и возводить сооружения, которые могут препятствовать доступу к объектам электросетевого хозяйства, без создания необходимых для такого доступа проходов и

ДОКУМЕНТ ПОДПИСАН ЭЛЕКТРОННОЙ ПОДПИСЬЮ
Сертификат: 3094B7974B3CA8E1F07A347CFAD6FA78
Владелец: ФЕДЕРАЛЬНАЯ СЛУЖБА ГОСУДАРСТВЕННОЙ РЕГИСТРАЦИИ, КАДАСТРА И КАРТОГРАФИИ
Действителен: с 17.05.2022 по 10.08.2023

полное наименование должности		инициалы, фамилия

Лист 17

Земельный участок
вид объекта недвижимости

Лист № 3 раздела 4.1	Всего листов раздела 4.1: 3	Всего разделов: 8	Всего листов выписки: 19

02.05.2023г. № КУВИ-001/2023-101702790	
Кадастровый номер:	74:09:0000000:4907

		подъездов; в) находиться в пределах огороженной территории и помещениях распределительных устройств и подстанций, открывать двери и люки распределительных устройств и подстанций, производить переключения и подключения в электрических сетях (указанное требование не распространяется на работников, занятых выполнением разрешенных в установленном порядке работ), разводить огонь в пределах охранных зон вводных и распределительных устройств, подстанций, воздушных линий электропередачи, а также в охранных зонах кабельных линий электропередачи; г) размещать свалки; д) производить работы ударными механизмами, сбрасывать тяжести массой свыше 5 тонн, производить сброс и слив едких и коррозионных веществ и горюче-смазочных материалов (в охранных зонах подземных кабельных линий электропередачи).; Реестровый номер границы: 74:09-6.365; Вид объекта реестра границ: Зона с особыми условиями использования территории; Вид зоны по документу: Охранная зона объекта электросетевого хозяйства- ВЛ-0,4 кВ, по адресу: Челябинская обл., Каслинский р-н, ОГУ "Каслинское лесничество" Вишневогорское участковое лесничество, квартал 57 (часть выдела 11); Тип зоны: Охранная зона инженерных коммуникаций; Номер: 2

полное наименование должности	ДОКУМЕНТ ПОДПИСАН ЭЛЕКТРОННОЙ ПОДПИСЬЮ Сертификат: 3094B7974B3CABE1F07A347CFAD6FA78 Владелец: ФЕДЕРАЛЬНАЯ СЛУЖБА ГОСУДАРСТВЕННОЙ РЕГИСТРАЦИИ, КАДАСТРА И КАРТОГРАФИИ Действителен: с 17.05.2022 по 10.08.2023	инициалы, фамилия

Раздел 4.2 Лист 18

Выписка из Единого государственного реестра недвижимости об объекте недвижимости

Сведения о частях земельного участка

Земельный участок
вид объекта недвижимости

Лист № 1 раздела 4.2	Всего листов раздела 4.2: 2	Всего разделов: 8	Всего листов выписки: 19

02.05.2023г. № КУВИ-001/2023-101702790	
Кадастровый номер:	74:09:0000000:4907

Сведения о характерных точках границы части (частей) земельного участка				
Учетный номер части: 74:09:0000000:4907/1				
Система координат				
Номер точки	Координаты, м		Описание закрепления на местности	Средняя квадратичная погрешность определения координат характерных точек границ земельного участка, м
	X	Y		
1	2	3	4	5
1	699360.8	2275856.09	-	-
2	699344.22	2275871.62	-	-
3	699315.24	2275864.36	-	-
4	699325.73	2275856.28	-	-
5	699333.45	2275848.3	-	-
6	699361.02	2275855.21	-	-
1	699360.8	2275856.09	-	-

полное наименование должности	ДОКУМЕНТ ПОДПИСАН ЭЛЕКТРОННОЙ ПОДПИСЬЮ Сертификат: 3094B7974B3CABE1F07A347CFAD6FA78 Владелец: ФЕДЕРАЛЬНАЯ СЛУЖБА ГОСУДАРСТВЕННОЙ РЕГИСТРАЦИИ, КАДАСТРА И КАРТОГРАФИИ Действителен: с 17.05.2022 по 10.08.2023	инициалы, фамилия

Земельный участок
вид объекта недвижимости

Лист № 2 раздела 4.2	Всего листов раздела 4.2: 2	Всего разделов: 8	Всего листов выписки: 19

02.05.2023г. № КУВИ-001/2023-101702790	
Кадастровый номер:	74:09:0000000:4907

Сведения о характерных точках границы части (частей) земельного участка				
Учетный номер части: 74:09:0000000:4907/2				
Система координат				
Номер точки	Координаты, м		Описание закрепления на местности	Средняя квадратичная погрешность определения координат характерных точек границ земельного участка, м
	X	Y		
1	2	3	4	5
1	699351.02	2275865.25	-	-
2	699347.76	2275868.3	-	-
3	699346.3	2275863.23	-	-
4	699350.16	2275862.15	-	-
1	699351.02	2275865.25	-	-

полное наименование должности	ДОКУМЕНТ ПОДПИСАН ЭЛЕКТРОННОЙ ПОДПИСЬЮ Сертификат: 3094D7974B3CABE1F07A347CFAD6FA78 Владелец: ФЕДЕРАЛЬНАЯ СЛУЖБА ГОСУДАРСТВЕННОЙ РЕГИСТРАЦИИ, КАДАСТРА И КАРТОГРАФИИ Действителен: с 17.05.2022 по 10.08.2023	инициалы, фамилия